




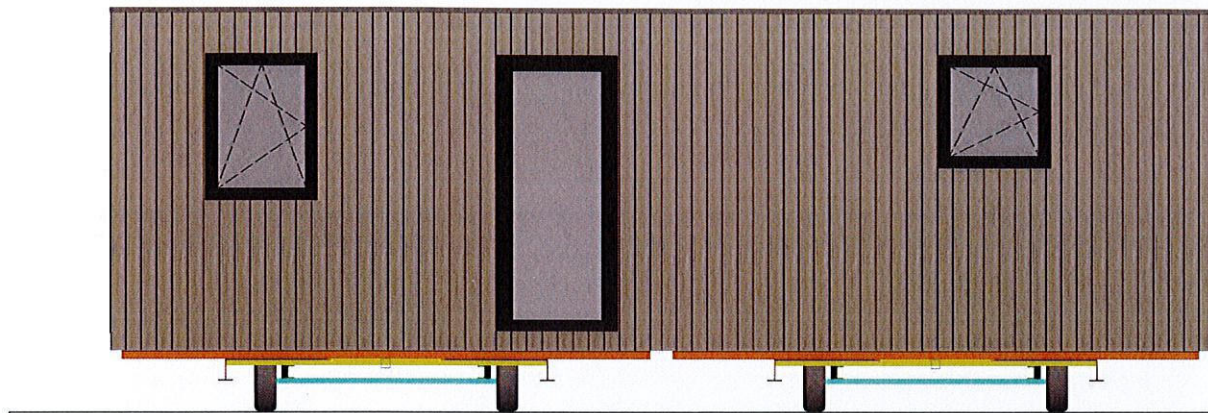


VOORGEVEL

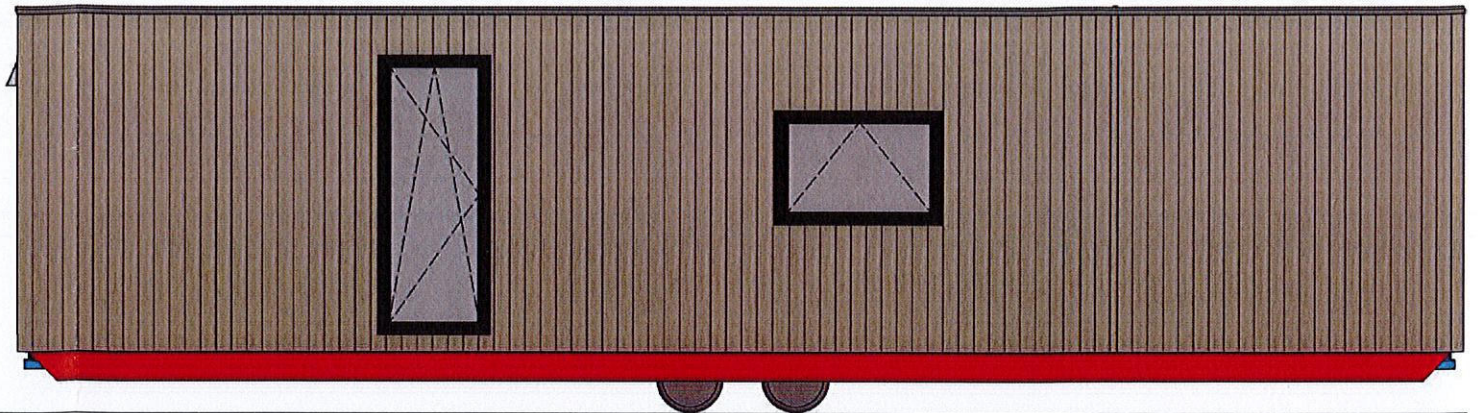

RECHTERGEVEL

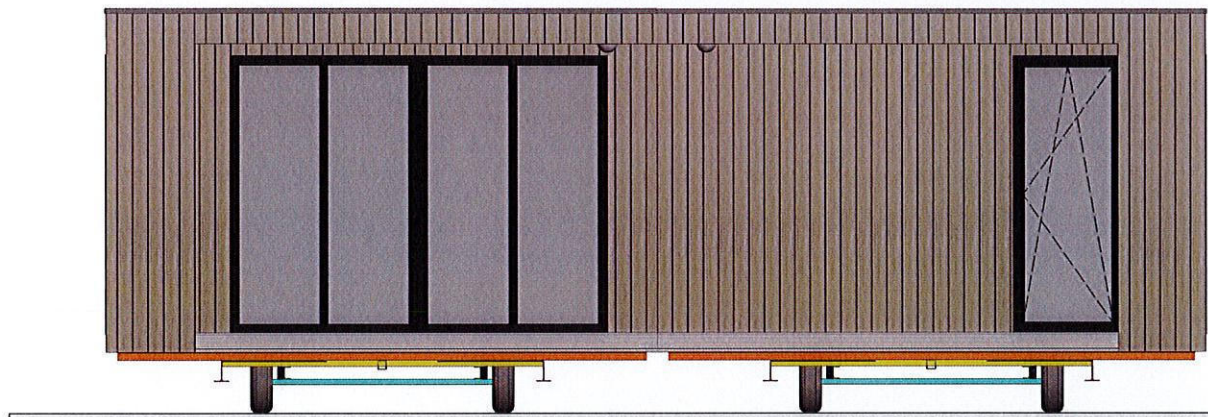

ACHTERGEVEL

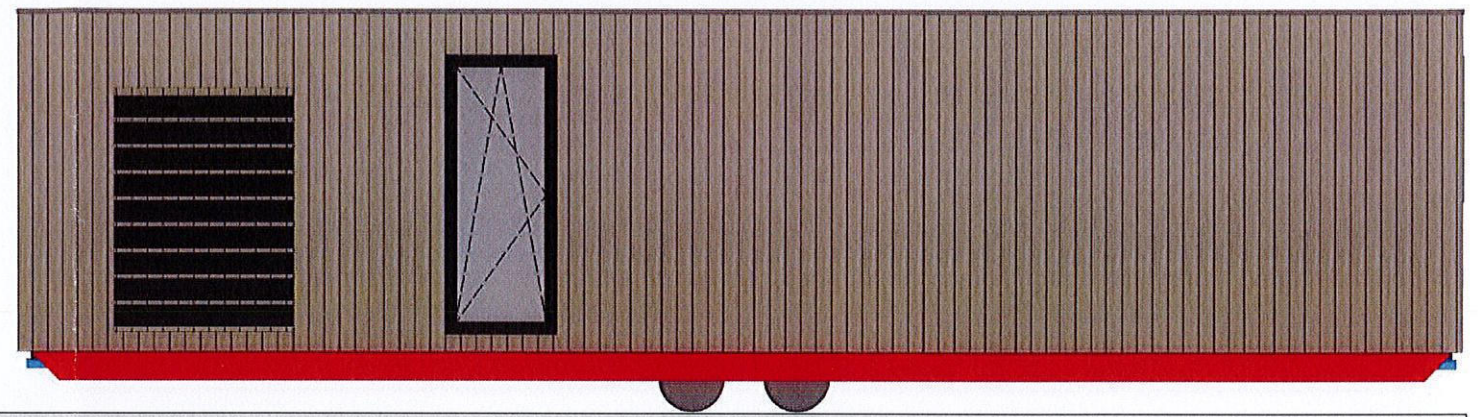

LINKERGEVEL

Tekening t.b.v. omgevingsdialoog

Het voornemen is om een mantelzorgwoning in de tuin te plaatsen van de woning aan Hammermolen 33/35 te Neer.
Er vindt tevens een aanpassing plaats in de huisnummers.
Dit is uitgebreid overlegd en besproken met bewoners van:

Adres


hammermolen 33


datum

29-02-2024

opmerking:

leuk!

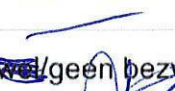Ondergetekende heeft ~~wel~~ geen bezwaar tegen het bouwplan.
handtekening: 

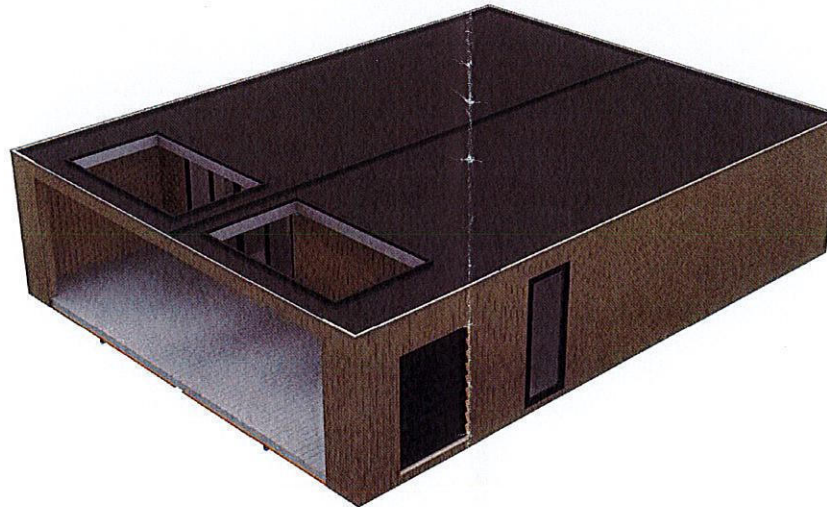

Datum: 29-02-24

Plaats: Nees

Handtekening:

De op deze tekening aangegeven maten zijn bij benadering in millimeters en tussen de wanden / vloeren gemeten, waarbij geen rekening is gehouden met enige wandafwerking, plinten, aftimmering, etc.
In verband met nauwkeurige uitwerking van details, constructies, maatvoering, materialen e.d. kunnen er kleine afwijkingen ontstaan ten opzichte van de nu vermelde gegevens.
Deze geringe afwijkingen geven geen recht tot reclamatie.
Aan de op deze tekening aangegeven maten kunnen derhalve geen rechten worden ontleend. De op deze tekening aangegeven maatvoering is niet geschikt voor opdrachten aan derden door koper(s).
"Wij verwijzen in deze ook naar onze Algemene Voorwaarden."

* Stopcontacten zijn geplaatst op een hoogte van 30 cm, tenzij anders aangegeven.
* Lichtschakelaars zijn geplaatst op een hoogte van 110 cm, tenzij anders aangegeven.
* Wanneer mogelijk wordt er een dubbele lichtschakelaar gebruikt.
* Plaats van lichtschakelaars en stopcontacten worden in het werk bepaald. Dit is afhankelijk van het lattenwerk.
* De genoemde maten kunnen afwijken van de werkelijkheid.


Legenda:

	Lichtpunt		Rookmelder
	LED - Spot		Mechanische ventilatie
	Schakelaar		Meterkast
	Wisselschakelaar		Aansluitpunt gas, water, elektra
	Dimmer		Koolstofmonoxidemelder
	Stopcontact		Buitenkraan


Aanzichten

Datum:	Klant Naam:
18.01.2023	
Chalet Type:	Project Nr.:
Next Level	CH-000




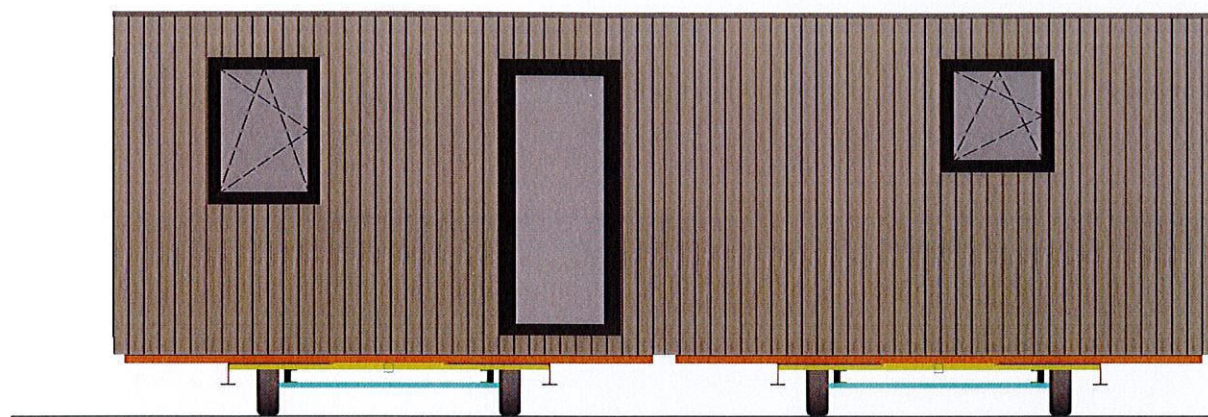


VOORGEVEL

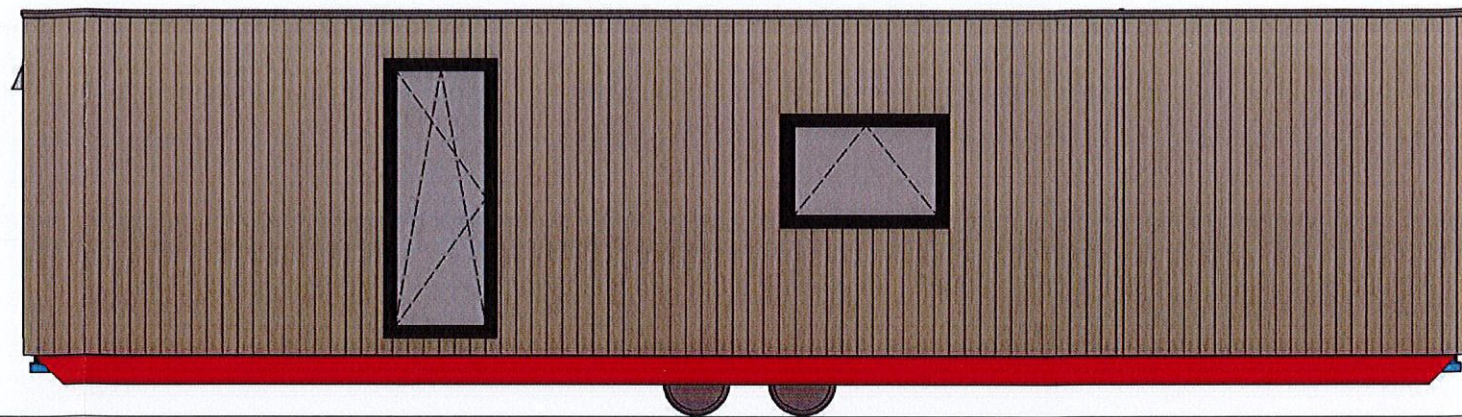

RECHTERGEVEL

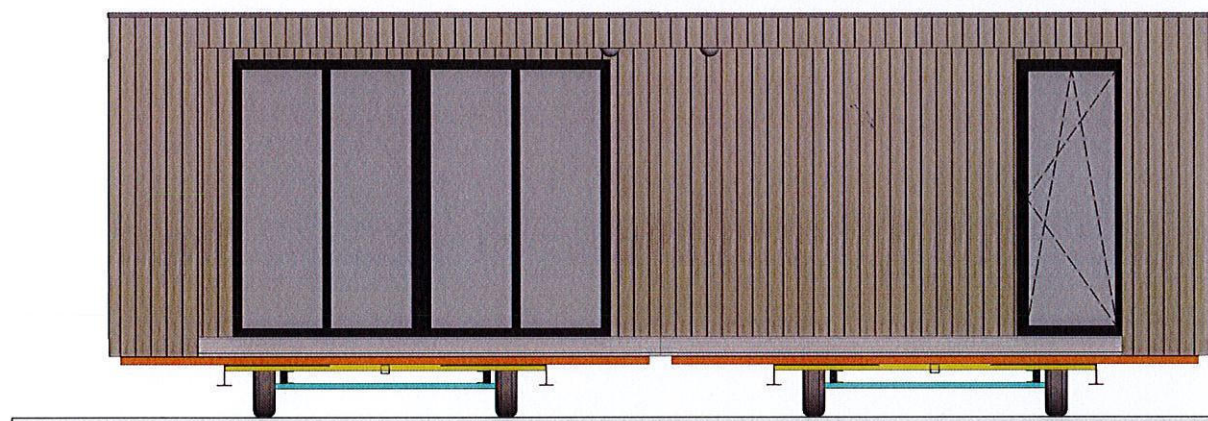

ACHTERGEVEL

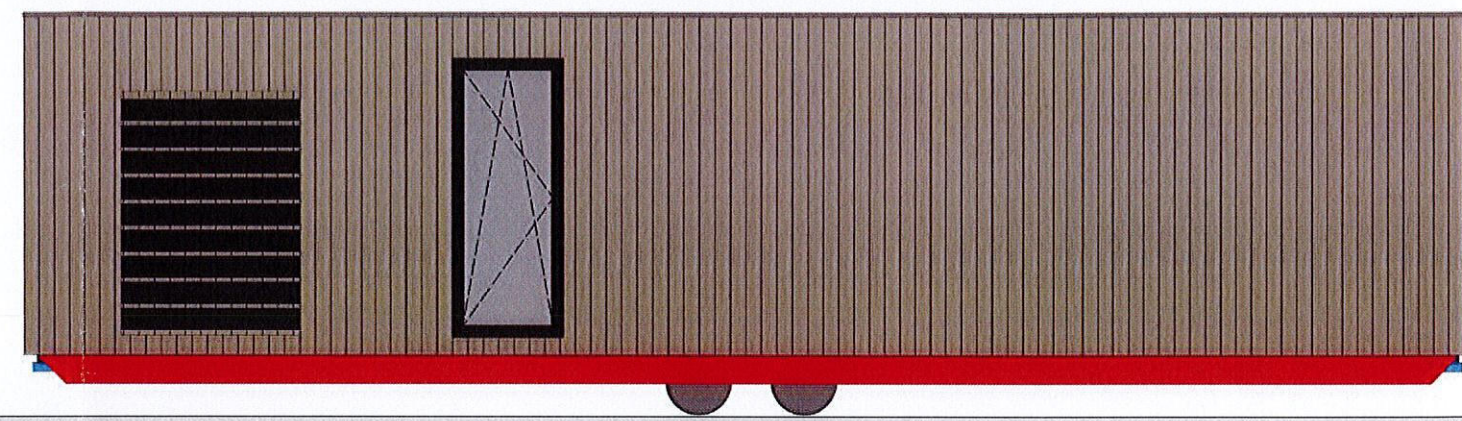

LINKERGEVEL

Tekening t.b.v. omgevingsdialog


Het voornemen is om een mantelzorgwoning in de tuin te plaatsen van de woning aan Hammermolen 33/35 te Neer. Er vindt tevens een aanpassing plaats in de huisnummers. Dit is uitgebreid overlegd en besproken met bewoners van:

Adres Hammermolen 31

datum 29-2-2024

opmerking:

Ondergetekende heeft geen bezwaar tegen het bouwplan.
handtekening:

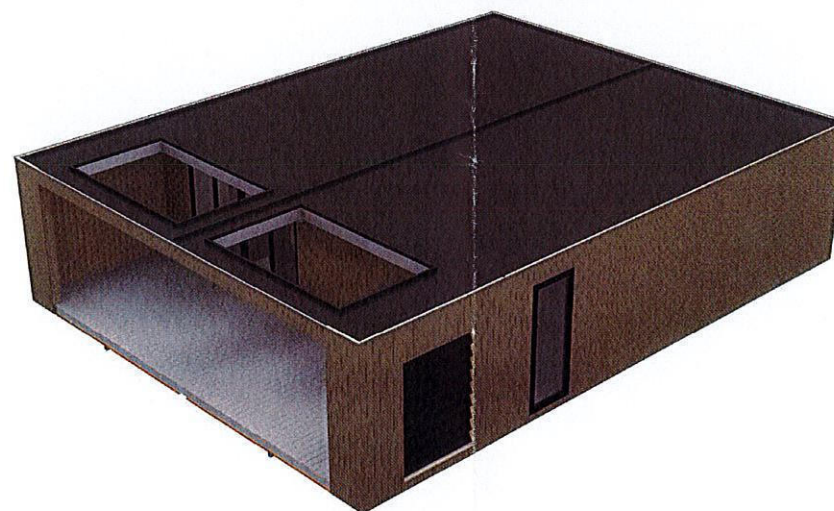

Datum:
29-2-2024

Plaats:
Neer

Handtekening:

De op deze tekening aangegeven maten zijn bij benadering in millimeters en tussen de wanden / vloeren gemeten, waarbij geen rekening is gehouden met enige wandafwerking, plinten, aftimmering, etc.
In verband met nauwkeurige uitwerking van details, constructies, maatvoering, materialen e.d. kunnen er kleine afwijkingen ontstaan ten opzichte van de nu vermelde gegevens.
Deze geringe afwijkingen geven geen recht tot reclamatie.
Aan de op deze tekening aangegeven maten kunnen derhalve geen rechten worden ontleend. De op deze tekening aangegeven maatvoering is niet geschikt voor opdrachten aan derden door koper(s).
"Wij verwijzen in deze ook naar onze Algemene Voorwaarden."

* Stopcontacten zijn geplaatst op een hoogte van 30 cm, tenzij anders aangegeven.
* Lichtschakelaars zijn geplaatst op een hoogte van 110 cm, tenzij anders aangegeven.
* Wanneer mogelijk wordt er een dubbele lichtschakelaar gebruikt.
* Plaats van lichtschakelaars en stopcontacten worden in het werk bepaald. Dit is afhankelijk van het lattenwerk.
* De genoemde maten kunnen afwijken van de werkelijkheid.

Legenda:

- | | | | |
|--|------------------|--|----------------------------------|
| | Lichtpunt | | Rookmelder |
| | LED - Spot | | Mechanische ventilatie |
| | Schakelaar | | Meterkast |
| | Wisselschakelaar | | Aansluitpunt gas, water, elektra |
| | Dimmer | | Koolstofmonoxidemelder |
| | Stopcontact | | Buitenkraan |

Aanzichten


Datum:
18.01.2023

Chalet Type:
Next Level


Klant Naam:

Project Nr.:
CH-000




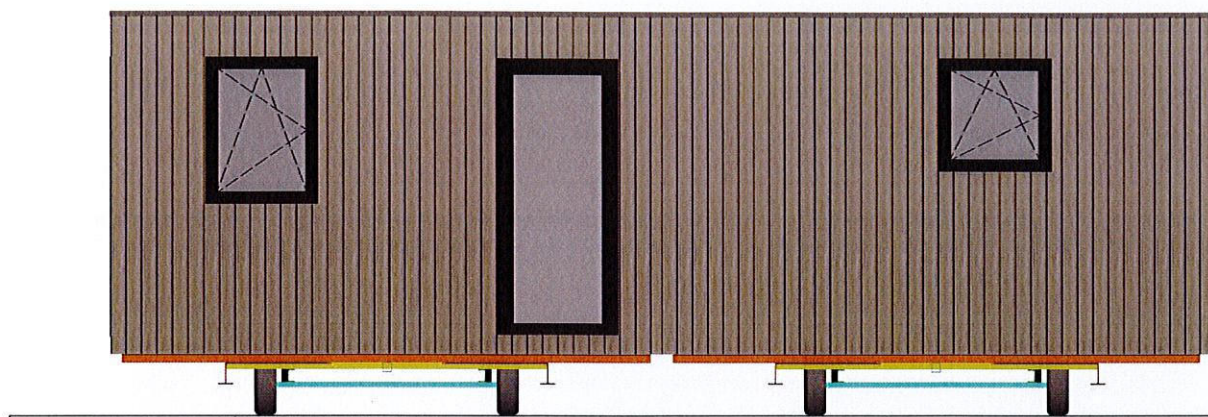


VOORGEVEL

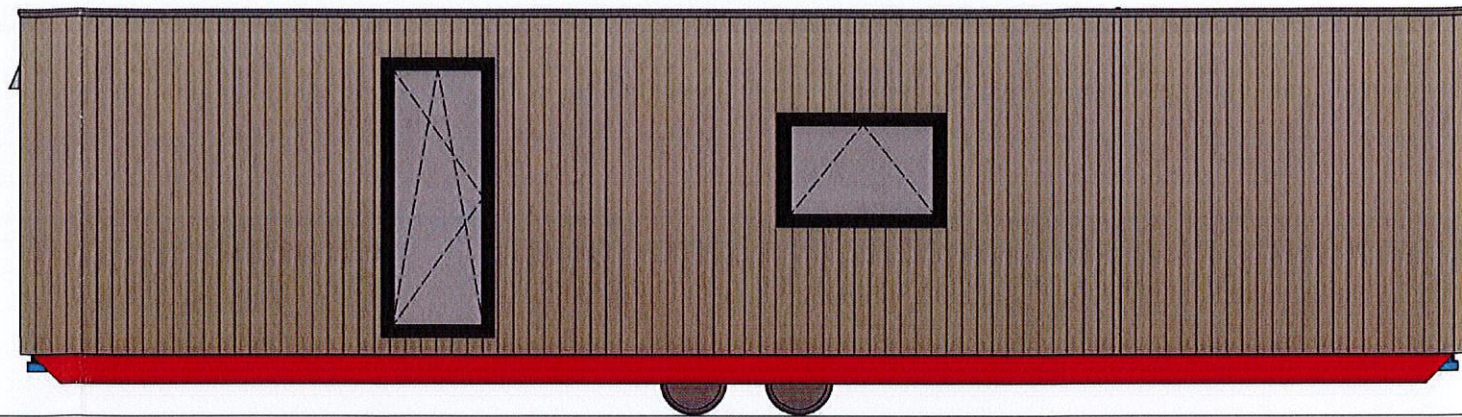

RECHTERGEVEL

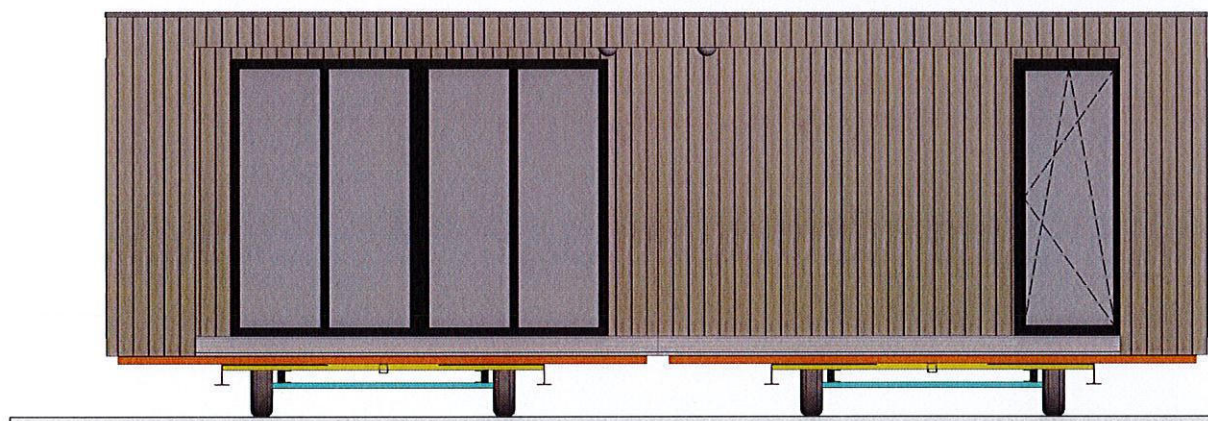

ACHTERGEVEL

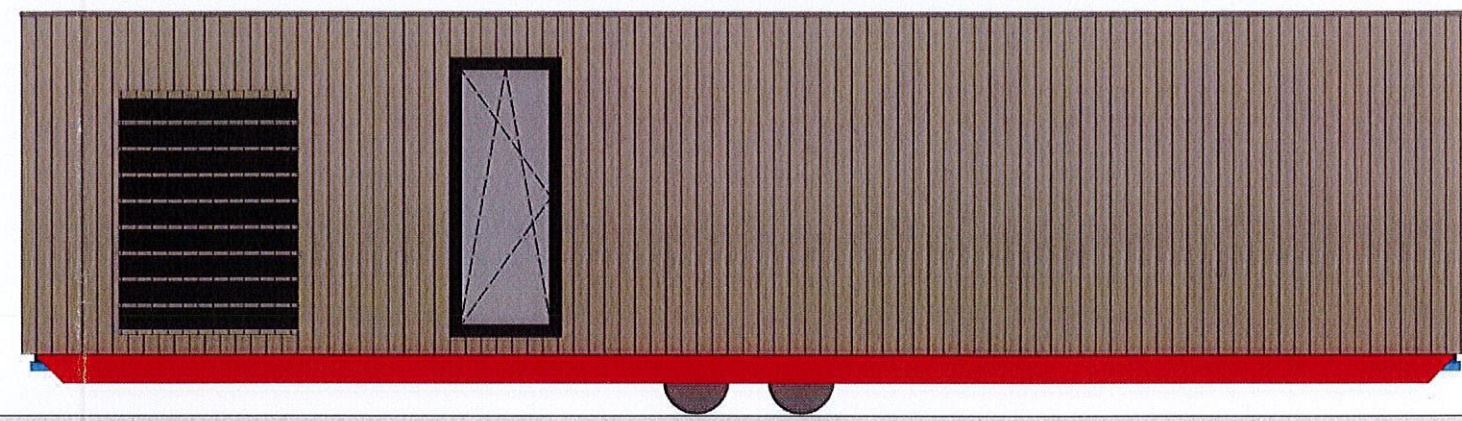


LINKERGEVEL

Tekening t.b.v. omgevingsdialoog

Het voornemen is om een mantelzorgwoning in de tuin te plaatsen van de woning aan Hammermolen 33/35 te Neer. Er vindt tevens een aanpassing plaats in de huisnummers. Dit is uitgebreid overlegd en besproken met bewoners van:

Adres Hammermolen 2g
datum 25/2/2024
opmerking:

Ondergetekende heeft ~~ver~~ een bezwaar tegen het bouwplan.
handtekening:

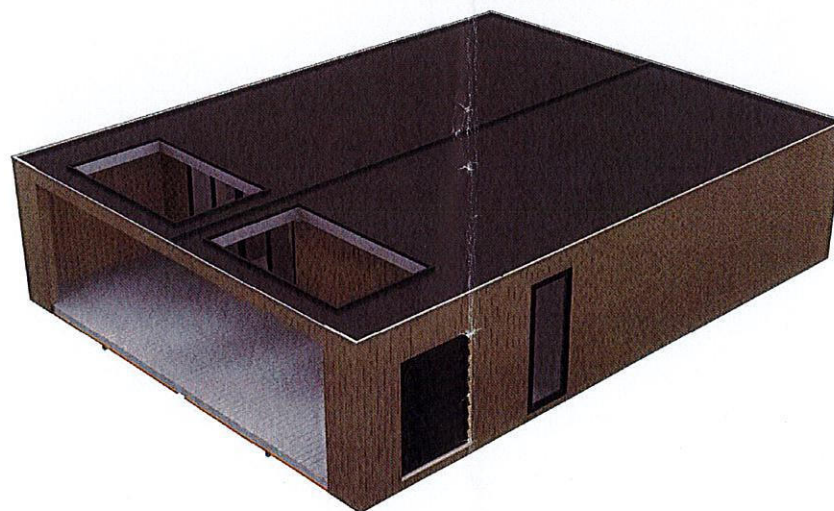

Aanzichten

Datum:

25/2/24

Plaats:

Neer

Handtekening:

De op deze tekening aangegeven maten zijn bij benadering in millimeters en tussen de wanden / vloeren gemeten, waarbij geen rekening is gehouden met enige wandafwerking, plinten, aftimmering, etc.
In verband met nauwkeurige uitwerking van details, constructies, maatvoering, materialen e.d. kunnen er kleine afwijkingen ontstaan ten opzichte van de nu vermelde gegevens.
Deze geringe afwijkingen geven geen recht tot reclamatie.
Aan de op deze tekening aangegeven maten kunnen derhalve geen rechten worden ontleend. De op deze tekening aangegeven maatvoering is niet geschikt voor opdrachten aan derden door koper(s).
"Wij verwijzen in deze ook naar onze Algemene Voorwaarden."

* Stopcontacten zijn geplaatst op een hoogte van 30 cm, tenzij anders aangegeven.
* Lichtschakelaars zijn geplaatst op een hoogte van 110 cm, tenzij anders aangegeven.
* Wanneer mogelijk wordt er een dubbele lichtschakelaar gebruikt.
* Plaats van lichtschakelaars en stopcontacten worden in het werk bepaald. Dit is afhankelijk van het lattenwerk.
* De genoemde maten kunnen afwijken van de werkelijkheid.

Legenda:

	Lichtpunt		Rookmelder
	LED - Spot		Mechanische ventilatie
	Schakelaar		Meterkast
	Wisselschakelaar		Aansluitpunt gas, water, elektra
	Dimmer		Koolstofmonoxidemelder
	Stopcontact		Buitenkraan

Datum:

18.01.2023

Klant Naam:


Chalet Type:
Next Level

Project Nr.:
CH-000







VOORGEVEL

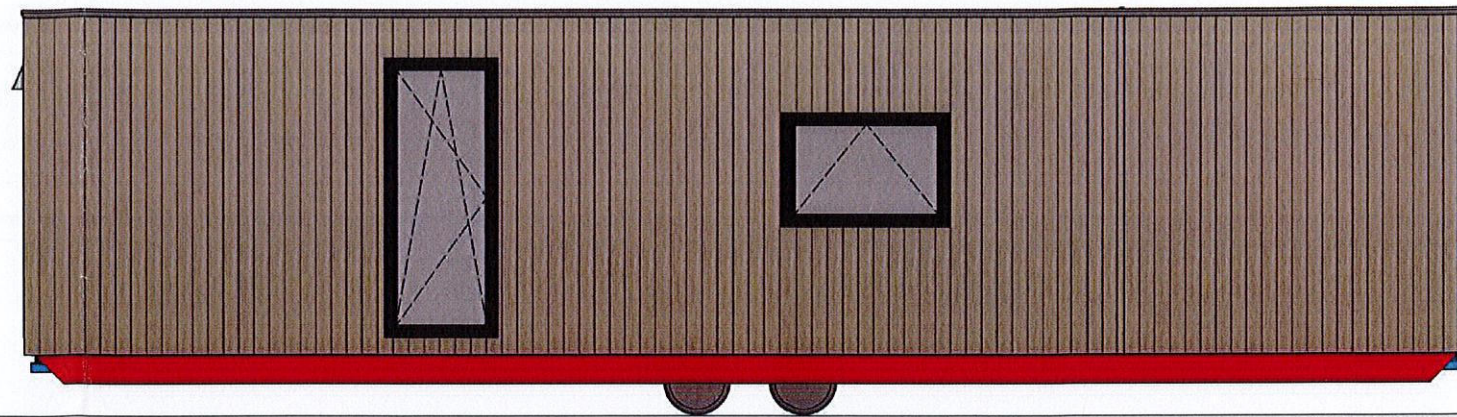

RECHTERGEVEL

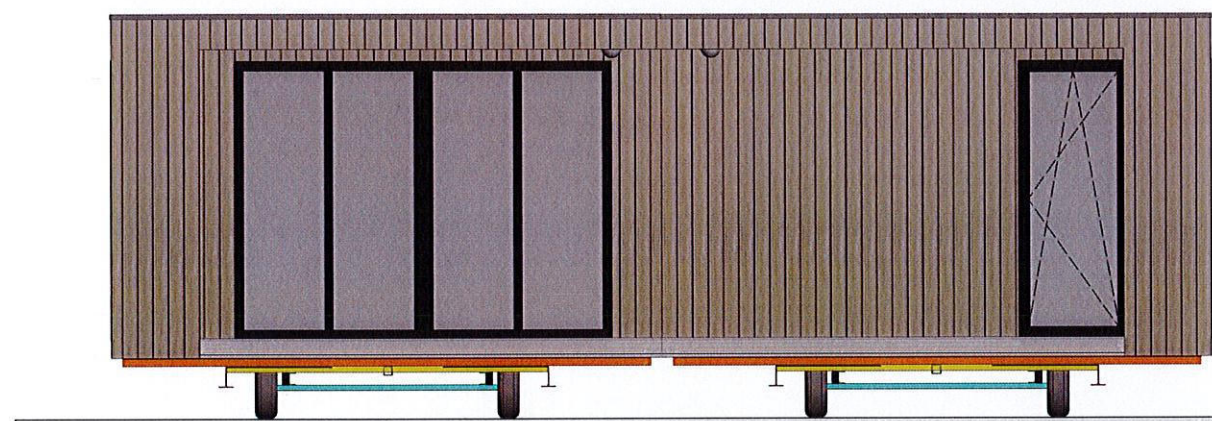

ACHTERGEVEL

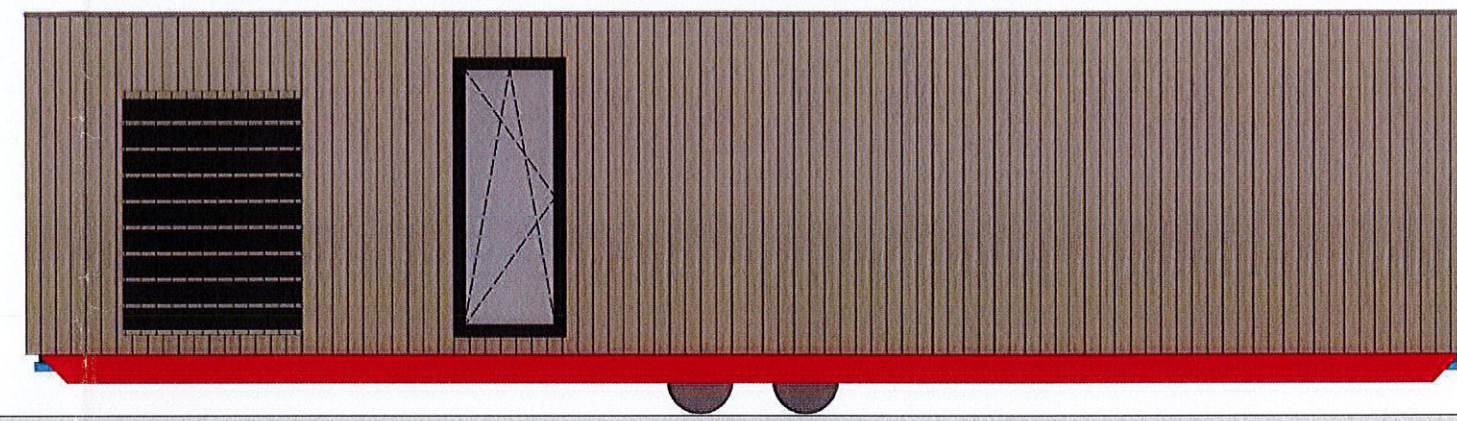

LINKERGEVEL

Tekening t.b.v. omgevingsdialoog

Het voornemen is om een mantelzorgwoning in de tuin te plaatsen van de woning aan Hammermolen 33/35 te Neer.

Er vindt tevens een aanpassing plaats in de huisnummers.

Dit is uitgebreid overlegd en besproken met bewoners van:


Adres Hammermolen 37

datum 25-02-2024

opmerking:

Ondergetekende heeft wel geen bezwaar tegen het bouwplan.

handtekening: _____

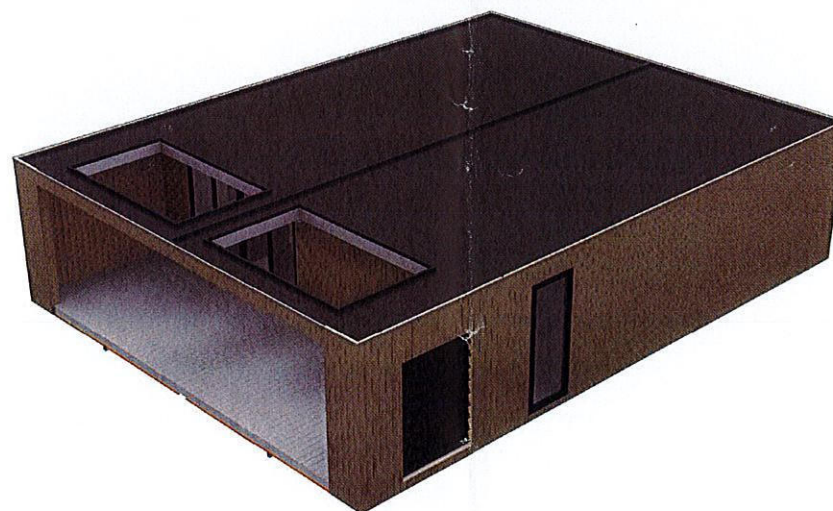

Datum:

Plaats:

Handtekening:

De op deze tekening aangegeven maten zijn bij benadering in millimeters en tussen de wanden / vloeren gemeten, waarbij geen rekening is gehouden met enige wandafwerking, plinten, aftimmering, etc.
In verband met nauwkeurige uitwerking van details, constructies, maatvoering, materialen e.d. kunnen er kleine afwijkingen ontstaan ten opzichte van de nu vermelde gegevens.
Deze geringe afwijkingen geven geen recht tot reclamatie.
Aan de op deze tekening aangegeven maten kunnen derhalve geen rechten worden ontleend. De op deze tekening aangegeven maatvoering is niet geschikt voor opdrachten aan derden door koper(s).
"Wij verwijzen in deze ook naar onze Algemene Voorwaarden."

* Stopcontacten zijn geplaatst op een hoogte van 30 cm, tenzij anders aangegeven.
* Lichtschakelaars zijn geplaatst op een hoogte van 110 cm, tenzij anders aangegeven.
* Wanneer mogelijk wordt er een dubbele lichtschakelaar gebruikt.
* Plaats van lichtschakelaars en stopcontacten worden in het werk bepaald. Dit is afhankelijk van het lattenwerk.
* De genoemde maten kunnen afwijken van de werkelijkheid.

Legenda:

	Lichtpunt		Rookmelder
	LED - Spot		Mechanische ventilatie
	Schakelaar		Meterkast
	Wisselschakelaar		Aansluitpunt gas, water, elektra
	Dimmer		Koolstofmonoxidemelder
	Stopcontact		Buitenkraan

Aanzichten

Datum:

18.01.2023

Klant Naam:


Chalet Type:

Next Level


Project Nr.:

CH-000




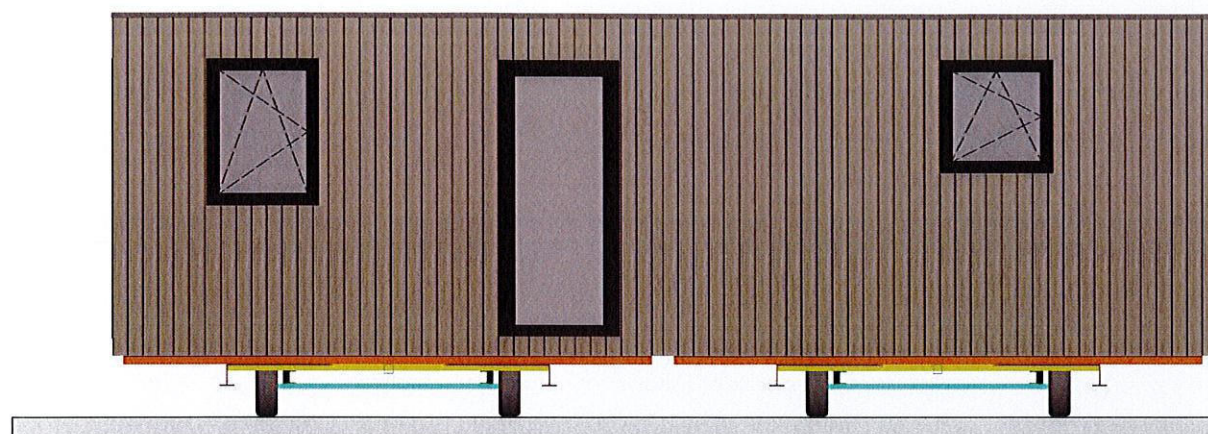


VOORGEVEL

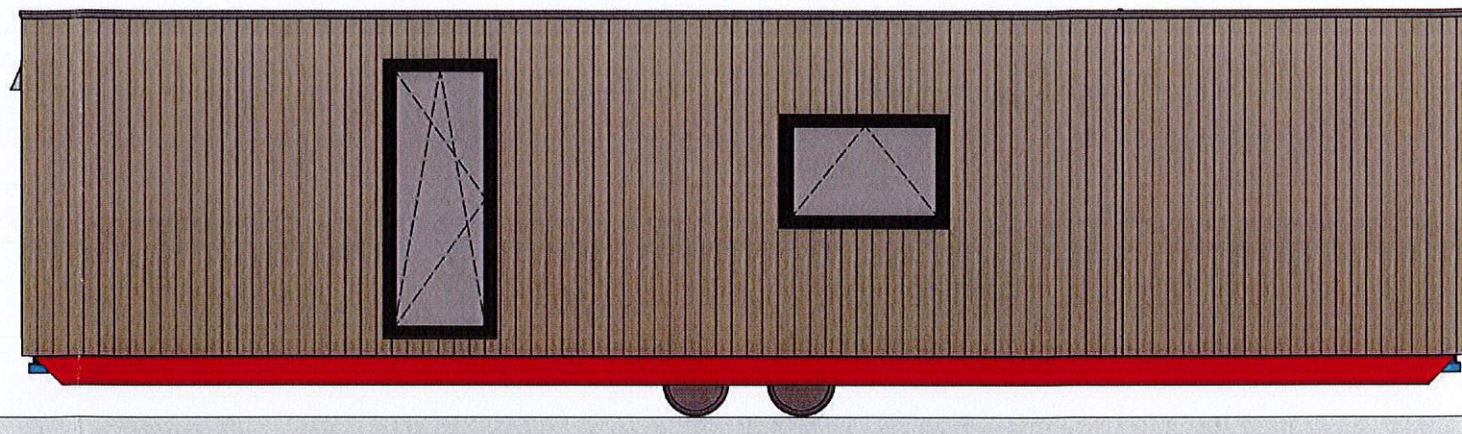

RECHTERGEVEL

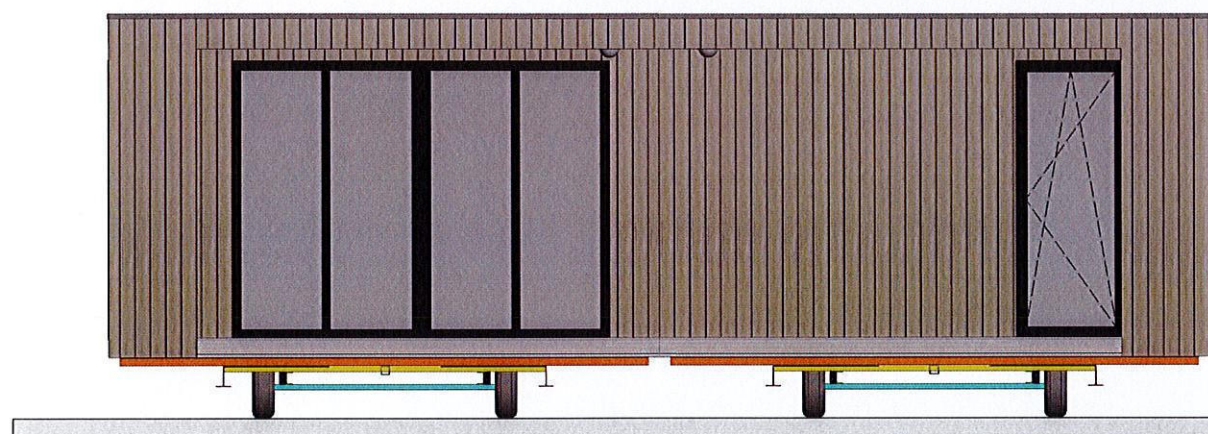

ACHTERGEVEL

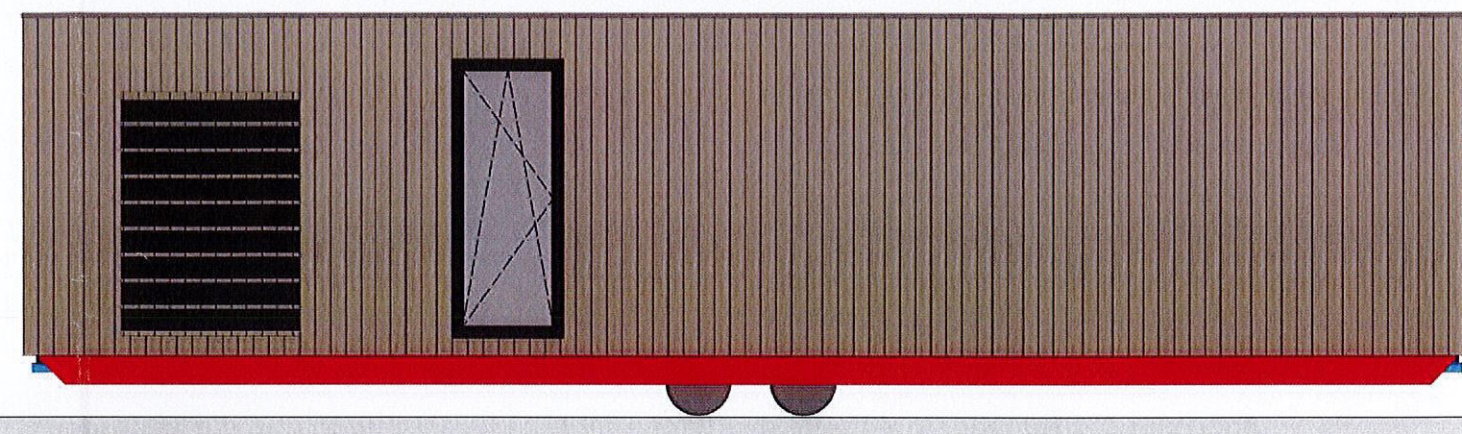

LINKERGEVEL

Tekening t.b.v. omgevingsdialoog

Het voornemen is om een mantelzorgwoning in de tuin te plaatsen van de woning aan Hammermolen 33/35 te Neer.

Er vindt tevens een aanpassing plaats in de huisnummers.

Dit is uitgebreid overlegd en besproken met bewoners van:


Adres Hammermolen 24 Neer.

datum 25-02-2024

opmerking: geen

Ondergetekende heeft wel geen bezwaar tegen het bouwplan.

handtekening: _____

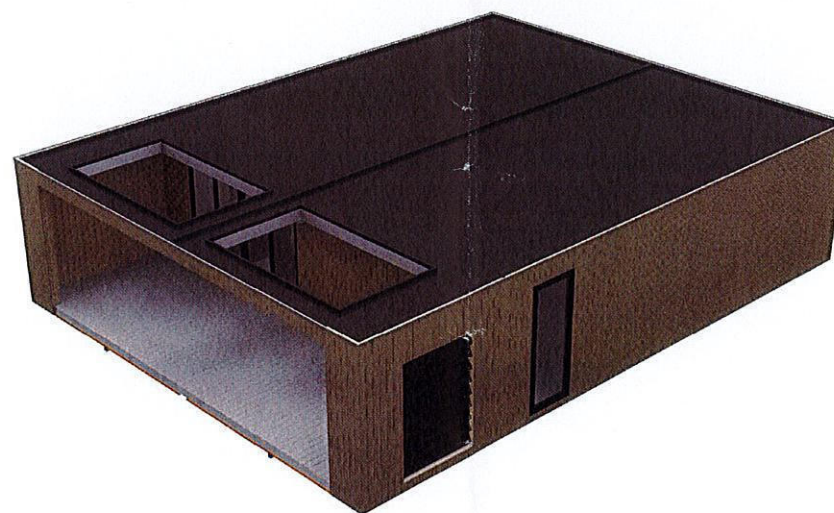

Datum: 25-02-2024

Plaats: Neer

Handtekening: _____

De op deze tekening aangegeven maten zijn bij benadering in millimeters en tussen de wanden / vloeren gemeten, waarbij geen rekening is gehouden met enige wandafwerking, plinten, aftimmering, etc.
In verband met nauwkeurige uitwerking van details, constructies, maatvoering, materialen e.d. kunnen er kleine afwijkingen ontstaan ten opzichte van de nu vermelde gegevens.
Deze geringe afwijkingen geven geen recht tot reclamatie.
Aan de op deze tekening aangegeven maten kunnen derhalve geen rechten worden ontleend. De op deze tekening aangegeven maatvoering is niet geschikt voor opdrachten aan derden door koper(s).
"Wij verwijzen in deze ook naar onze Algemene Voorwaarden."

* Stopcontacten zijn geplaatst op een hoogte van 30 cm, tenzij anders aangegeven.
* Lichtschakelaars zijn geplaatst op een hoogte van 110 cm, tenzij anders aangegeven.
* Wanneer mogelijk wordt er een dubbele lichtschakelaar gebruikt.
* Plaats van lichtschakelaars en stopcontacten worden in het werk bepaald. Dit is afhankelijk van het lattenwerk.
* De genoemde maten kunnen afwijken van de werkelijkheid.

Legenda:

	Lichtpunt		Rookmelder
	LED - Spot		Mechanische ventilatie
	Schakelaar		Meterkast
	Wisselschakelaar		Aansluitpunt gas, water, elektra
	Dimmer		Koolstofmonoxidemelder
	Stopcontact		Buitenkraan

Aanzichten


Datum: 18.01.2023

Klant Naam: _____


Chalet Type: Next Level

Project Nr.: CH-000




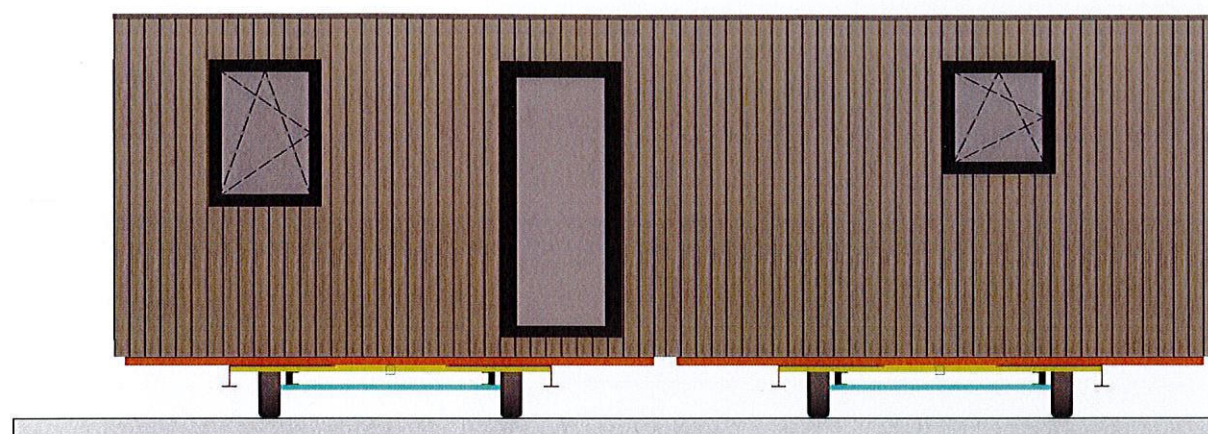


VOORGEVEL

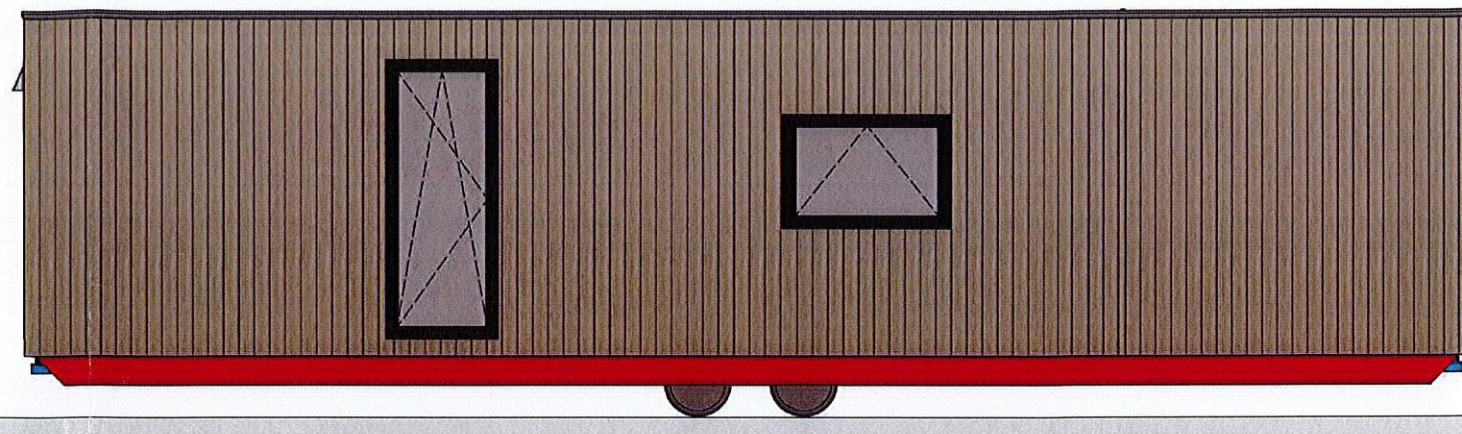

RECHTERGEVEL

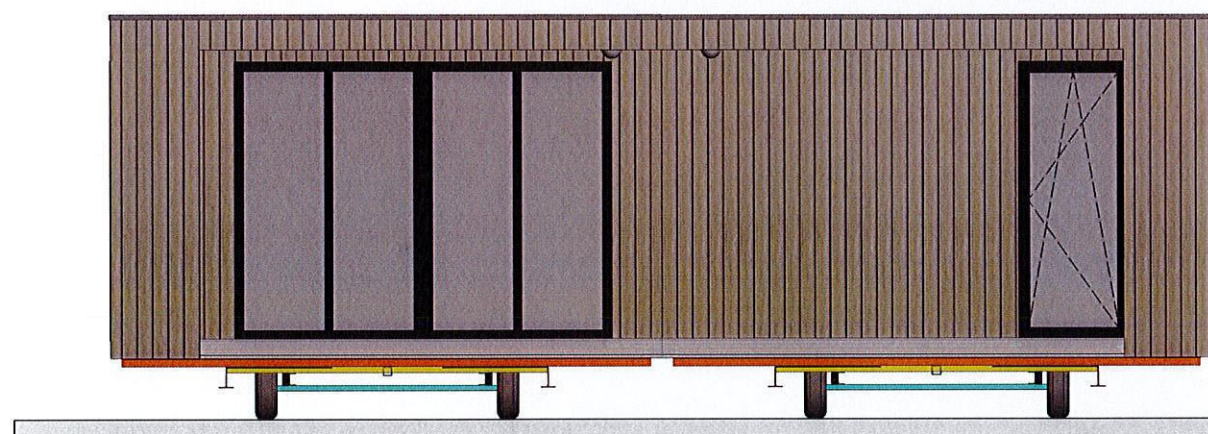

ACHTERGEVEL

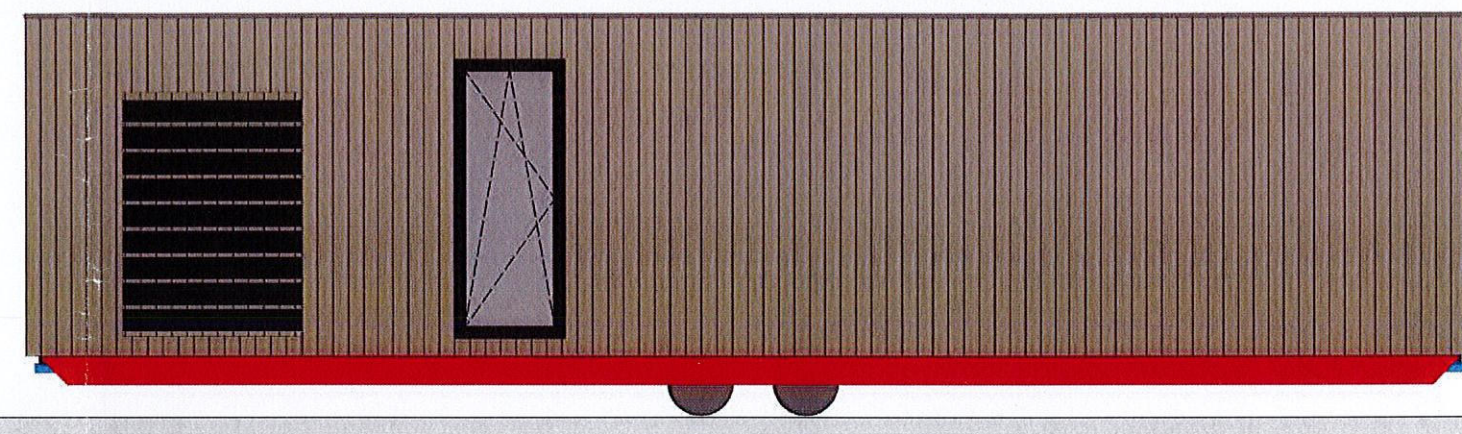

LINKERGEVEL

Tekening t.b.v. omgevingsdialoog

Het voornemen is om een mantelzorgwoning in de tuin te plaatsen van de woning aan Hamermolen 33/35 te Neer. Er vindt tevens een aanpassing plaats in de huisnummers. Dit is uitgebreid overlegd en besproken met bewoners van:


Adres Hamermolen 26.

datum 29-2-2024.

opmerking:

Ondergetekende heeft wel geen bezwaar tegen het bouwplan.

handtekening: [Signature]

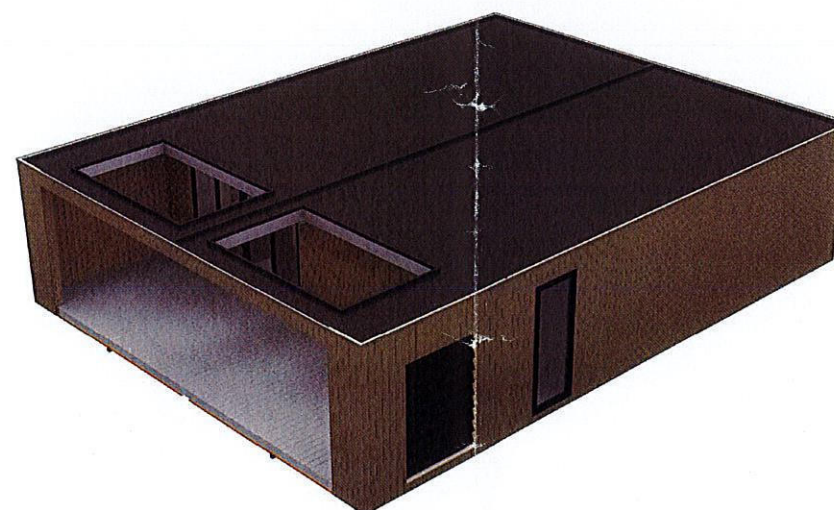

Datum:

29-2-2024

Plaats:

NEER

Handtekening:

De op deze tekening aangegeven maten zijn bij benadering in millimeters en tussen de wanden / vloeren gemeten, waarbij geen rekening is gehouden met enige wandafwerking, plinten, aftrimming, etc.
In verband met nauwkeurige uitwerking van details, constructies, maatvoering, materialen e.d. kunnen er kleine afwijkingen ontstaan ten opzichte van de nu vermelde gegevens. Deze geringe afwijkingen geven geen recht tot reclamatie. Aan de op deze tekening aangegeven maten kunnen derhalve geen rechten worden ontleend. De op deze tekening aangegeven maatvoering is niet geschikt voor opdrachten aan derden door koper(s). "Wij verwijzen in deze ook naar onze Algemene Voorwaarden."

* Stopcontacten zijn geplaatst op een hoogte van 30 cm, tenzij anders aangegeven.
* Lichtschakelaars zijn geplaatst op een hoogte van 110 cm, tenzij anders aangegeven.
* Wanneer mogelijk wordt er een dubbele lichtschakelaar gebruikt.
* Plaats van lichtschakelaars en stopcontacten worden in het werk bepaald. Dit is afhankelijk van het lattenwerk.
* De genoemde maten kunnen afwijken van de werkelijkheid.

Legenda:

	Lichtpunt		Rookmelder
	LED - Spot		Mechanische ventilatie
	Schakelaar		Meterkast
	Wisselschakelaar		Aansluitpunt gas, water, elektra
	Dimmer		Koolstofmonoxidemelder
	Stopcontact		Buitenkraan

Aanzichten

Datum:

18.01.2023

Klant Naam:

Chalet Type:

Next Level

Project Nr.:

CH-000

