

ENERGIE EN ELEKTRISCHE VERMOGEN				
symbool	Omschrijving	aantal	kw/stuk	kw totaal
1	ventilator #140	6	110 kW	660 kW
2	noodventilator #140	6	110 kW	660 kW
3	ventilator #0.92	1	160 kW	160 kW
4	wisselaar uitblaasventilator #0.63	2	150 kW	300 kW
5	wisselaar inblaasventilator	1	1100 kW	1100 kW
6	mestloos inblaasventilator	1	350 kW	350 kW
7	luchtmastventiel	10	0.50 kW	5.0 kW
8	bronwaterpomp	2	150 kW	300 kW
9	vervallen	-	- kW	- kW
10	afgalmotor voersilo's	2	250 kW	500 kW
11	voerweger	1	0.74 kW	0.7 kW
12	voerlijnmotor	16	0.74 kW	11.8 kW
13	strooiselschuif	4	150 kW	600 kW
14	oefband	8	0.37 kW	3.0 kW
15	oefverzamelband	4	150 kW	600 kW
16	elektrischmachine	1	650 kW	650 kW
17	oefprinter	1	0.37 kW	0.4 kW
18	traystapelaar	1	150 kW	150 kW
19	motor mestafvoerband	16	0.74 kW	11.8 kW
20	mesttransportband	3	350 kW	1050 kW
21	mestafvoerband	1	350 kW	350 kW
22	mestverdelers	1	100 kW	100 kW
23	kadaverkoeling	1	100 kW	100 kW
24	hopedrukreiner	1	750 kW	750 kW
25	compressor	2	250 kW	500 kW
26	lasapparaat (elektrisch)	1	500 kW	500 kW
27	handgreedschappen	1	1500 kW	1500 kW
28	vervallen	-	- kW	- kW
29	doorloopluiken	2	0.50 kW	1.0 kW
<b>TOTAAL VERMOGEN</b>				<b>1470 kW</b>


BRANDSTOF AANGEDREVEN MOTOREN				
symbool	onderdeel	aantal	kw/stuk	kw totaal
30	noodstroomaggregaat (zelfstartend)	1	48 kva	48 kva
31	zfmazener (benzine)	1	2000 kW	2000 kW
32	bladblazer (benzine)	1	500 kW	500 kW
<b>TOTAAL VERMOGEN</b>				<b>2548 kW</b>

GEBOUWEN				
symbool	omschrijving	vee	aantal	mest inhoud
1	Pluinveestal boven	23.325 st. legkippen RAV E.2.11.2.2 BWL2004.10.V3 i.c.m. E.1.10-BWL2017.02 en E6.8	23.325	- m³
2	Pluinveestal onder	23.325 st. legkippen RAV E.2.11.2.2 BWL2004.10.V3 i.c.m. E6.8	23.325	- m³
3	Inpaklokaal	-	-	- m³
4	Mestloos langdurige mestopslag E6.8	-	-	1000 m³
5	Werktuigenberging	-	-	- m³

GRONDSTOFFEN EN PRODUCTEN				
symbool	onderdeel	aantal	inhoud	totaal
33	voersilo	2	28 ton	56 ton
34	poederhouder	3	42 kg	36 kg
35	benzine in jerrycans	2	5 ltr	10 ltr
36	bestrijdingsmiddelen (afgesloten kast)	1	15 ltr	15 ltr
37	ontsmettingsmiddelen (afgesloten kast)	1	25 ltr	25 ltr
38	kadaveropslag (gekoeld)	2	200 ltr	400 ltr
39	mestopslag (stapelbare mest)	1	600 ton	1000 m³

**Renvoel**

--- inrichtingsgrens

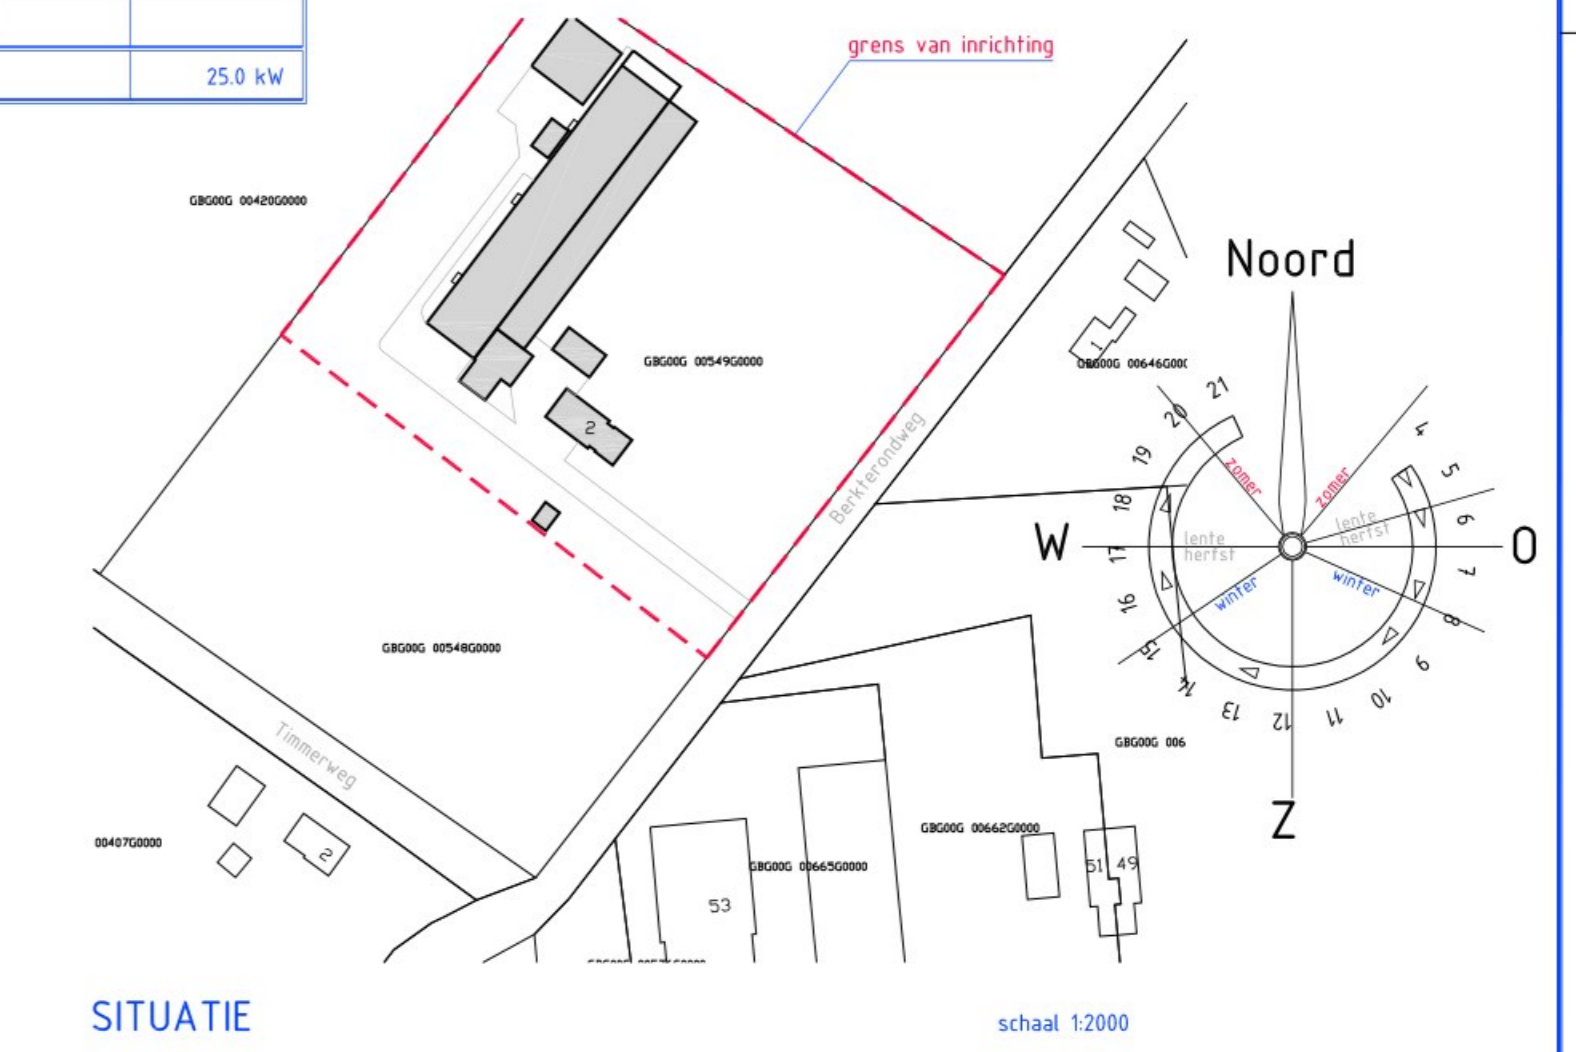

**SITUATIE**

KADASTRAAL BEKEND: [redacted]

**Aanvraag Omgevingsvergunning (milieu)**

opdrachtgever: [redacted] Locatieadres: [redacted]

betreft: **Inrichtingstekening aanvraag milieuvergunning**      tekeningnummer: [redacted]      bladnummer: [redacted]

fase: **Aanvraag Omgevingsvergunning (milieu)**      **2487**      **01**

onderdeel: **Inrichting**      schaal: 1:200

datum: 28.08.12 / 03.09.12

gewijzigd: 07.04.20 / 18.05.20

gewijzigd: 01.07.20 / 19.10.23

gewijzigd: 25.10.23

formaat: 1050x944      get: EK/MB