


DOORSNEDE GEBOUW 1


pluimveestal

Kenmerken gebouw 1	
functie:	pluimveestal
vloer:	betonvloer
wanden:	steen
dak:	vezelcement golfplaten
goot hoogte:	3.922+P
nok hoogte:	6.735+P
ventilatie:	mechanisch
mestopslag:	-
aantal dieren:	Boven: 23.325 legkippen / Onder: 23.325 legkippen
RAV-nummer:	Boven: 23.325 st. legkippen RAV E.2.11.2.2 BWL2004.10.V3 i.c.m. E7.10 BWL2017.02 en E6.8 Onder: RAV E.2.11.2.2 BWL2004.10.V3 i.c.m. E6.8

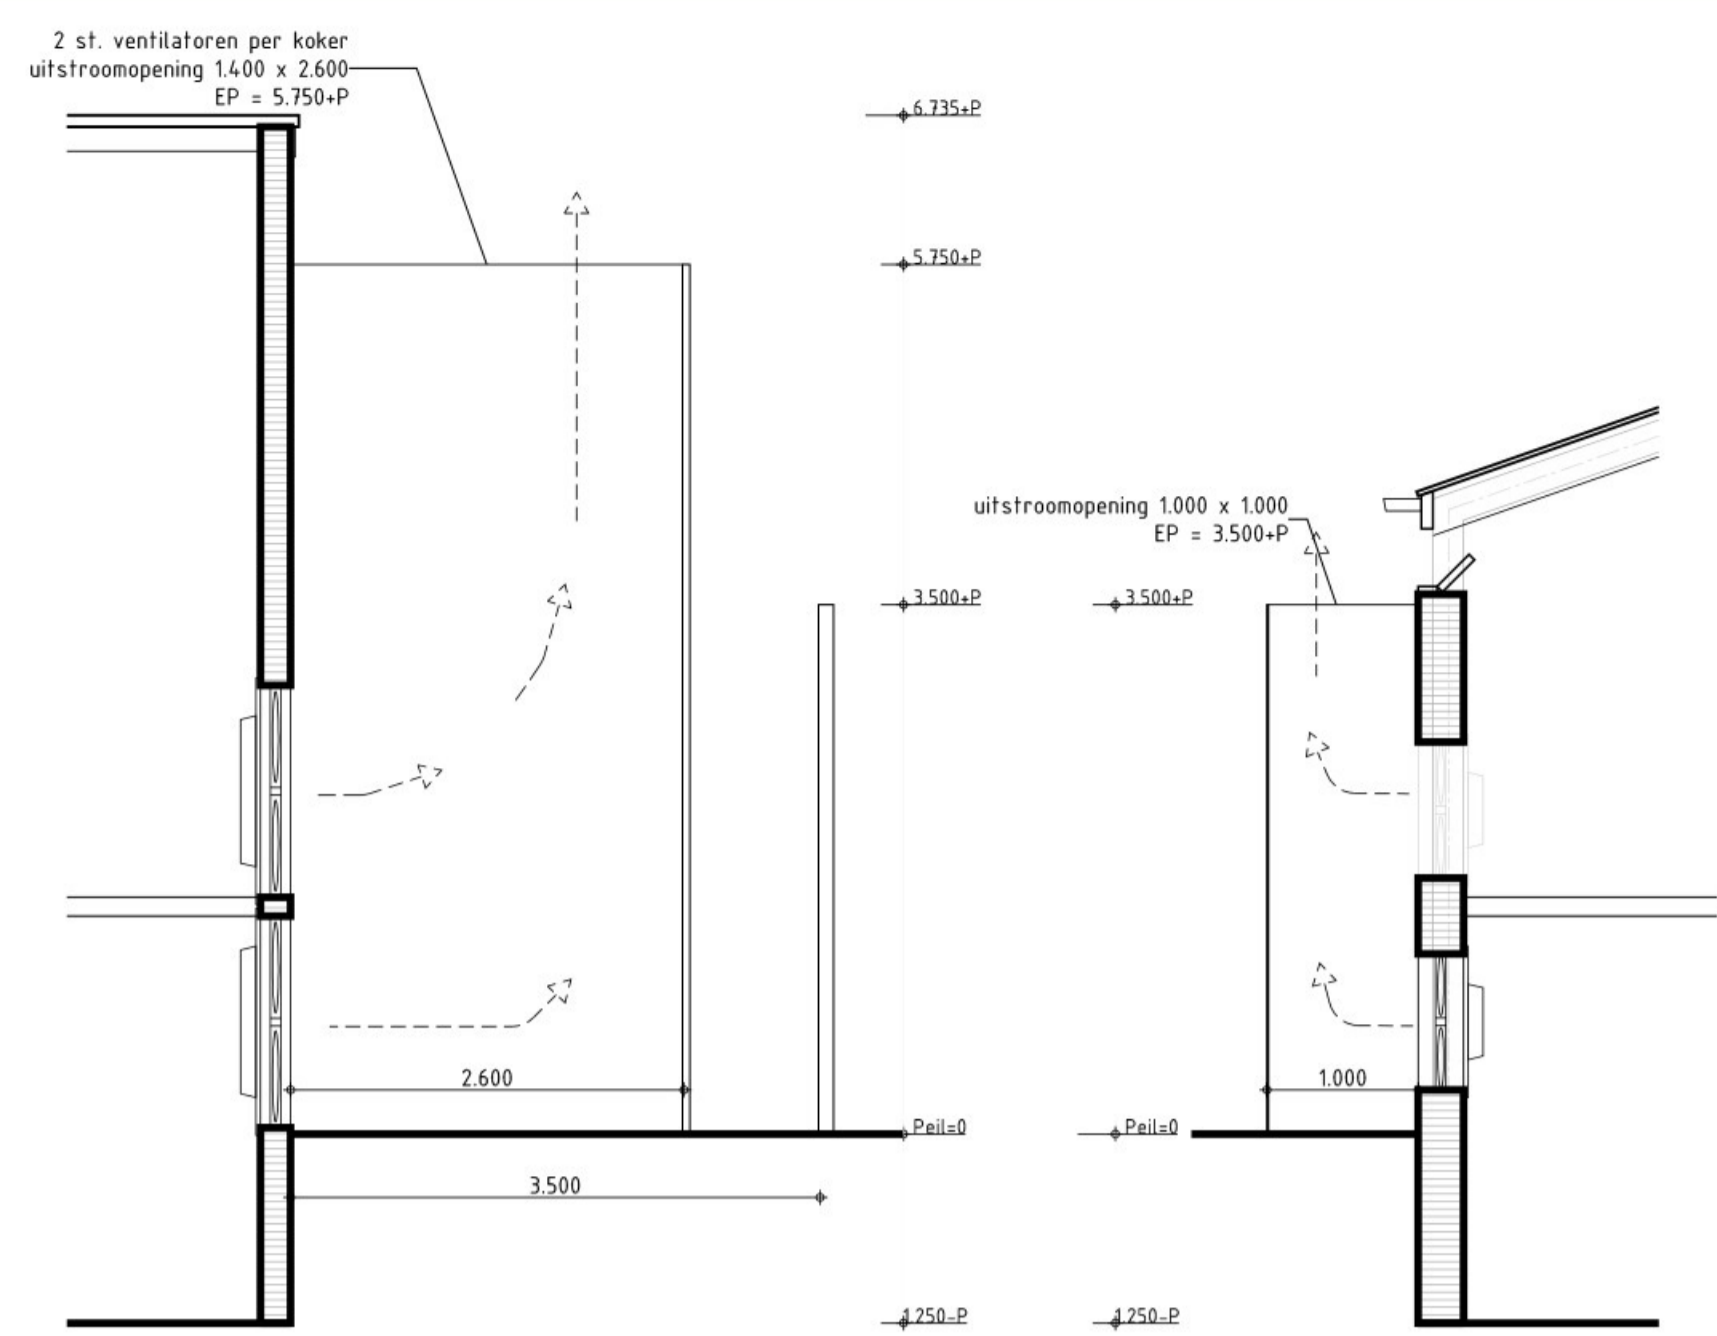

DETAIL VENTILATIEKOKER (eindgevel)
stal 1
SCHAAL 1:50


DETAIL VENTILATIEKOKER (zijgevel)
stal 1
SCHAAL 1:50

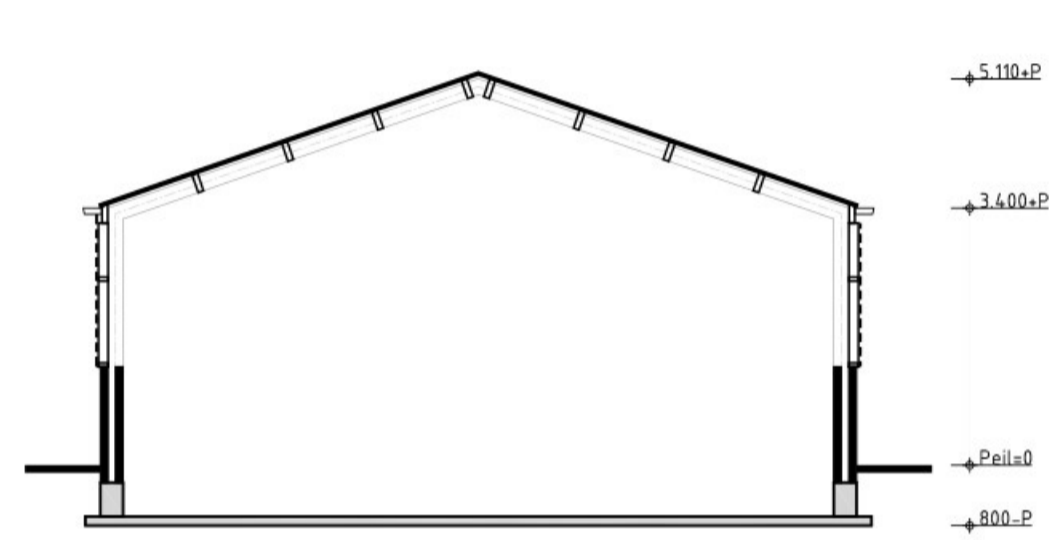

DOORSNEDE GEBOUW 2

inpaklokaal


Kenmerken gebouw 2	
functie:	inpaklokaal
vloer:	betonvloer
wanden:	steen
dak:	vezelcement golfplaten
goot hoogte:	3.400+P
nok hoogte:	5.110+P
ventilatie:	-
mestopslag:	-
aantal dieren:	-
RAV-nummer:	-

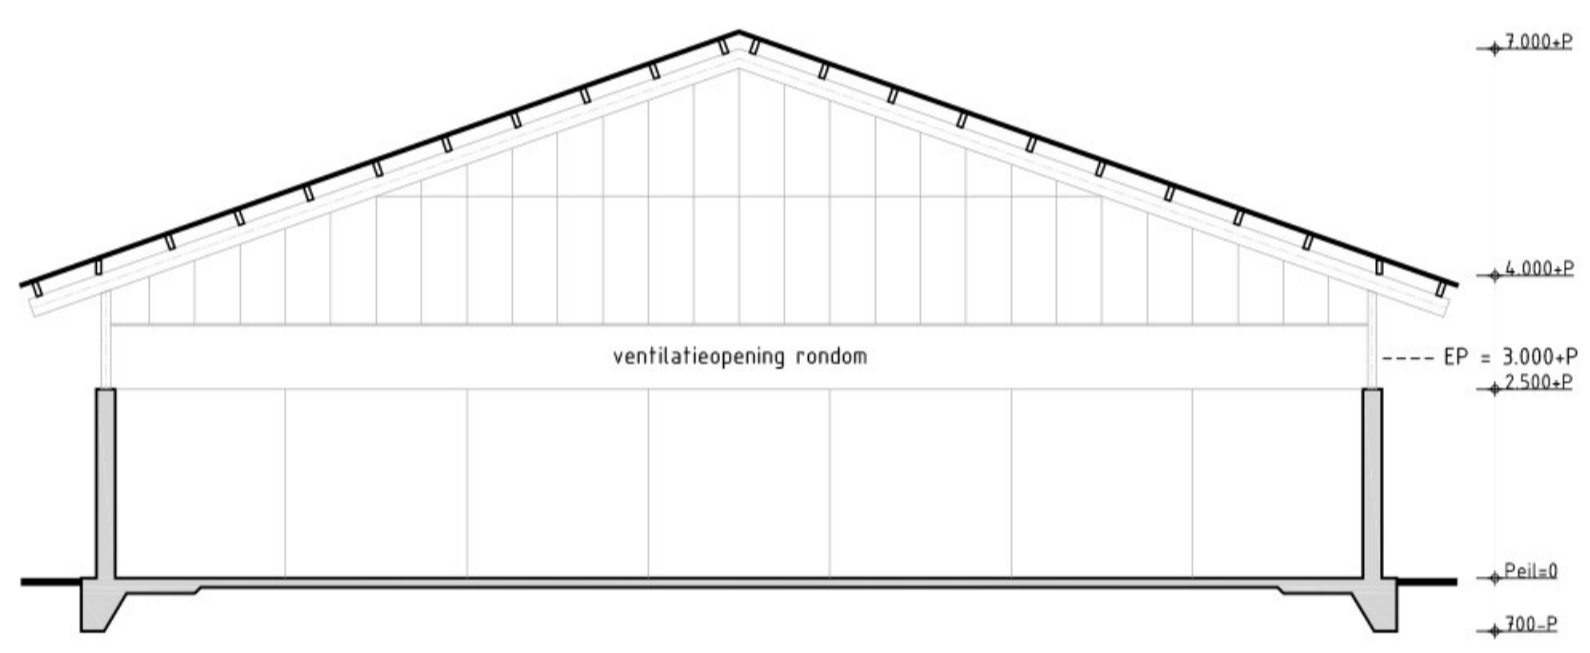

DOORSNEDE GEBOUW 3

Mestloods

Kenmerken gebouw 3	
functie:	mestloods
vloer:	betonvloer
wanden:	betonpanelen
dak:	vezelcement golfplaten
goot hoogte:	4.000+P
nok hoogte:	7.000+P
ventilatie:	natuurlijke trek
mestopslag:	1.000m³
aantal dieren:	t.b.v. legkippen in stal 1
RAV-nummer:	langdurige mestopslag E.6.8

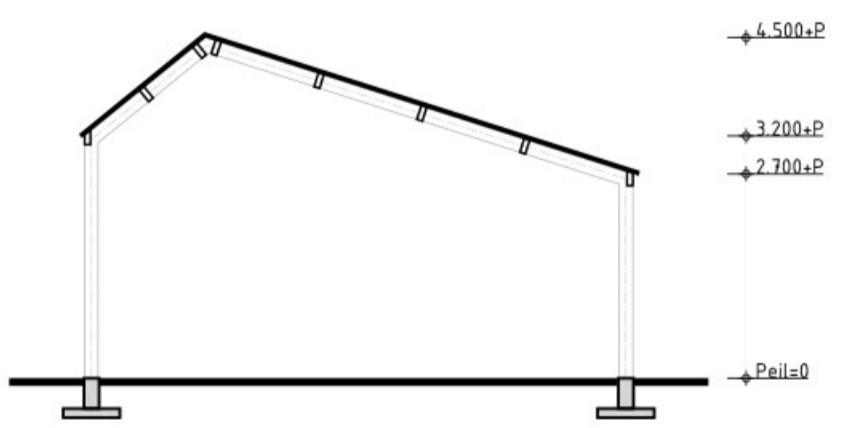

DOORSNEDE GEBOUW 4

werktuigenberging

Kenmerken gebouw 4	
functie:	werktuigenberging
vloer:	betonvloer
wanden:	damwand
dak:	vezelcement golfplaten
goot hoogte:	2.700 / 3.200+P
nok hoogte:	4.500+P
ventilatie:	-
mestopslag:	-
aantal dieren:	-
RAV-nummer:	-

Aanvraag Omgevingsvergunning (milieu)

opdrachtgever	Locatieadres:
betreft	Inrichtingstekening aanvraag milieuvvergunning
fase	Aanvraag Omgevingsvergunning (milieu)
onderdeel	Doorsnedes
tekeningsnummer	2487
bladnummer	02
schaal	1:100
datum	28 08 12 / 03 09 12
gewijzigd	07 04 20 / 18 05 20
gewijzigd	01 07 20 / 26 11 20
gewijzigd	19 10 23 / 25 10 23
formaat	594x610
get	EK / MB