

Z-Waarde: Huidig maaiveld is toekomstig maaiveld

Kadastrale Gemeente: Eerbeek, Sectie: E, Perceel: 5622


Coördinaten nieuw station

Coördinaten grond


Hoekpunt 1:	X=201453.58	Y=457777.20	Hoekpunt 2:	X=201452.25	Y=457778.83
Hoekpunt 3:	X=201455.17	Y=457781.22	Hoekpunt 4:	X=201456.50	Y=457779.59

Hoekpunt A:	X=201453.30	Y=457774.61	Hoekpunt B:	X=201450.48	Y=457778.06
Hoekpunt C:	X=201455.68	Y=457782.31	Hoekpunt D:	X=201458.50	Y=457778.86

 In eigendom te verkrijgen 30 m² grond  Kadaster grens

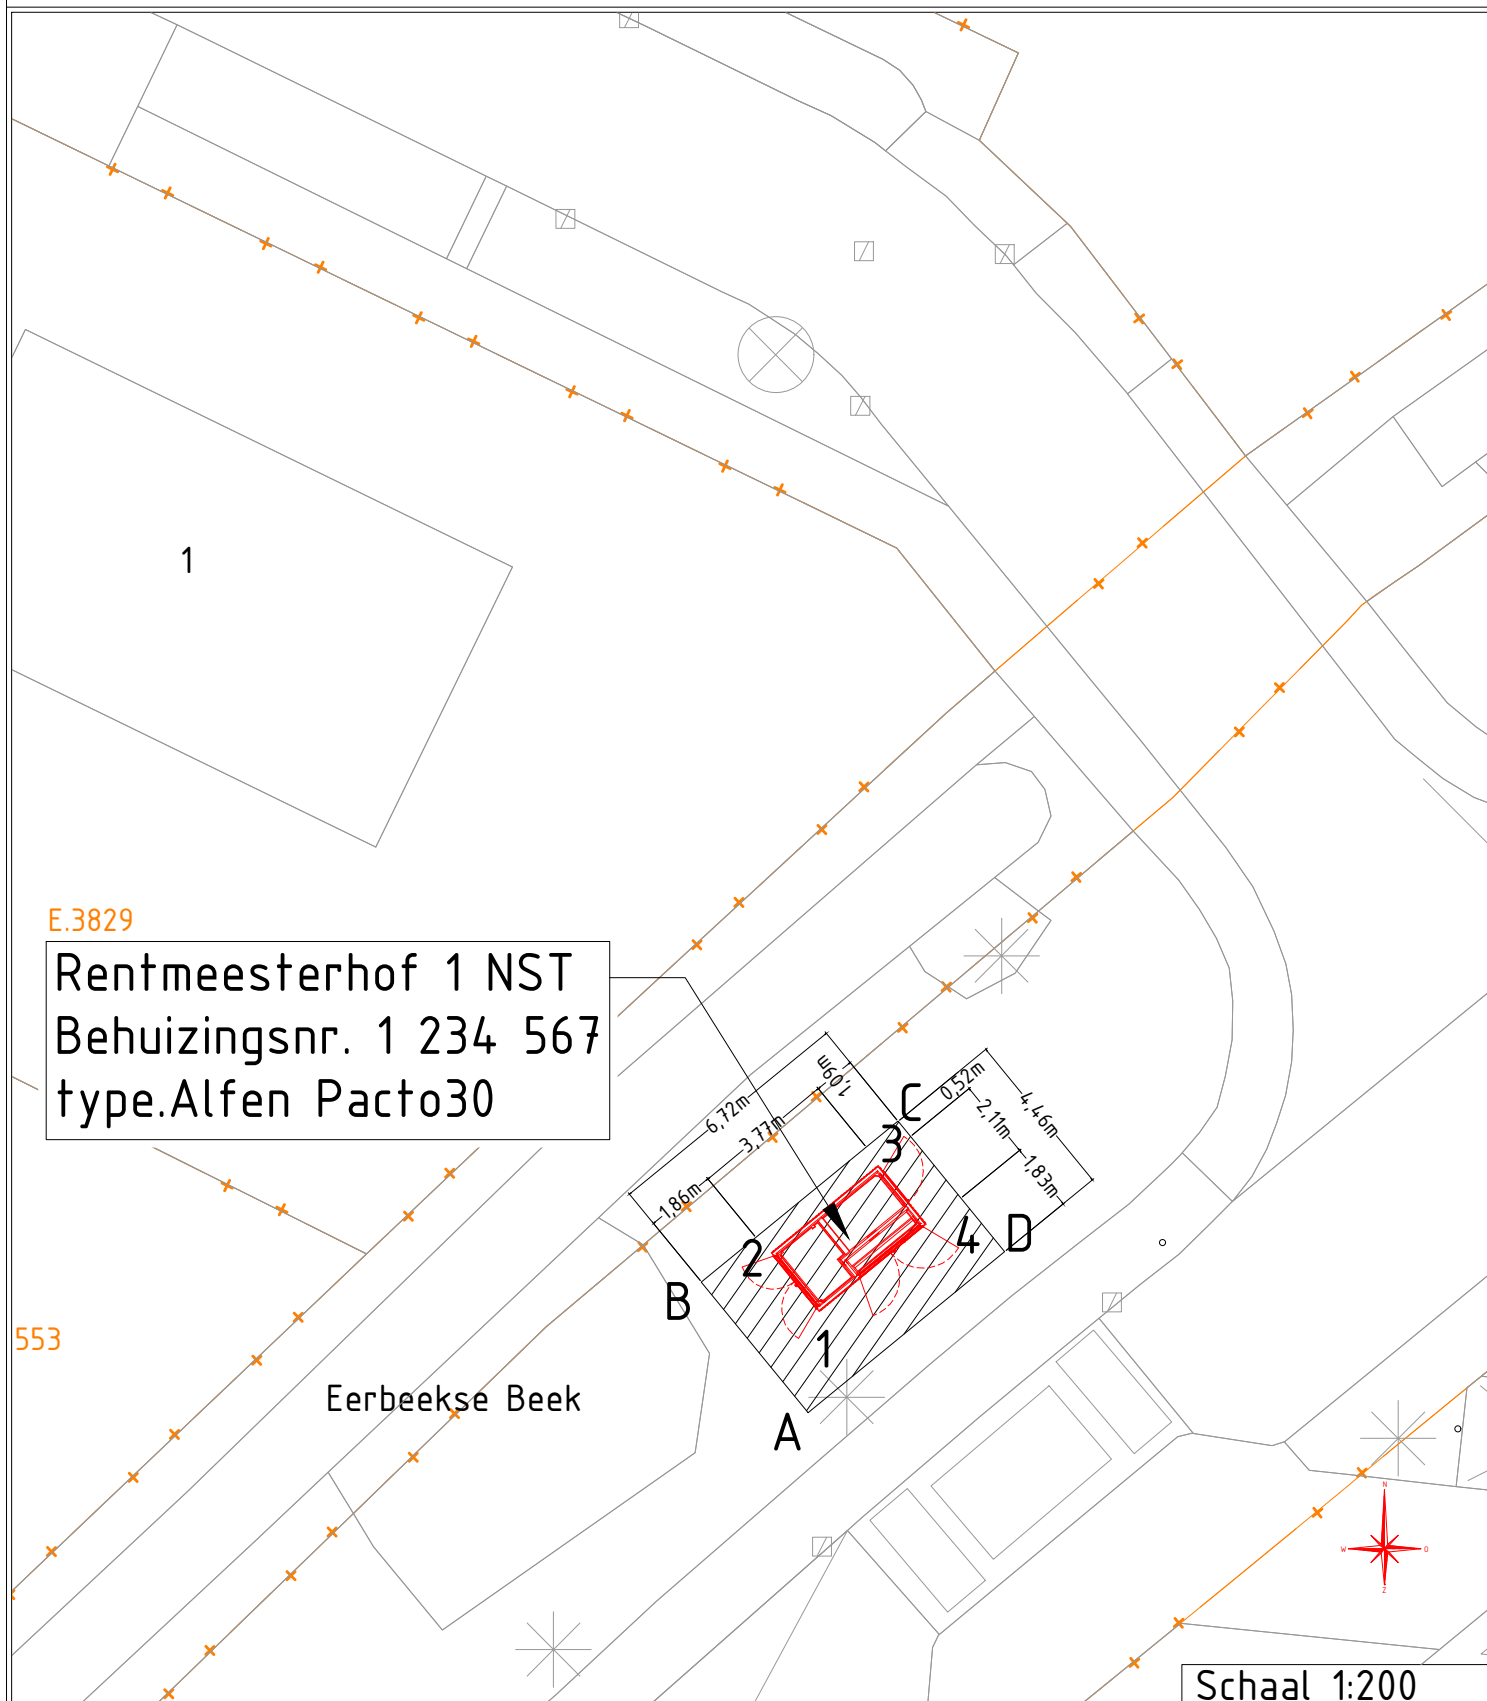

Schaal 1:200

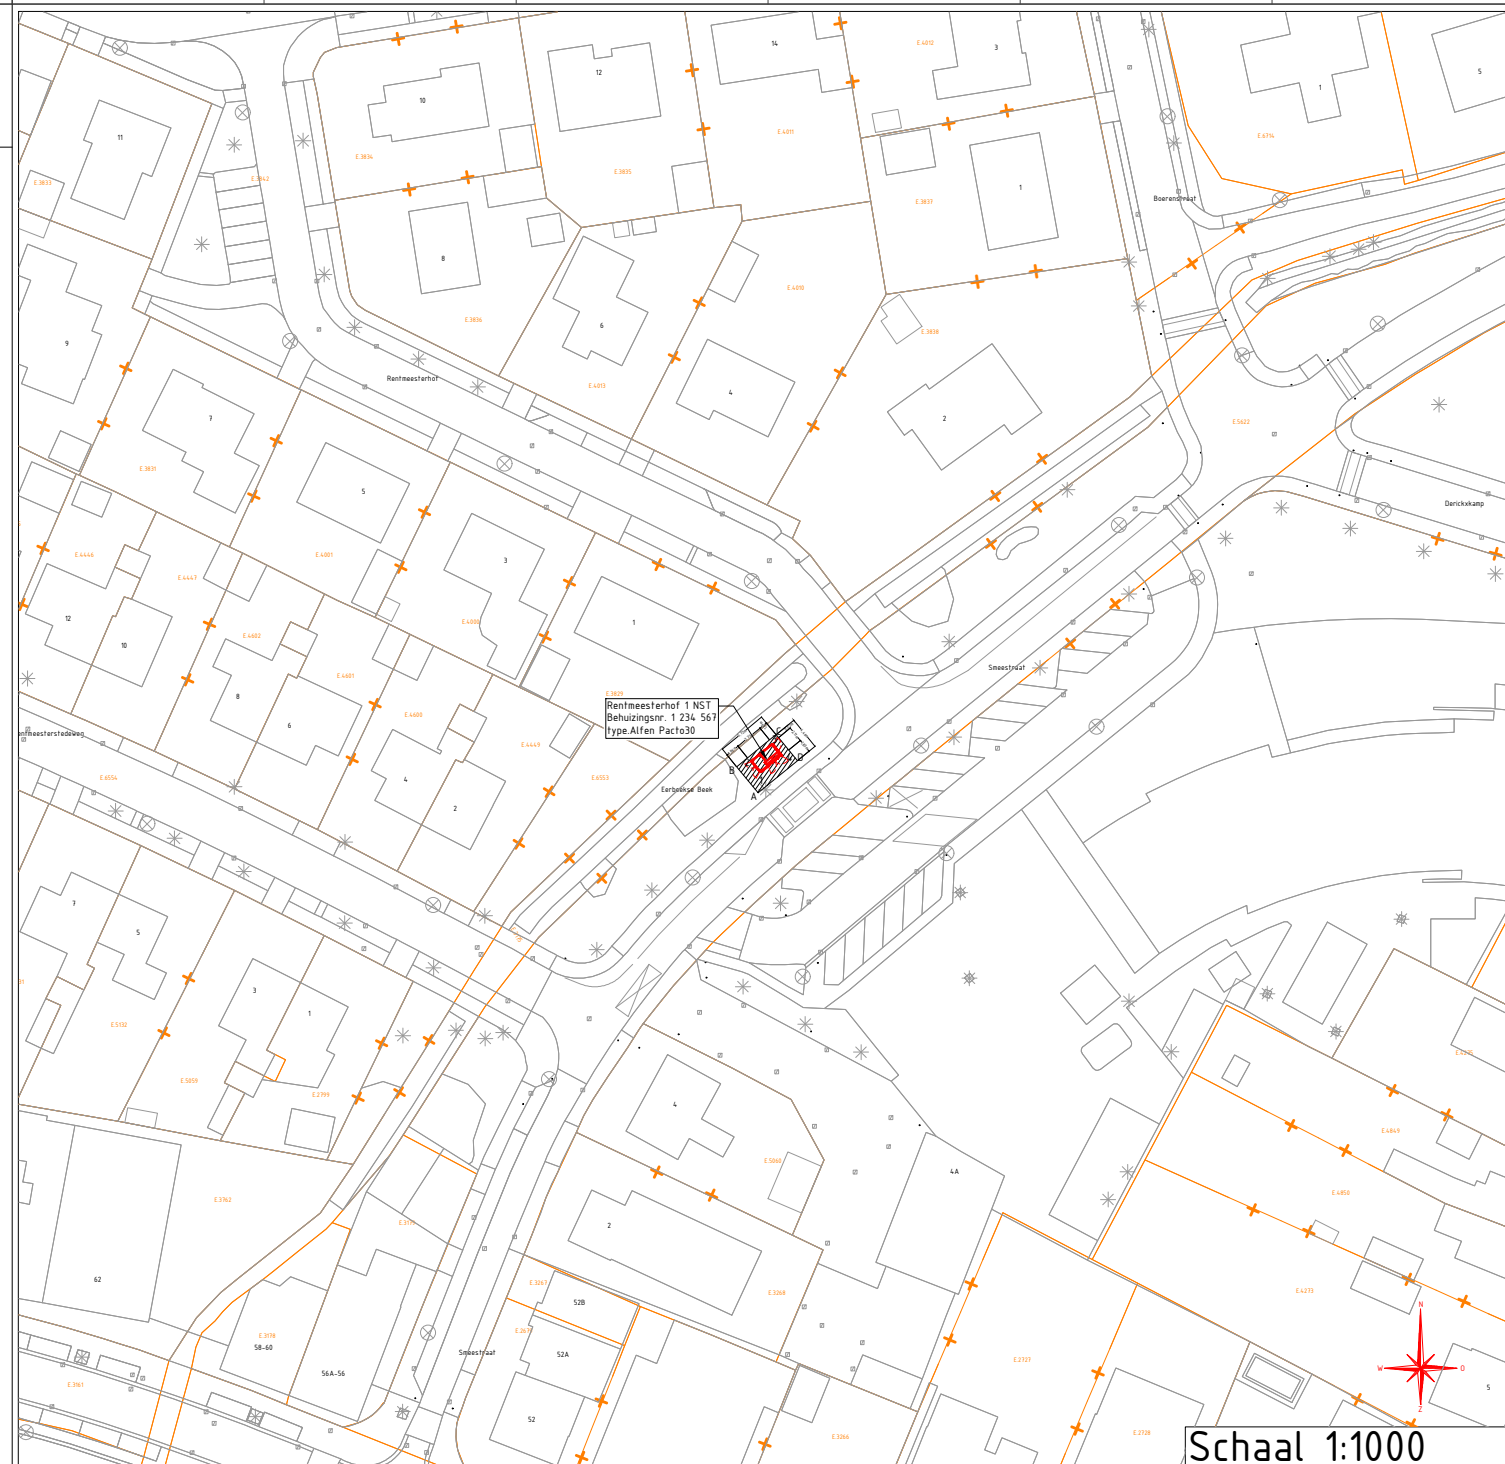

Schaal 1:1000

Rentmeesterhof \ Eerbeek
Behuizing nr. 1 234 567
Stationstekening Rentmeesterhof 1 NST / Alfen Pacto30

Beheerkaart :
Datum : 6-6-2024
Status : Voorbereiding
Schaal : 1:200/1:1000
Discipline : E-LS/E-MS

liander
onderdeel van alliantier

Gemeente:
Get. : Wouter Elbertsen Datum: 06-06-2024
Wijz. A : Datum: Par.:
Wijz. B : Datum: Par.:
Wijz. C : Datum: Par.:
Engineer : Wouter Elbertsen Tel. nr : 06-14318498

Blad nr: 1/2 Formaat: A3
CS nr:
RegioRandmeren, Veluwe, G&V - IPR
Case nr: 0309514