




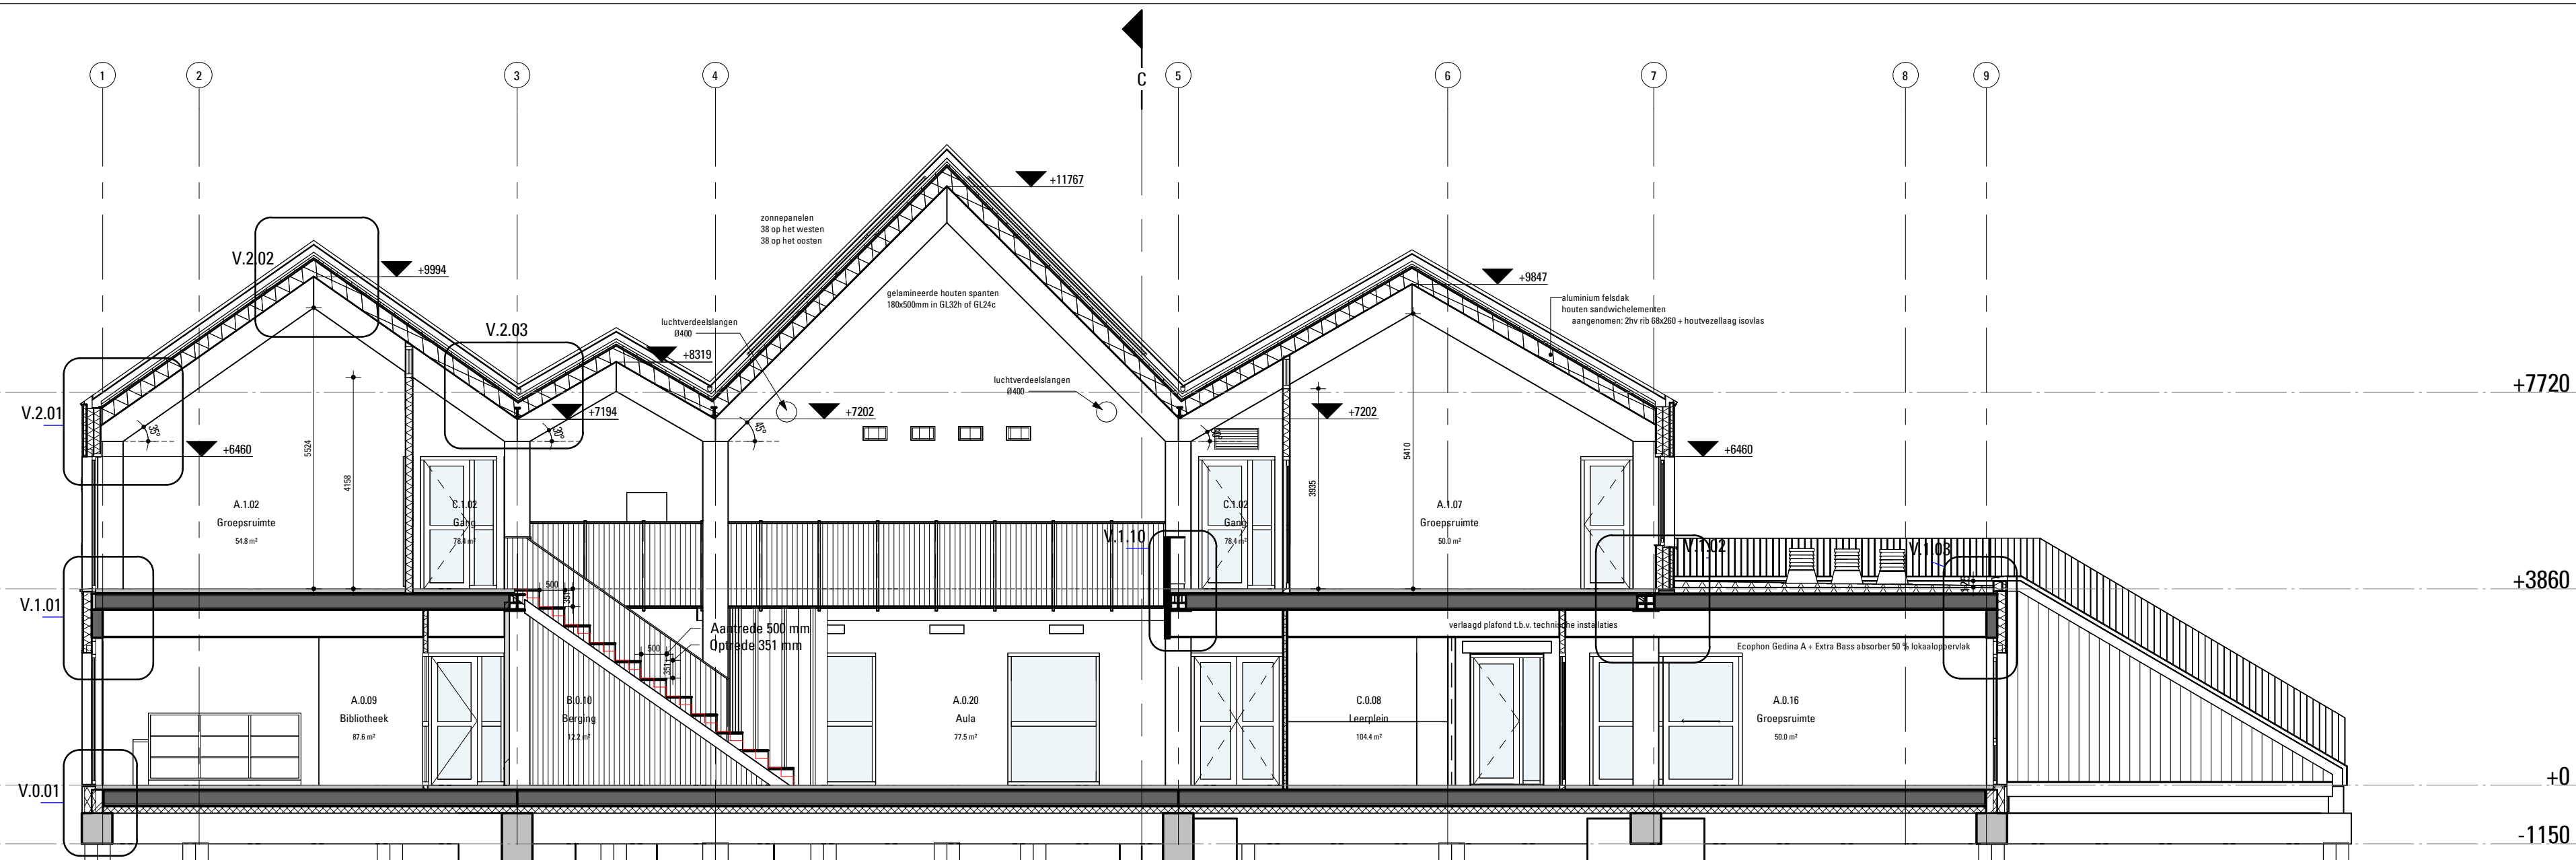


Doorsnede A

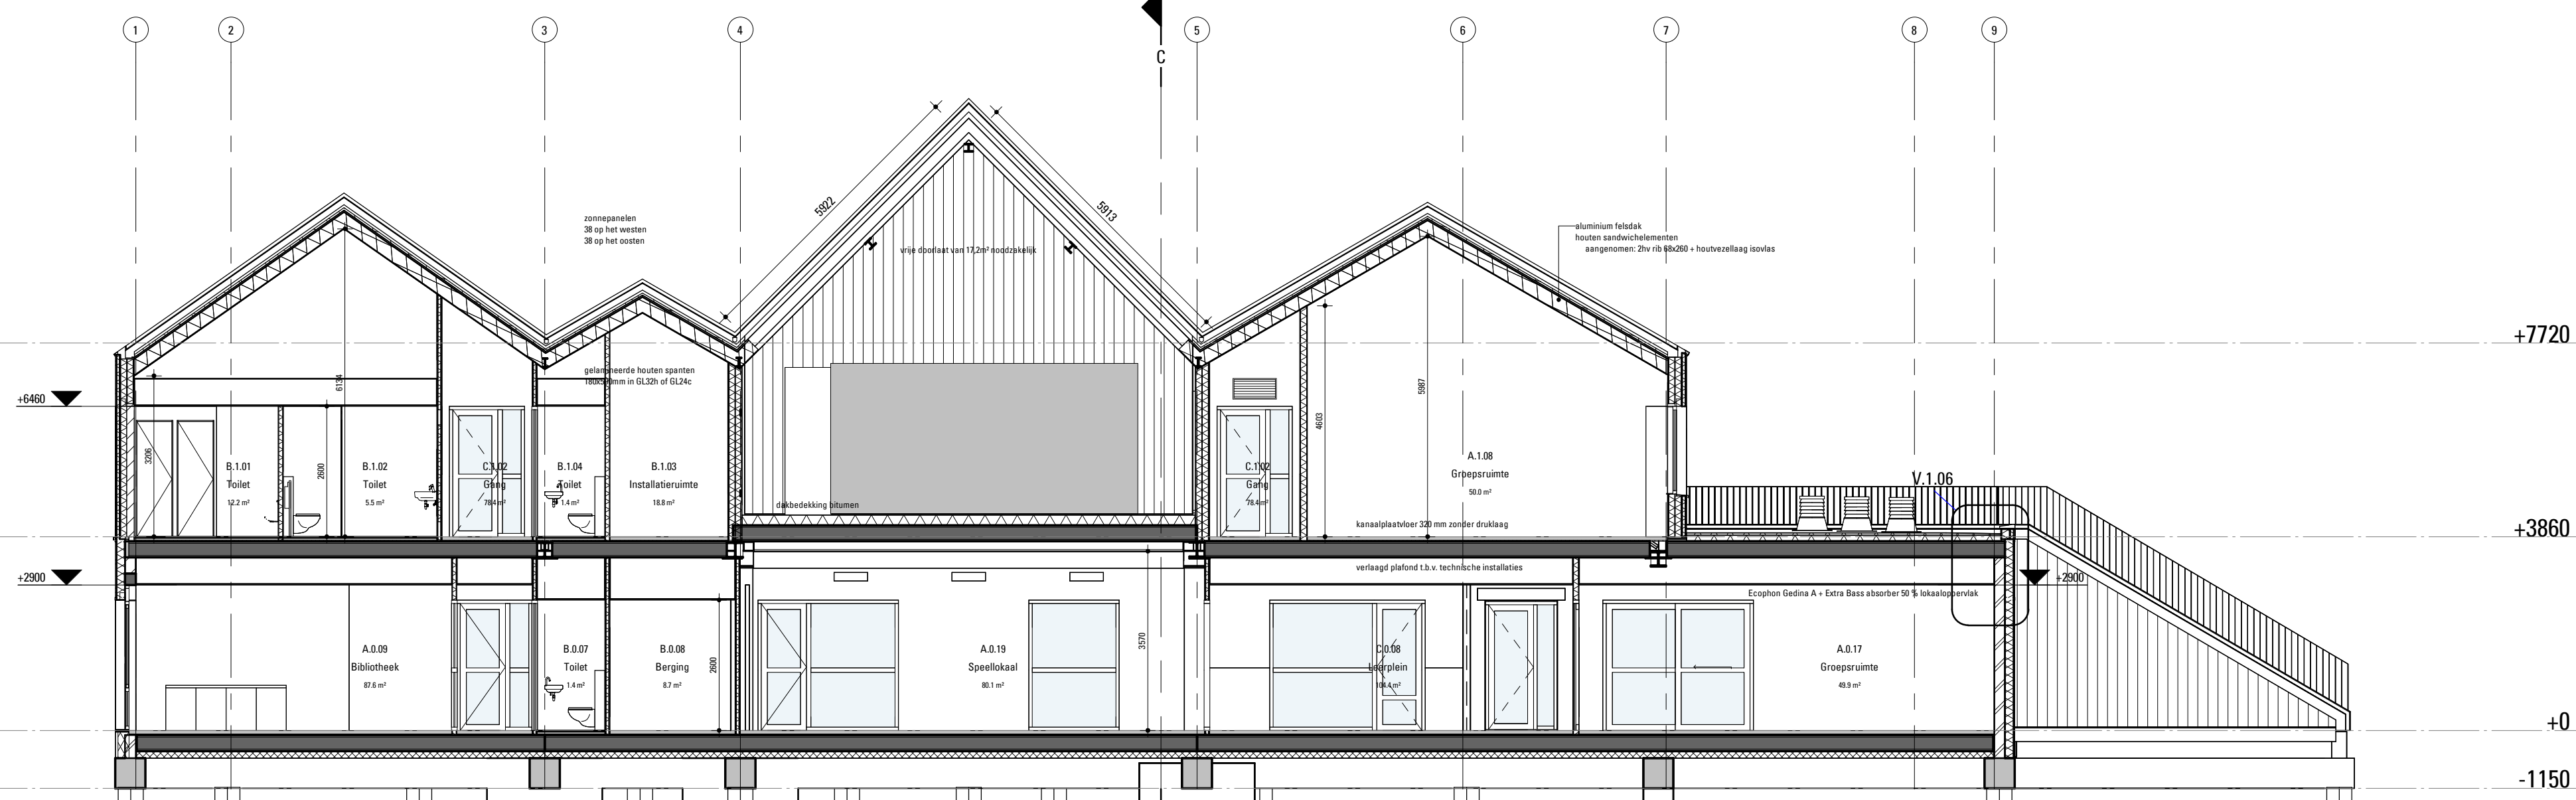

Doorsnede B

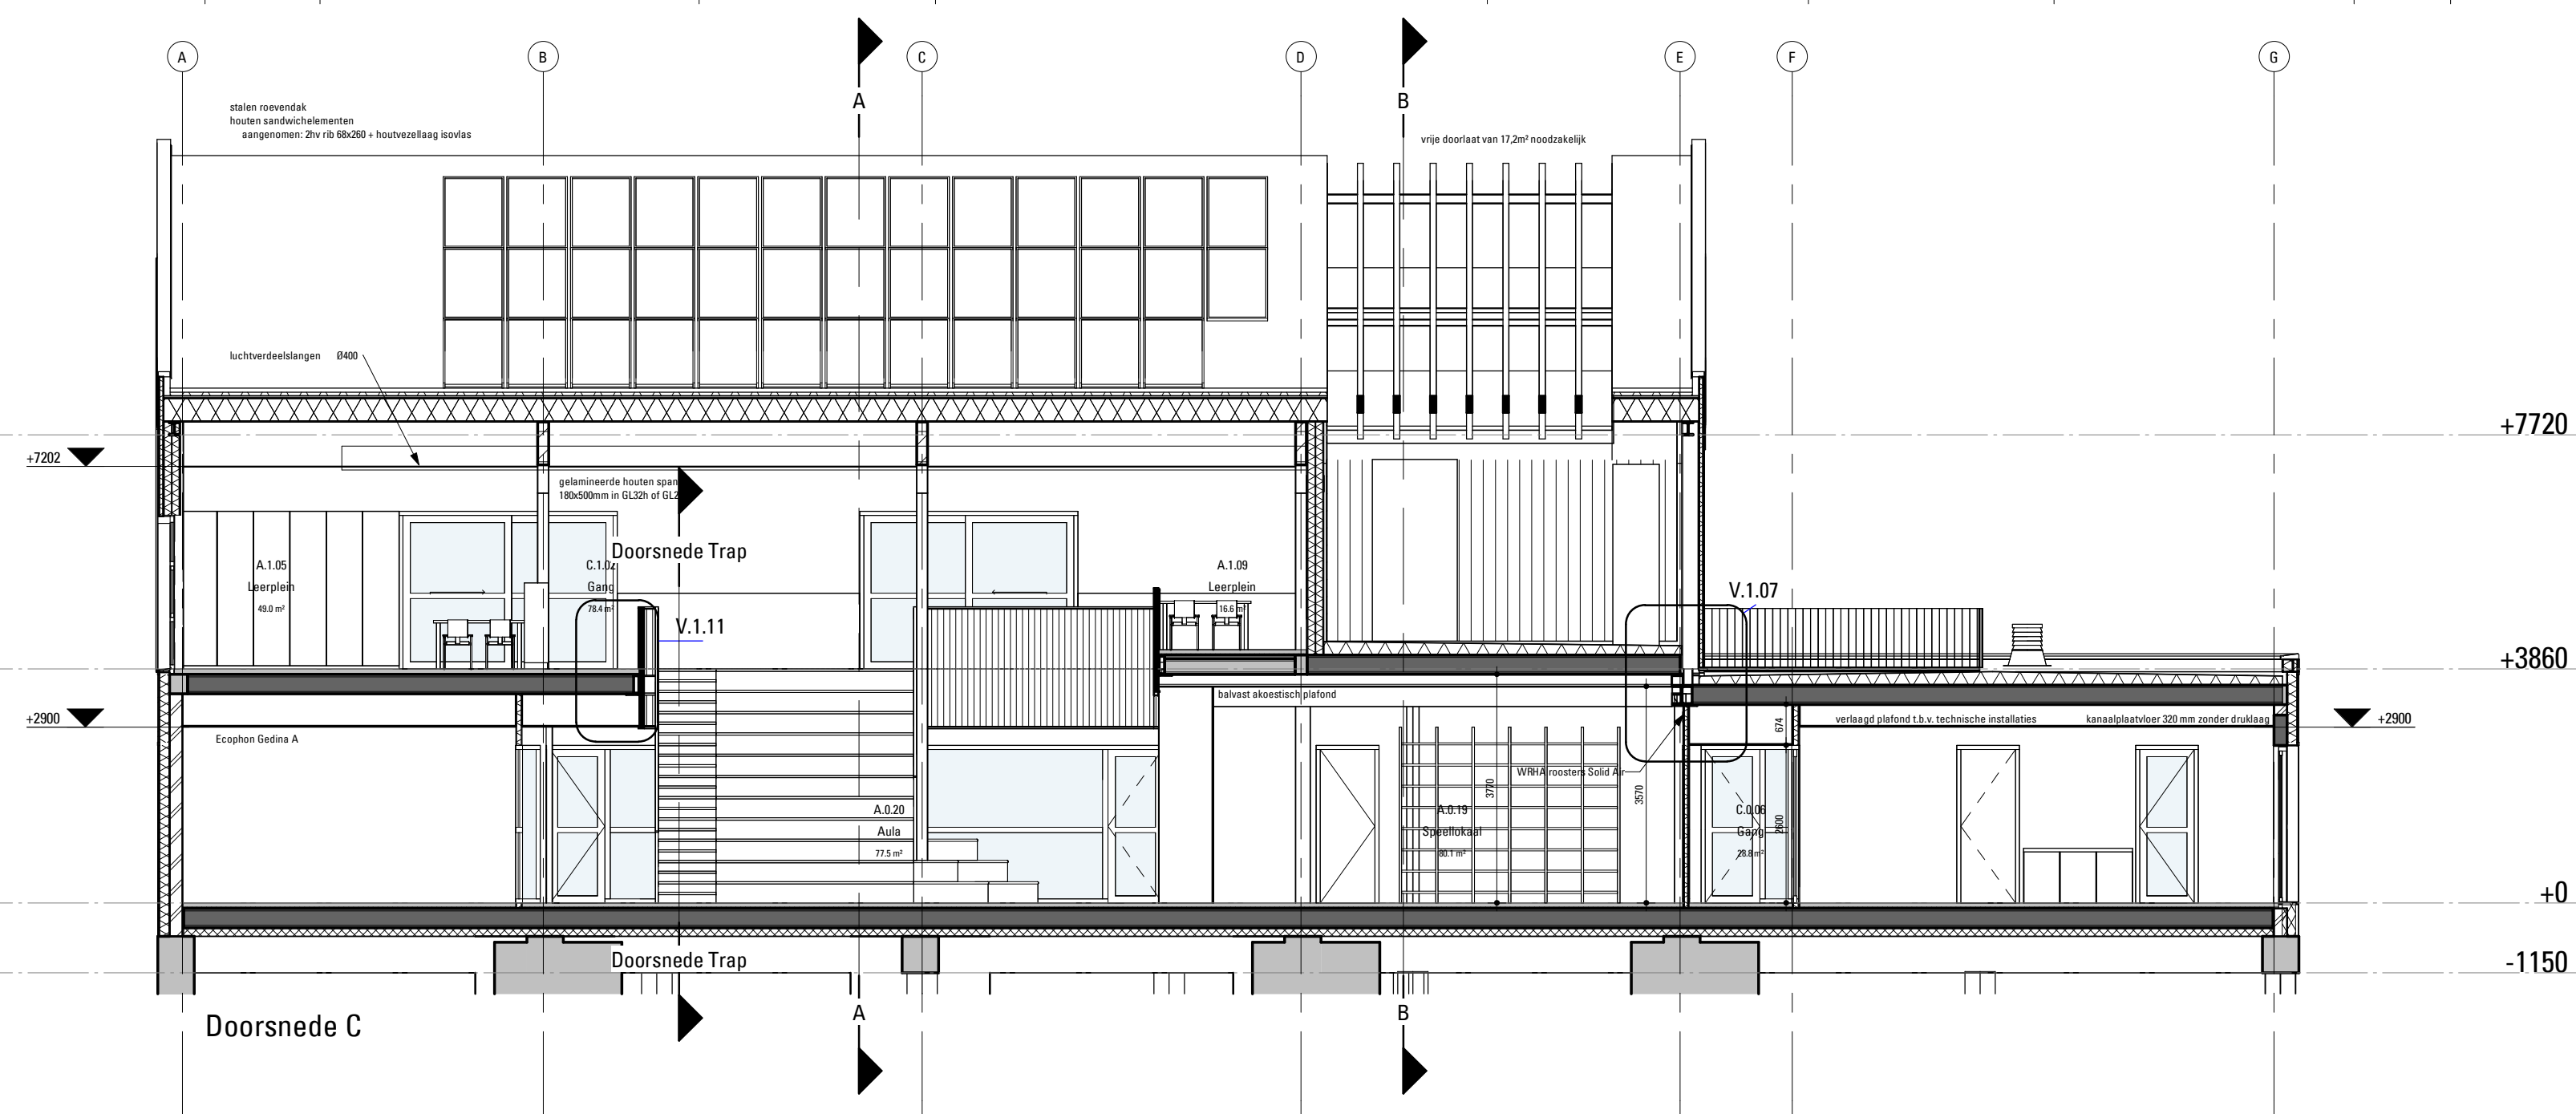

Doorsnede C

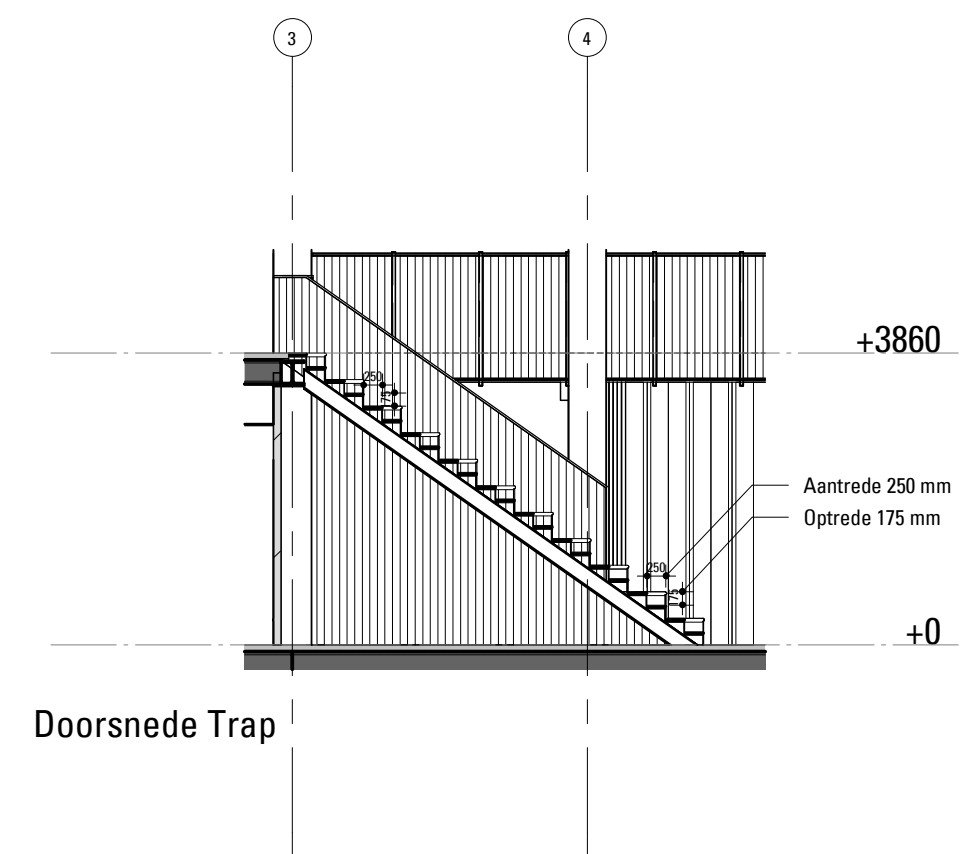

Doorsnede Trap



Samenwerkend KindCentrum (SKC) Berg

i.o.v. Stichting Kom Leren

Doorsneden

ir. J.W. van Wijnen
ir. C.W. Smits
architecten B.N.A.

Floralan West 189
Postbus 9507
5602LM Eindhoven
t. 040-24 30 885
e. info@kdvarchitectuur.nl
i. www.kdvarchitectuur.nl

Technisch Ontwerp
architect: C.W. Smits
modellieur: R. Veldhuijzen
datum: 09-11-2023
schaal: 1:100
formaat: A1

Dossier
22002

wijziging
A: 01-03-2024
B: 06-05-2024
C:
D:
E:

Fase-Blad
TO-2-02