


GEVEL	
	baksteen steenstrips
	verticale baksteen steenstrips
	gevelbekleding Moso bamboe
n.o. =	noodoverstorten volgens constructeur, exacte positie i.o.m. architect
	mergelsteen
lagenmaat	wordt later bepaald door definitieve steenkeuze
zonwering	wordt overal toegepast, behalve op gevel F en G (noordgevels) onzichtbare bevestiging, zie principedetails

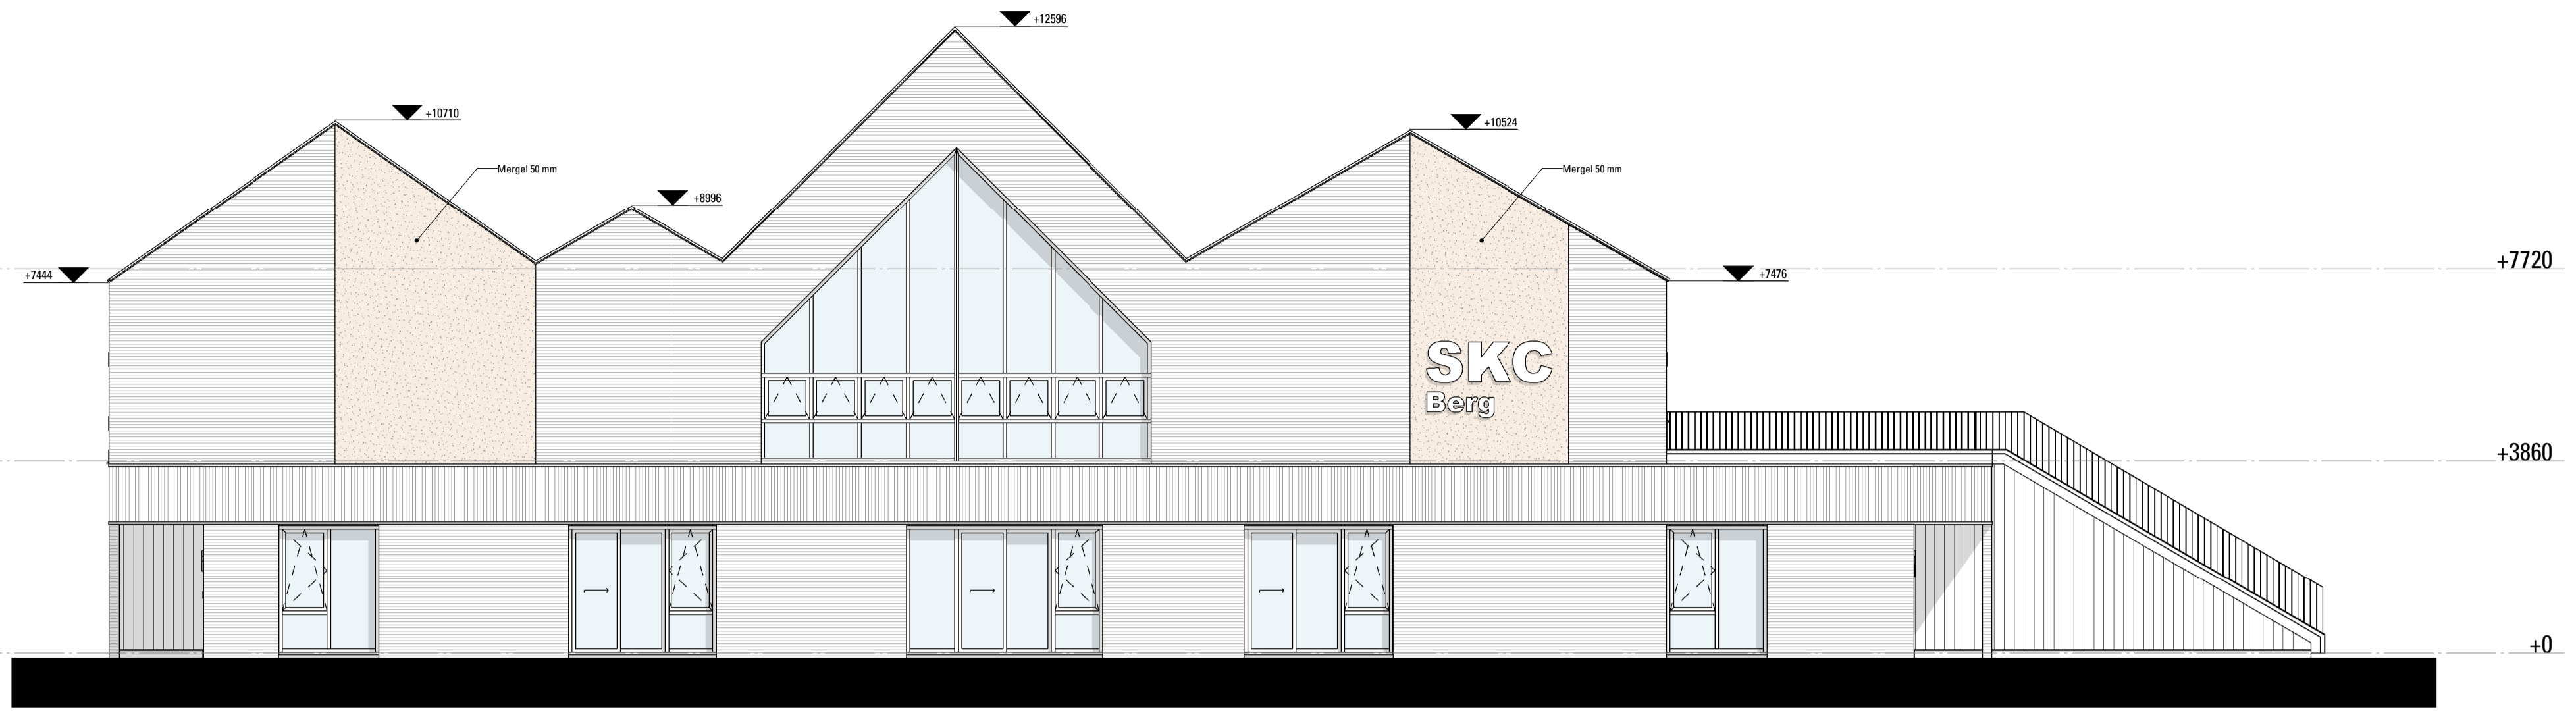

Zuidgevel



Oostgevel

Westgevel



Noordgevel



Samenwerkend KindCentrum (SKC) Berg
i.o.v. Stichting Kom Lerén
Gevelaanzichten

ir. J.W. van Wijnen
ir. C.W. Smits
architecten B.N.A.

Technisch Ontwerp
architect: C.W. Smits
modellieur: R. Veldhuijzen
datum: 09-11-2023
schaal: 1:100
formaat: A1

wijziging
A: 01-03-2024
B: 18-04-2024
C: 06-05-2024
D:
E:

Floralaan West 189
Postbus 9507
5602LM Eindhoven
t. 040-24 30 885
e. info@kdvarchitectuur.nl
i. www.kdvarchitectuur.nl

Dossier
22002

Fase-Blad
TO-2-01