




Plattegrond

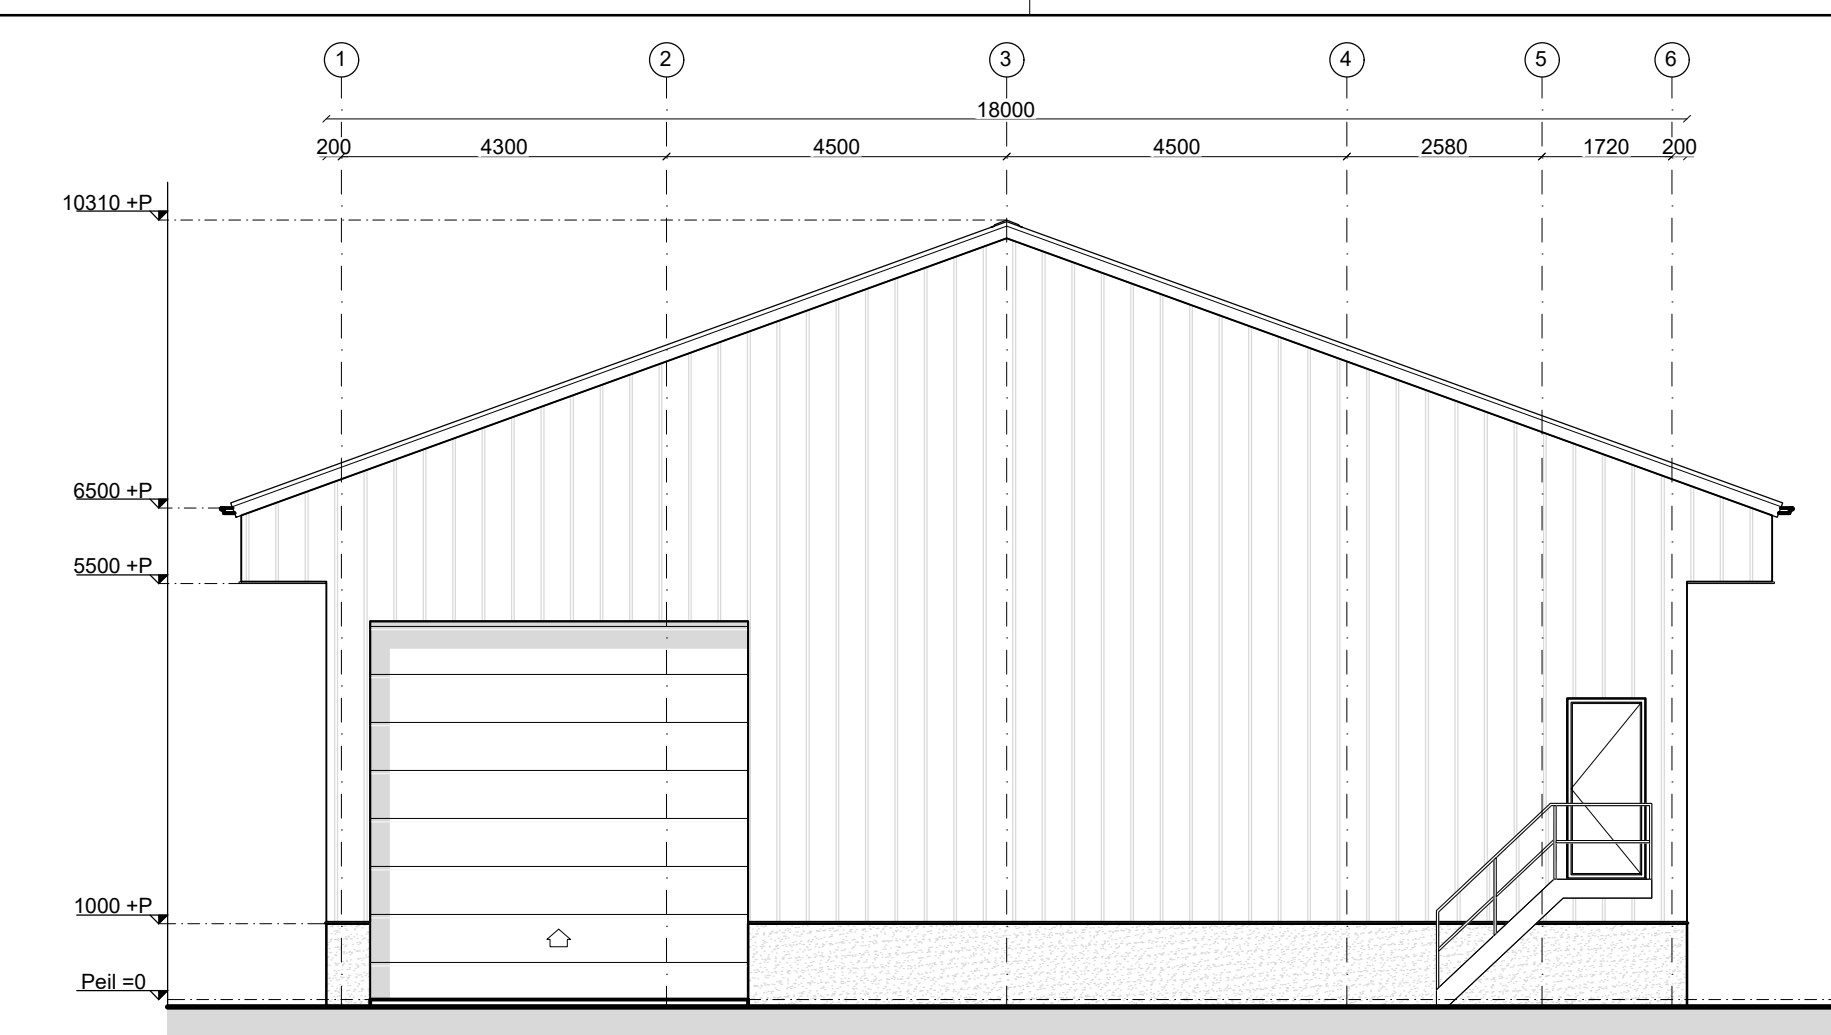


Voorgevel

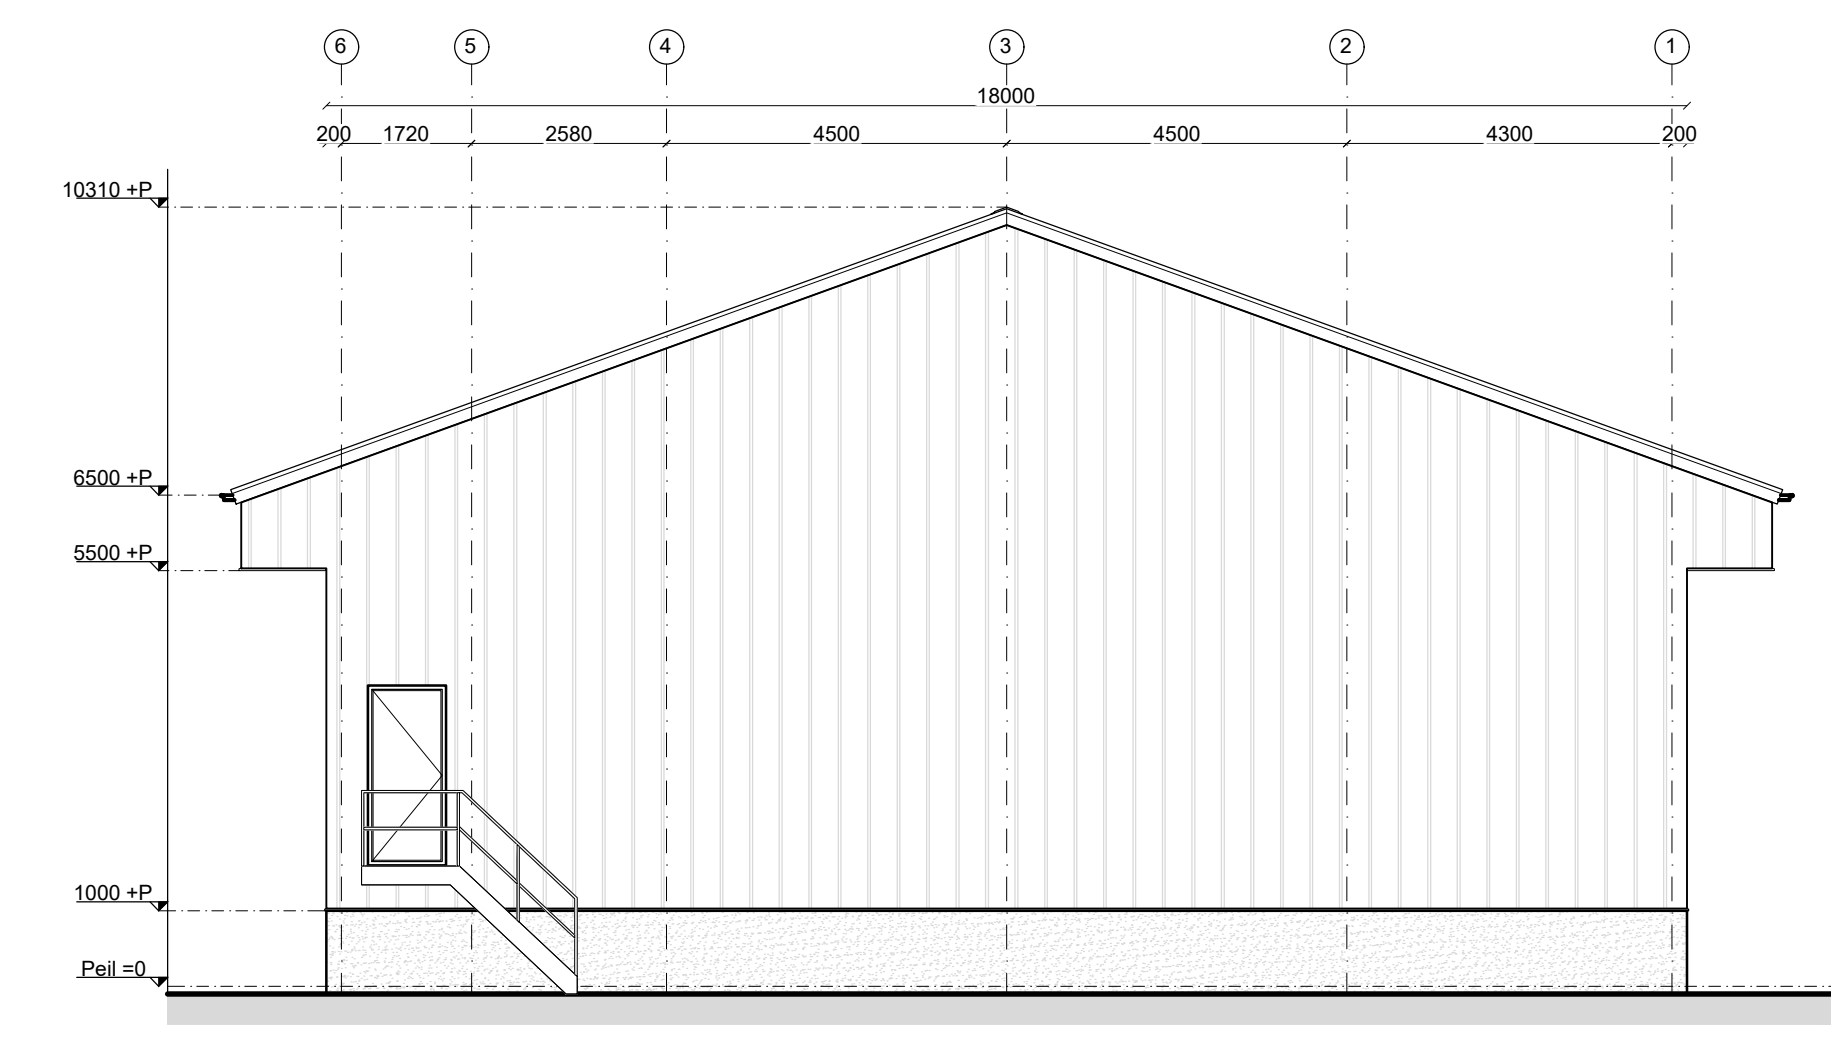


Achtergevel

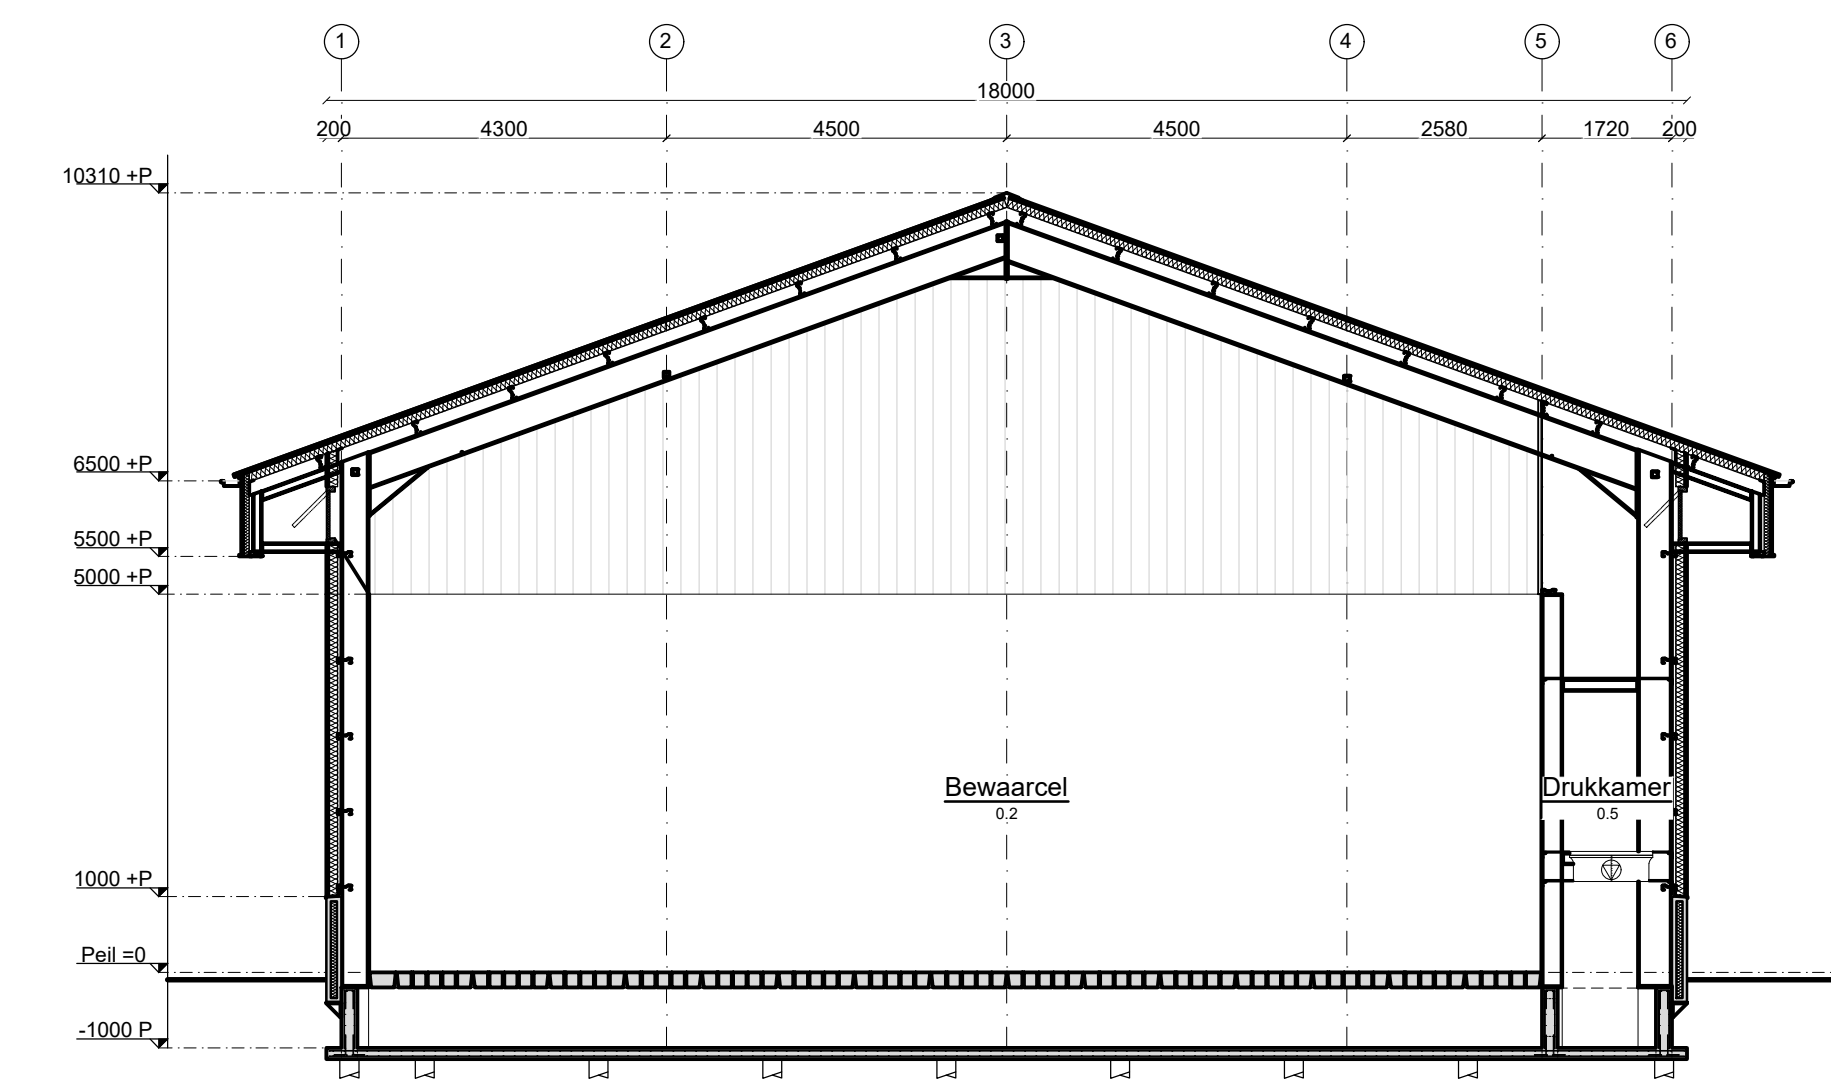

Doorsnede A

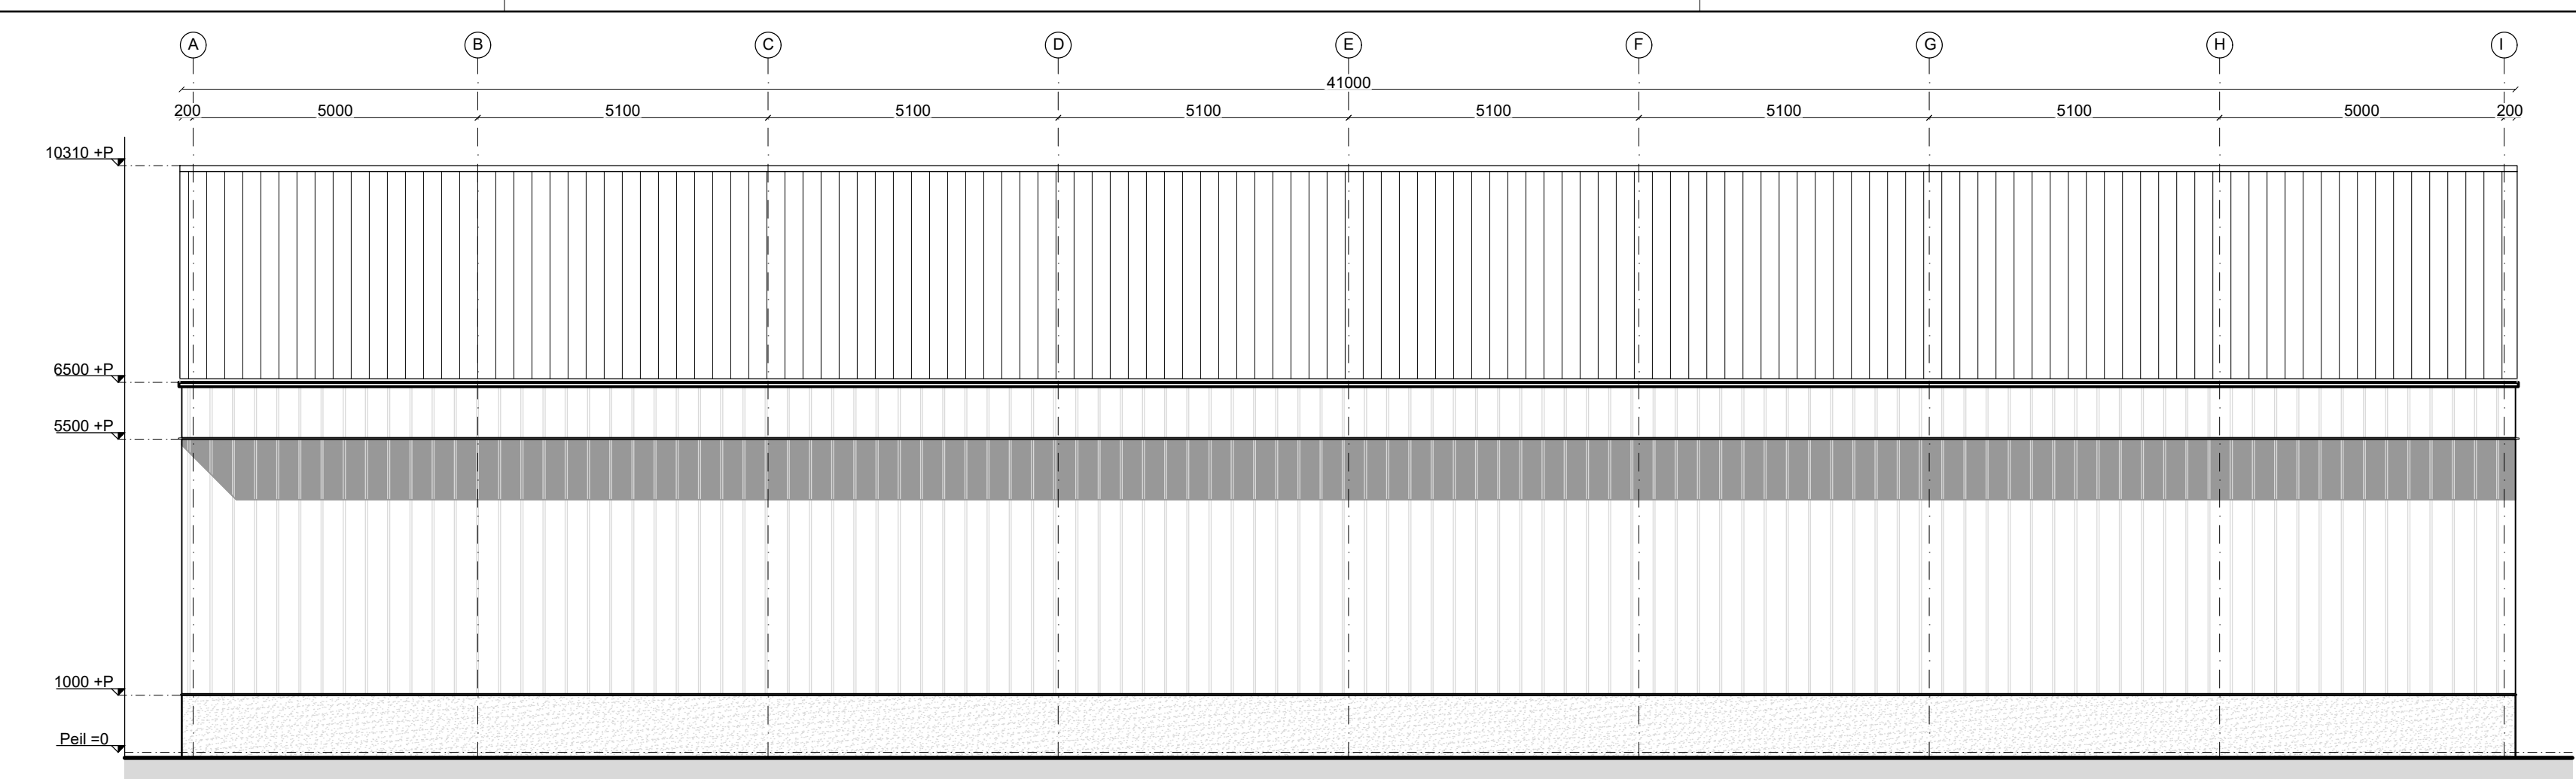

Rechter zijgevel

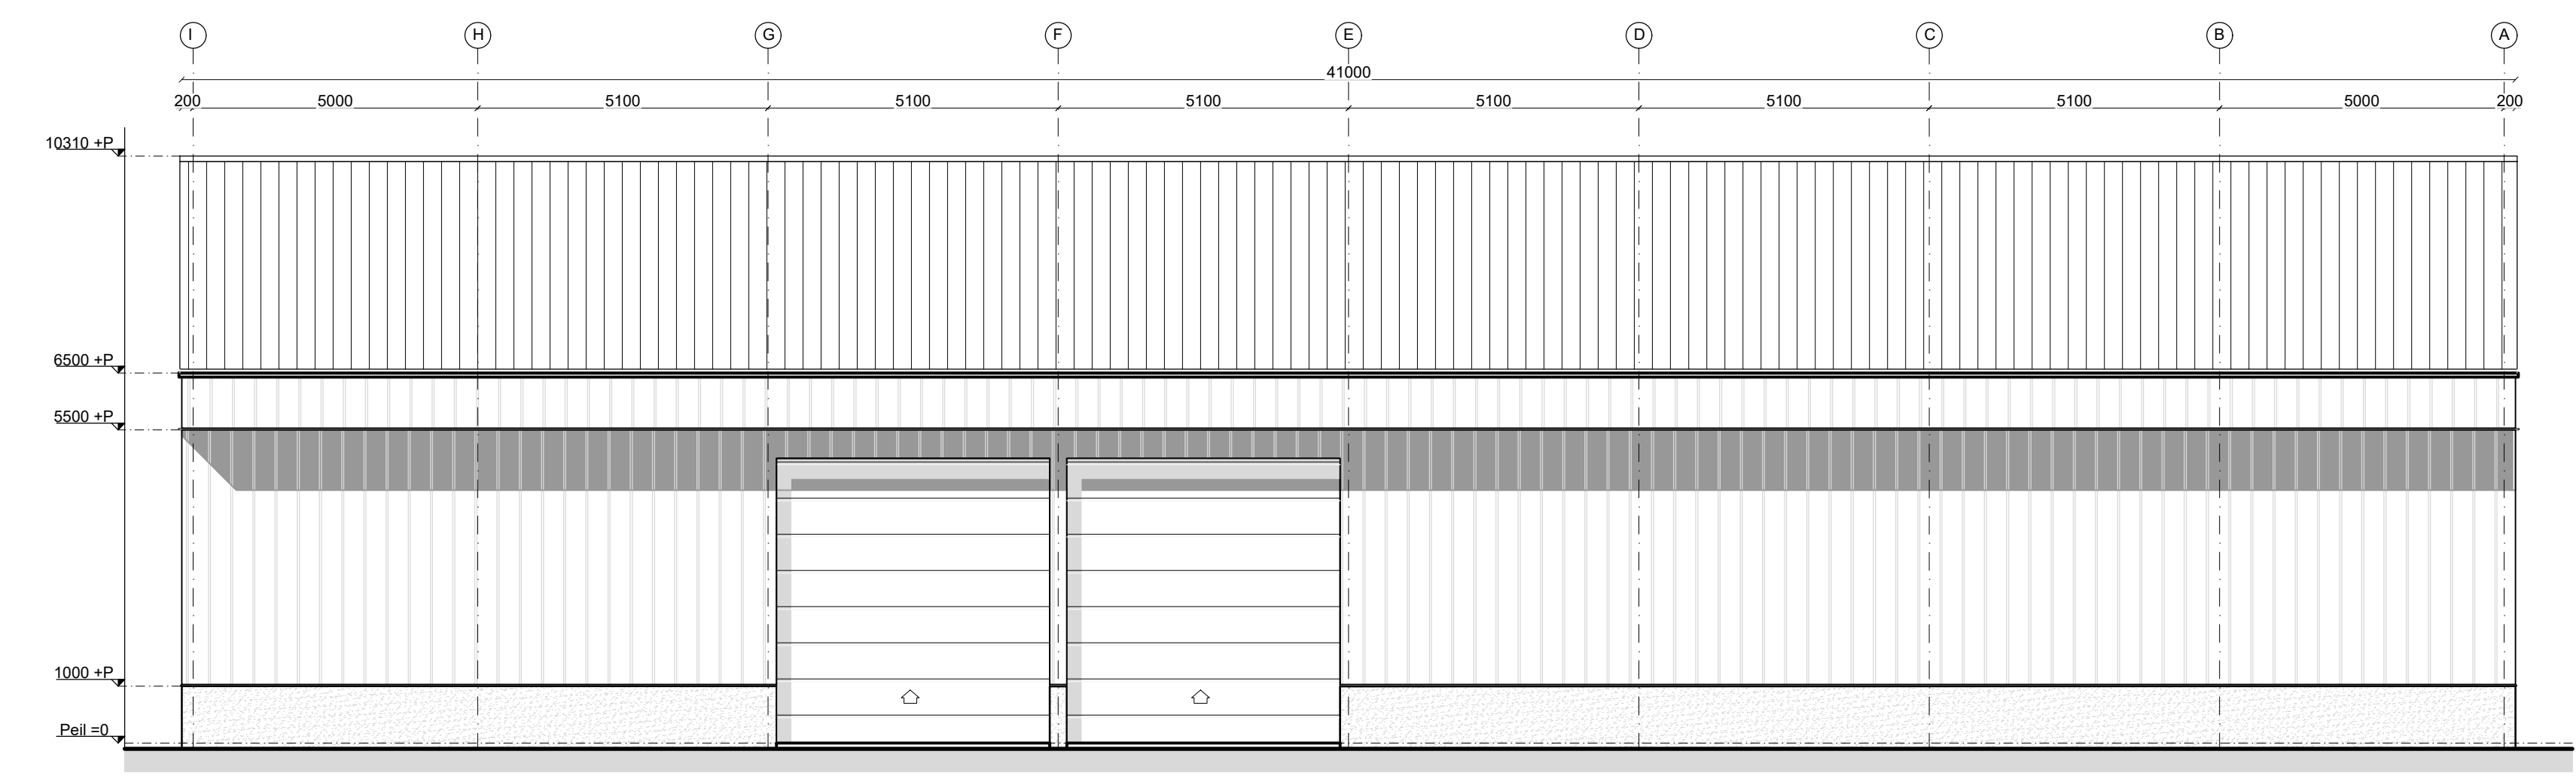

Linker zijgevel

Materialenoverzicht

| Onderdeel | Materiaal | Kleur |
|------------------|---|-------------|
| gevels | geïsoleerd sandwichpaneel v.v. damwandprofiel | donkergroen |
| gevels (plint) | geïsoleerd betonpaneel v.v. uitgewassen grind | grijs |
| kozijnen | kunststof | crème wit |
| deuren | kunststof | crème wit |
| sectionaaldeuren | aluminium | donkergroen |
| dakbedekking | geïsoleerd sandwichpaneel v.v. damwandprofiel | antraciet |
| dakgoot | aluminium bakgoot B205 | antraciet |

Afmetingen


| | Oppervlakte | Inhoud |
|------------------|----------------------|---|
| bewaarloods | 738,0 m ² | 6389,9 m ³ |
| bewaardeel (0.1) | 150,6 m ² | 1147,8 m ³ (storthoogte 5 m) |
| bewaardeel (0.2) | 233,7 m ² | 1168,7 m ³ (storthoogte 5 m) |
| bewaardeel (0.3) | 229,6 m ² | 753,1 m ³ (storthoogte 5 m) |

Renvooi
 geïsoleerd betonpaneel v.v. uitgewassen grind, kleur grijs

Algemeen
 ALGEMEEN
 elektrische installaties volgens NEN 1010
 thermische isolatie volgens NEN 1068
 luchtverversing volgens NEN 1087
 kanalen verbrandingslucht en rook volgens NEN 2757
 vochtwering volgens NEN 2779
 riolering volgens NEN 3215
 geluidwering volgens NEN 5077

Ventilatie/daglicht:
 Natuurlijke toe- en mechanische afvoer. Luchtverversing volgens bouwbesluit zie berekeningen. Daglichttoetreding volgens bouwbesluit zie berekeningen.

Vrije doorgang:
 Alle binnendeuren, die toegang bieden aan een verblijfsruimte, verblijfsgebied, toiletteruimte, badruimte en een ruimte voor het bereiken van een van voornoemde ruimten, dienen in de maximaal geopende stand resp. een vrije doorgangsbreedte van min. 800mm en een vrije doorgangshoogte van 2300mm te garanderen. Een verkeersroute die begint bij een toegang als bedoeld in art. 4.22 Bouwbesluit, heeft over de vrije doorgang met een breedte van ten minste 0,85m en een hoogte van ten minste 2,3m. De breedte geldt niet voor een verkeersroute voor zover deze over een trap voert.

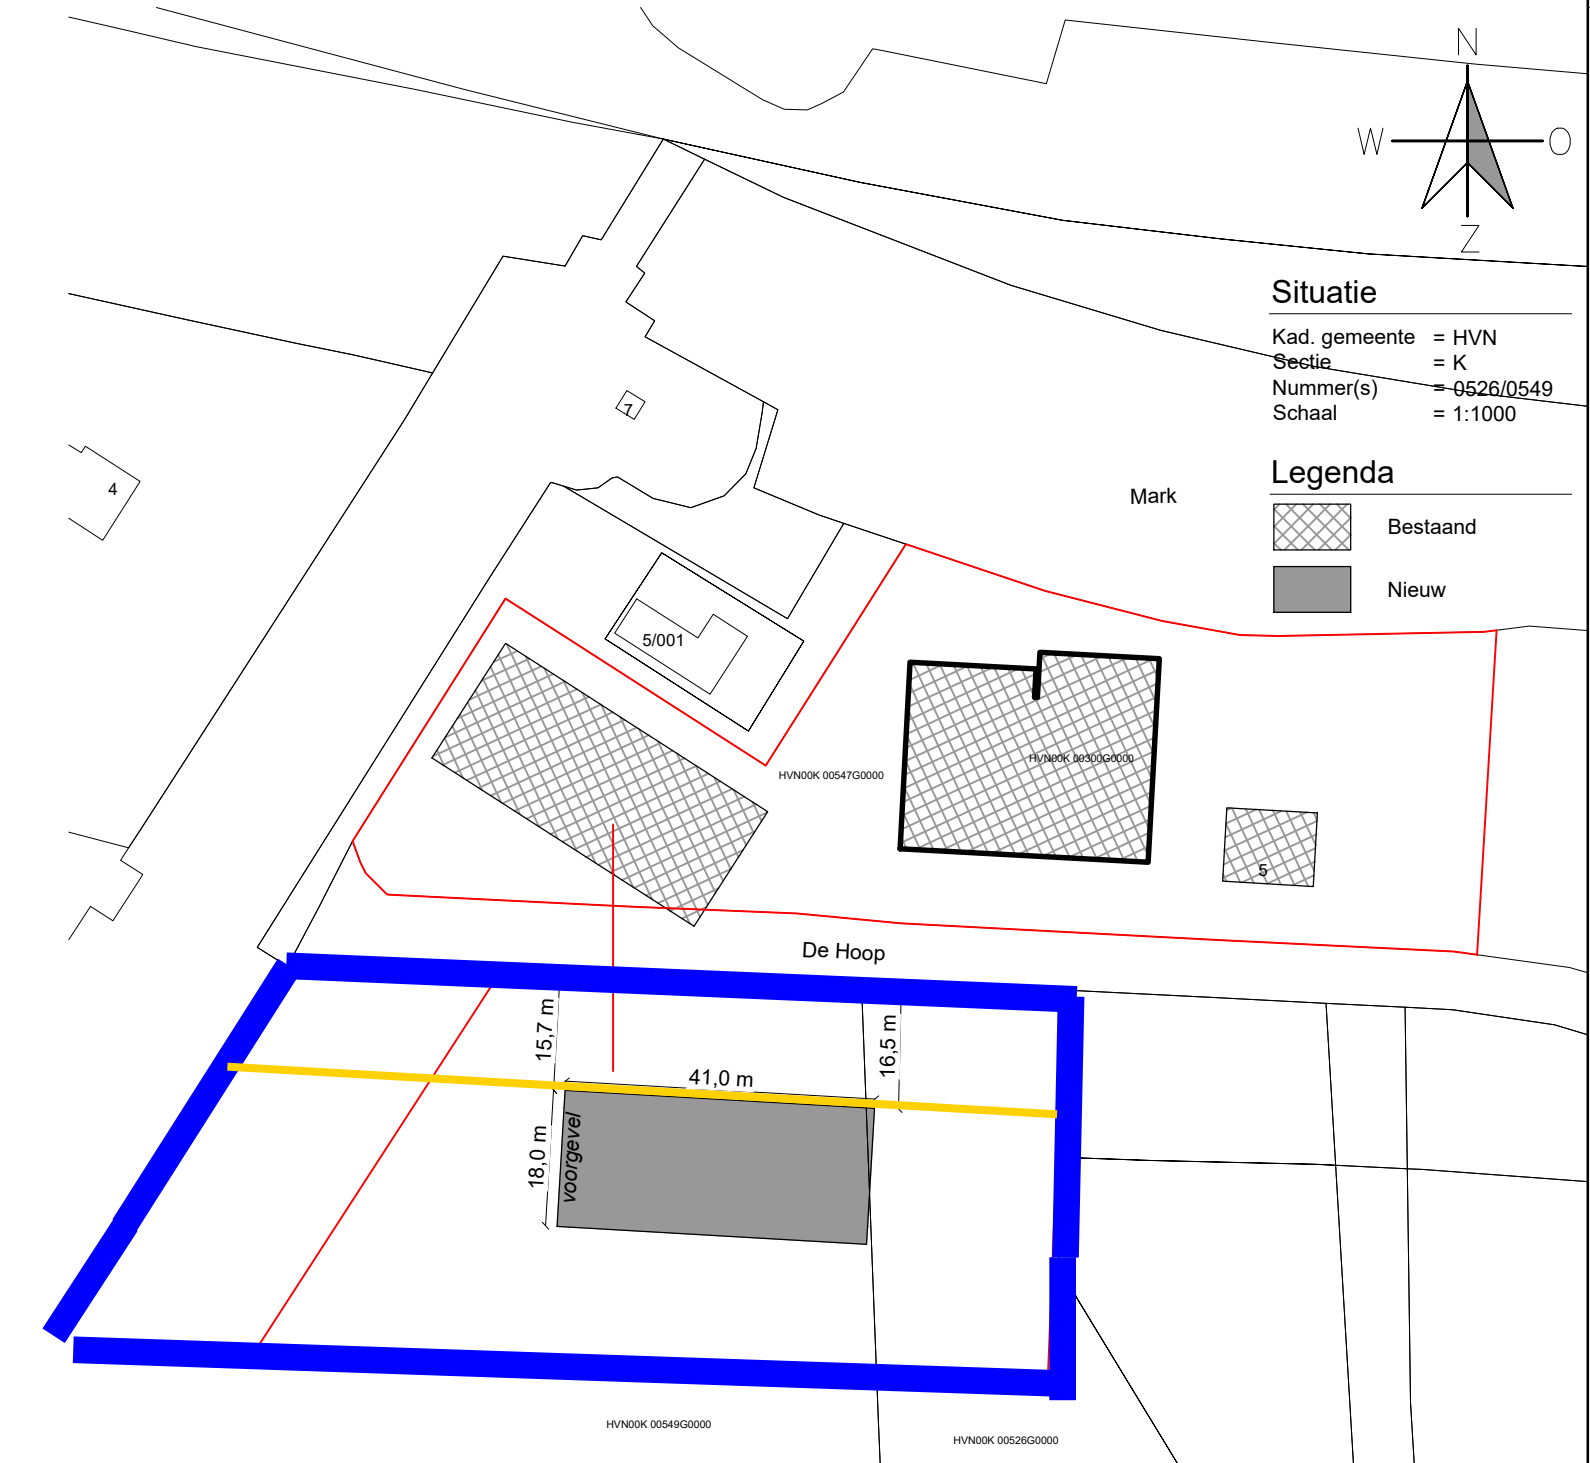

Project: Nieuwbouw bewaarloods De Hoop 5, 4741 ST Hoeven
 Opdrachtgever: Jangemeien akkerbouw De Hoop 5, 4741 ST Hoeven
 Onderwerp: bestektekening - plattegrond - gevels - doorsnede

Projectnr.: 180170
 Getekend: J.D.M./J.D.J.
 Formaat: A1+
 Datum: 25-03-2024
 Wijz: --

Tekeningnummer: **B01**