




Alle maten zijn circa-maten

Aan de vermelde maatgeving, oppervlaktes en bijhorende context kunnen geen rechten worden ontleend

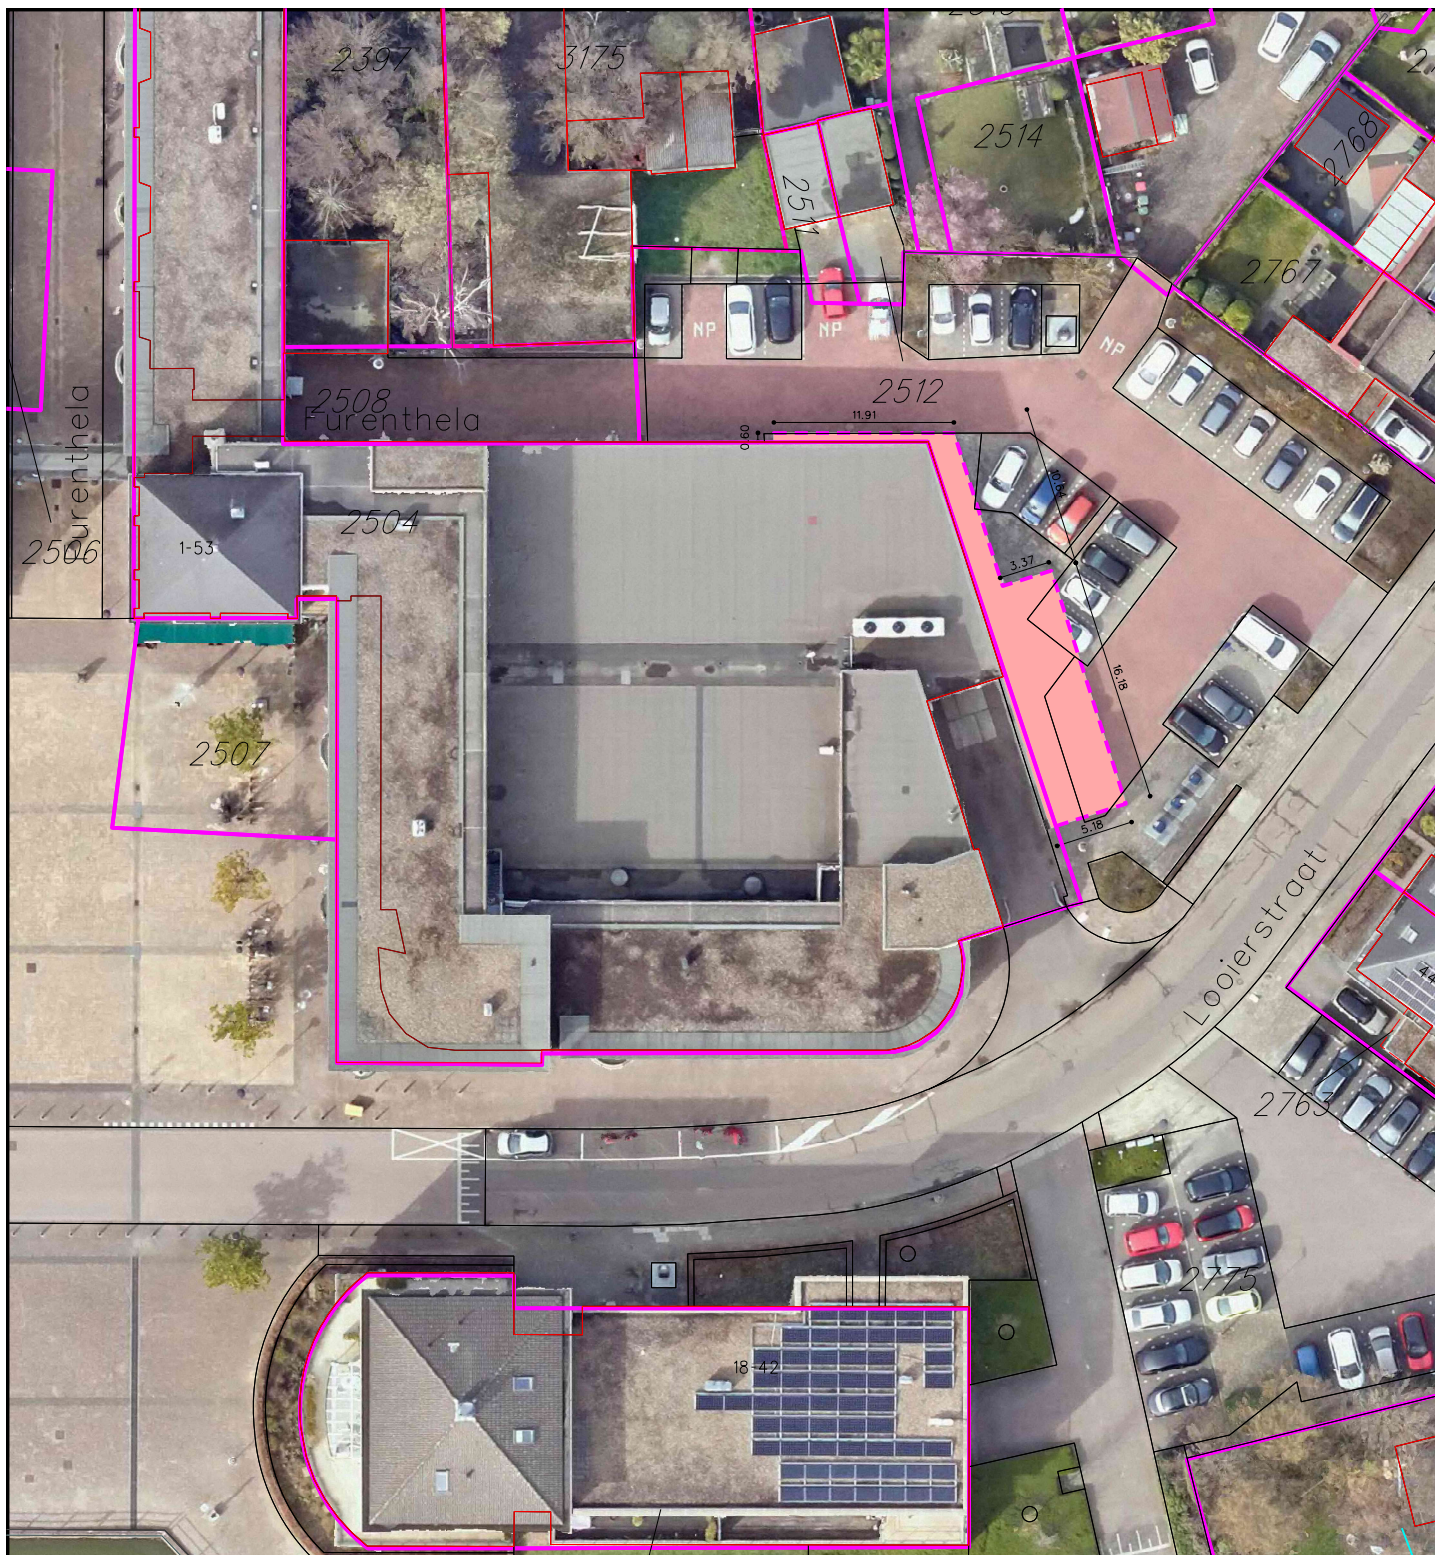

Voerendaal F 2775 ged. ± 110 m²

0 5m

50m

het  gegevenshuis

GROND
VERKOOP

CONCEPT

get  vervangen
door

chef  vervangt

tek.nr. GEO-20389

dat 1 25-10-2023

dat 2

dat 3

schaal 1 : 500

afm A4

opdrachtgever Afdeling Omgevingsontwikkeling

adres Looierstraat te Voerendaal

omschrijving Verkoop deel perceel

bij overeenkomst

koper

verkoper