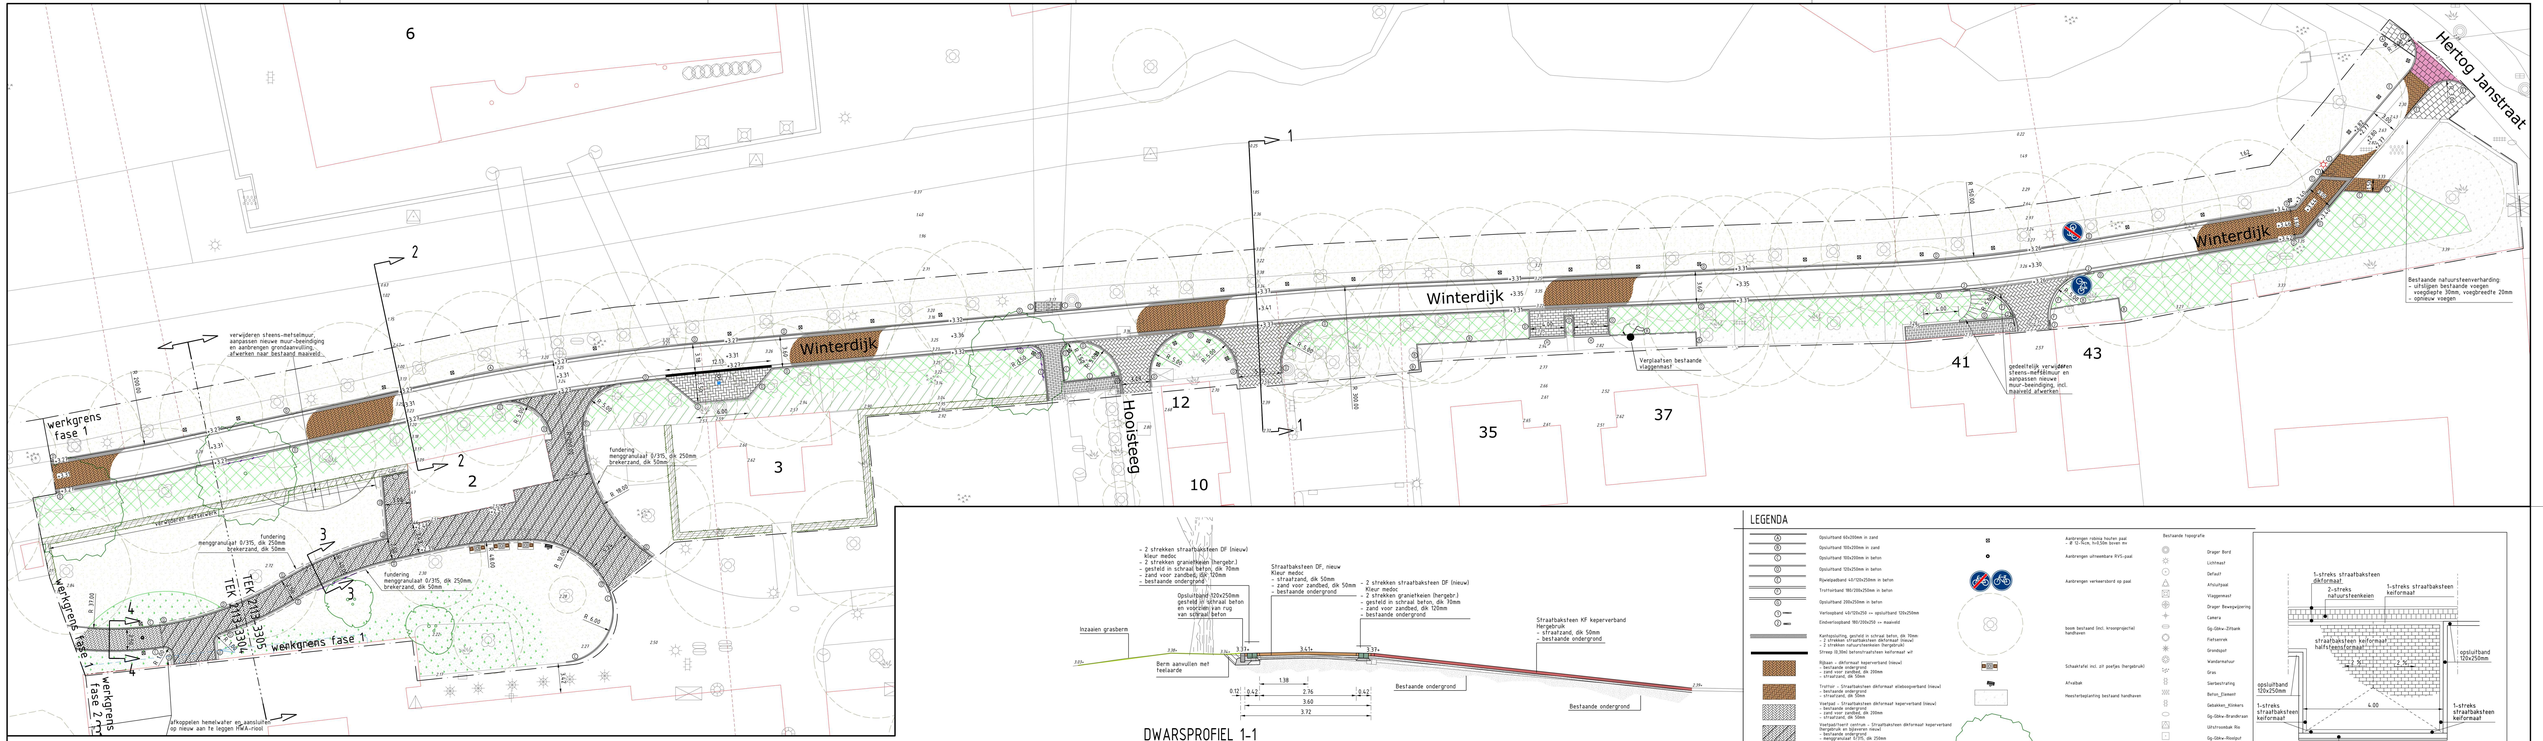

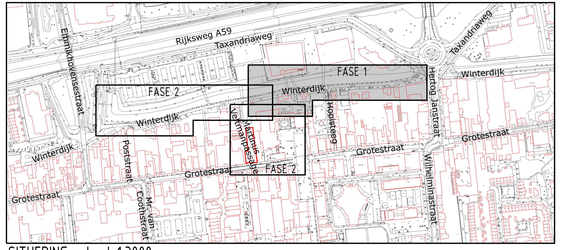

SITUERING schaal 1:3000

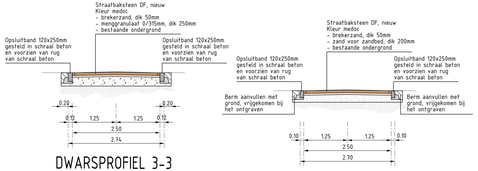

DWARSPROFIEL 3-3
schaal 1:50

DWARSPROFIEL 4-4
schaal 1:50

DWARSPROFIEL 1-1
schaal 1:50

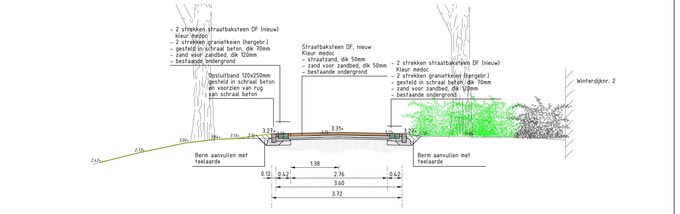

DWARSPROFIEL 2-2
schaal 1:50

LEGENDA

- Opsluitband 60x250mm in zand
- Opsluitband 100x250mm in zand
- Opsluitband 100x250mm in beton
- Opsluitband 120x250mm in beton
- Rijweggebied 40/120x250mm in beton
- Trottoirband 100/200x250mm in beton
- Opsluitband 200x250mm in beton
- Verlaagband 40/120x250 => opsluitband 120x250mm
- Einderverlaagband 100/200x250 => maaiveld
- Kantopsluiting, gesteld in schraal beton, dik 70mm
  - 2 strekken straatbaksteen dekformaat (nieuw)
  - 2 strekken natuursteenkeien (hergebruik)
- Strengs 0,35mt betonstraatsteen keiformaat wit
- Rijbaan – dekformaat keperverband (nieuw)
  - bestaande ondergrond
  - zand voor zandbed, dik 200mm
  - straatzand, dik 50mm
- Trottoir – Straatbaksteen dekformaat elleboogverband (nieuw)
  - bestaande ondergrond
  - straatzand, dik 50mm
- Voetpad – Straatbaksteen dekformaat keperverband (nieuw)
  - bestaande ondergrond
  - zand voor zandbed, dik 200mm
  - straatzand, dik 50mm
- Voetpad/hoofd centrum – Straatbaksteen dekformaat keperverband (hergebruik en bijgeveren nieuw)
  - bestaande ondergrond
  - mengmoraal 5/15, dik 250mm
  - brekerzand, dik 50mm
- Straatbaksteen dekformaat halfsteensverband (hergebruik)
  - bestaande ondergrond
  - straatzand, dik 50mm
- Straatbaksteen keiformaat keperverband (hergebruik)
  - bestaande ondergrond
  - straatzand, dik 50mm
- Straatbaksteen keiformaat halfsteensverband (hergebruik)
  - bestaande ondergrond
  - straatzand, dik 50mm
- Behoefstraatsteen keiformaat (wart elleboogverband (nieuw)
  - bestaande ondergrond
  - straatzand, dik 50mm
- Beherstegels 150/300x300mm, dik 50mm grijs halfsteensverband (hergebruik)
  - bestaande ondergrond
  - straatzand, dik 50mm
- Beherstegels 150/300x300x70mm rood halfsteensverband (nieuw)
  - bestaande ondergrond
  - straatzand, dik 50mm
- Vertoerstegel – invalidepaarkeerplaats
- Pwa straatkolk opnieuw ophalen
- Putrand Ophoogbrengen
- PVC-leiding Ø 125mm
- PVC-leiding Ø 160mm, met straatrichting
- Verplaatsen bestaande lichtmast
- Bestaande hoogte / nieuwe hoogte in NAP
- Verplaatsen bestaande vlaggenmast
- Aanbrengen rolstoig keuren paal. – Ø 12-Rsch, h=2,50m boven mv
- Aanbrengen uitweekbare RVS-paal.
- Aanbrengen verkeersbord op paal
- boom bestaand (incl. kroonprojectie) handhaven
- Schaakrtel incl. 2? poefjes (hergebruik)
- Afvalbak
- Heesterbeplanting bestaand handhaven
- Nieuwe beuk, hoogtem. 16/18 orde maat 30/35cm
- Nieuwe meerstamige boom, hoogtem. 14/16 maat 400/450cm
- Wortelschorm HDPE 2mm
- Haagplantsoen maat 100/125cm, hoogte 180cm hoogte 150cm, breedte 70cm, 5,00m
  - incl. hoek-schoor- en ankijzaan
  - incl. bodemdekker, 6,00m
  - bodemdekker breed, gegraniseerd
  - 1/1m2, dik 3,0mm
- Heesterbeplanting
- Vaste planters bestaand
- Bosplantsoen
- Gazon
- Bestaande topografie
- Drager Bord
- Lichtmast
- Defaqd
- Afvuilpaal
- Vlaggenmast
- Drager Bewegwijzering
- Camera
- Op-Gélke-Zitbank
- Fietsenrek
- Grondspot
- Wandenhaver
- Gras
- Sorteerharing
- Beton_Element
- Gebakken_Klinkers
- Op-Gélke-Brandkraan
- Uitstroomkolk Rio
- Op-Gélke-Rioolput
- Op-Gélke-Kolk
- Afvalbak
- Bloembak
- Planten
- Bosplantsoen
- Tegels
- Inventarisatie 230627
- Cementbeton

PRINCIPE-DETAIL AFWATERING INRIT
schaal 1:50

0 2 5 6 8m

Gemeente Waalwijk
Team Ontwerp Openbare Ruimte (TOOR)

WINTERDIJK-FASE 1

VERHARDING
BESTEKSTEKENING

Taxandriaweg 6
5161 PA Waalwijk
Tel.: 0416 - 683 456
Fax: 0416 - 683 439
www.waalwijk.nl

Getekend	RM	Status	Concept
Gecontroleerd	IRS	Datum	02-04-2024
Bestandsnaam	2113-BE.dgn	Bladnummer	1 van 1
Documenttype	TEKENING	Projectnummer	2113
Formaat	A1x594x420 (10)	Schaal	1:200

Tekeningnummer:
2113-3305-0