




Dwarsprofiel 1 - 1
schaal: 1:50

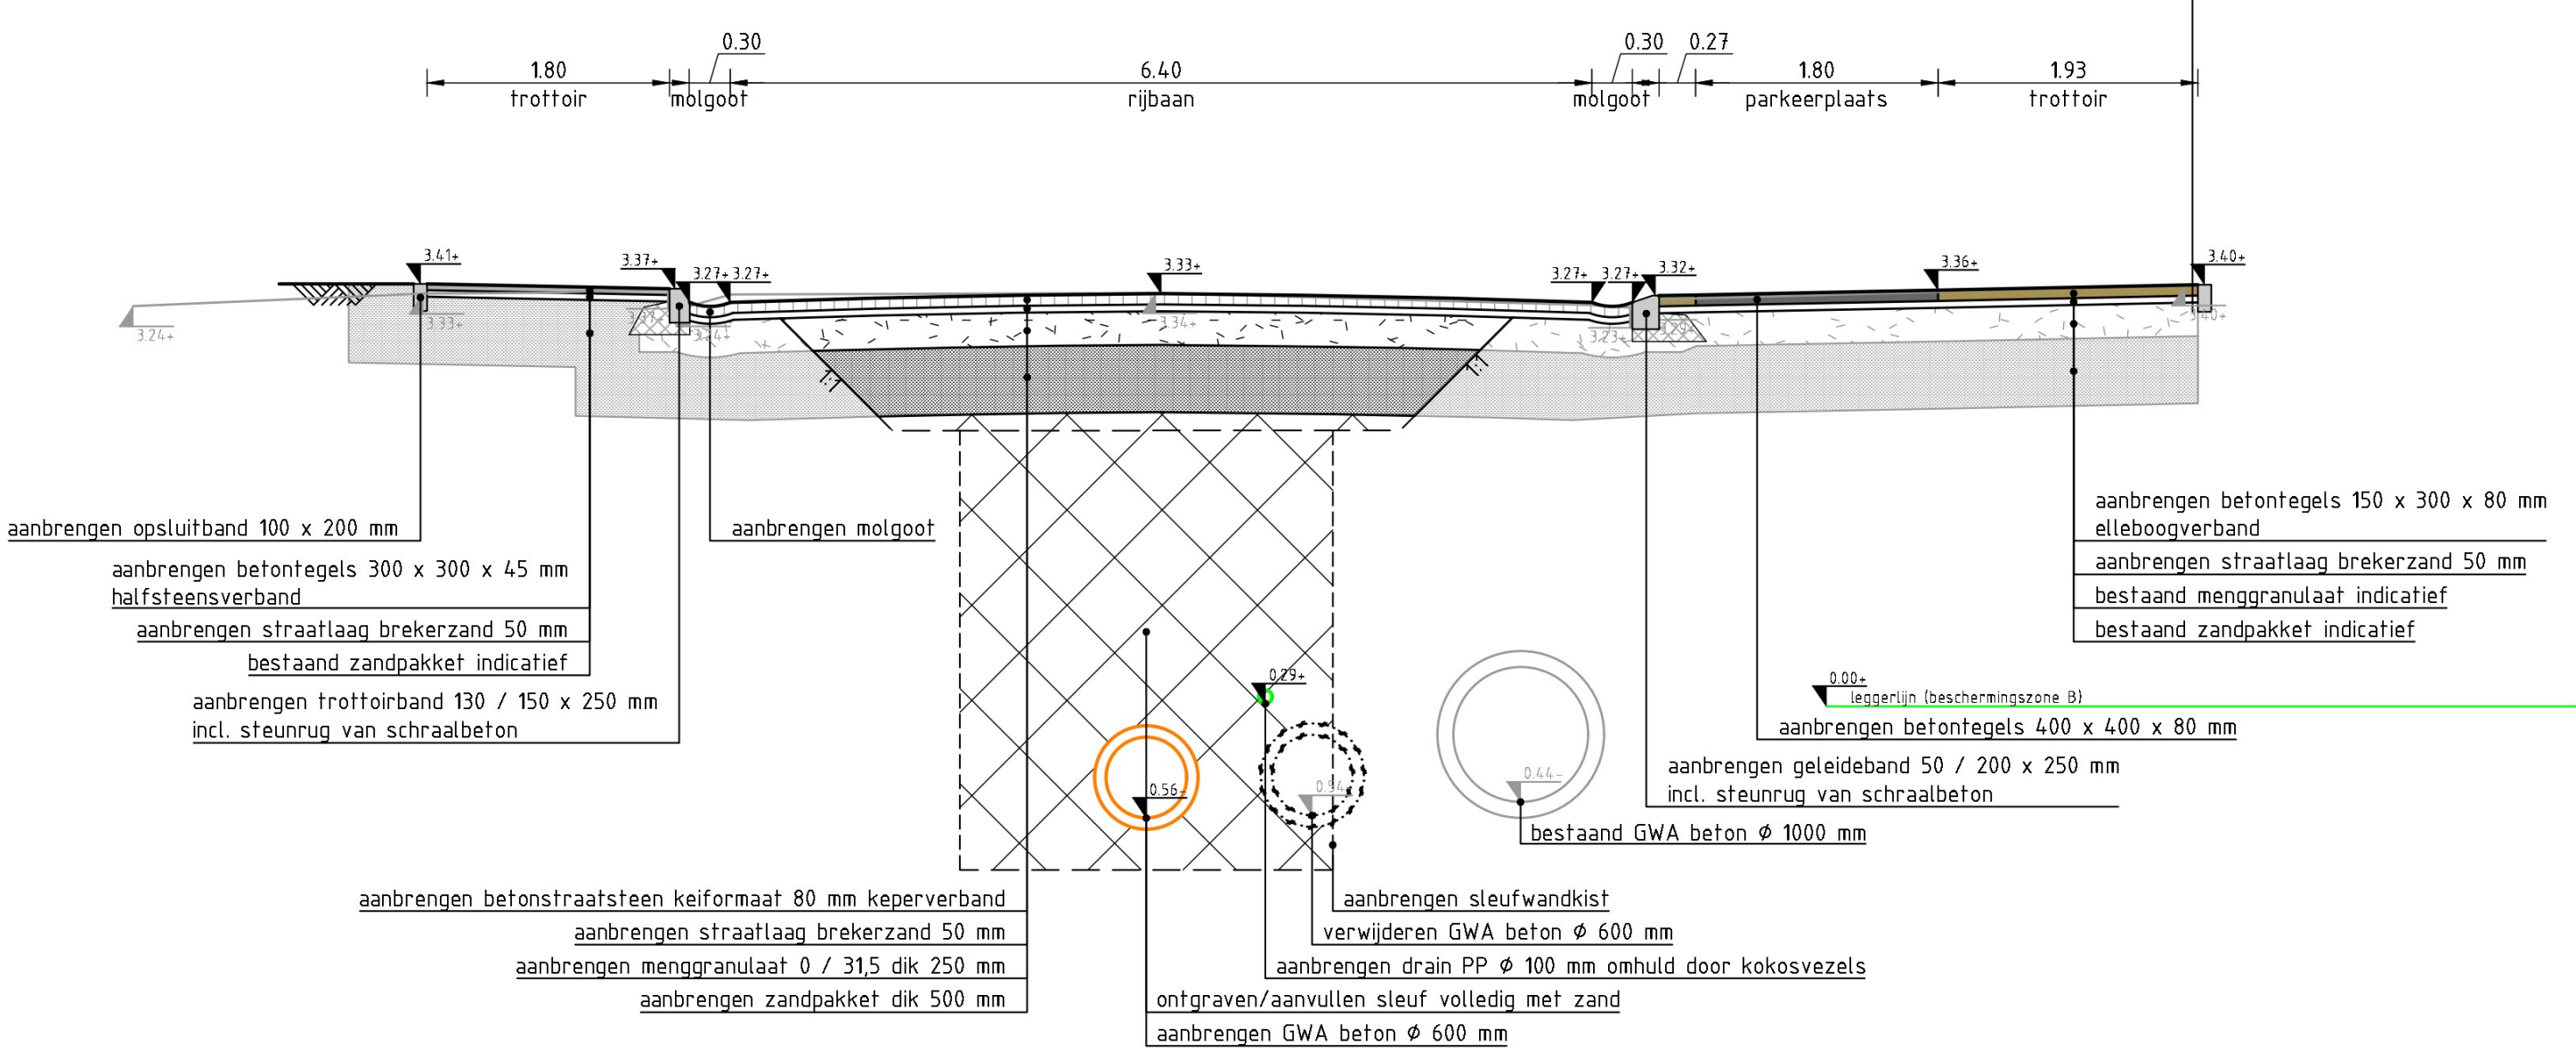


Dwarsprofiel 2 - 2
schaal: 1:50

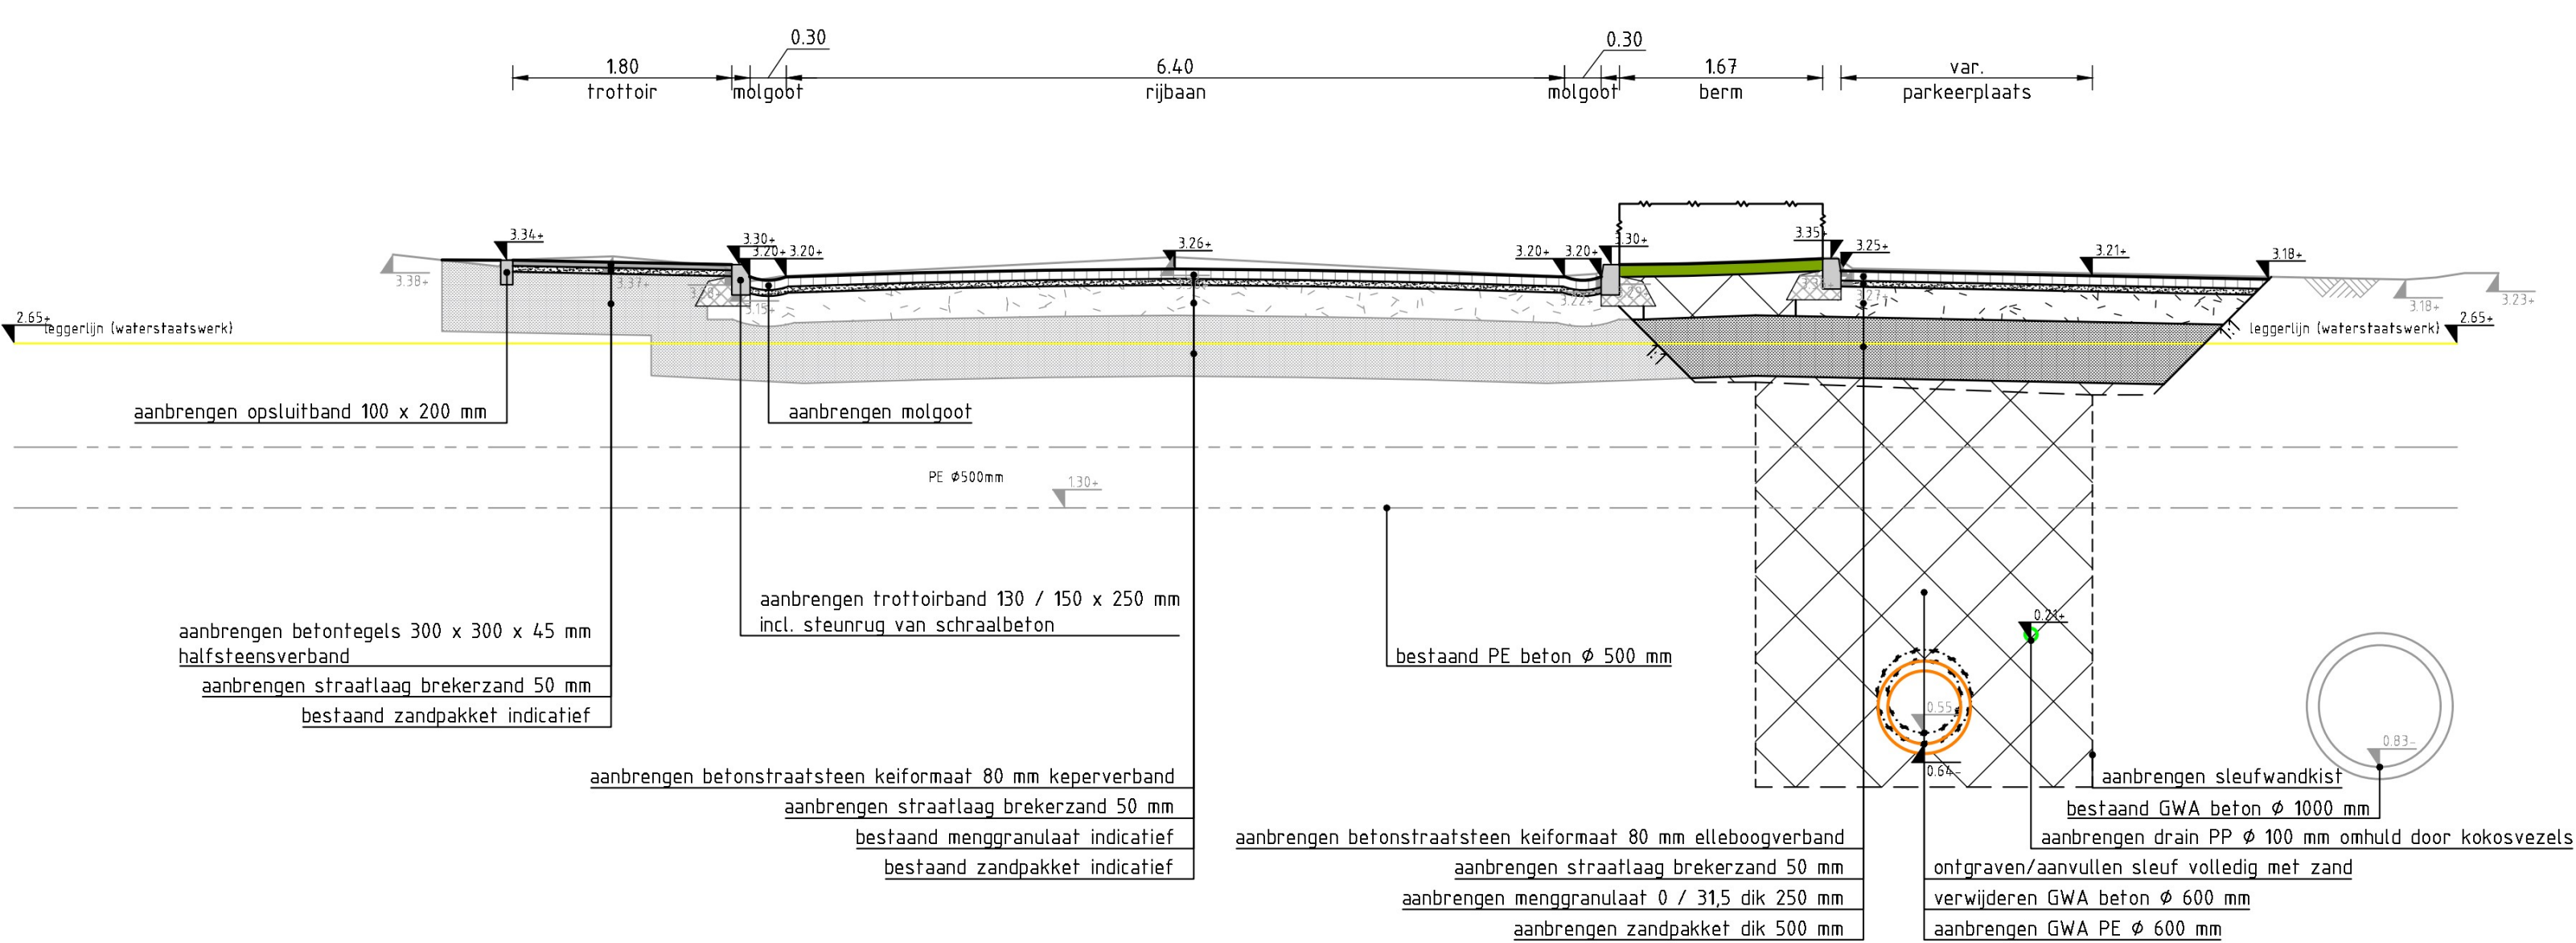


Dwarsprofiel 3 - 3
schaal: 1:50

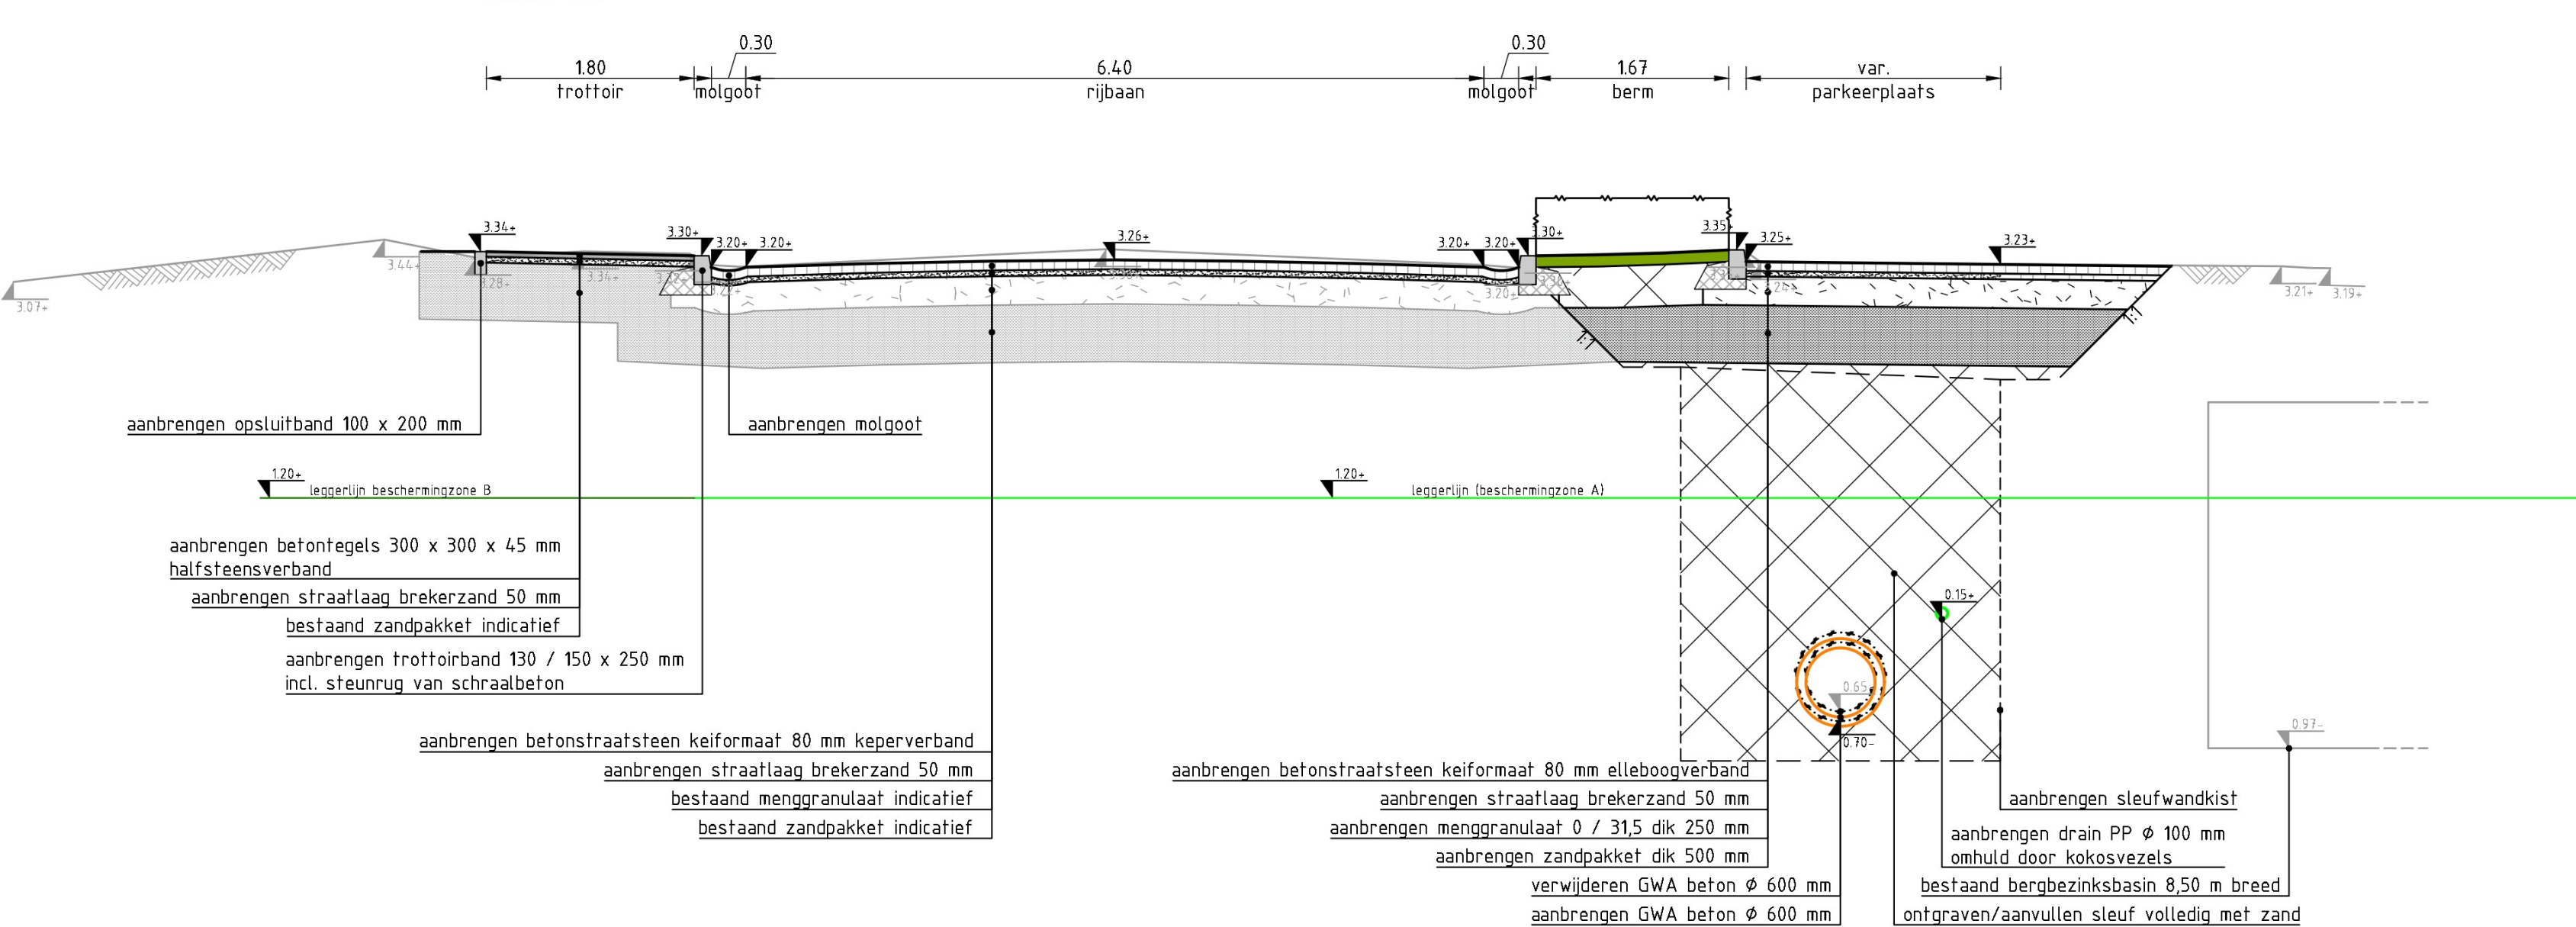

Dwarsprofiel 4 - 4
schaal: 1:50

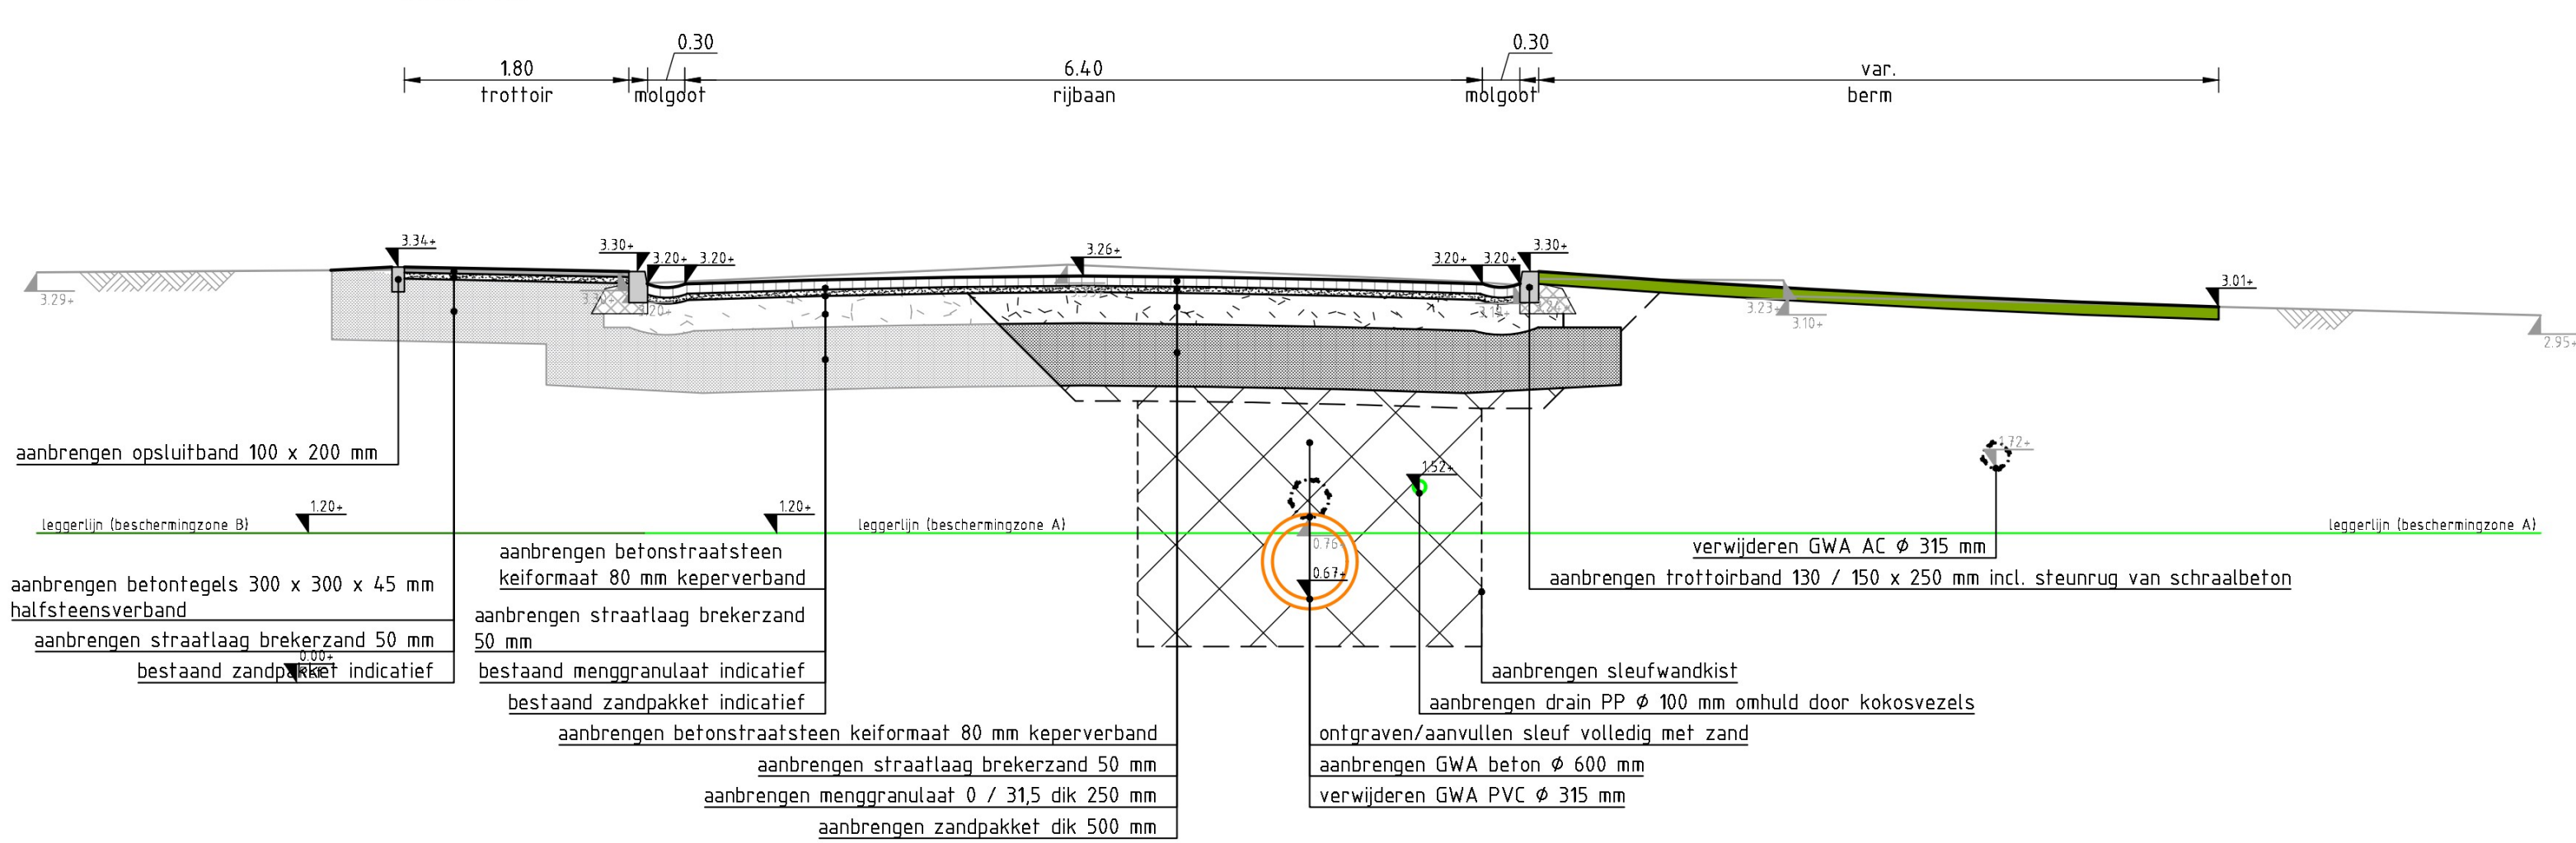

Dwarsprofiel 5 - 5
schaal: 1:50

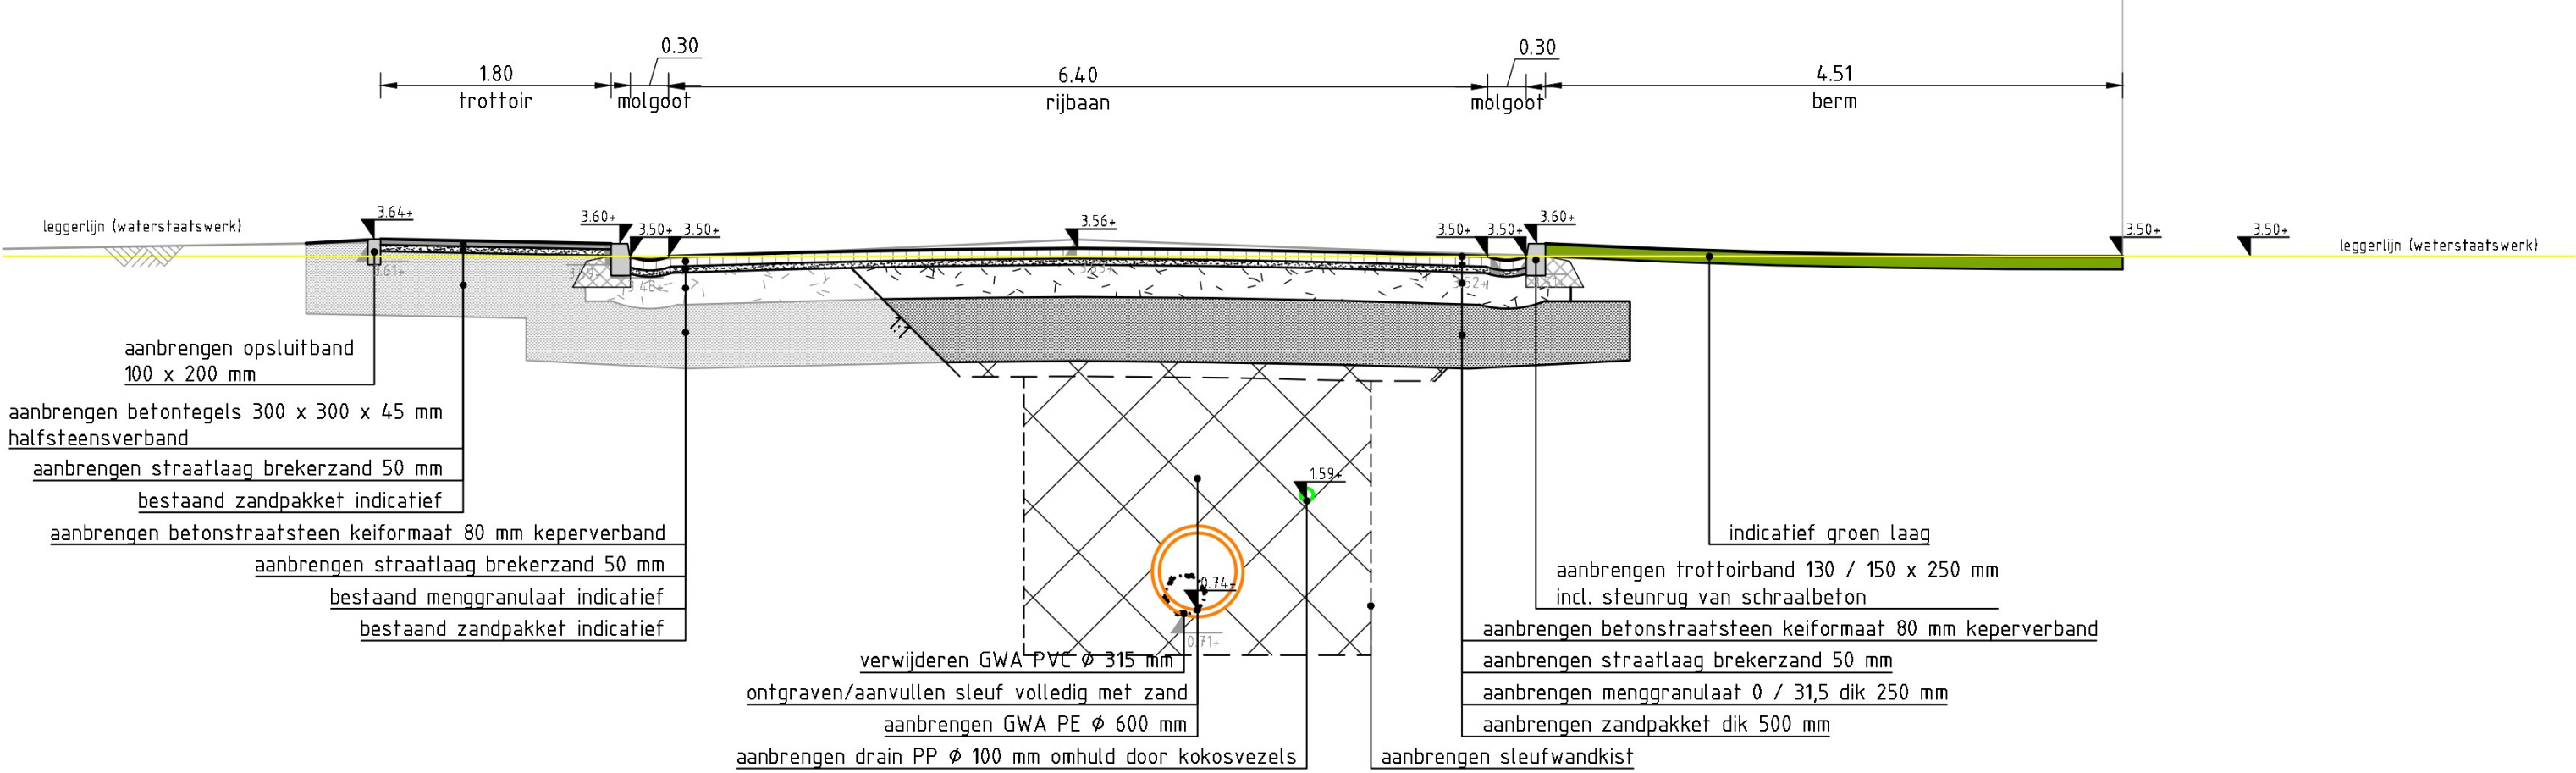

coördinaten in meter [m] in het actuele RD-stelsel, tenzij anders vermeld
maten in meter [m], tenzij anders vermeld
maten in millimeter [mm], tenzij anders vermeld
peilmaten in meter [m] t.o.v. NAP, tenzij anders vermeld
kabels en leidingen indicatief weergegeven

Symbool	Wijziging	Datum	Getekend	Gecon.	Vrijgave	Omschrijving
---------	-----------	-------	----------	--------	----------	--------------

Gemeente Geertruidenberg
A: Vrijheidstraat 2
4811 DX Raamsdonksveer
T: 14 0162

project
Riolering Statenlaan Geertruidenberg

omschrijving
Definitief Ontwerp
nieuwe situatie profielen

getekend	gecontroleerd	geautoriseerd
14-03-2024	594x1051	1:50
1	1	1

Gemeente Geertruidenberg

CivielPlan
A: Oudevriesstraat 31
4283 JN Geleen
T: 0183 - 30 71 73
E: www.civielplan.nl
E: info@civielplan.nl

documentstatus	besteknummer
CONCEPT	
projectnummer	tekeningsnummer
1499	1499-DO-041