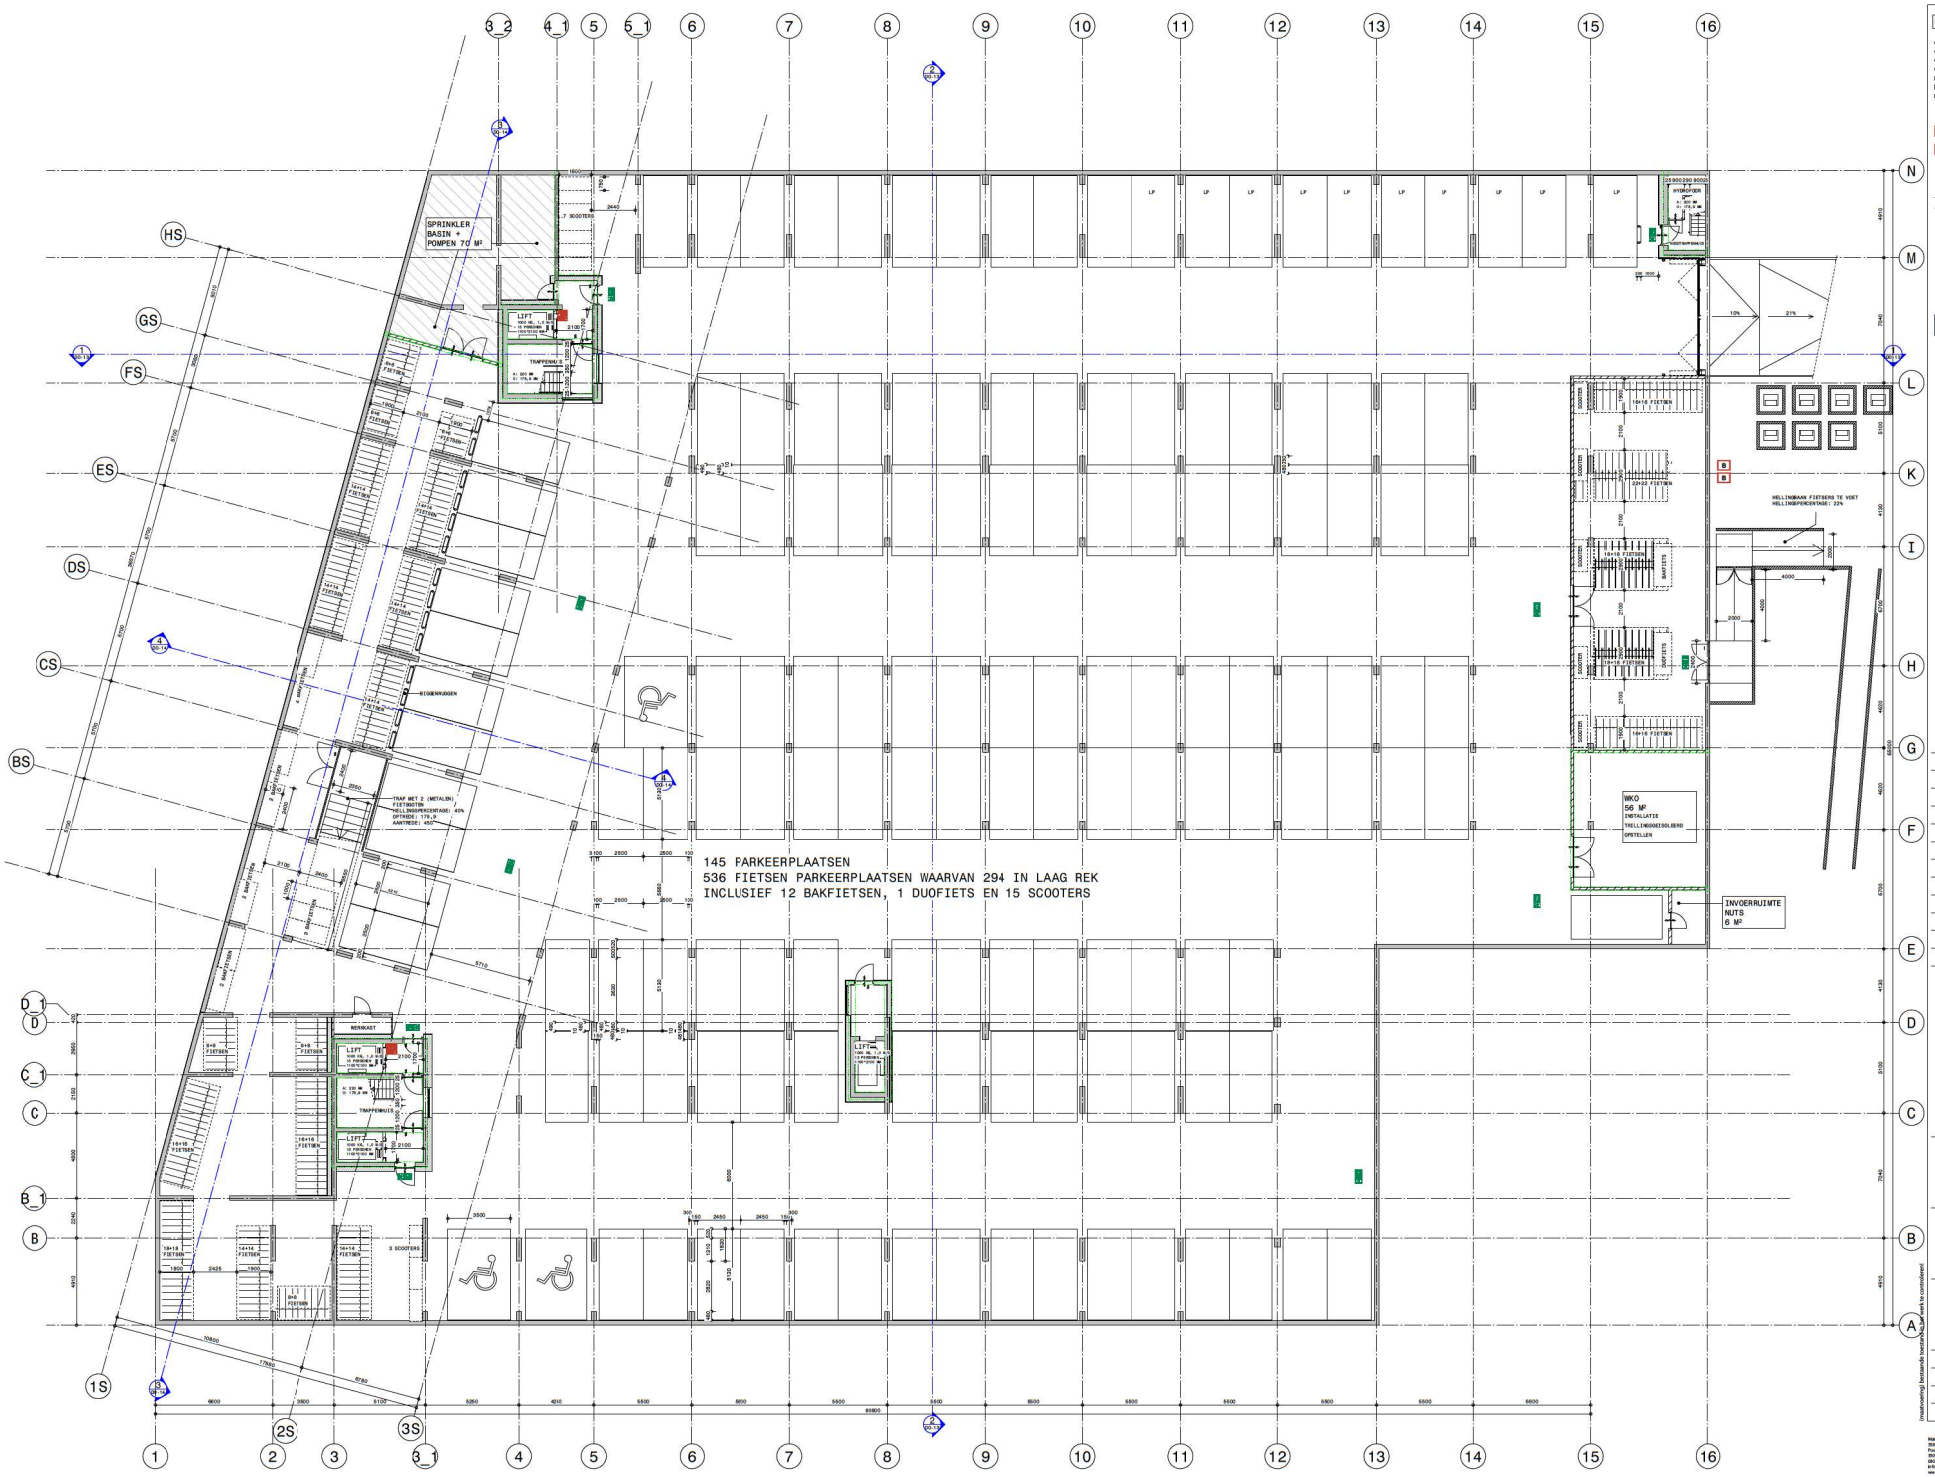

RENVOOI

- BINSTEEN
- KALKZANDSTEEN
- GIBO WAND
- METALSTUD VOORZETWAND RC=1.5M2K/W
- METALSTUD MWG, RC=1.5M2K/W
- BETON
- PREFAB BETON
- KLEEFWANNEET
- REKMELDER, CONFORM NEN 2555
- DRUKKNOP BLOKKEERSYSTEEM, AANSLUITPUNT
- BRANDSLANGHAPSEL
- SLEUTELVRIJE ONTSLUITING
- 20 MINUTEN BRANDWEREND / R200 ROOKWERING
- 60 MINUTEN BRANDWEREND / R200 ROOKWERING
- ENTREE WONING
- KOPPENTREE
- MK METERKAST
- VV VERDELER VLOERVERWARMING
- NTW OPSTELPLAATS NTW INSTALLATIE
- WM OPSTELPLAATS WASMACHINE
- LP PARKEERPLAATS MET LADEPUNT
- N.O. NOODOVERSTORT VOLGENS OPMAVE CONSTRUCTEUR
- OPPERVLAK BENZINE BINNEN DE WONING > 2,5M2, BREEDTE BLAAW VLAK > 1M

NOOD- EN TRANSMISSIELEIDING, WONINGLEIDING E.O. CONFORM BOUWBESLUIT, PLAATS OP MAPPEN 1,2,7. DOOR INSTALLATIEBEDRIJF EU BINDT.
DE OPTREDE VAN PLATEN TEN INSICHTE, ZIJN OOK AANPASSING INSTALLATIE BEDEKEN
MEBRAKE BETEKEN EMGEL TEN INSICHTE VOOR DE PRESTIEN
VALWERING:
- 1.1 DE VLOEI WEDERAL 18 MEGEL DAARBIJ WEDERAL 1.20 MEWE
- 2.0 RAPPORTEE BELEID VOOR HOOGTE TEN GELEGENDEEN
- 3.0 DE VLOEI WEDERAL 18 MEGEL DAARBIJ WEDERAL 1.20
- TUSSEN 2.0 EN 3.0 MEN BREEDTE 0.3 M
- 17% HOOGTEWEDERAL: BEGEN MAAR MEZEN OF HOOGTEWAAC
- 17% HOOGTEWEDERAL: BEGEN MAAR MEZEN OF HOOGTEWAAC
- VOLG DOORMAT:
  - DAGMAAT VAN DOMEGEGEEN WEDERAL 600MM X 200MM MOOG

wijzigingen

wijz.	omschrijving	datum

opdrachtgever

Van Wijnen

project

Van Ruysdaellaan
Leidschendam

fase

Definitief ontwerp

onderdeel

Plattegrond kelder

datum	wijz.	wijz.datum	formaat
15-12-2022			A0

schaal 1:100

gemaakt [redacted]

status 3192

DO-02

(invoeroverzicht bestanden toevoegen, aan werk te commitment)

Maliebaan 38
3581 BK Utrecht
Postbus 2848
3500 GR Utrecht
(30) 231 1005
info@oplarchitecten.nl
www.oplarchitecten.nl

OPL architecten / re-designers

RENVOO1

- BINSTEEN
- KALKZANDSTEEN
- GIBO WAND
- METALSTUD VOORZETWAND RC=1.5M2K/W
- METALSTUD MWG, RC=1.5M2K/W
- BETON
- PREFAB BETON
- NM KLEEFMANNETJE
- RM RDEKMELDER, CONFORM NEN 2555
- DNGE BLUSLEIDING, AANSLUITPUNT
- BRANDSLANGWIKPEL
- SLEUTELVRIJE ONTSLUITING
- ZIG PELLETTENEIR (BEUR) ZIG PELLETTENEIR (BEUR) VOOR VOLLEDIGHEID VAN VOLLEDIGHEIDS TOPWERK, GROEPELEN EN HOEMELBORE
- 30 MINUTEN BRANDWERENDE / R200 ROOMWERKING
- 60 MINUTEN BRANDWERENDE / R200 ROOMWERKING
- ENTREE WONING
- HOOFDENTREE
- MK METERKAST
- VV VERDELER VLOERVERWARMING
- NTW OPSTELPLAATS NTW INSTALLATIE
- WM OPSTELPLAATS WASMACHINE
- LP PARKEERPLAATS MET LADEPUNT
- N.O. NOODVERSTORT VOLGENS OPGAVE CONSTRUCTEUR
- OPBERGVAK BERGING BINNEN DE WONING > 2,5M2, BREEDTE BJAW VLAK > 1M

NOTE: DE TRAPWANGVERSLUITING, BRANDSLUITEN E.O. CONFORM BOUWBESLUIT, PLAATS EN MATEN, 1.2.7. DOOR INSTALLATIE ONDERWERP EIGENBOUW.
NOTE: DE INSTALLATIES TER INLICHTING, ZIJN OOK AANPASSING INSTALLATIE ONDERWERP.
NOTE: MEERDERE SECTIES EIGEN, TEN ONDERZIJDE VOOR DE VERSTOOR VALWERKING.
- 1.1.2 BLOK MEERDERE, 18 MODEL DAKDEKER MEERDERE, 1.2M BEVEL
- 1.2.0 SAMPTERE BELEID VOOR VOORTEE TEN DELOMMERING
- TUSSEN 1.2.0 EN 1.2.1 MEER DAKDEKER 1.2.1 EN 1.2.2
- TUSSEN 1.2.0 EN 1.2.2M MEER DAKDEKER 1.2.1 EN 1.2.2
- TPV ROOFMERKING: BEGINN MAAT VLOER OP ROOFMERKING
- TPV ROOFMERKING: BEGINN MAAT VLOER OP ROOFMERKING
- VOLGENS ROOFMERKING: EIGENBOUWER TUSSEN 1.2.0M EN 1M
- VOLGENS ROOFMERKING: EIGENBOUWER TUSSEN 1.2.0M EN 1M
  - DAKMAAT VAN DAKDEKKERS MEERDAAL 500MM X 200MM MOOG

wijzigingen		
wijz.	omschrijving	datum

opdrachtgever

Van Wijnen

project

Van Ruysdaellaan
Leidschendam

fase

Definitief ontwerp

onderdeel

Plattegrond begane grond

datum	wijz.	wijz. datum	formaat
15-12-2022			A0

schaal 1:100

tekening [redacted] DO-03

tekenaar 3192

(invoeroorzig) bestaande bouwkundige gegevens, geen werk te controleren!

Maliebaan 38
3581 BK Utrecht
Postbus 2848
3500 GR Utrecht
030 231 0555
info@oplarchitecten.nl
www.oplarchitecten.nl

OPL architecten / re-designers

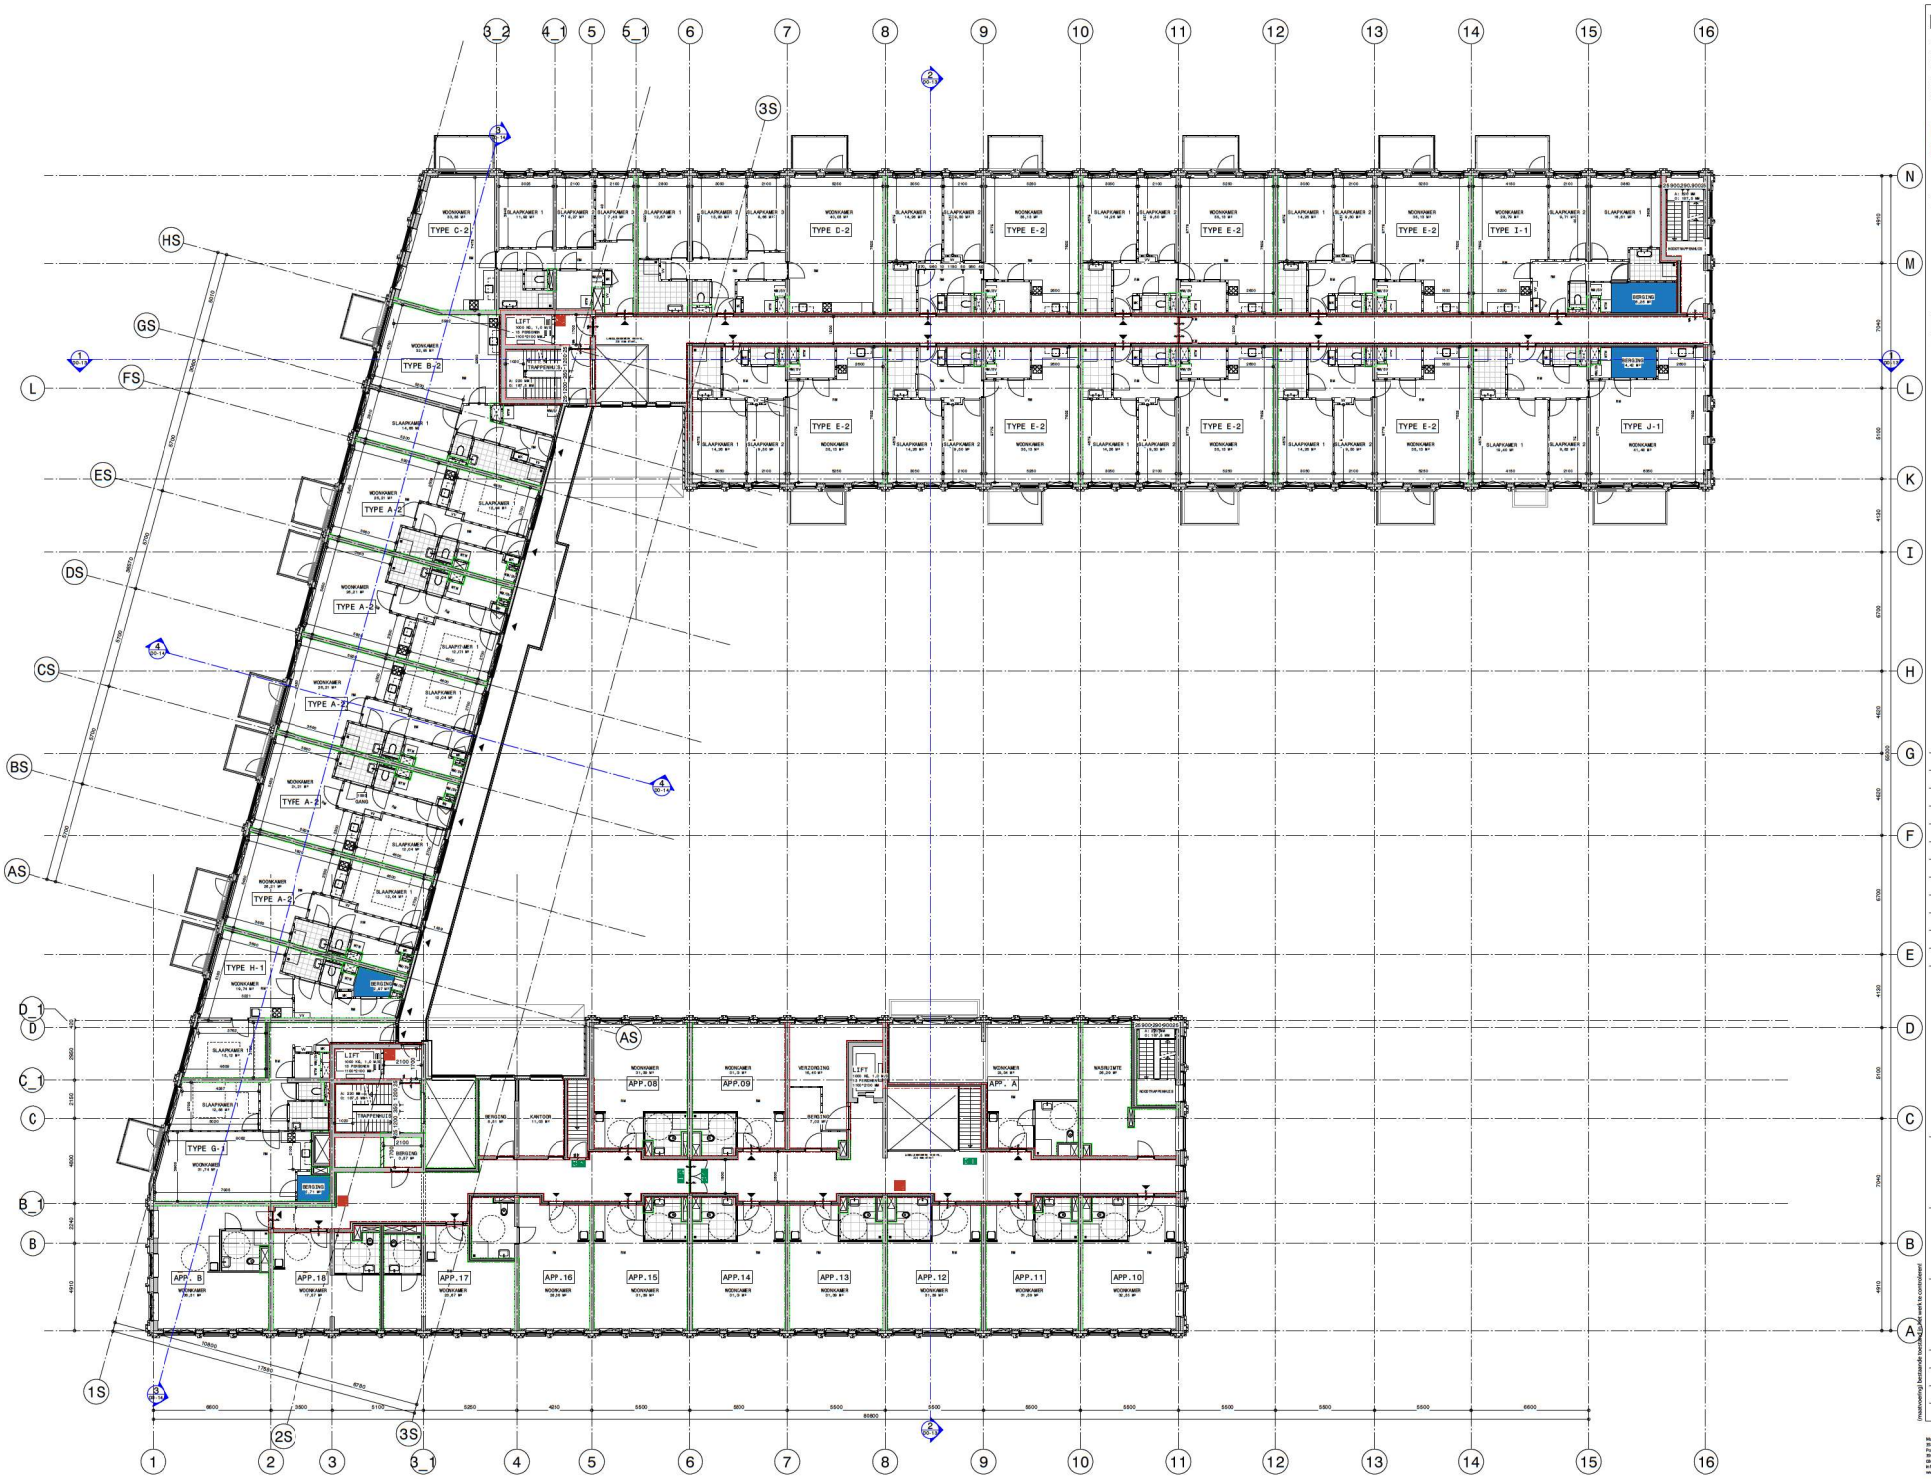

aanduidingen

RENVOOI

- BINSTEEN
- KALKZANDSTEEN
- GIBO WAND
- METALSTUD VOORZETWAND RC=1.5MEK/W
- METALSTUD MWG, RC=1.5MEK/W
- BETON
- PREFAB BETON
- NM KLEEFMANNETT
- RM RONKMELDER, CONFORM NEN 2555
- GROOF BLUSLEIDING, AANSLUITPUNT
- BRANDSLANGWIKPEL
- SLEUTELVRIJE ONTSLUITING
- ZIG ZOLLETTENEER (BEUG) ZIJNDE VOORZIENINGEN VOOR DE VOLGENDEMAAR TOPGEBEN, GROEPELEN AAN ROOMBLOKKE
- 30 MINUTEN BRANDWERENDE / R200 ROOMWERING
- 60 MINUTEN BRANDWERENDE / R200 ROOMWERING
- ENTREE WONING
- HOOFDENTREE
- MK METERKAST
- VV VERDELER VLOERVERWARMING
- NTW OPSTELPLAATS NTW INSTALLATIE
- NM OPSTELPLAATS WASMACHINE
- LP PARKEERPLAATS MET LAADPUNT
- N.O. NOODOVERSTORT VOLGENS OPGAVE CONSTRUCTEUR
- OPENVLAK BENZING BINNEN DE WONING > 2,5M2, BREEDTE BLAAM VLAK > 1M

NOTE: DE TRANSMISSIEOVERLEGTING, BRANDSLUPTEN E.D. CONFORM BRANDSLUIT, PLANTS OM AMPEN, T.Z.T. DOOR INSTALLATIEBEDRIJVEN EIGI BINNEN.
NOTE: DE INSTALLATIES TIJN INDICATIE, ZIJN OOK AANPASSING INSTALLATIE BEDRIJVEN
NOTEBAKE SECTIES GAMEL TIJN INDICATIE VOOR DE PRESTIEN VAN BEDRIJVEN
- VOOR DE TLIN WEGENS, 18 MEEL, DAMPEN WEGENS, 1.2M BEHO 1.20 RAPPORTEN BELICHT VOOR HOEFTEN TIJN BELEGGENDEN
- VOOR DE TLIN WEGENS, 18 MEEL, DAMPEN WEGENS 1.5 X 1.7M TUSSEN 1.2 EN 1.7M GEEN BEHOEFTEN 1.5 X 1.7M
- 17% BEPERKING: DOOR MAAT VLIEN OF BEKEDENAAK
- VOOR DE TLIN WEGENS, 18 MEEL, DAMPEN WEGENS, 1.2M EN 1M
- VOOR DE TLIN WEGENS, 18 MEEL, DAMPEN WEGENS, 600MM X 200MM HOOG
- DAMPAAT VAN BINNENGEVEN WEGENS, 600MM X 200MM HOOG

wijzigingen

wijz.	omschrijving	datum

opdrachtgever

Van Wijnen

project

Van Ruysdaellaan
Leidschendam

titel

Definitief ontwerp

onderdeel

Plattegrond 1e verdieping

datum	wijz.	wijz.datum	formaat
15-12-2022			A0

schaal 1:100

tekening DO-04

status 3192

(maatvoering) betonnde maatvoering dient eerst te controleren

Maliebaan 38
3581 BK Utrecht
Postbus 2848
3500 GR Utrecht
030 231 0555
info@oplarchitecten.nl
www.oplarchitecten.nl

OPL architecten / re-designers

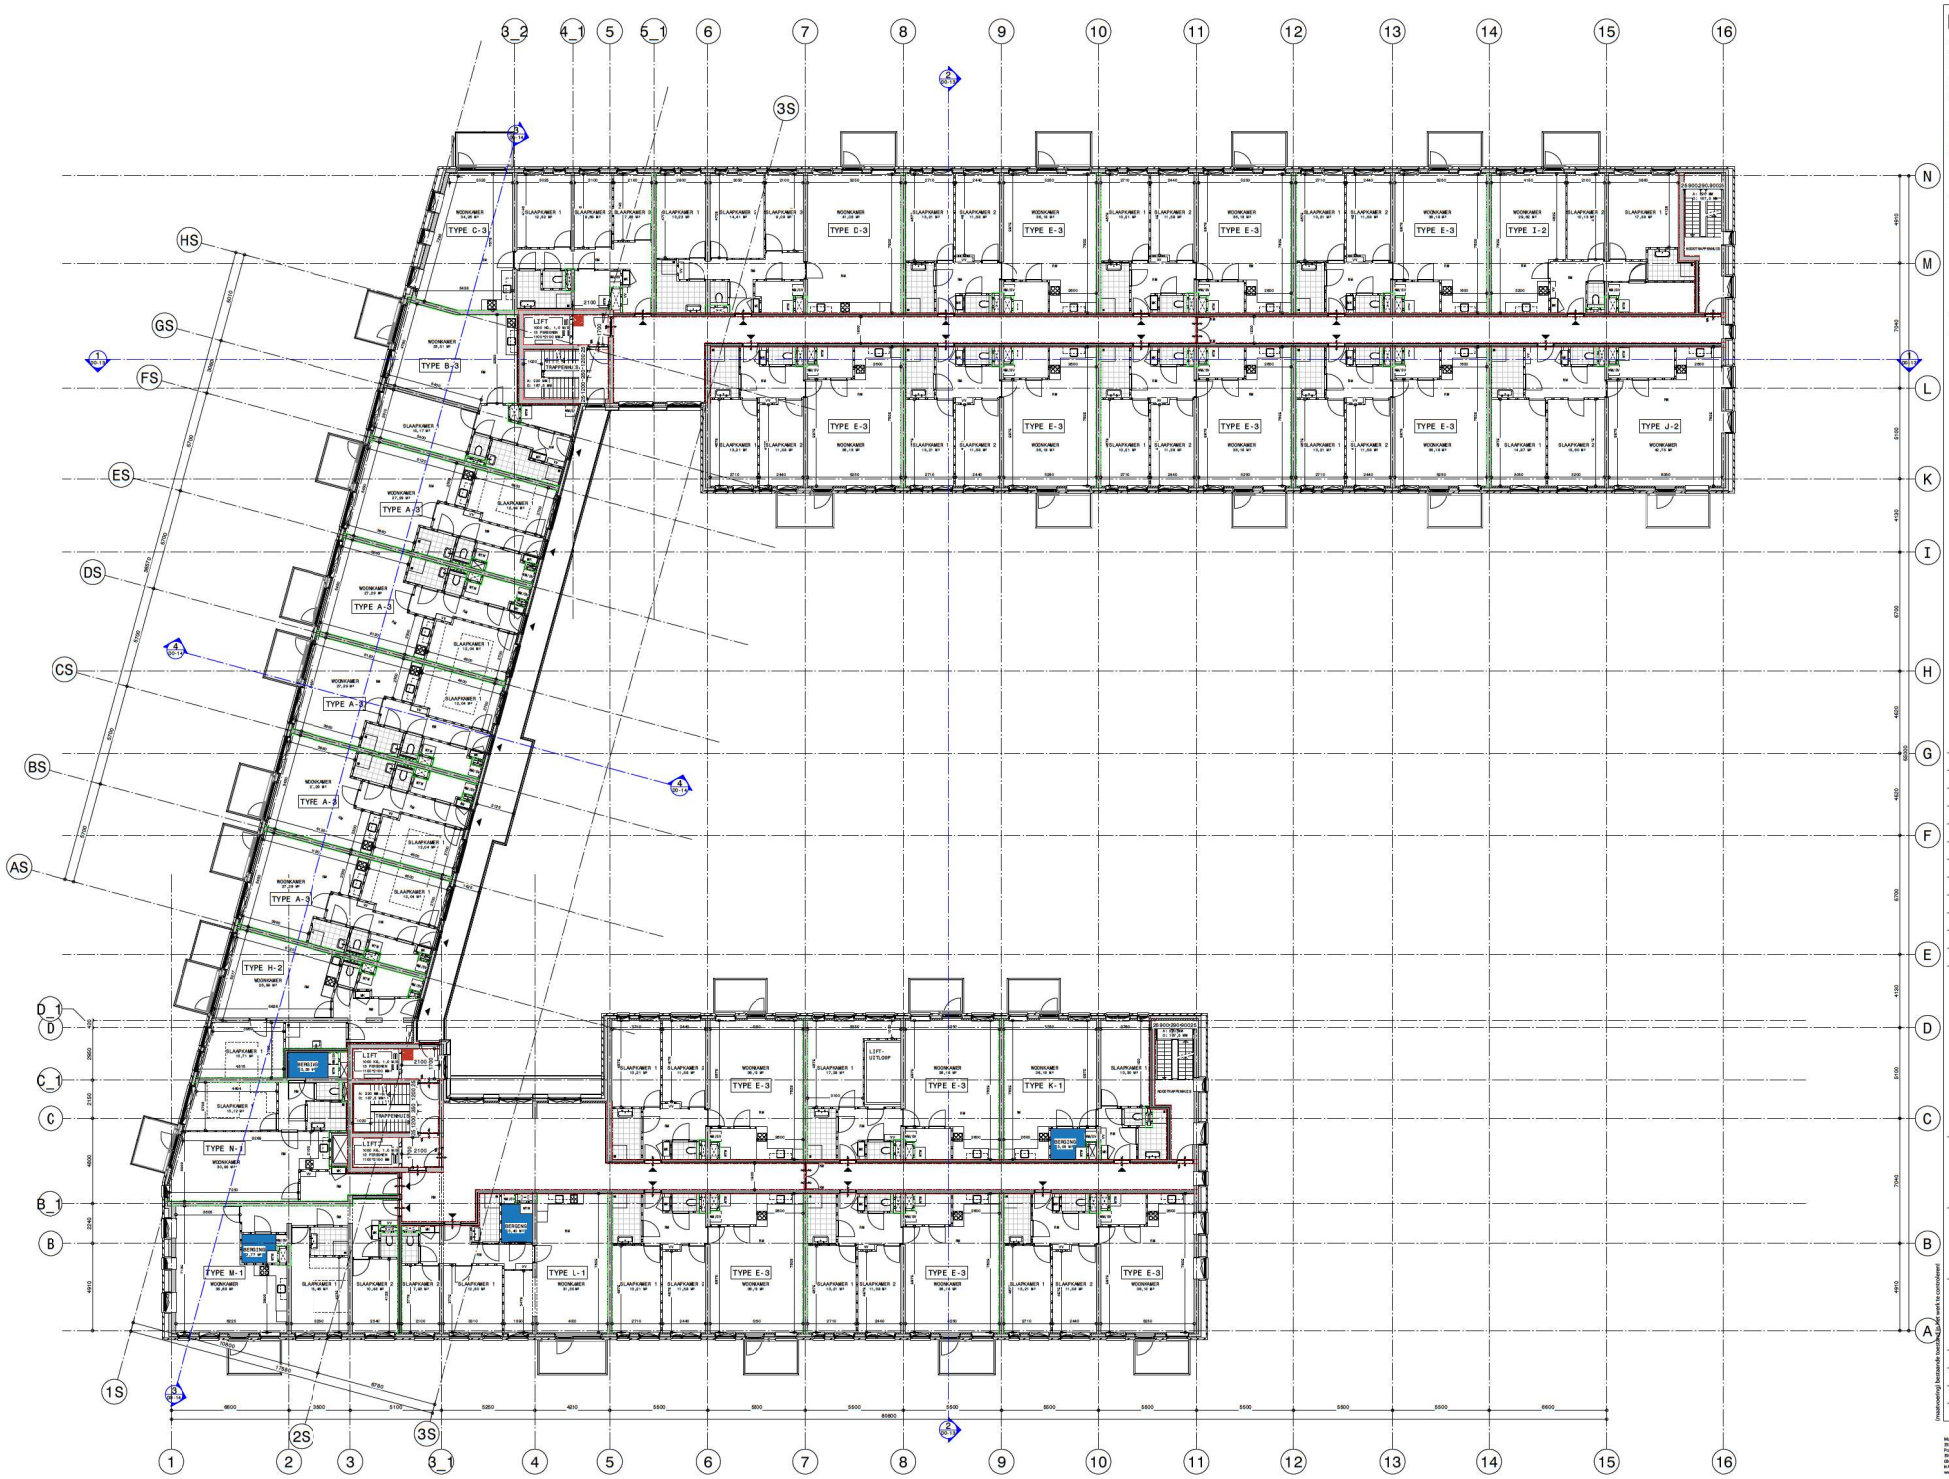

aanduidingen

RENVOO1

- BINSTEEN
- KALKZANDSTEEN
- GIBO WAND
- METALSTUD VOORZETWAND RC=1.5M2K/W
- METALSTUD MWG, RC=1.5M2K/W
- BETON
- PREFAB BETON
- NM KLEEFMANNETT
- RM RDKMELDER, CONFORM NEN 2555
- GROOF BLUSLEIDING, AANSLUITPUNT
- BRANDSLANGWOPEL
- SLEUTELVRIJE ONTSLUITING
- ZIG ZELLETTENER DEUR
- ZIG ZELLETTENER DEUR MET VIZ.AFDRAMMER TOPGEBOG, GROEPELIJK AAN ROOMBORG
- 30 MINUTEN BRANDWERENDE / R200 ROOMWERING
- 60 MINUTEN BRANDWERENDE / R200 ROOMWERING
- ENTREE WONING
- HOOFDENTREE
- MK METERKAST
- VV VERDELER VLOERVERWARMING
- WTW OPSTELPLAATS WTW INSTALLATIE
- WM OPSTELPLAATS WASMACHINE
- LP PARKEERPLAATS MET LAADPUNT
- N.O. NOODOVERSTORT VOLGENS OPGAVE CONSTRUCTEUR
- OPBERGVAK BERGING BINNEN DE WONING > 2.5M2, BREEDTE BJAW VLAK > 1M

NOTE: DE TRANSMISSIEOVERLEGGING, BRANDSLUIFTEN E.D. CONFORM BOUWBESLUIT, PLANTS OP BASIS, 1.2.7. DOOR INSTALLATIE ONDERWERPEN BIJ BINNEN.
- DE DOORVOERINSTALLATIES TIJN INDICATIEF, ZIJN OOK AANPASSING INSTALLATIE ONDERZOEK
- MEERAKE SECTIES GEBEN TOO INDICATIE VOOR DE PRESTIES VAN DE DOORVOERINGEN
- VOLGENS BRANDWERING, 18 MEEL, DAMPEN WERKING, 1.2M BEWEGING 1.2D RAPPORTEN BELICHT VOOR PRESTIES TIJN BELOONDERING
- VOLGENS BRANDWERING, 18 MEEL, DAMPEN WERKING, 1.2 M, 1M TUSSEN 1.2 EN 1.2M BEW BRANDWERING 1.2 M, 1M
- TIJN BEOORDELING: DOOMA MAAKT KLEEN OP BEHOEFDEWAC
- VOLGENS BRANDWERING, BEWEGINGSER TUSSEN 1.2M EN 1M
- VOLGENS BRANDWERING
- DAGMAAT VAN BINNENGEVEN BRANDWAL 600MM X 200MM MOOO

wijzigingen

wijz.	omschrijving	datum

opdrachtgever

Van Wijnen

project

Van Ruysdaellaan
Leidschendam

fase

Definitief ontwerp

onderdeel

Plattegrond 2e verdieping

datum	wijz.	vrijdatum	formaat
15-12-2022			A0

schaal
1:100

tekening
DO-05

status
3192

(invoeroverzicht bestaande toestanden, geen werk te construeren)

Maliebaan 38
3581 BK Utrecht
Postbus 2848
3500 GB Utrecht
030 231 0555
info@opldarchitecten.nl
www.opldarchitecten.nl

OPL
architecten / re-designers

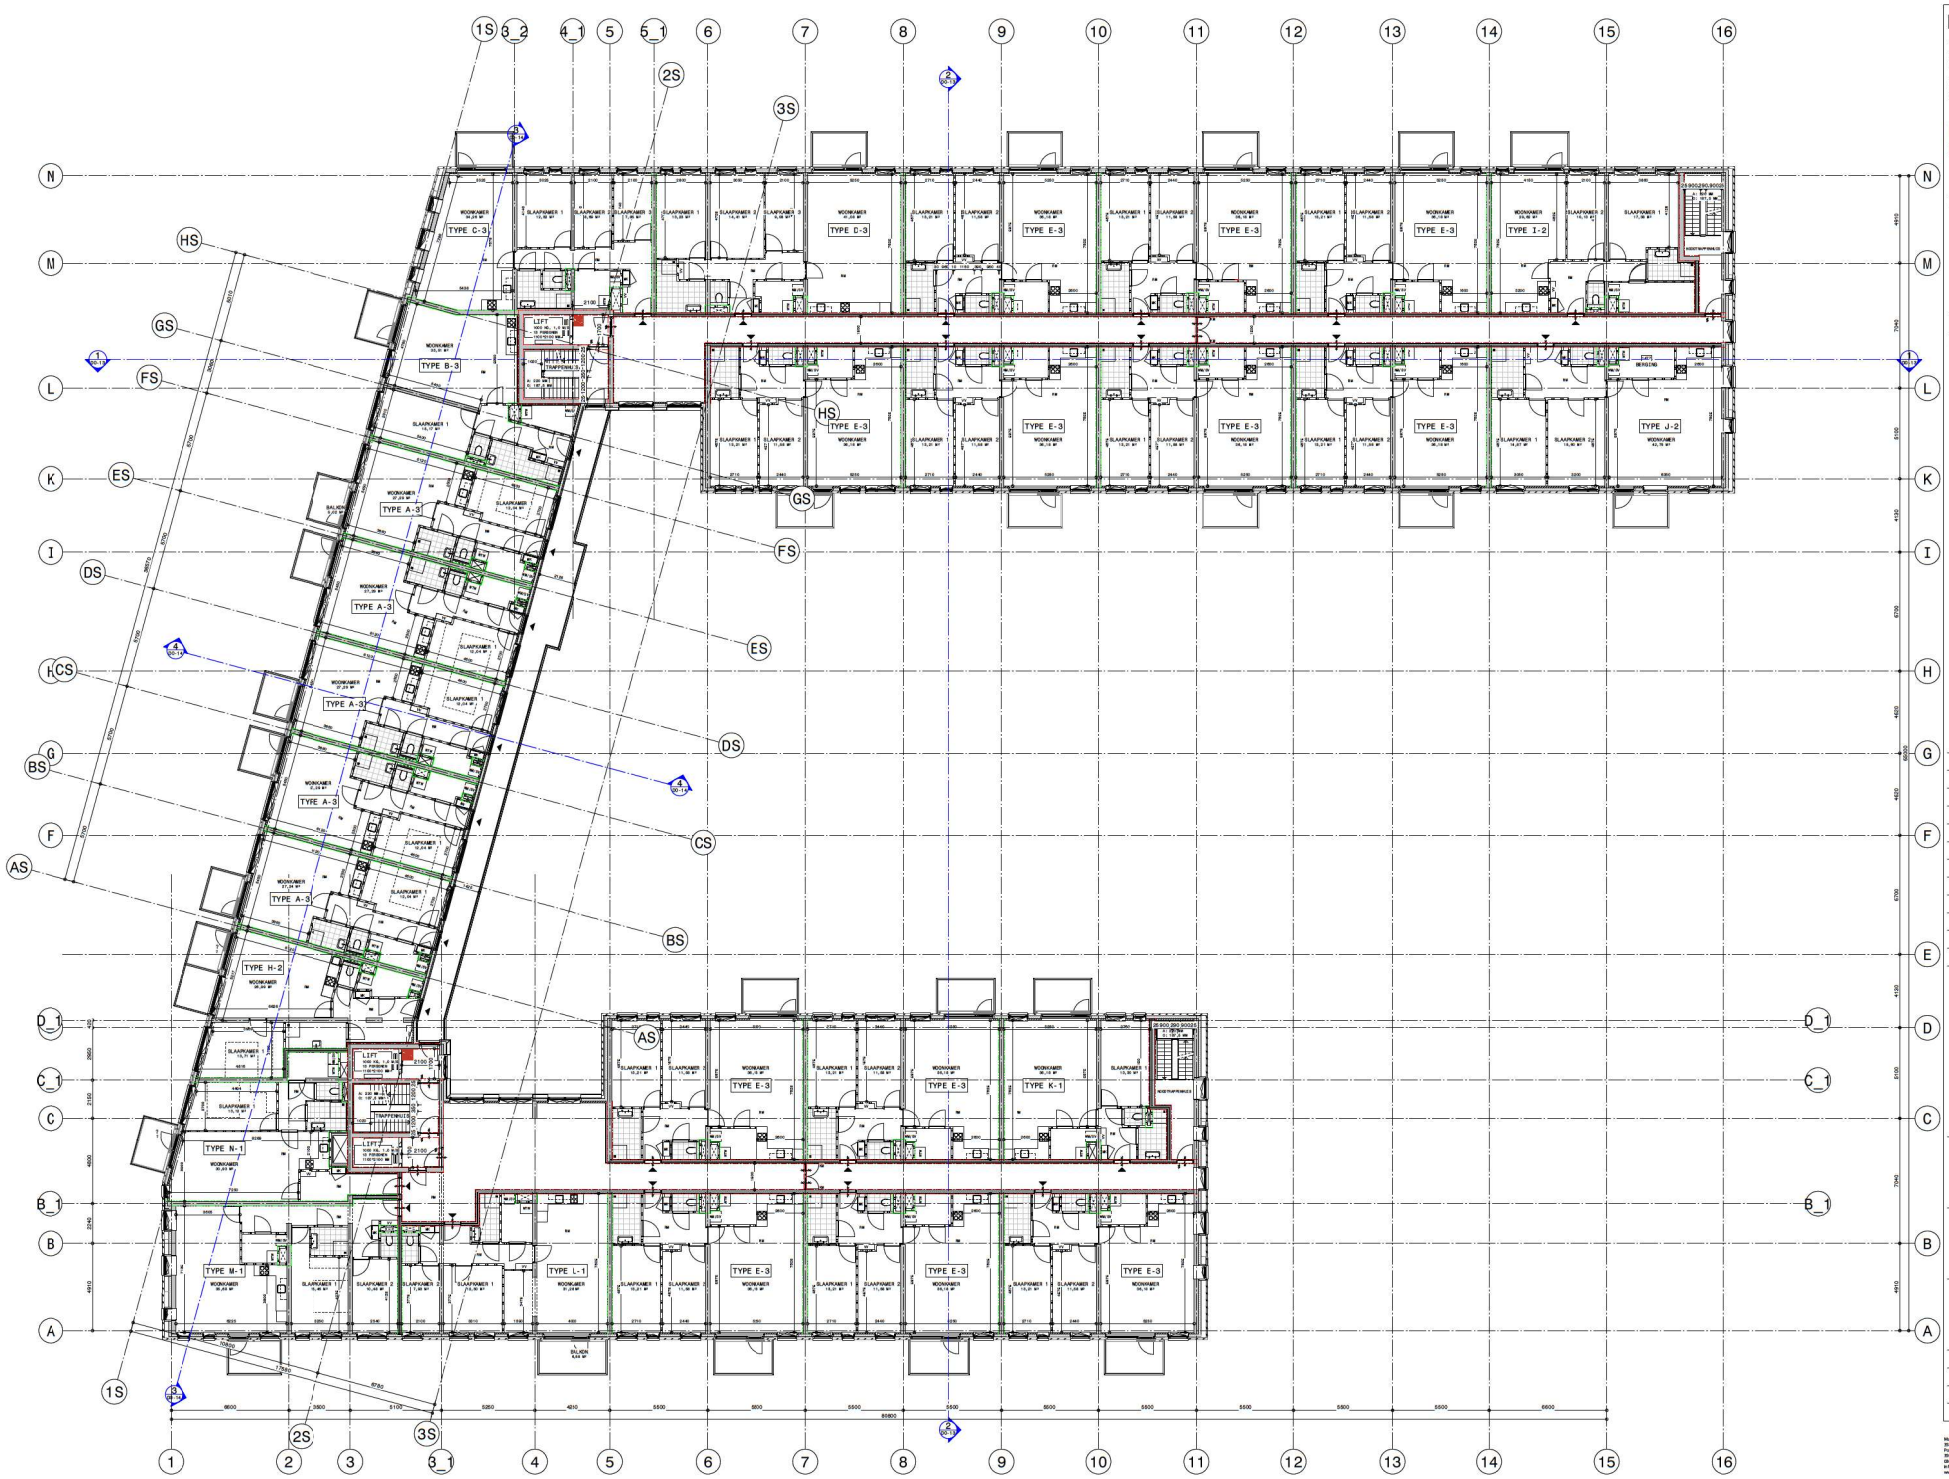

aanduidingen

RENVOOI

- BINSTEEN
- KALKZANDSTEEN
- GIBO WAND
- METALSTUD VOORZETWAND RC=1.5M2K/W
- METALSTUD MWG, RC=1.5M2K/W
- BETON
- PREFAB BETON
- KLEEPWANNETJE
- ROOKMELDER, CONFORM NEN 2555
- GROOF BLUSLEIDING, AANSLUITPUNT
- BRANDSLANGWOPEL
- SLEUTELVRIJE ONTSLUITING
- ZELFSLUITENDE DEUR
- BRANDWERENDE AFSCHOTTING EN VELDVORMWERK TOPWERK, GROEPELAR AAN ROOKMELDING
- 30 MINUTEN BRANDWERENDE / R200 ROOKWERING
- 60 MINUTEN BRANDWERENDE / R200 ROOKWERING
- ENTREE WONING
- HOOFDENTREE
- MK METERKAST
- VV VERDELER VLOERVERWARMING
- NTW OPSTELPLAATS NTW INSTALLATIE
- WM OPSTELPLAATS WASMACHINE
- LP PARKEERPLAATS MET LADEPUNT
- N.O. NOODOVERSTORT VOLGENS OPGAVE CONSTRUCTEUR
- OPENBLIJVE RUIMTE BINNEN DE WONING > 2,5M2, BREEDTE BLADW VLAK > 1M

NOTE: DE TRANSMISSIEOVERLEGGING, BRANDGLIPTEN E.D. CONFORM BRANDGLUIT, PLACTS OF ANDERS, T.Z.T. DOOR INSTALLATIE ONDERHOUDSBEDRIJF.
NOTE: DE INSTALLATIES TER INDICATIE, ZIJN OOK AANPASSING INSTALLATIE BEDEEN
NOTE: MEERDERE SECTIES EMGEL TER INDICATIE VOOR DE PRESTATIE VAN BRANDWERING.
- 30 MIN BRANDWERING, 18 MGEL DAMPEER WERKING, 1.2M BOVEN 1.2D RAPPORTEE BELEID VOOR VOORTEE TER GELEGENHEID
- 60 MIN BRANDWERING, 18 MGEL DAMPEER WERKING, 1.2M BOVEN TUSSEN 1.2 EN 1.8M BOVEN BRANDWERING 1.8 M.
- 17% BOVENWERING: BEGINN MAAR HOLEN OF BOVENWERING
- 17% BOVENWERING: BEGINN MAAR HOLEN OF BOVENWERING TUSSEN 1.8M EN 1M
- VOLGENS OPGAVE:
  - DAGMAAT VAN DIMENSIEGEVEN MINIMAAL 600MM X 200MM HOOG

wijzigingen		
wijz.	omschrijving	datum

opdrachtgever

Van Wijnen

project

Van Ruysdaellaan
Leidschendam

fase

Definitief ontwerp

onderdeel

Plattegrond 3e verdieping

datum	wijz.	vrijg.datum	formaat
15-12-2022			A0

schaal 1:100

opdracht [redacted] 3192

DO-06

Maliebaanpad 38
3581 BK Utrecht
Postbus 2848
3500 GR Utrecht
030 231 0555
info@oplarchitecten.nl
www.oplarchitecten.nl

OPL architecten / re-designers

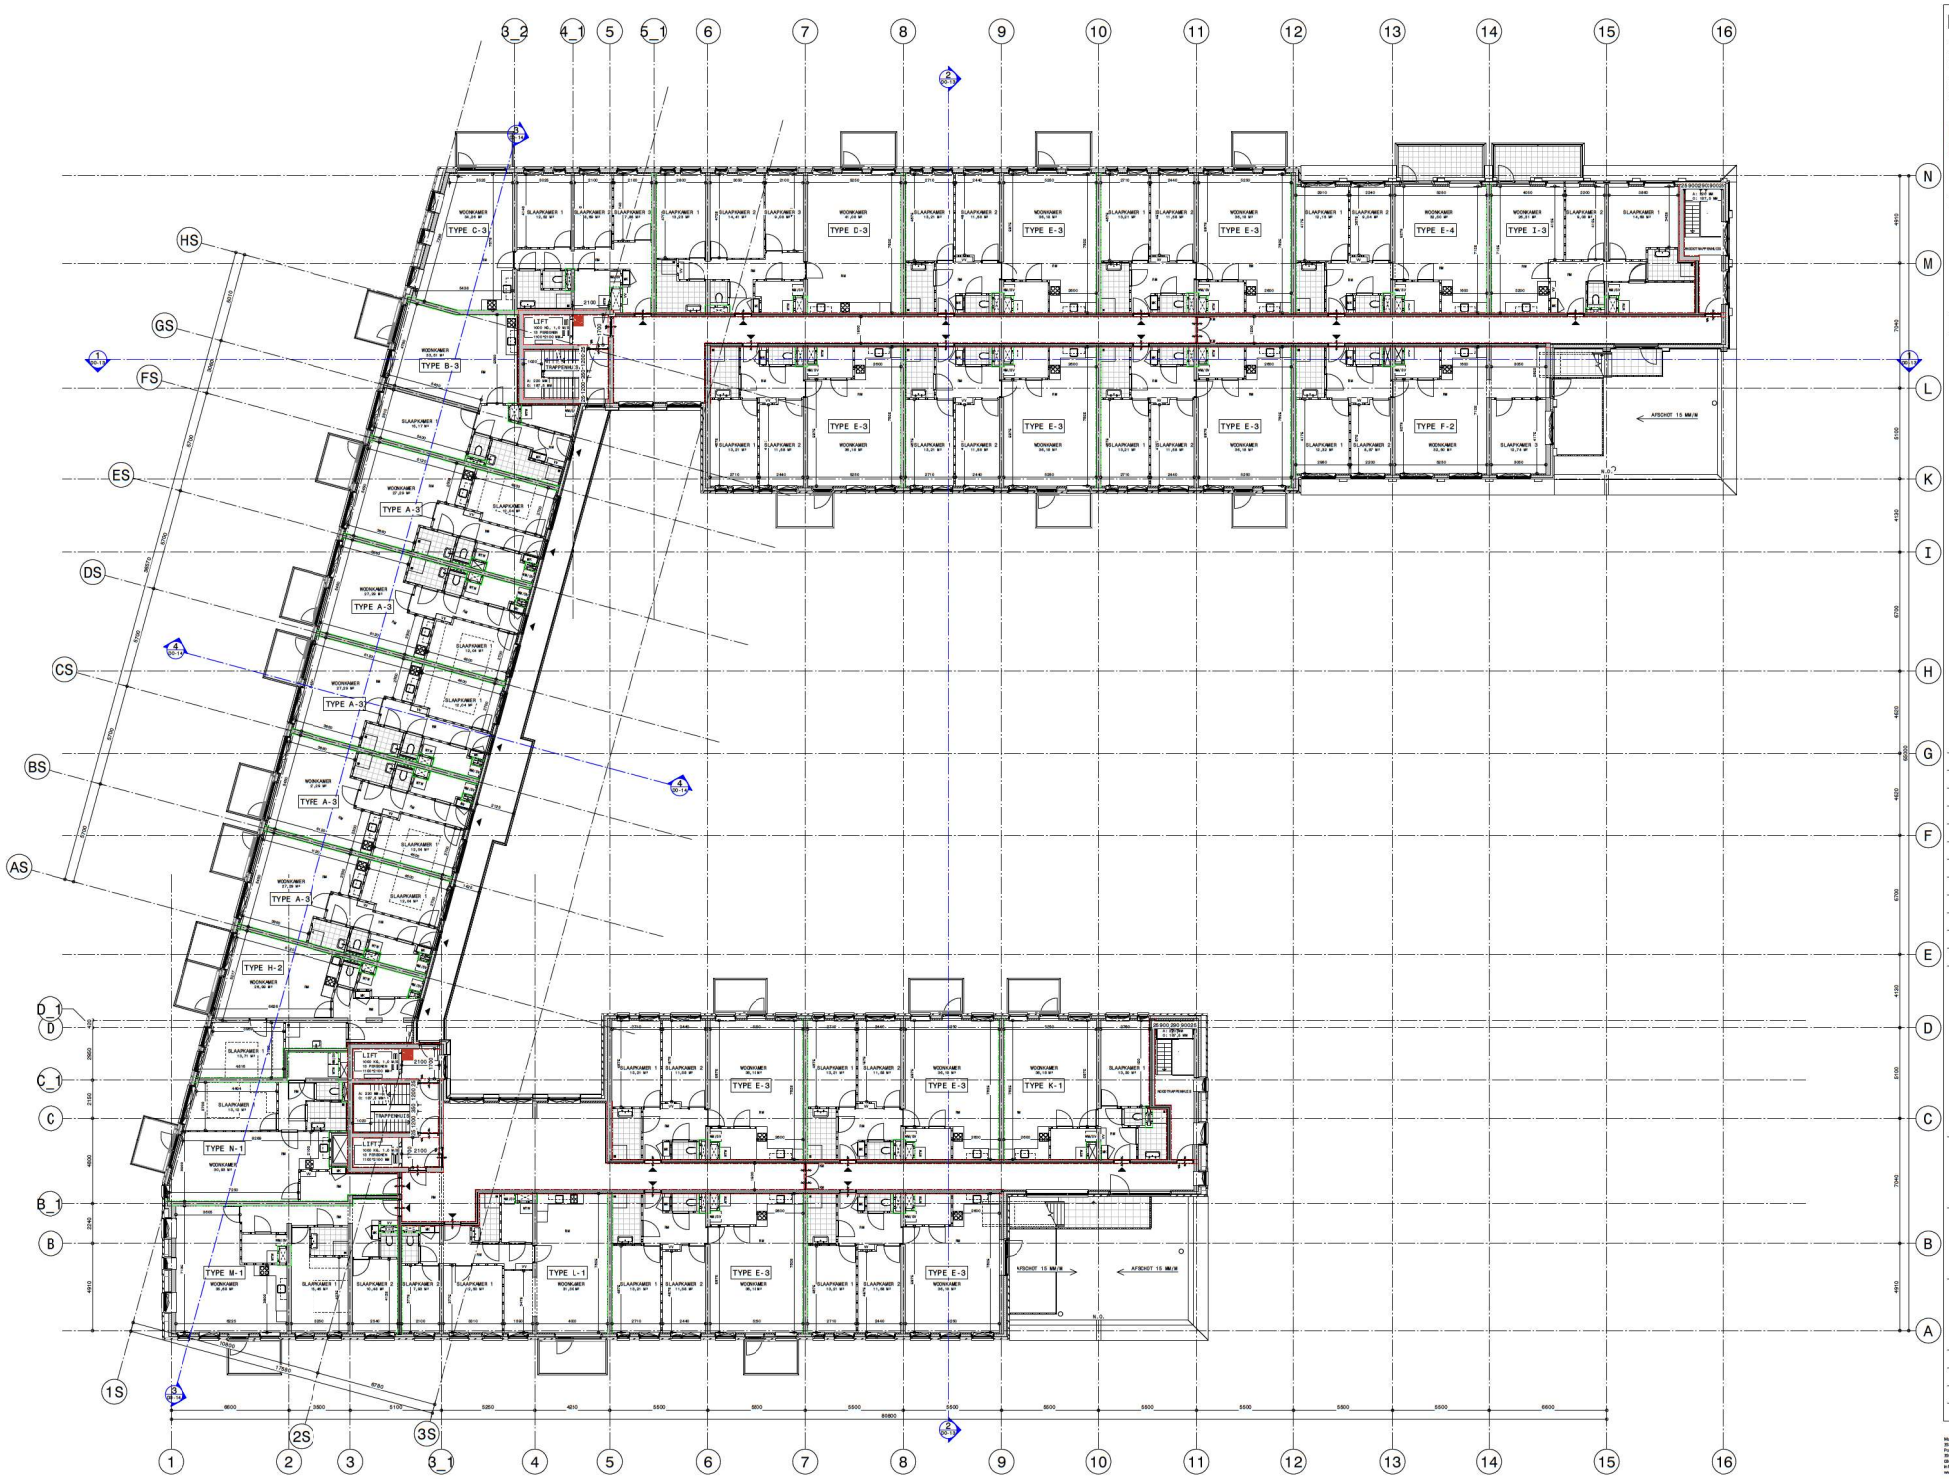

aanschrijvingen

RENVOO1

BINSTEEN
KALKZANDSTEEN
GIBO WAND
METALSTUD VOORZETWAND RC=1.5MEK/W
METALSTUD MWG, RC=1.0MEK/W
BETON
PREFAB BETON

KLEEFMANNETJ
RUKMELDER, CONFORM NEN 2555
GROOF BLUSLEIDING, AANSLUITPUNT
BRANDSLANGWIEL

SLEUTELVRIJE ONTSLUITING

ZIG ZOLLUITREDE (DEUR)
DEUR MET VERSTELBARE DORPEL EN VRIJLOPENWAKER
TOPGEBOG, GROEPELAR AANSLUIERING

30 MINUTEN BRANDWERENDE / RZ00 ROOKWERING
60 MINUTEN BRANDWERENDE / RZ00 ROOKWERING

ENTREE WONING
HOOFDENTREE
MK METERKAST
VV VERDELER VLOERVERWARMING
NTW OPSTELPLAATS NTW INSTALLATIE
WM OPSTELPLAATS WASMACHINE
LP PARKEERPLAATS MET LAADPUNT
N.O. NOODOVERSTORT VOLGENS OPGAVE CONSTRUCTEUR
OPPERVLAK BEWONING BINNEN DE WONING > 2,1M2, BREEDTE BLAAW VLAK > 1M

NOTE: DE TRANSMISSIEOVERLEGTING, BRANDSLUIFTEN E.D. CONFORM BRANDSLUIT_PLANTE OM AMFEN, 1.2.7. DOOR INSTALLATIE ONDERWERKEN EIJ BINNEN.
NOTE: DE INSTALLATIES TIJN TIJN INDICATIE, ZIJN OOK AANPASSING INSTALLATIE ONDERWERKEN
NOTEBAKE SECTIES GEBOUW, TIJN INDICATIE VOOR DE PRESTIEN VAN DE BEREKENING.
- 1.2.1 DE BEREKENING, IN MODEL, DAMPEN WERKEN, 1.2DE BEWE
- 1.2.2 RAPPORTEN BELICHT VOOR VOORTEE TIJN BELEGGERING
- 1.2.3 DE BEREKENING VOOR DE TIJN VAN DE TIJN
TUSSEN 1.2.5 EN 1.2.7B BEEN OPGEBOUW 1.2.5 EN 1.2.7B
- 1.2.4 TIJN VOORTEEKING: DEZEN MAAKT VLOEN OP VOORTEEKING
- 1.2.5 DE BEREKENING: DEZEN DAMPEN TUSSEN 1.2.5B EN 1.2.7B
- VOLGEN DOORWERKEN
- 1.2.6 DAMPEN VAN DEZEN BEREKENING, DOOR X DOOR NOOD

wijzigingen

wijz.	omschrijving	datum

opdrachtgever

Van Wijnen

project

Van Ruysdaellaan
Leidschendam

fase

Definitief ontwerp

onderdeel

Plattegrond 4e verdieping

datum	wijz.	vrijdatum	formaat
15-12-2022			A0

schaal 1:100

tekening DO-07

status 3192

Maliebaan 38
3581 BK Utrecht
Postbus 2848
3500 GR Utrecht
030 231 0555
info@opldarchitecten.nl
www.opldarchitecten.nl

OPL architecten / re-designers

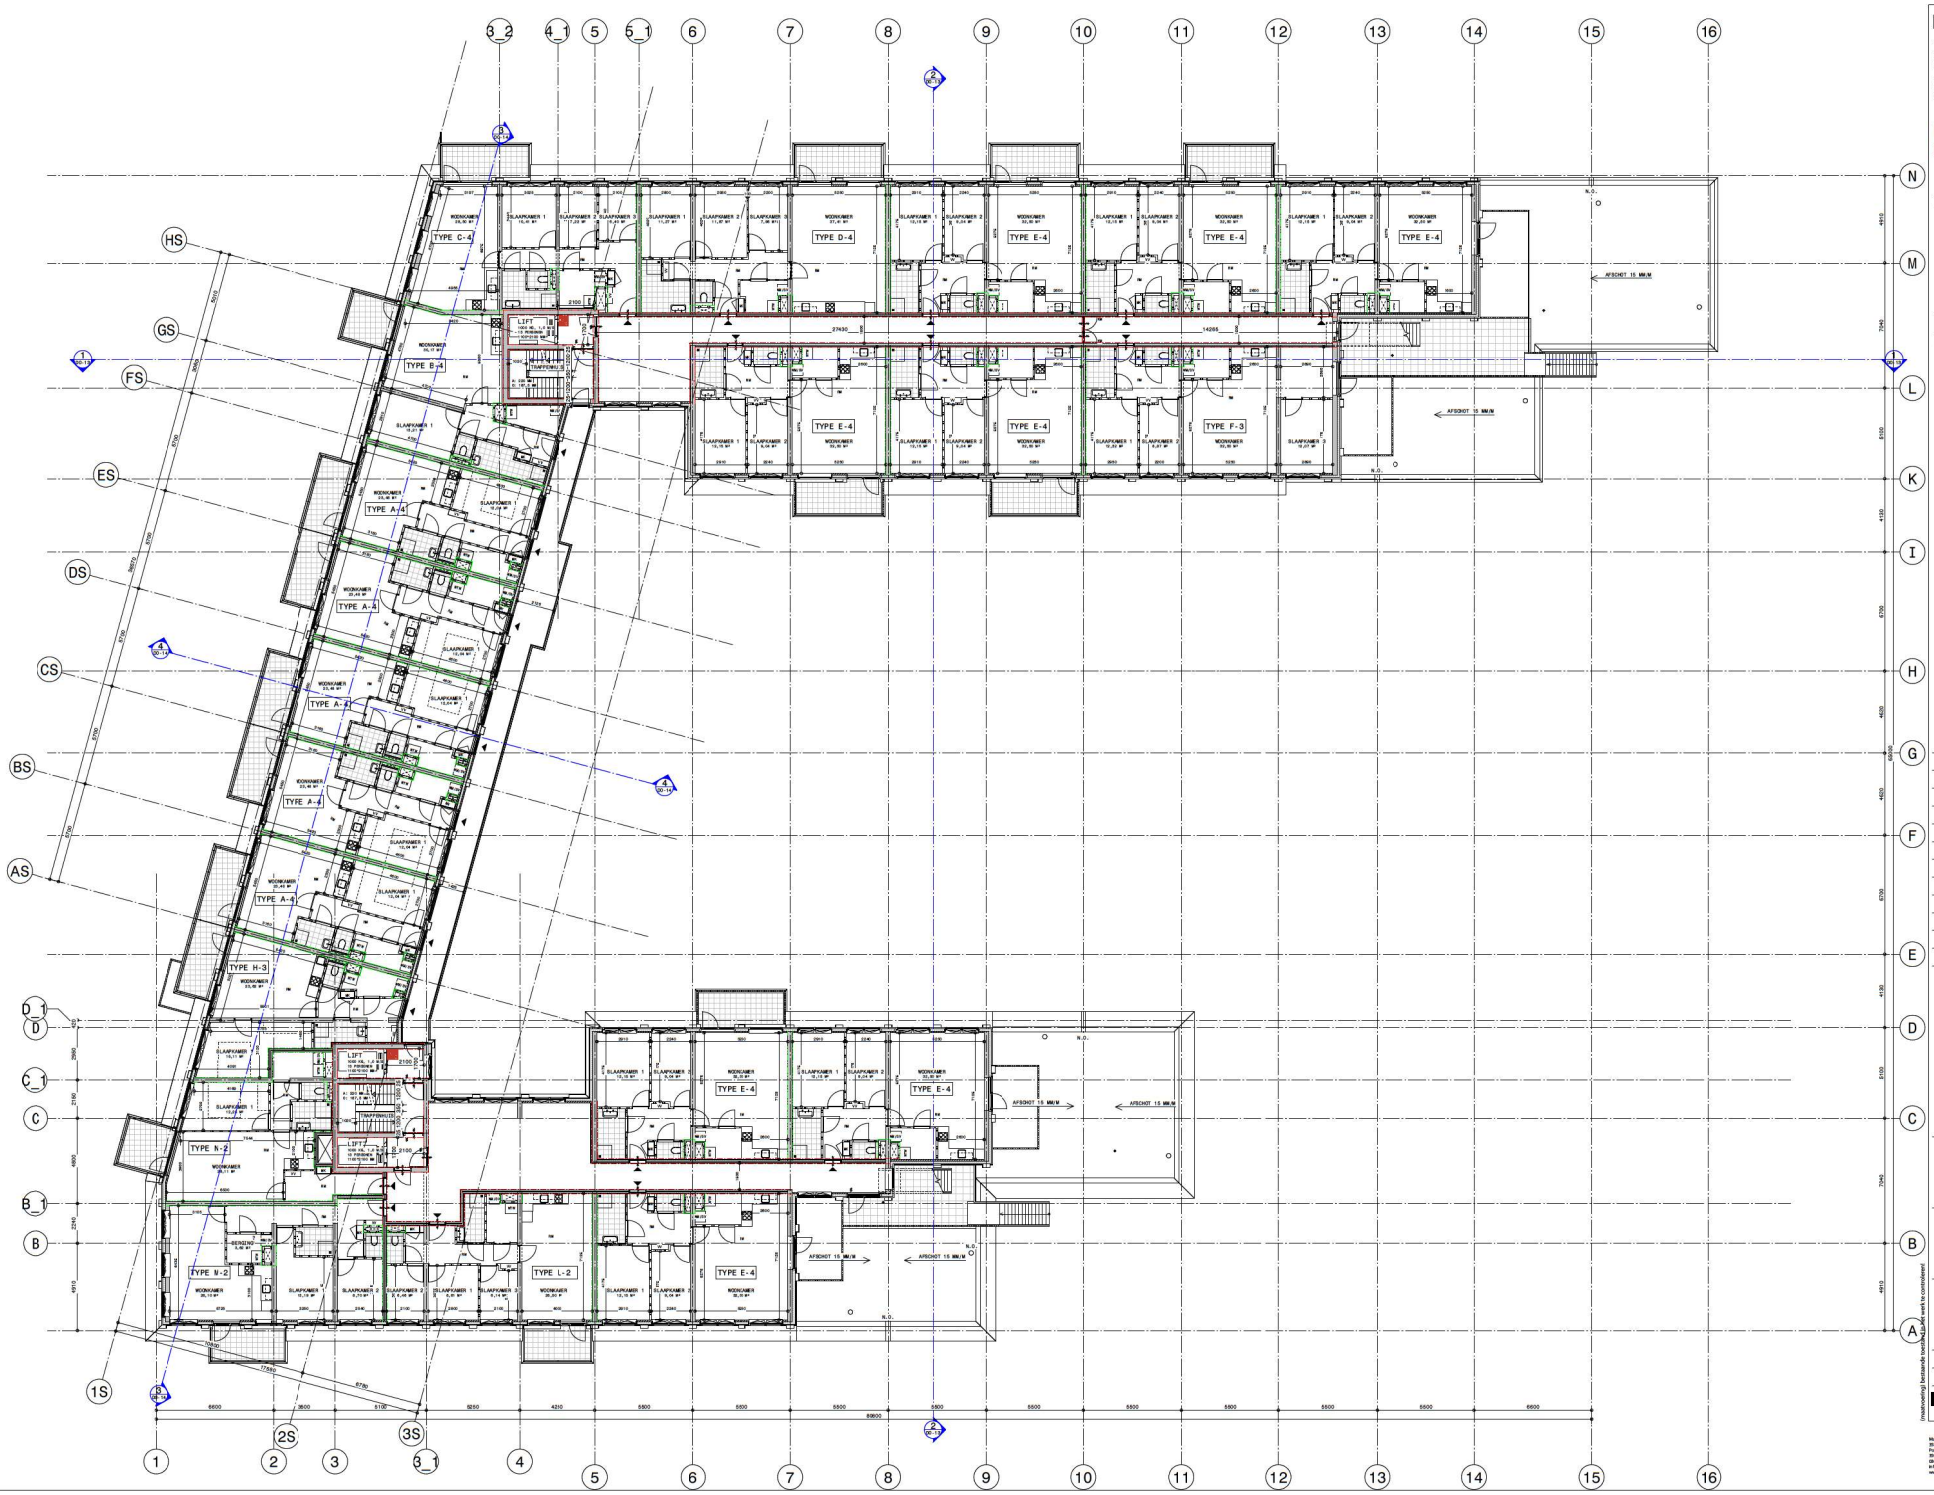

aanduidingen

RENVOOI

- BINSTEEN
- KALKZANDSTEEN
- GIBO WAND
- METALSTUD VOORZETWAND RC=1.5M2K/W
- METALSTUD MWG, RC=1.5M2K/W
- BETON
- PREFAB BETON
- KLEEFWANNEET
- RookMELDER, CONFORM NEN 2555
- GROEN BLUSLEIDING, AANSLUITPUNT
- BRANDSLANGWIEL
- SLEUTELVRIJE ONTSLUITING
- ZIG ZOLLITTENDE DEUR
- DEUR MET DRAADLOOZE SLUITING EN VELCRO/MAGNEET TOPMERKEN, GROEPELIJK AAN ROOMKLIENT
- 30 MINUTEN BRANDWEREND / R200 RookWERING
- 60 MINUTEN BRANDWEREND / R200 RookWERING
- ENTREE WONING
- HOOFDENTREE
- MK METERKAST
- VV VERDELER VLOERVERWARMING
- NTW OPSTELPLAATS NTW INSTALLATIE
- WM OPSTELPLAATS WASMACHINE
- LP PARKEERPLAATS MET LAADPUNT
- N.O. NOODOVERSTORT VOLGENS OPGAVE CONSTRUCTEUR
- OPBERGRUIMTE BENOEMD BINNEN DE WONING > 2,5M2, BREEDTE BJAAR VLAK > 1M

NOTE: DE TRANSMISSIEWARMTEVERLIESTEN, WARMTEBEHOEFTE E.O. CONFORM BOUWBESLUIT, PLANTS ON AANTAL 1.2.1. DOOR INSTALLATIEBEDRIJVEN EGI BANKS.
DE EXACTE INSTALLATIES TEN TIJDE EFFECTIEF, ZIJN OOK AANPASSING INSTALLATIE BEDRIJVEN
NOEMAAL BEKEKEN EMISSIE TEN OMGEVINGE VOOR DE FIXATIES VAN BEDRIJVEN
- GEMIDDELDE WEGEMIDDELD, IN MOEIL DAGEREN NEGEMIDDELD, LIGGEN BEHEER
- LEG RAPPORTEN BELEGD VOOR VOORTEE TEN GELEGENHEIDE VAN DE VERGUNNINGEN VOOR DE FIXATIES
TUSSEN 2.2 EN 2.7M BEKEK SPREIDING 0 - 1.5 M
- 17% BEDEKKENDE: DEZEN MAAKT KLEEN OP BEKEKENMAK
- 17% BEDEKKENDE: DEZEN MAAKT KLEEN OP BEKEKENMAK
- VOLGENS OPGAVE:
- DAGMAAT VAN DEMENSIEREN MEDEMAAL DEMMA X DEKEMM MEEE

wijzigingen		
wijz.	omschrijving	datum

opdrachtgever

Van Wijnen

project

Van Ruysdaellaan
Leidschendam

fase

Definitief ontwerp

onderdeel

Plattegrond 5e verdieping

datum	wijz.	vrijdatum	formaat
15-12-2022			A0

schaal 1:100

gekeurd [redacted]

DO-08

3192

(maatvoering) betaande voorbeelden werk te controleren!

Maliebaan 38
3581 BK Utrecht
Postbus 2848
3500 GR Utrecht
030 231 0555
info@oplarchitecten.nl
www.oplarchitecten.nl

OPL
architecten / re-designers

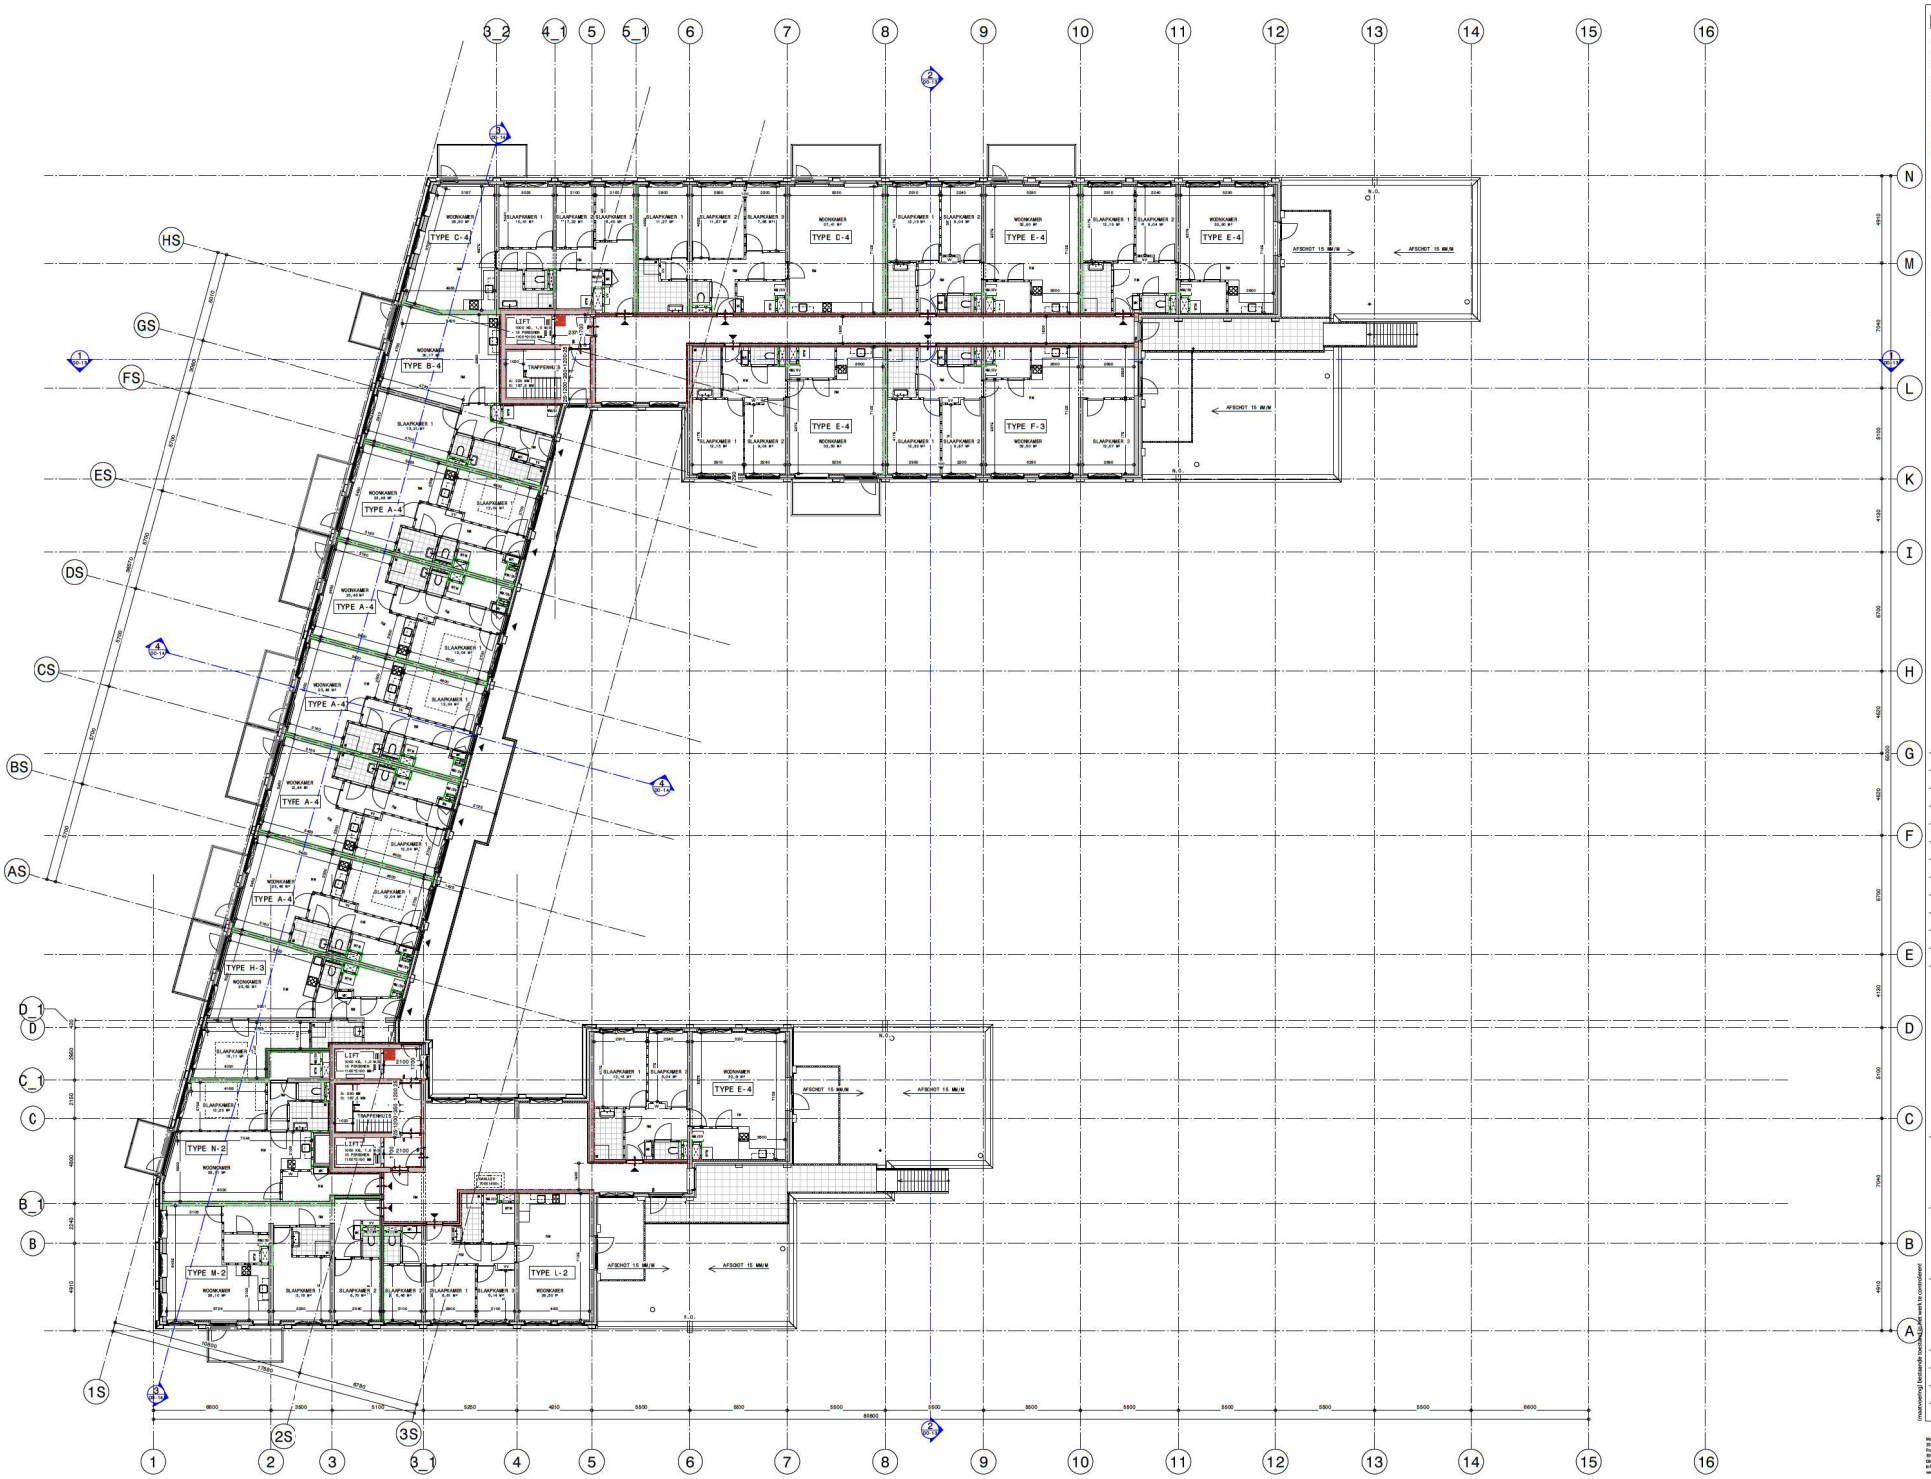

aanduidingen

RENVOOI

- BINSTEEN
- KALKZANDSTEEN
- GIBO WAND
- METALSTUD VOORZETWAND RC=1.5M2K/W
- METALSTUD MWG, RC=1.5M2K/W
- BETON
- PREFAB BETON
- NM KLEEFMANNETJ
- RD RDKMELDER, CONFORM NEN 2555
- DNGE BLUSLEIDING, AANSLUITPUNT
- BRANDSLANGHAKPEL
- B SLEUTELVRIJE ONTSLUITING
- ZIG PELLETTENEIS DEUR
- ZIG PELLETTENEIS DEUR MET VIZIERVERWARMER TOPGEBOG, GROEPELAAR HOEMBURG
- 30 MINUTEN BRANDWEREND / R200 ROOMWERING
- 60 MINUTEN BRANDWEREND / R200 ROOMWERING
- ENTREE WONING
- KOOPDENTREE
- MK METERKAST
- VV VERDELER VLOERVERWARMING
- NTW OPSTELPLAATS NTW INSTALLATIE
- WM OPSTELPLAATS WASMACHINE
- LP PARKEERPLAATS MET LAADPUNT
- N.O. NOODOVERSTORT VOLGENS OPMAVE CONSTRUCTEUR
- OPBERGVAK BERGING BINNEN DE WONING > 2,5M2, BREEDTE BJAW VLAK > 1M

NOTE: DE TRANSMISSIEBELASTING, BRANDCLIPSEN E.D. CONFORM BOUWBESLUIT, PLAATS OP MAPEL 1.2.7. DOOR INSTALLATIEBEDRIJVEN EU BINDT.
- DE TOEGELATEN BELASTING VAN INSCHAKEL, ZIJN OOK AANGEVEN METALLIEK GROEIEN
- MEERAKE BREEDTE EMBEL TOV INSCHAKEL VOOR DE PRESTOR VALBREEDTE
- VOOR DE TOM MEERAKE, IN MEEL, DAMPEN MEERAKE, LOM BEVE
- LEG RAPPORTEE BELEID VOOR VOEDTEE TOV BELEGGEBEDRE
- TUSSEN 1.2 EN 1.5M BEVESTIGEN 0 / 0.5 / 1.0M
- TUSSEN 1.5 EN 2.0M BEVESTIGEN 0 / 0.5 / 1.0M
- 17% BEDEKKING: BEDEM MAAKT KLEEN OP BEKEDEMAAK
- 17% BEDEKKING: BEDEM MAAKT KLEEN OP BEKEDEMAAK
- VOLGENS BEVESTIGEN TUSSEN 0,4M EN 1M
- VOLGENS BEVESTIGEN
- DAGMAAT VAN BINNENGEVEN MEEMAAL BEMM X BREEMM MEEO

wijz.	omschrijving	datum

opdrachtgever

Van Wijnen

project

Van Ruysdaellaan
Leidschendam

fase

Definitief ontwerp

onderdeel

Plattegrond 6e verdieping

datum	wijz.	vrijdrkom	formaat
15-12-2022			A0

schaal
1:100

opdracht
[redacted]
3192

DO-09

(voorbehouden) bestaande toestanden, geen werk te construeren

Maliebaan 38
3581 BK Utrecht
Postbus 2848
3500 GR Utrecht
030 231 0555
info@oplarchitecten.nl
www.oplarchitecten.nl

OPL architecten / re-designers

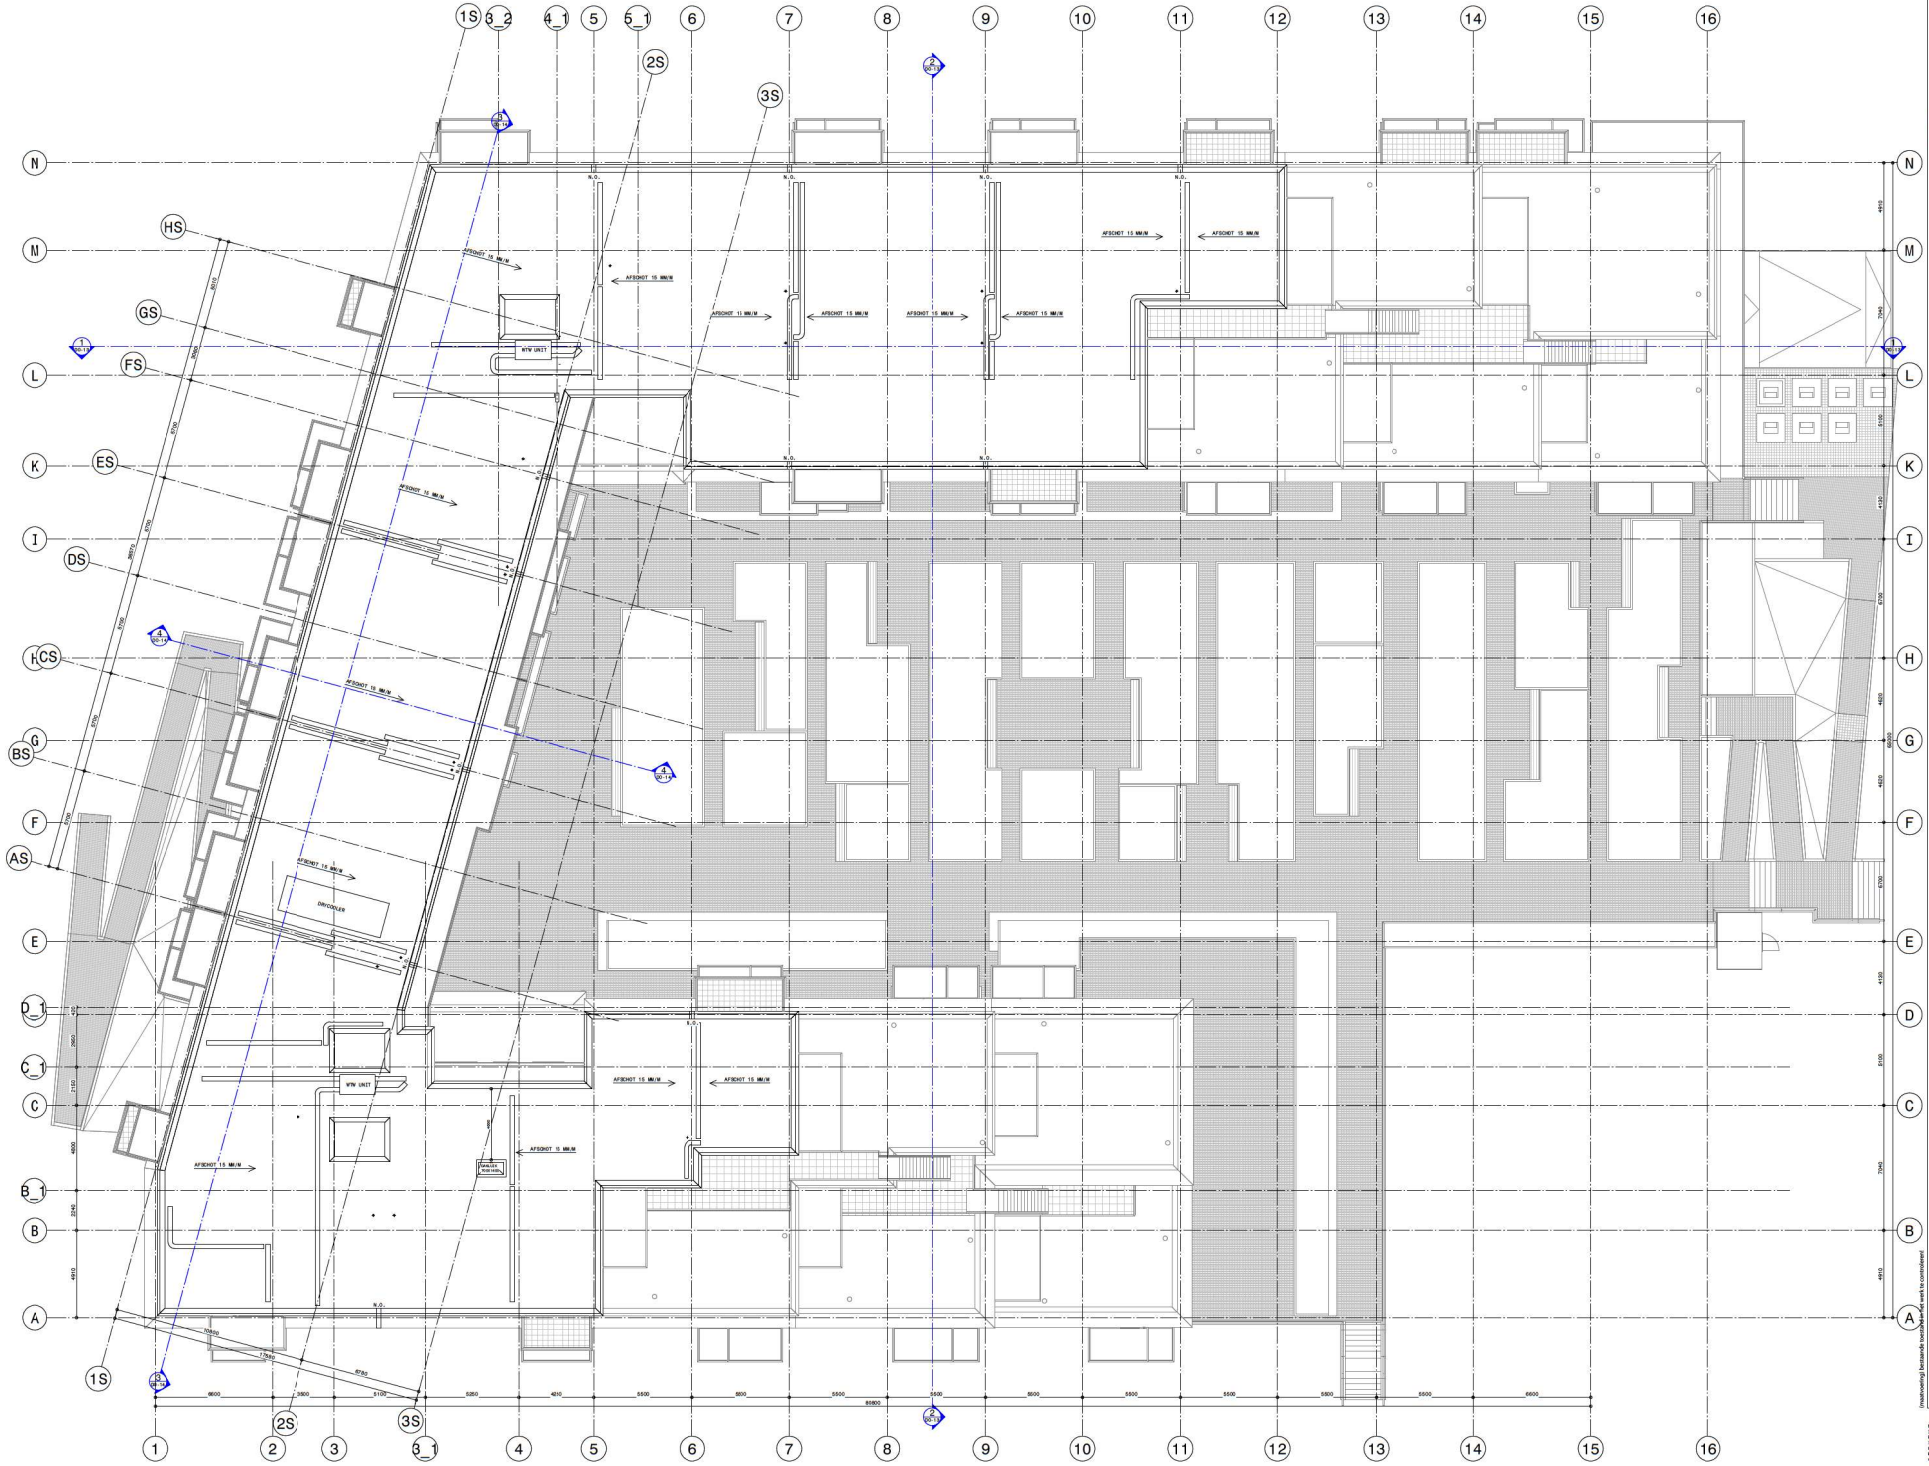

aanduidingen

RENVOOI

- BINSTEEN
- KALKZANDSTEEN
- GIBO WAND
- METALSTUD VOORZETWAND RC=1.5M2K/W
- METALSTUD MWAD, RC=1.5M2K/W
- BETON
- PREFAB BETON
- KLEEFWANINET
- RDKMELDER, CONFORM NEN 2555
- ONDGE BLUSLEIDING, AANSLUITPUNT
- BRANDSLANGWIKPEL
- SLEUTELVRIJE ONTSLUITING
- ZELFSLUITENDE DEUR
  ZELFSLUITENDE DEUR VOORZIEN VAN VOLDOENDE VOLDOENDE VOLDOENDE