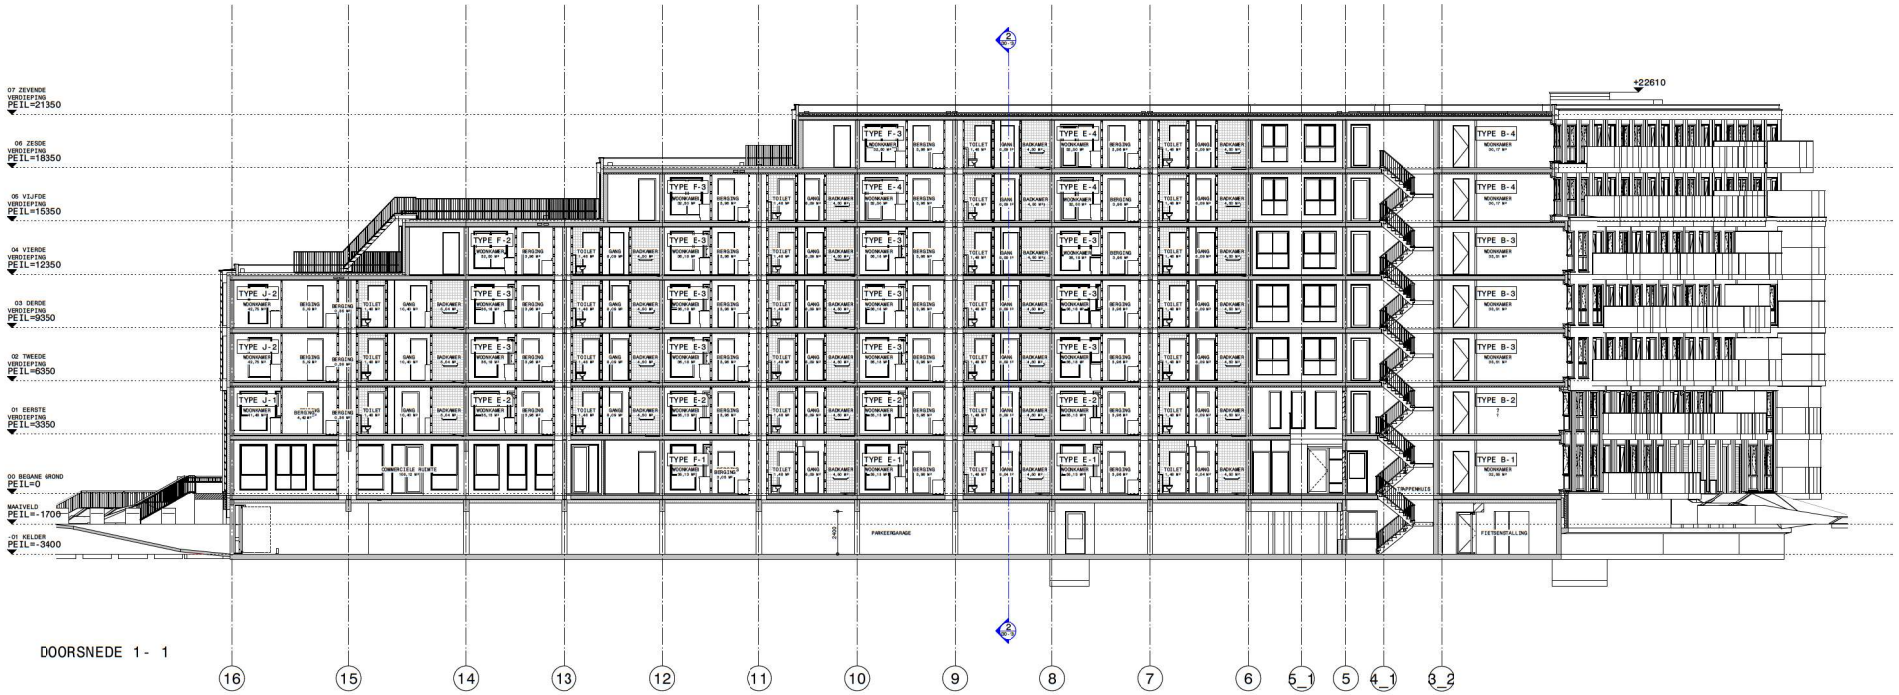

DOORSNEDE 1- 1

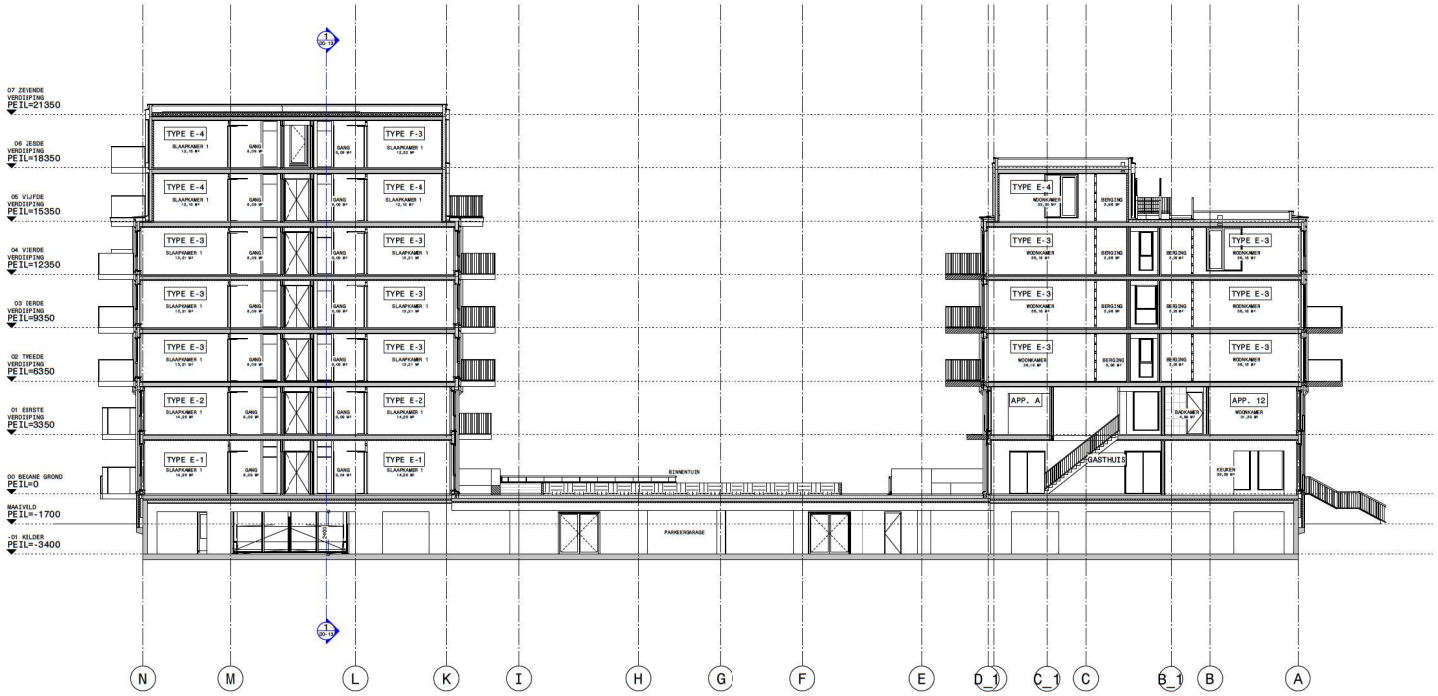

DOORSNEDE 2- 2

aanschrijvingen

RENVOO:

- MAKSTEEN
- ULIKZANDSTEEN
- 120G WAND
- METALSTUD VOORZETWAND RC=1.5M2K/W
- METALSTUD WAND, RC=1.5M2K/W
- BETON
- HEFTAB BETON
- IJZEFMAGNEET
- ROOKMELDER, CONFORM NEN 2555
- BROOE BLUSLEIDING, AANSLUITPUNT
- IJZUTEUVRIJE ONTLUCHTING
- ZELFSLUITENDE DEUR
  EI2 MOGELIJKHEDEN EN VOLLEDIGHEID TOPASEN, SCHIPFOLD VAN VOORBEELD
- 30 MINUTEN BRANDWERING / R200 ROOKWERING
- 60 MINUTEN BRANDWERING / R200 ROOKWERING
- INTREE WONING
- KOPPENTREE
- BK RETERAGT
- VV VERDELER VLOERVERWARMING
- WTW IPRETELPLAATS WTW INSTALLATIE
- WM IPRETELPLAATS WASMACHINE
- PLANTENBAKKEN: HOOGTE 70CM+RAILING M/1,2M
- GLASBALUSTRADES
- TRIPSTALEN HEMWERK, A=0,1M

NOTE: IN TRAPHAARVERLOOPING ERKNEUPTEN E.O. CONFORM NEN 2767 EN NVBT. T.O.V. DIEN BEHALVEN IN DEEMEN EIJ BINNEN
- MINIMALE INSTALLATIE TIB DECKSTIS, ZIE OOK RAPPORTAGE BRANDVEILIGHEID
- VALWERKZEKERHEID
  - TIB DECKSTIS BEDEKKING IN HOOG, VAARDEN BEVEIGEN, C.QB WEER
  - TIB VERHOGING GELEIDE VOOR GEVEIDE TBV BELEUNDING HOOG BELEUNDING BLIJEN TUBBEN BE 0.12 EN 0.18
  - TIB VERHOGING GELEIDE VOOR GEVEIDE TBV BELEUNDING TBV BEKERTBEREID: BEDEM VAARP VLEEN OF BEHEERBAAR
  - TIB VERHOGING GELEIDE VOOR GEVEIDE TBV BELEUNDING
- VOLG ARCHITECTENRAPPORT TUSSEN 0.08 EN 1M
  - GRADEN EGENAAL 0.08
  - VERHOGING VAN DE GEVEIDEN MAXIMAAL BEDEM BREED EN 200MM HOOG
- VERTREKHOOGTE EEN BEDEM = 100MM, VERTREK = 200MM
- VLUCHTTRAPPEN EIN VERDEEN VAN UITREEK = 200MM

wijz.	omschrijving	datum

opdrachtgever

Van Wijnen

project

Van Ruysdaellaan
Leidschendam

fase

Definitief ontwerp

onderdeel

Doorsnede 1-1 en 2-2

datum	wijz.	wijz.datum	formaat
15-12-2022			A0

schaal 1:100

3192

DO-13

(invoeiveiling) bestaande toestand in het werk te controleren!

Maliebingel 38
3581 BK Utrecht
Postbus 2848
3500 GR Utrecht
030 231 0555
info@oplarchitecten.nl
www.oplarchitecten.nl

OPL
architecten / re-designers

DOORSNEDE 3- 3

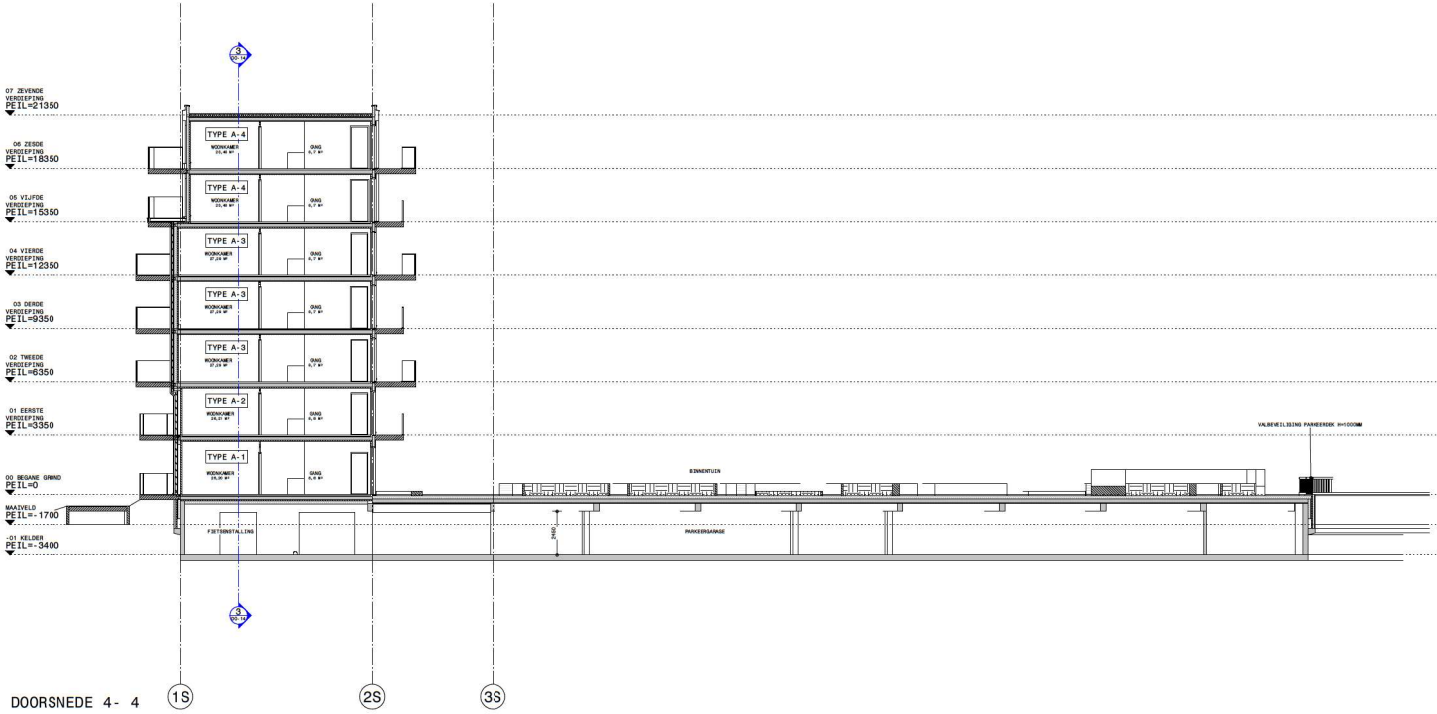

DOORSNEDE 4- 4

aanschrijvingen

RENVOO:

- MAKSTEEN
- ULIKZANDSTEEN
- 130G WAND
- METALSTUD VOORZETWAND RC=1.5M2K/W
- METALSTUD WAND, RC=1.5M2K/W
- BETON
- WEFAB BETON
- IJZEFWAGNEET
- RONNELDER, CONFORM NEN 2555
- BROEE BLUSLEIDING, AANSLUITPUNT
- IJZUTELVRIJE ONTLUIZTING
- ZELFSLUITENDE DEUR
  EI MOGENSBRANDWERENDE EN VOLLOPBRANDEI
  TOPGEWEN, GROOTTE VAN NOOMGEVING
- 20 MINUTEN BRANDWERENDE / R200 NOOMWERING
- 60 MINUTEN BRANDWERENDE / R200 NOOMWERING
- INTREE WONING
- HOOFDENTREE
- BTERKADT
- VENDELER VLOERVERWARMING
- WTW IPSTELPLAATS WTW INSTALLATIE
- WM IPSTELPLAATS WASMACHINE
- ILANTENMAKEN: HOOGTE 70CM+RAILING M/1,2M
- SLABBALUSTRADES
- TRIPSTALEN HEMWERK, A=0,1M

- KOOI: IN TRAPWANGVERLOOPLINE, KRONELLIPTEN E.O. CONFORM NEN 2555 EN NPR 2555 EN NVBOL T.O.V. KOOI: BEVALLIGEN TRE BEWEN ELI BINNEN
- WERKELIJ INSTALLATIES TIN DECKSTIS, ZIN OOK RAPORTAGE VAN DE ELECTRICIEN
- VALBEVEILIGINGEN
  - TRAPLEUNINGEN: IN KOOI, VANDEVEN BEVEIGEN, C.OM KOOI
  - ZIN VERVEIGING COLLEIS VOOR KOOIEIS TEN BELEIDINGING KOOI BELEIDEN EN BELEIS TUBEIS EN C.O EN 0,7M
  - TRAPLEUNINGEN: IN KOOI, VANDEVEN BEVEIGEN, C.OM KOOI
  - TEN BEWTEREND: BOOMS VAMP VLEEIS OF BEWETEBAAK
  - TEN BEWTEREND: BOOMS VAMP VLEEIS OF BEWETEBAAK
- VOLD EN TRAPLEUNINGEN
  - OMGEN EXEMAL 1,0M
- VOLD EN TRAPLEUNINGEN: BINNEMAL BEOMM BREED EN 2000MM HOOG
- TRAPPENBREEDTE EEN OPTREDE = 1000M, OPTREDE = 200M
- VLUGHTTRAPPEN EEN VOORZEEN VAN OPTREDE = 200M

wijzigingen

wijz.	omschrijving	datum

opdrachtgever

Van Wijnen

project

Van Ruysdaellaan
Leidschendam

titel

Definitief ontwerp

onderdeel

Doorsnede 3-3 en 4-4

datum	wijz.	wijz.datum	formaat
15-12-2022			A0

schaal
1:100

tekening
3192

DO-14

(invoeiveiling) bestaande toestand in het werk te controleren!

Maliebaan 38
3581 BK Utrecht
Postbus 2848
3500 GR Utrecht
(30) 231 1555
info@oplarchitecten.nl
www.oplarchitecten.nl

OPL
architecten / re-designers