



LEIDSCHENDAM • • RUYSDAELLAAN • • SCHETSONTWERP INRICHTINGSTEKENING

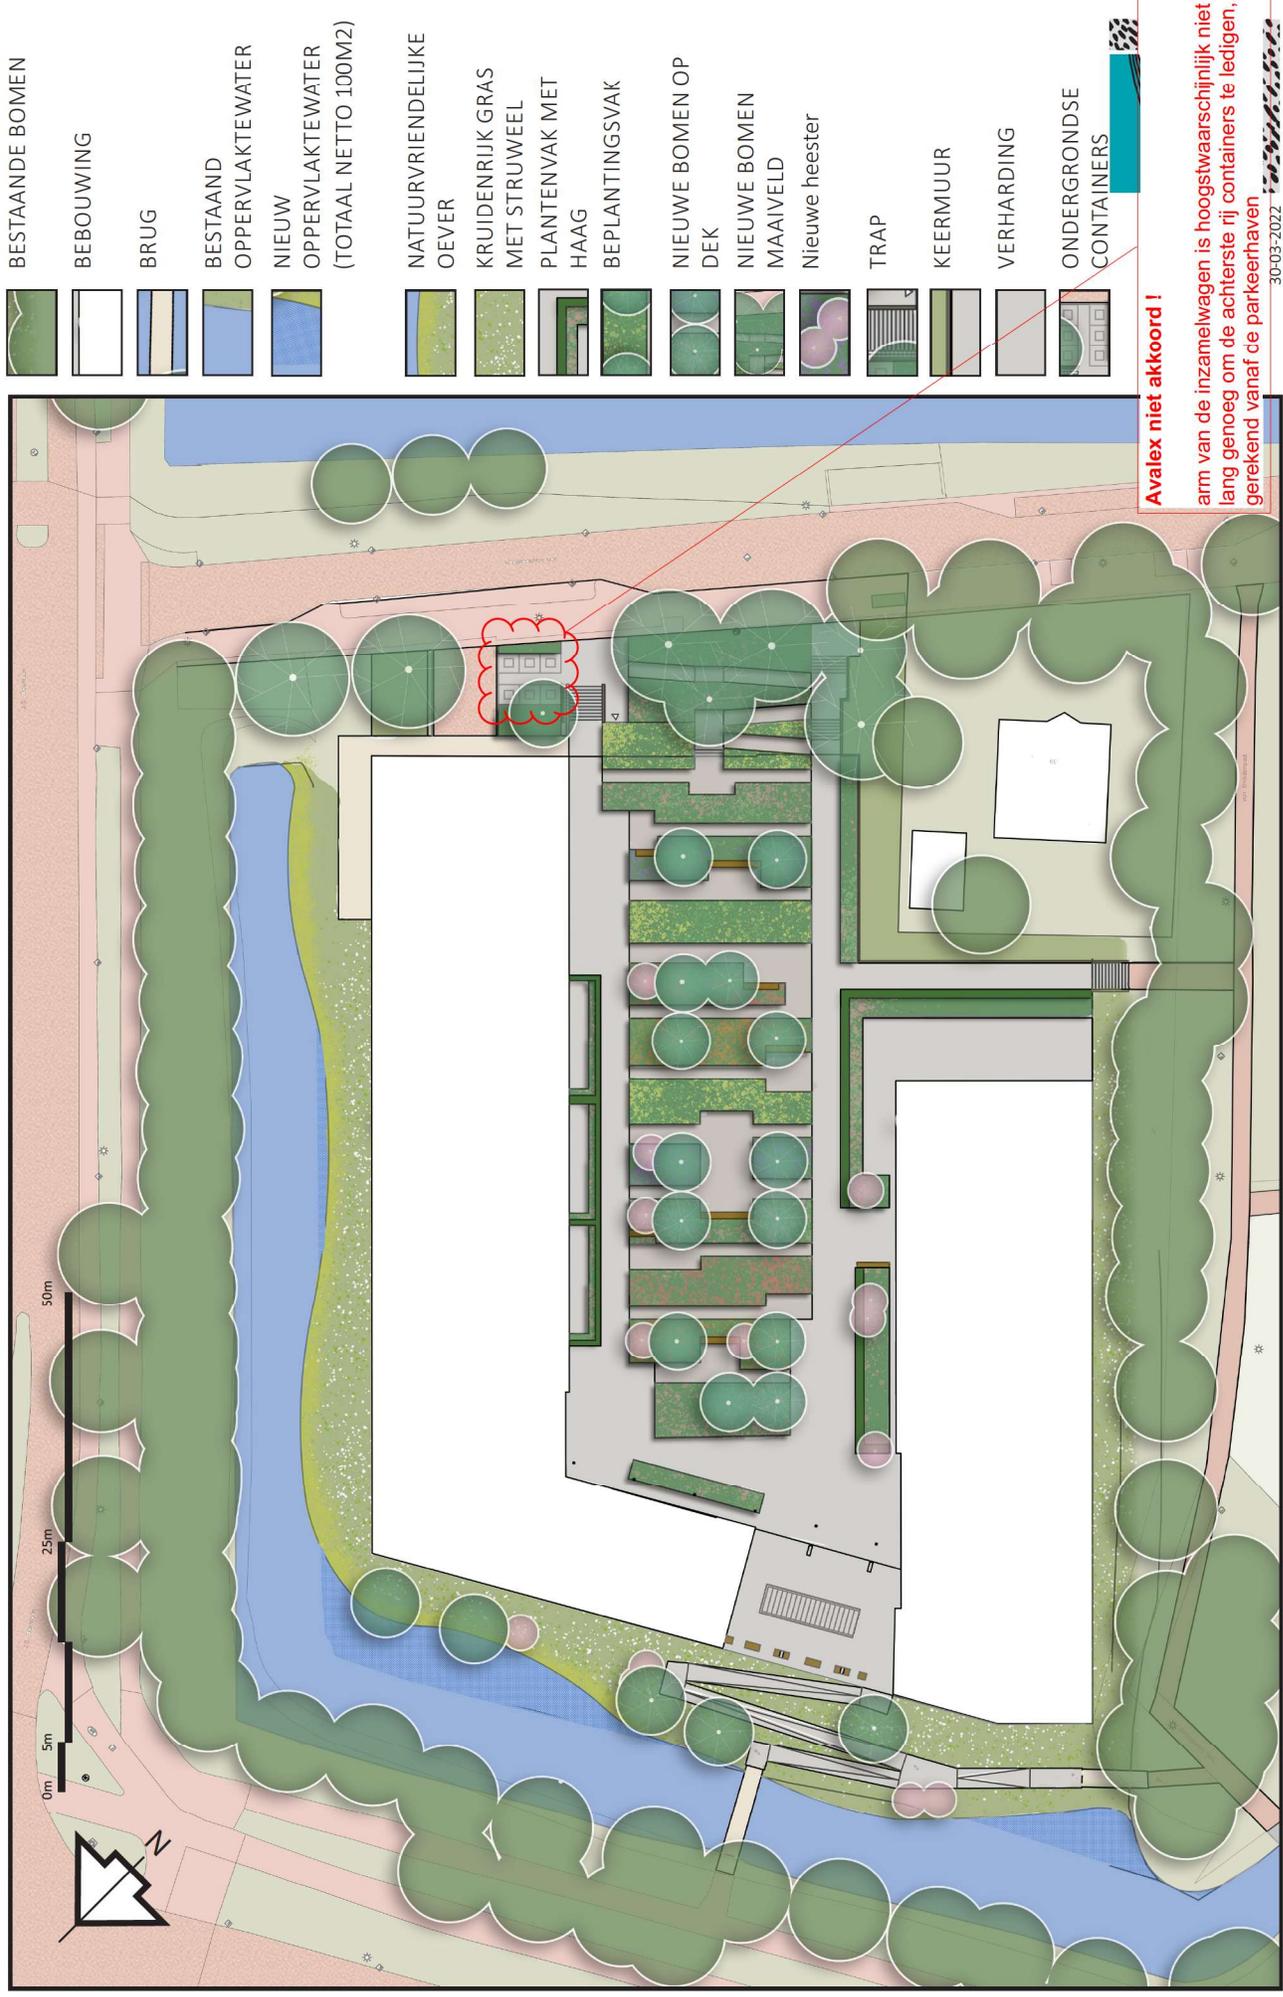

LEIDSCHENDAM •• RUYSDAELLAAN •• SCHETSONTWERP INRICHTINGSTEKENING

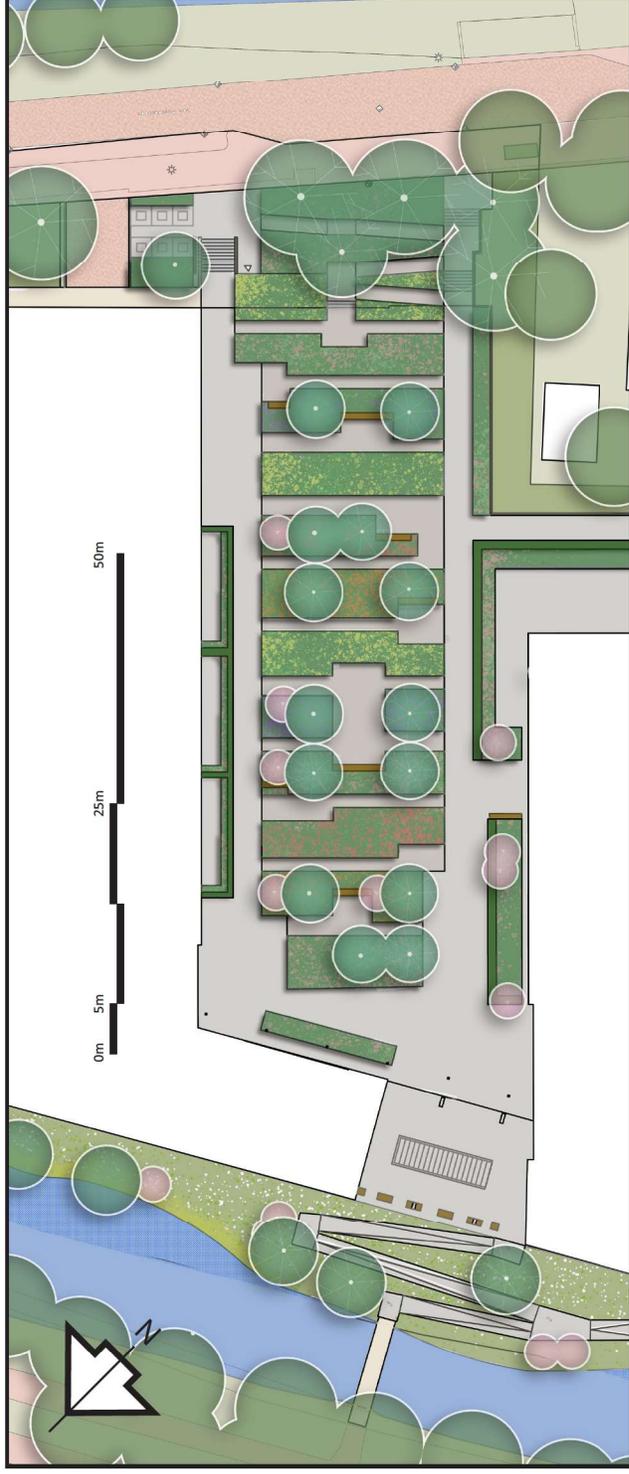

NIEUWE BOMEN OP
MAAIVELD



TREURWILG




ZUILPOPULIER



EIKEN



ES

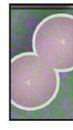

Nieuwe heester



GELE KORNOELJE



PERZISCH IZERHOUT



NIEUWE BOMEN OP
DEK



JAPANESE SCHIJNIEP



KLEINBLADIGE LINDE



PLUIMES



ROBINIA MARGARETTA




VOORBEELD SFEERBEPLANTING DEKSITUATIE WELTEVREDEN TE AMERSFOORT. SOORTEN IN DE DEKBANKEN BESTAAN UIT LAMPIONBOOM EN ROBINIA MARGARETTA MET DAARONDER BLOEIENDE VASTE PLANTEN ZOALS TJIM, LAVENDEL, BLAUWE SPIREA, JAPANESE HULST EN GOUDAARDBEI.



Schetsontwerp
Inrichtingstekening
Leidschendam
Ruysdaellaan
30-03-2022

ENKELE VOORBEELDEN VOOR DE BEPLANTING EN
MATERIAALISATIE VOOR DE BINNENTUIN VAN HET
PROJECT.

LEIDSCHENDAM •• RUYSDAELLAAN •• SCHELTONTWERP INRICHTINGSTEKENING

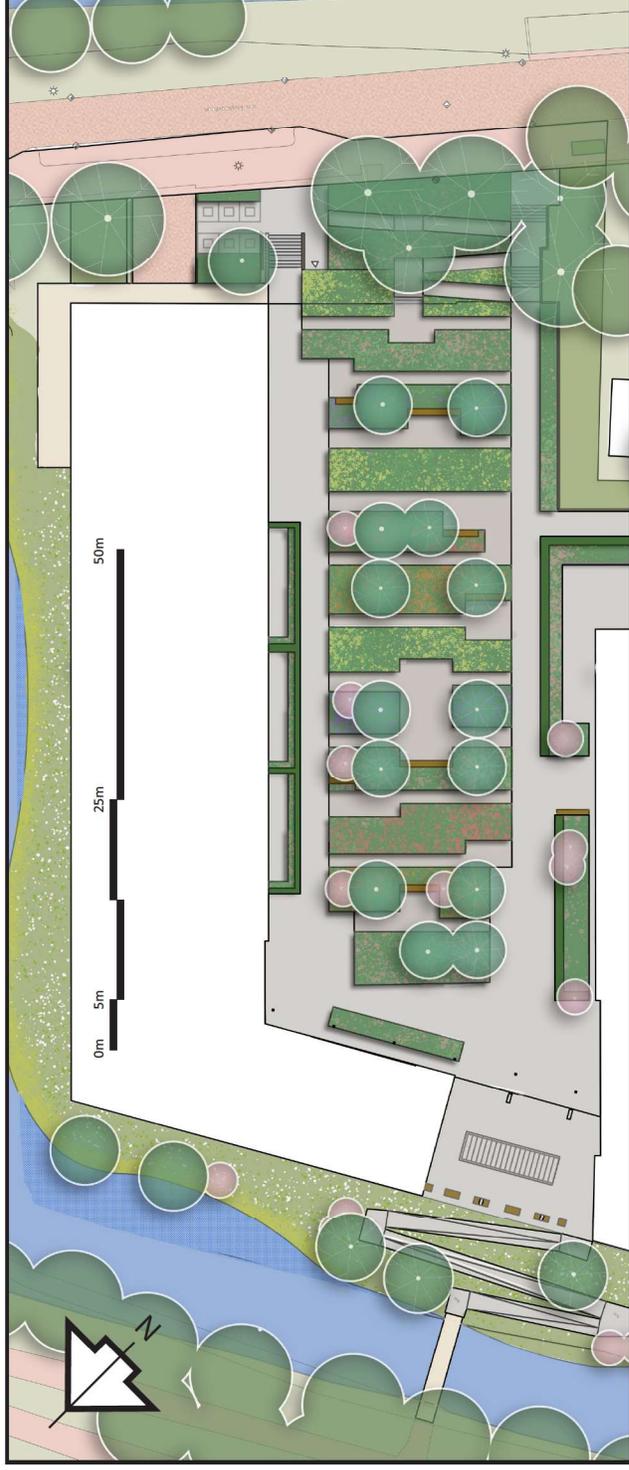

RELINGEN

RELINGEN LANGS DE TRAPPEN ZIJN TRANSPARANT EN LUCHTIG MET HOUTEN LEUNINGEN.



VERHARDING BESTRATING

STENIGE BETONTEGELS IN EEN LICHTE KLEUR. RECHTHOEKIGE VORM. SCHELLEVIS STENEN ALS VOORBEELD.



VERHARDING TUSSEN PLANTENBAKKEN

IN DE SMALLERE PADEN TUSSEN DE BAKKEN KOMEN KLEINERE STENEN DIE PASSEN BIJ DE NAUWERE RUIMTES. ALS OVERGANG KOMEN OPSLUITSTENEN.



HALFVERHARDING

BIJ DE TRAFU'S KOMEN BETONGRAS STENEN VOOR AF EN TOE GEBRUIK DOOR KLEINE ONDERHOUDS-BUSIES.




TRAPPEN

TRAPPEN WORDEN VORMGEGEVEN DOOR SIMPELE BETONNEN STAPSTENEN.



LEIDSCHENDAM •• RUYSDAELLAAN •• SCHELTONTWERP INRICHTINGSTEKENING

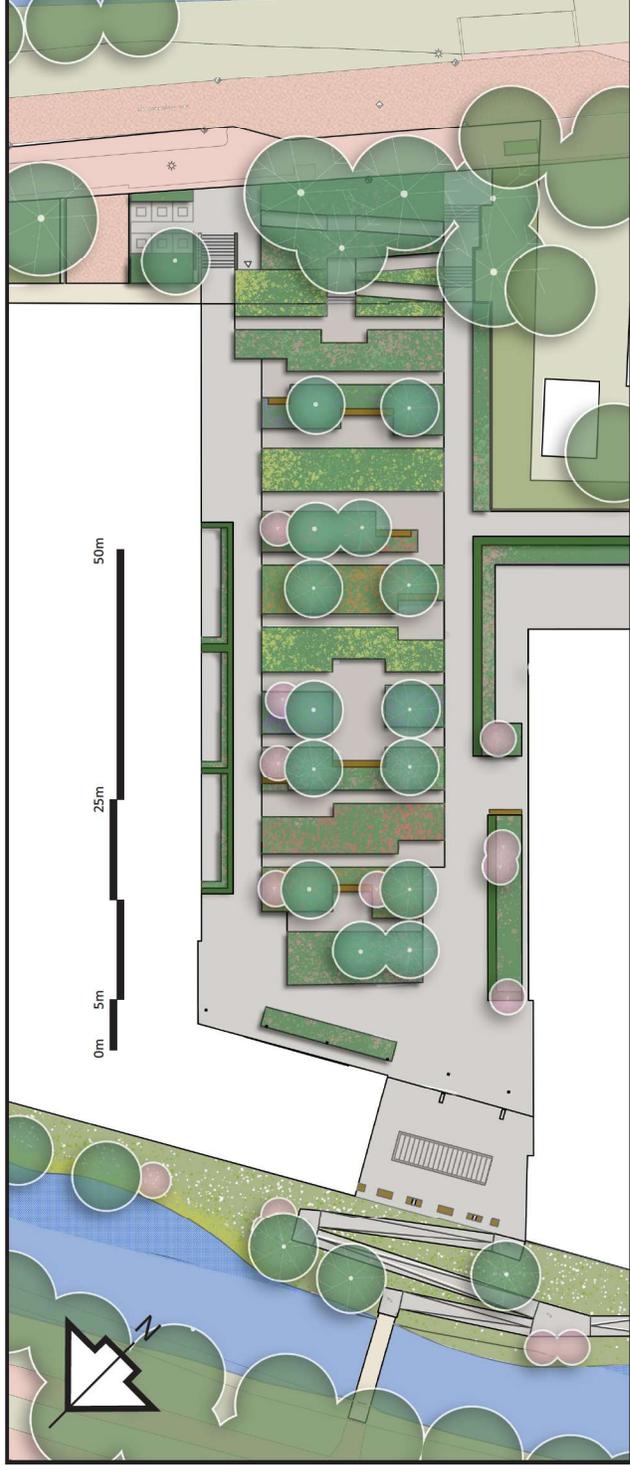


GEÏNTEGREERDE BANKEN

HET SYSTEEM VAN DE PLANTENBAKKEN KAN GE-COMBINEERD WORDEN MET HOUTEN BANKEN.



PLANTENBAKKEN

PLANTENBAKKEN ZIJN GEMAAKT VAN STAAL MET EEN ANTRACIETE COATING. DE PLANTENBAKKEN KUNNEN VARIËREN IN HOOGTE.

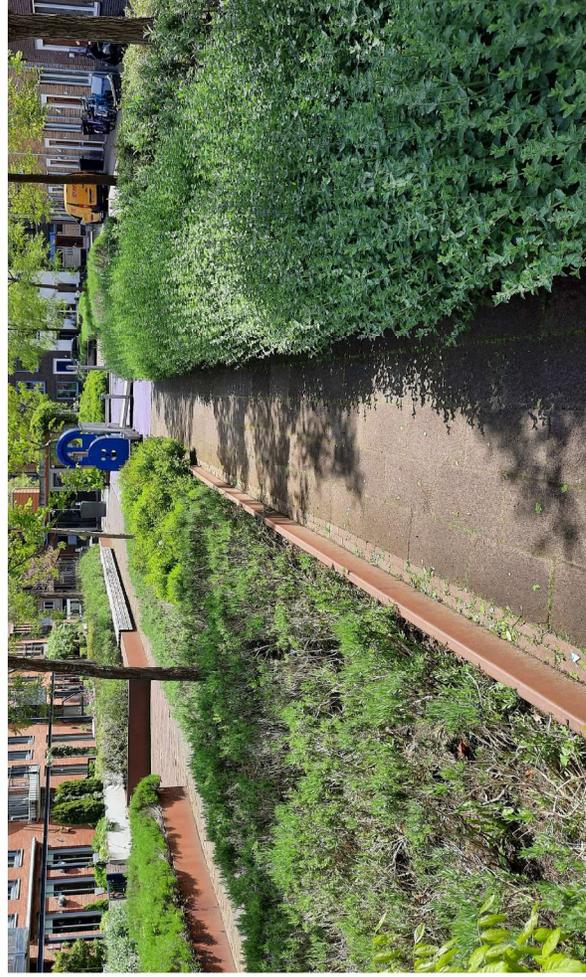

VOORBEELD PLANTENBAKKEN UIT EEN VERGELIJKBAAR PROJECT.

