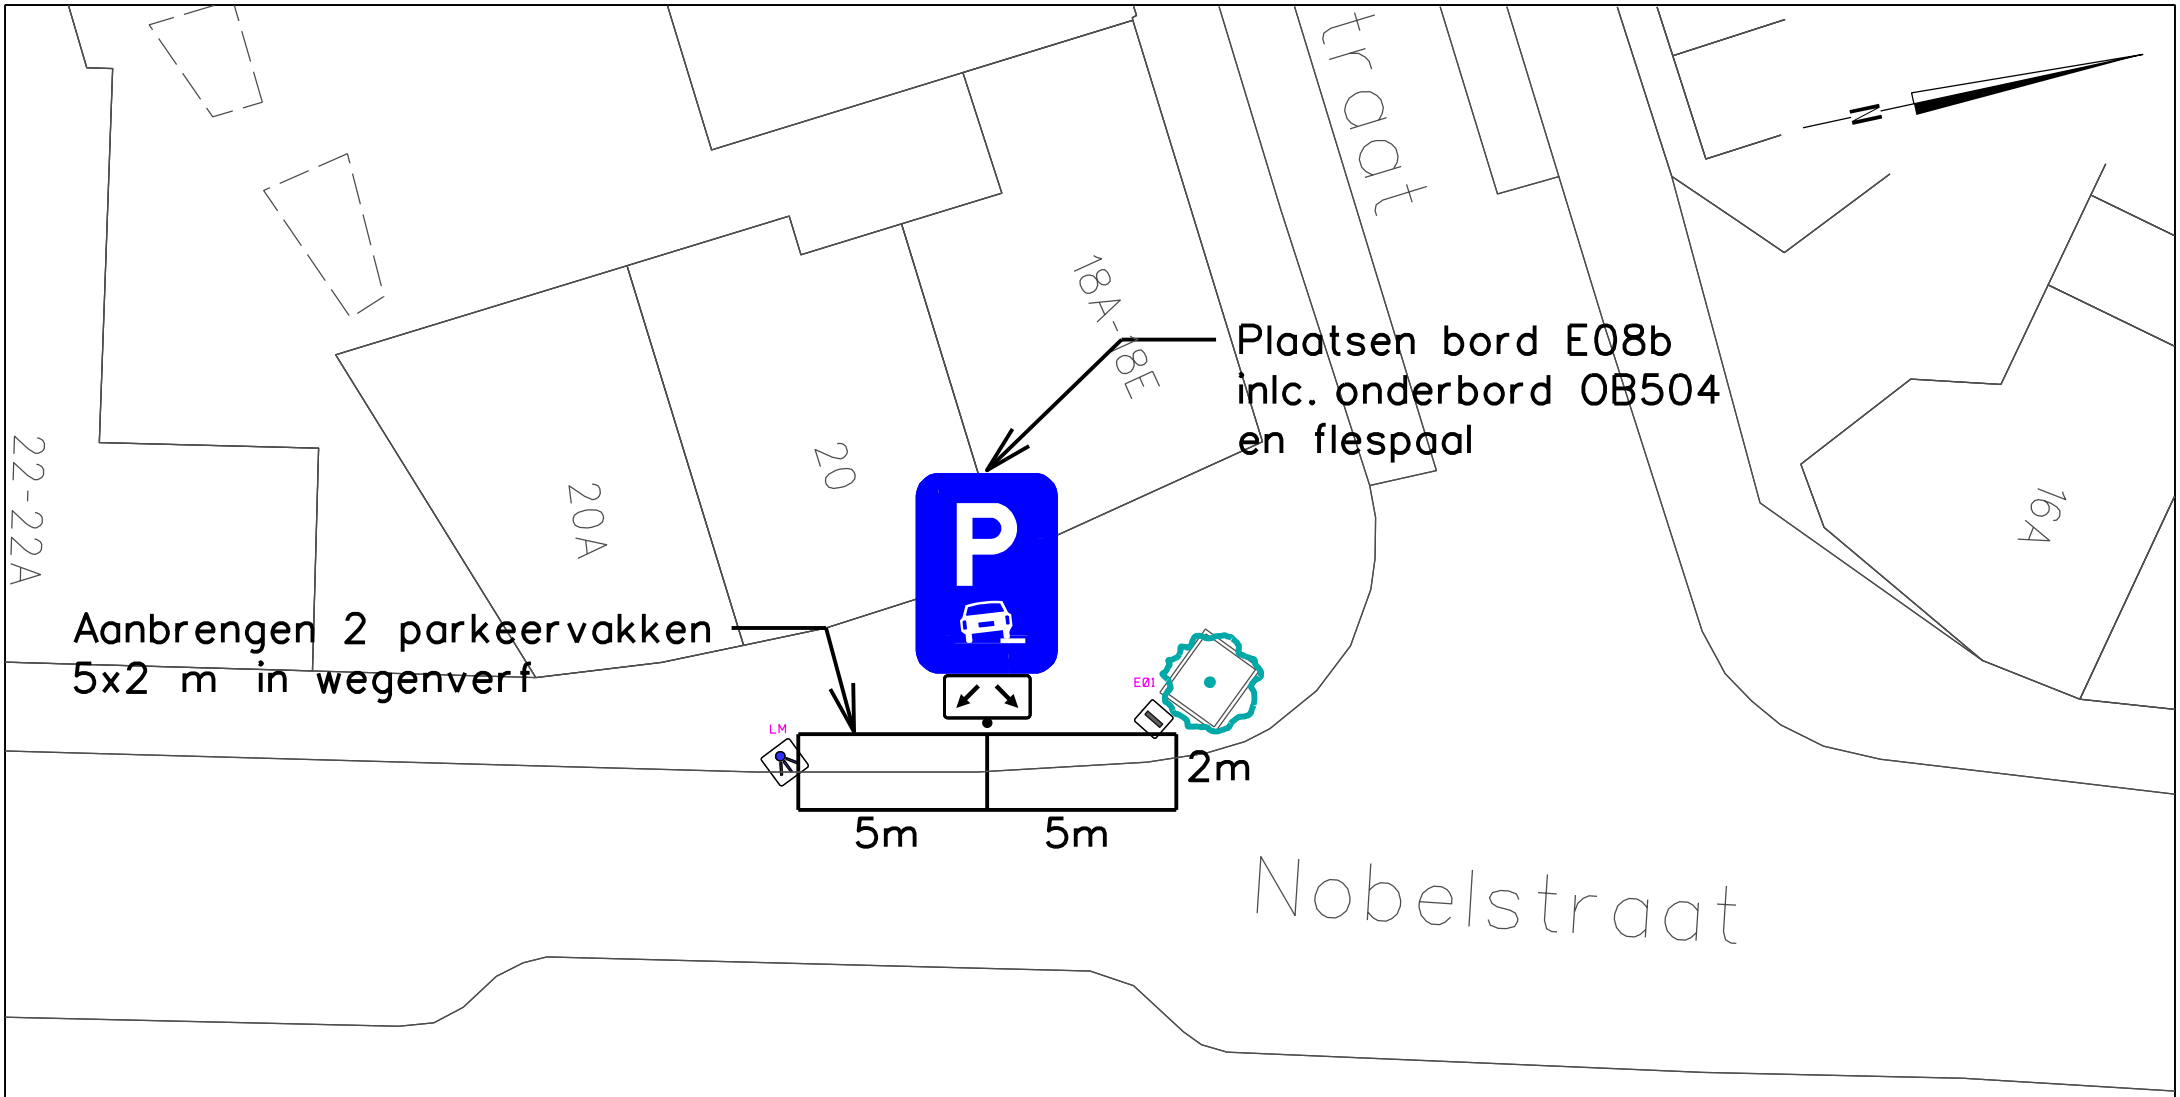

Heerlen

domein Ruimte

team Stadsingenieurs	get K.S. micro	vervangen door		volgnr
"stadsbeeld bepalend"	chef			....
projectnr.	bladen	hoofd .... krt	vervangt	afm A4
besteknr. B 0000-00	blad nr.	dir	schaal 1 : 200	dat 27-5-2024

Gemeente Heerlen

Aanbrengen 2 parkeervakken thv Nobelstraat 20