




Fundering / Riolering 1:50

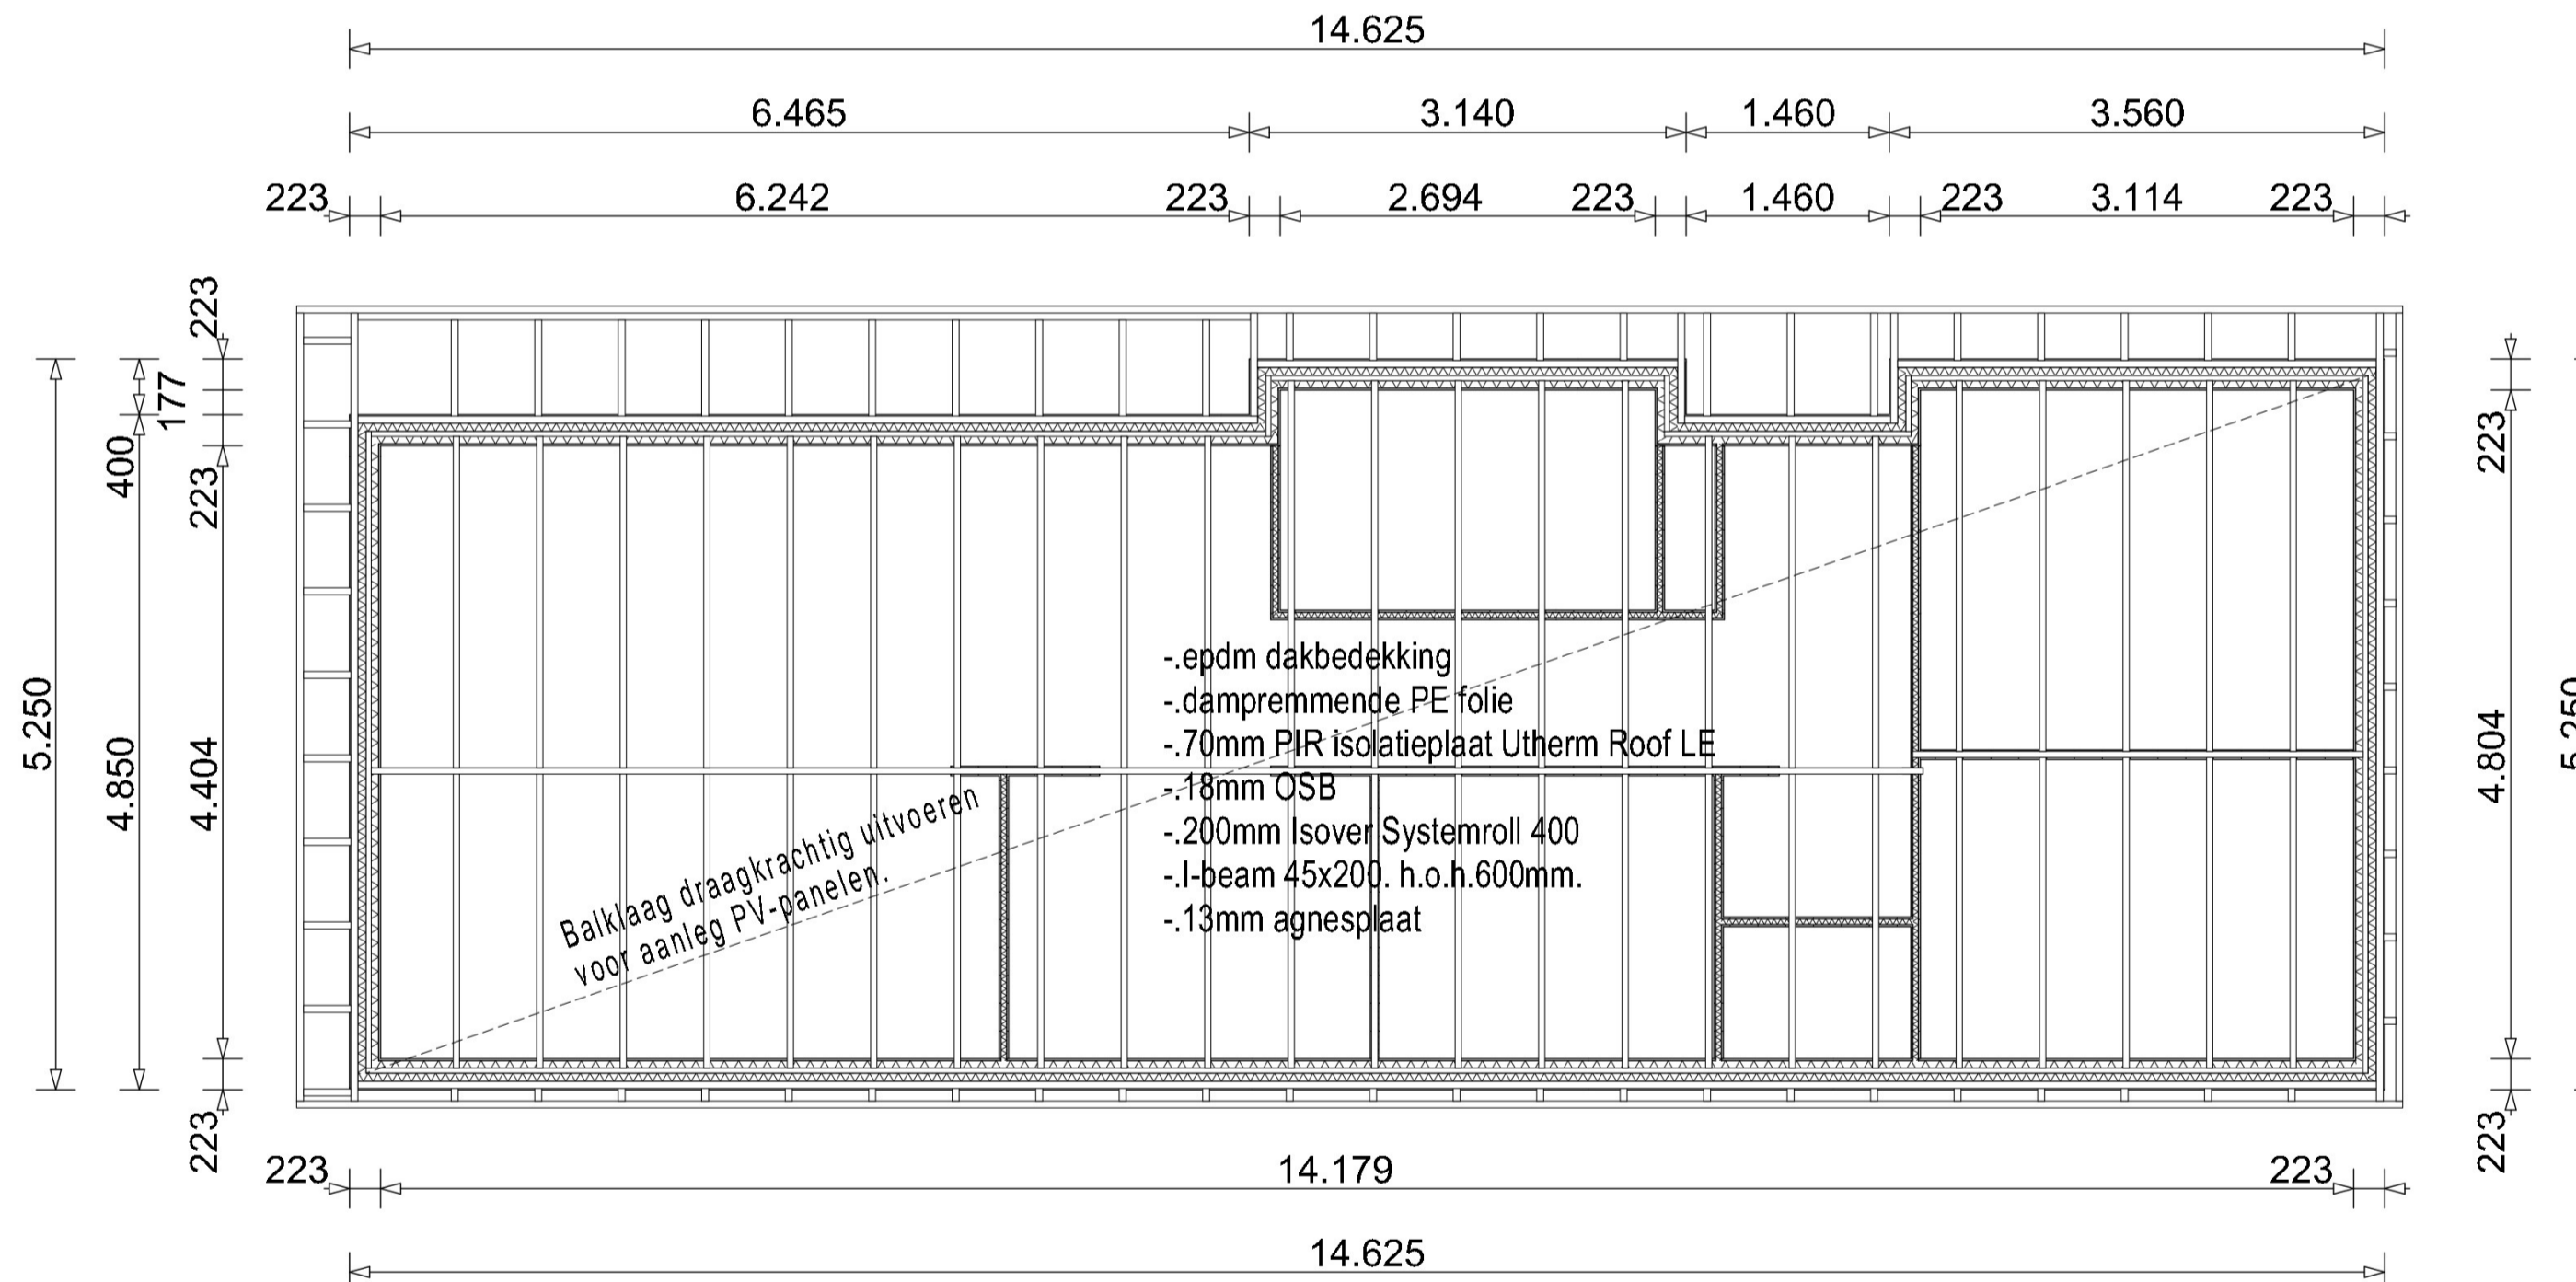


Kapplan 1:50

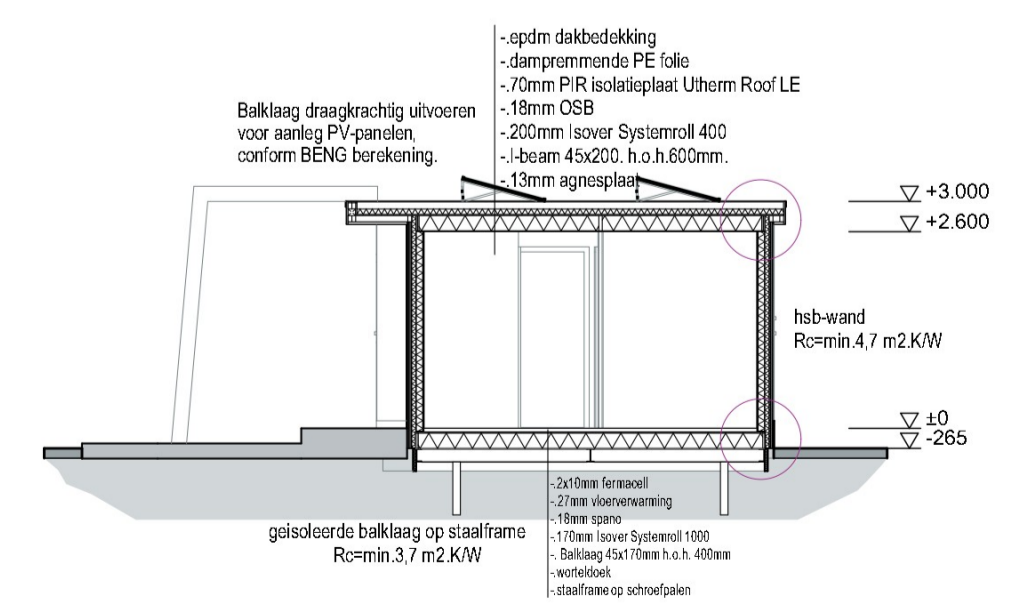

Doorsnede A-A

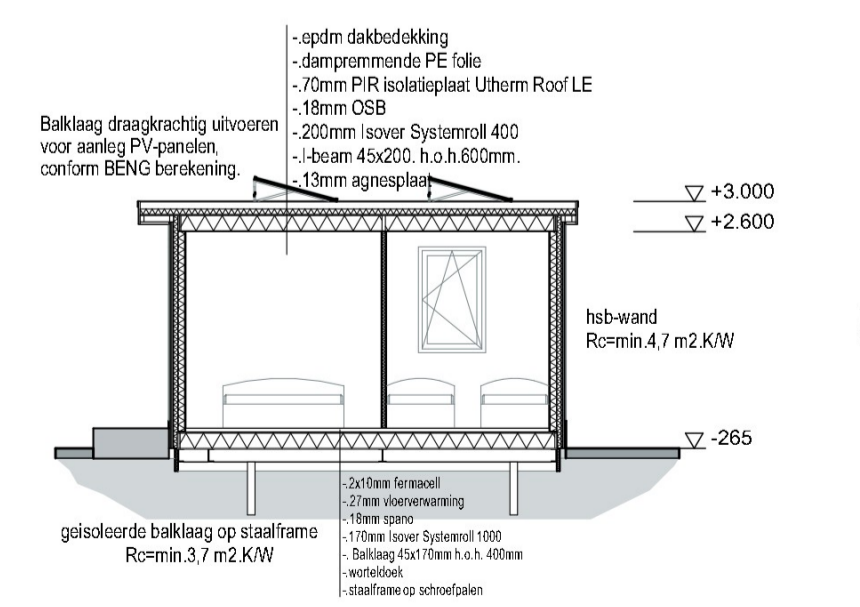

Doorsnede B-B

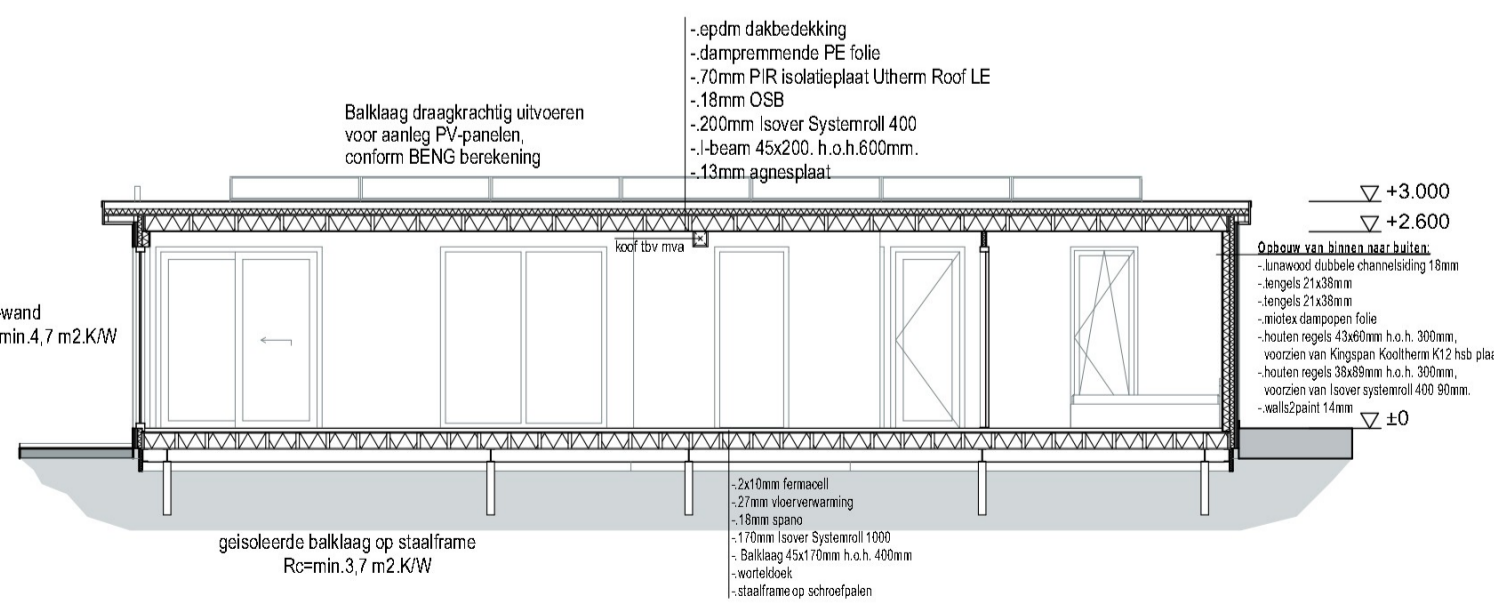

Doorsnede C-C

Renvooi:

Cl	Ø 110	mm.	closetpot
Fo	Ø 40	mm.	fonteinje
Ur	Ø 50	mm.	urinoir
Gs	Ø 50	mm.	gootsteen evt. icm. vaatwasser
Wp	Ø 50	mm.	warmtepomp
Wt	Ø 50	mm.	wastafel
Ba	Ø 50	mm.	badkuip
Do	Ø 50	mm.	douche
Wm	Ø 50	mm.	wasmachine
Wd	Ø 50	mm.	wasdroger
Ug	Ø 50	mm.	uitstortgootsteen
Sp	Ø 75	mm.	schroeput.
Hwa	Ø 80	mm.	hemelwaterafvoer
Stl	Ø 110	mm.	standleiding


Verloop riolering is schematisch weergegeven, exacte plaats door installateur te bepalen.

Riolering voorzien van beluchting en ontsoppingsstukken, exacte plaats door installateur te bepalen.


Hemelwaterafvoeren voorzien van bladvangers

Eerste 20mm. hemelwater per m2 dakoppervlak dient opgevangen c.q. gefiltreerd te worden middels infiltratiekragen of grindkoffers op eigen terrein, volgens onderstaande berekening en voorschriften van de gemeente Dalfsen;


Uitgangspunt: 1mm./m2 = 1 ltr. hemelwater.
 Dakoppervlak = 74m2 + 9m2 bijgebouw.
 83m2 x 80mm./m2 = 6640mm. = 6640 ltr.
 waarvan 83m2 x 20mm 1660mm. = 1660ltr. naar infiltratiekragen of grindkoffers voorzien van overloop richting waterberging onder de woning. conform ruimtelijke onderbouwing.
 Locatie infiltratiekragen en overstort dient afgestemd te worden met de opdrachtgever.

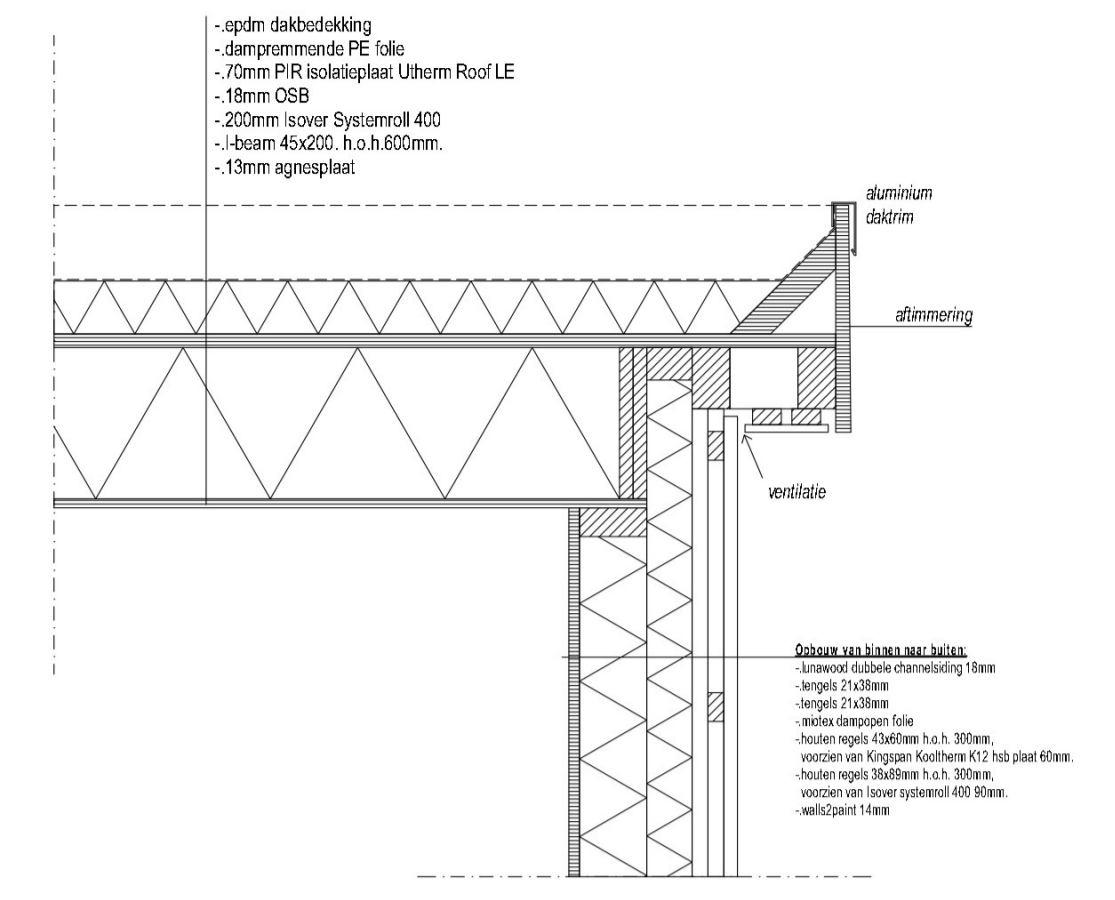


Detail Dakrand
schaal 1:10

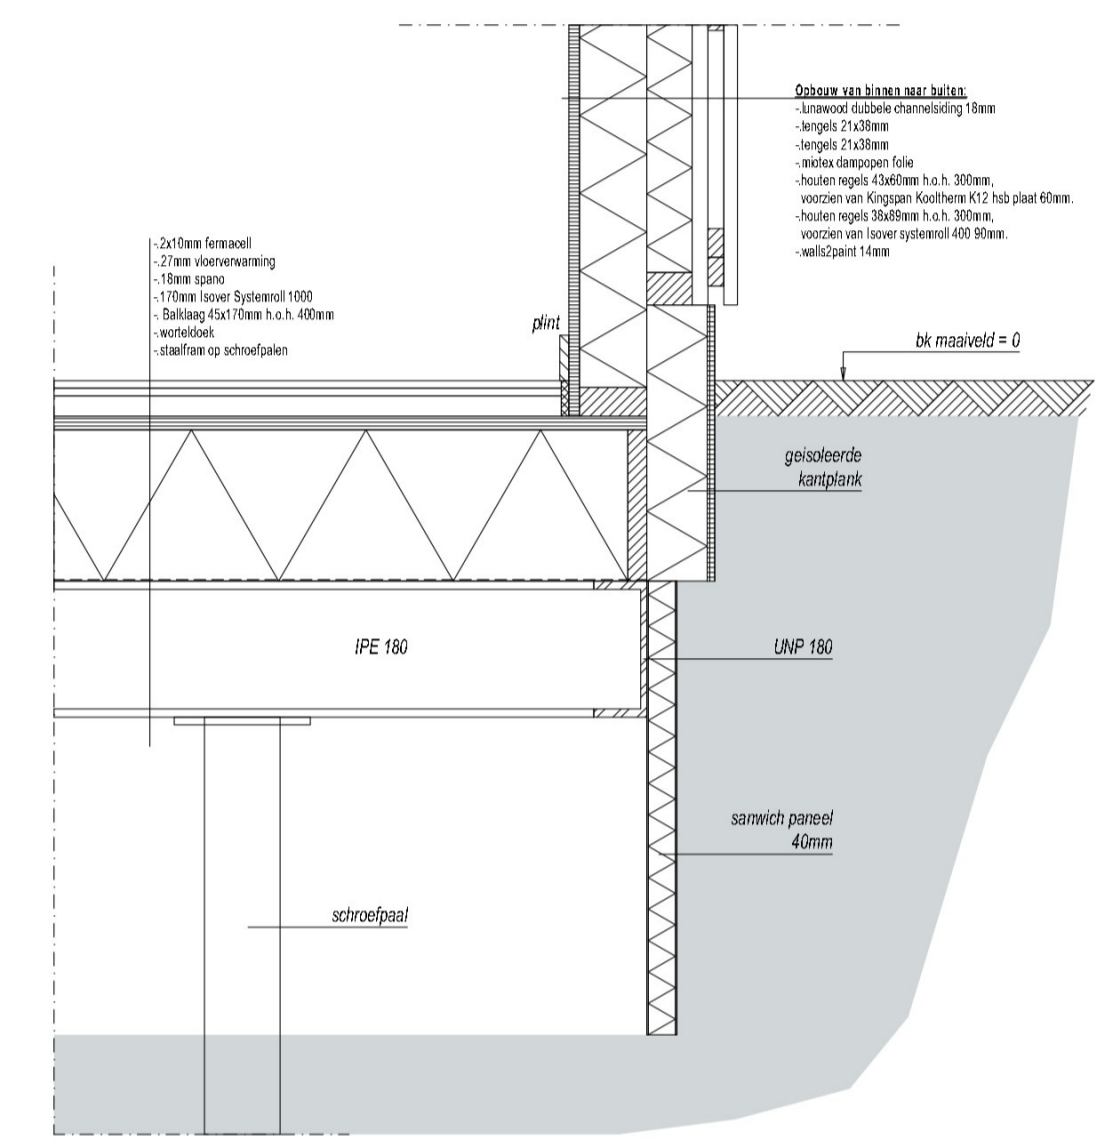

Detail Fundering
schaal 1:10

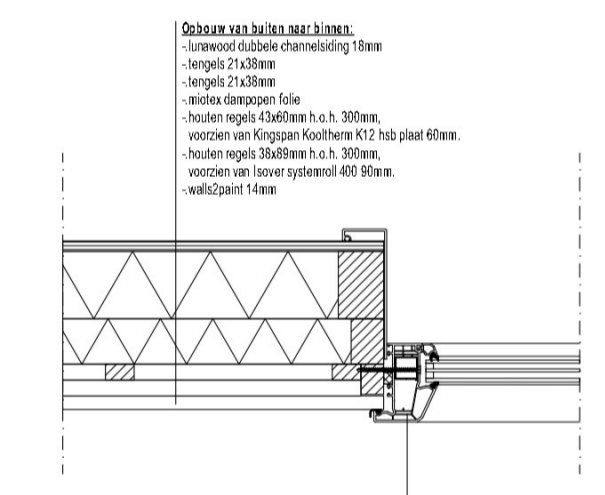

Detail kozijn zijaansluiting
horizontale doorsnede
schaal 1:10

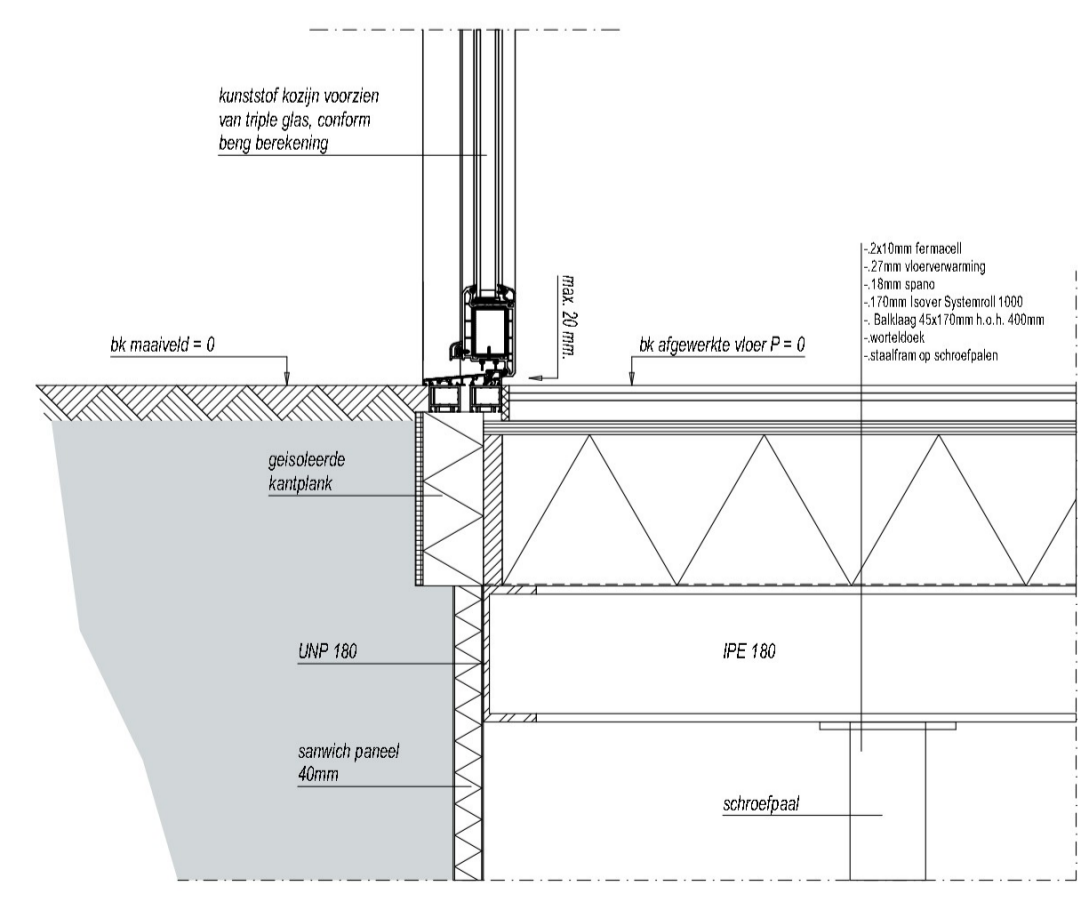

Detail onderdorpel
naar binnen draaiende deur
schaal 1:10

Revisie F:		Projectleider:	
Revisie E:		Best. Bouwheer:	
Revisie D:		Getekend:	
Revisie C:		Stafan. Minder:	
Revisie B:			
Revisie A:			
Datum:	19.02.2024		

Project
Nieuwbouw 7 kleine woningen
 a.d. Haersoltweg 25 v/m 37, te Dalfsen

Status:
DEFINITIEF

Werknr:
23 - 162 - 02 Schaal 1:100



BOUWTEKTUUR
 bouwkundig advies en tekenwerk
 Wannestraat 26
 7722 RT Dalfsen
 Tel: 0529-700209
 info@bouwtektuur.nl
 www.bouwtektuur.nl

Aan Bouwtektuur verstrekte opdrachten zijn onderworpen aan de algemene voorwaarden volgens De Nieuwe Regeling 2011, tevens gedeponeerd bij de Kamer van Koophandel te Zwolle onder KvK-nummer 82399522.