


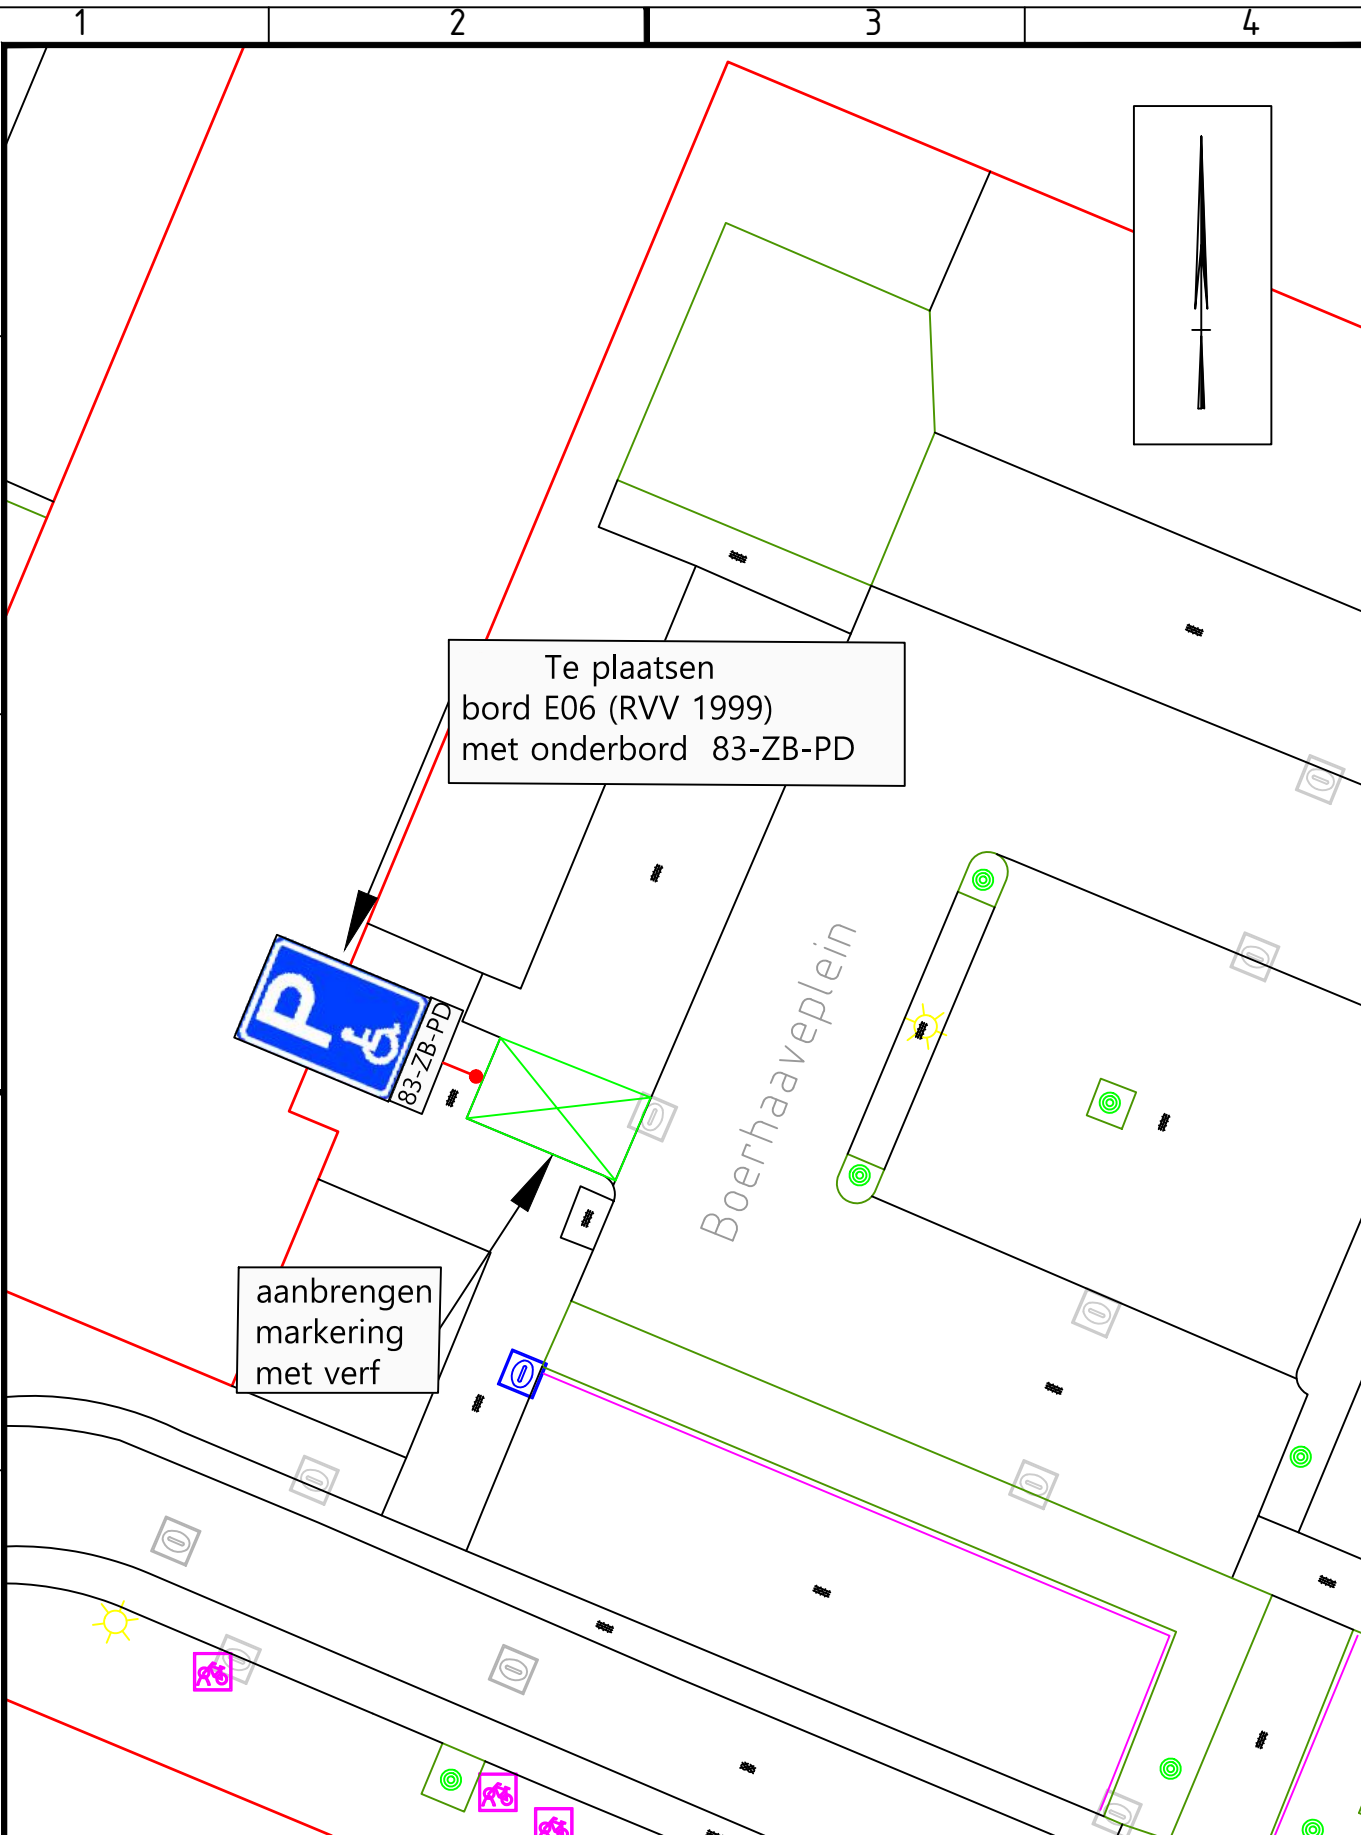

Project AANWIJZEN GEHANDICAPTENPARKEERPLAATS					vastgesteld namens college dd 06-06-2024	
Onderwerp Boerhaveplein t.h.v.82 (verkeersbesluit 2024-(19))					C.W.J. SCHRIEKS	
Getekend door B. MIELOO	Gecontroleerd door	Blad 1	Aantal 1	Documentsoort Tekening	Documentstatus Definitief	Projectnummer
Datum uitgifte 06-06-2024	Gezien door	Schaal 1:200		Formaat A4	Zaaknummer Z/24/192523	
Gemeente Oegstgeest Team Ruimte		Gemeente  Oegstgeest		Rhijngaasterstraatweg 13 Postbus 1270, 2340 BG Oegstgeest Tel. 14071 www.oegstgeest.nl		Tekeningnummer A-1335