


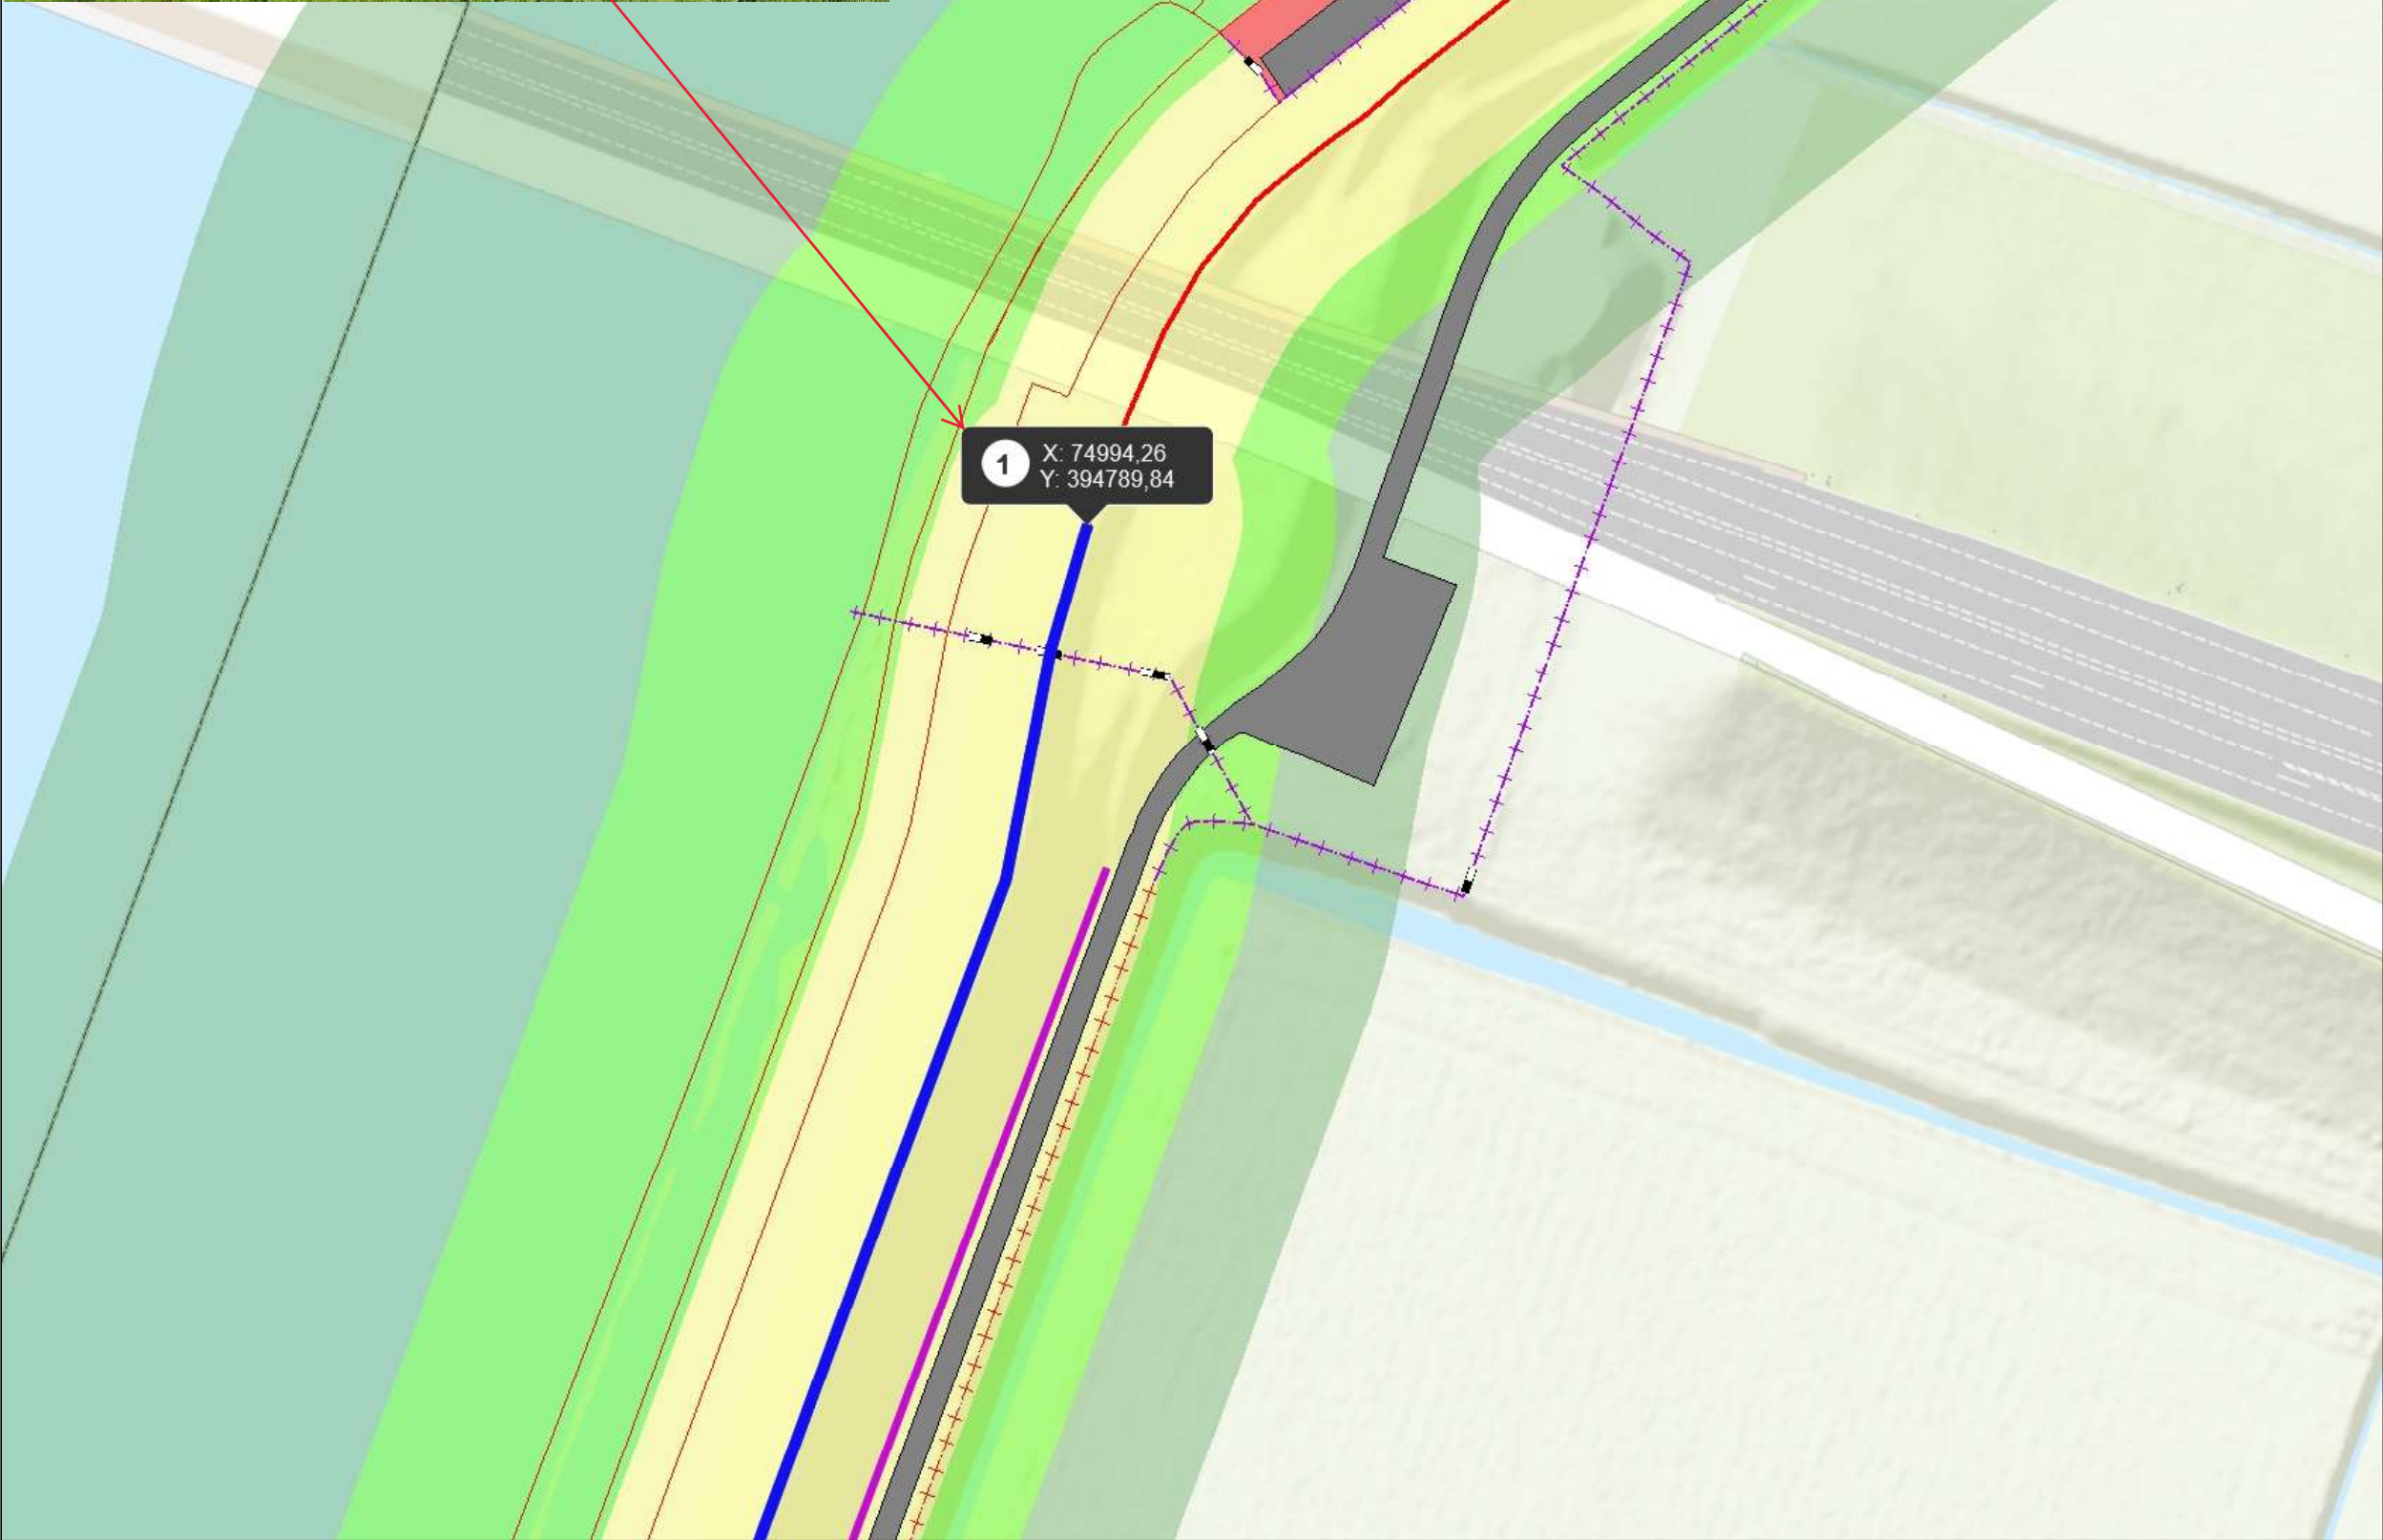

Herstellen onderhoud- en inspectie pad

Detail 1

Poort of landhek

Raster gladde- of puntdraad

Schapenraster

Waterkering BHR

Primaire waterkering

Kering langs regionale rivieren en kanalen (regionaal)

Boezemkade (regionaal)

Compartimenteringskering (regionaal)

Overige waterkering

Asfaltbekleding BHR

Losgestort materiaal BHR

Steenzetting BHR

Dwarsprofiel

Waterstaatwerk waterkering

Beschermingszone waterkering

Beschermingszone A

Beschermingszone B

Topo

Herstellen onderhoud- en inspectie pad met puinverharding

Overtollige grond verwerken in binnenteen tot leggerhoogte

Spijkensse

Dordrecht

's-Hertog

Breda

Roosendaal

Bergen op Zoom

Naam/Proces:

Keringen&Vaarwegen

Datum:

23-04-2024

Formaat:

A3

Schaal:

1:1,000

Waterschap

Brabantse Delta