


Herstellen onderhoud- en inspectie pad
P01 parallel met Schelde-Rijnkanaal (deel 1)



- | | | |
|---|--|---|
| <ul style="list-style-type: none"> — Poort of landhek — Raster gladde- of puntdraad — Schapenraster Waterkering BHR <ul style="list-style-type: none"> — Primaire waterkering — Kering langs regionale rivieren en kanalen (regionaal) | <ul style="list-style-type: none"> (regionaal) — Overige waterkering Asfaltbekleding BHR Betonbekleding BHR Losgestort materiaal BHR Steenzetting BHR Dwarsprofiel Waterstaatswerk waterkering | <ul style="list-style-type: none"> Beschermingszone Beschermingszone Topo Herstellen onderhoud- en inspectie pad met puinverharding Overtollige grond verwerken in binnenteen tot leggerhoogte |
|---|--|---|

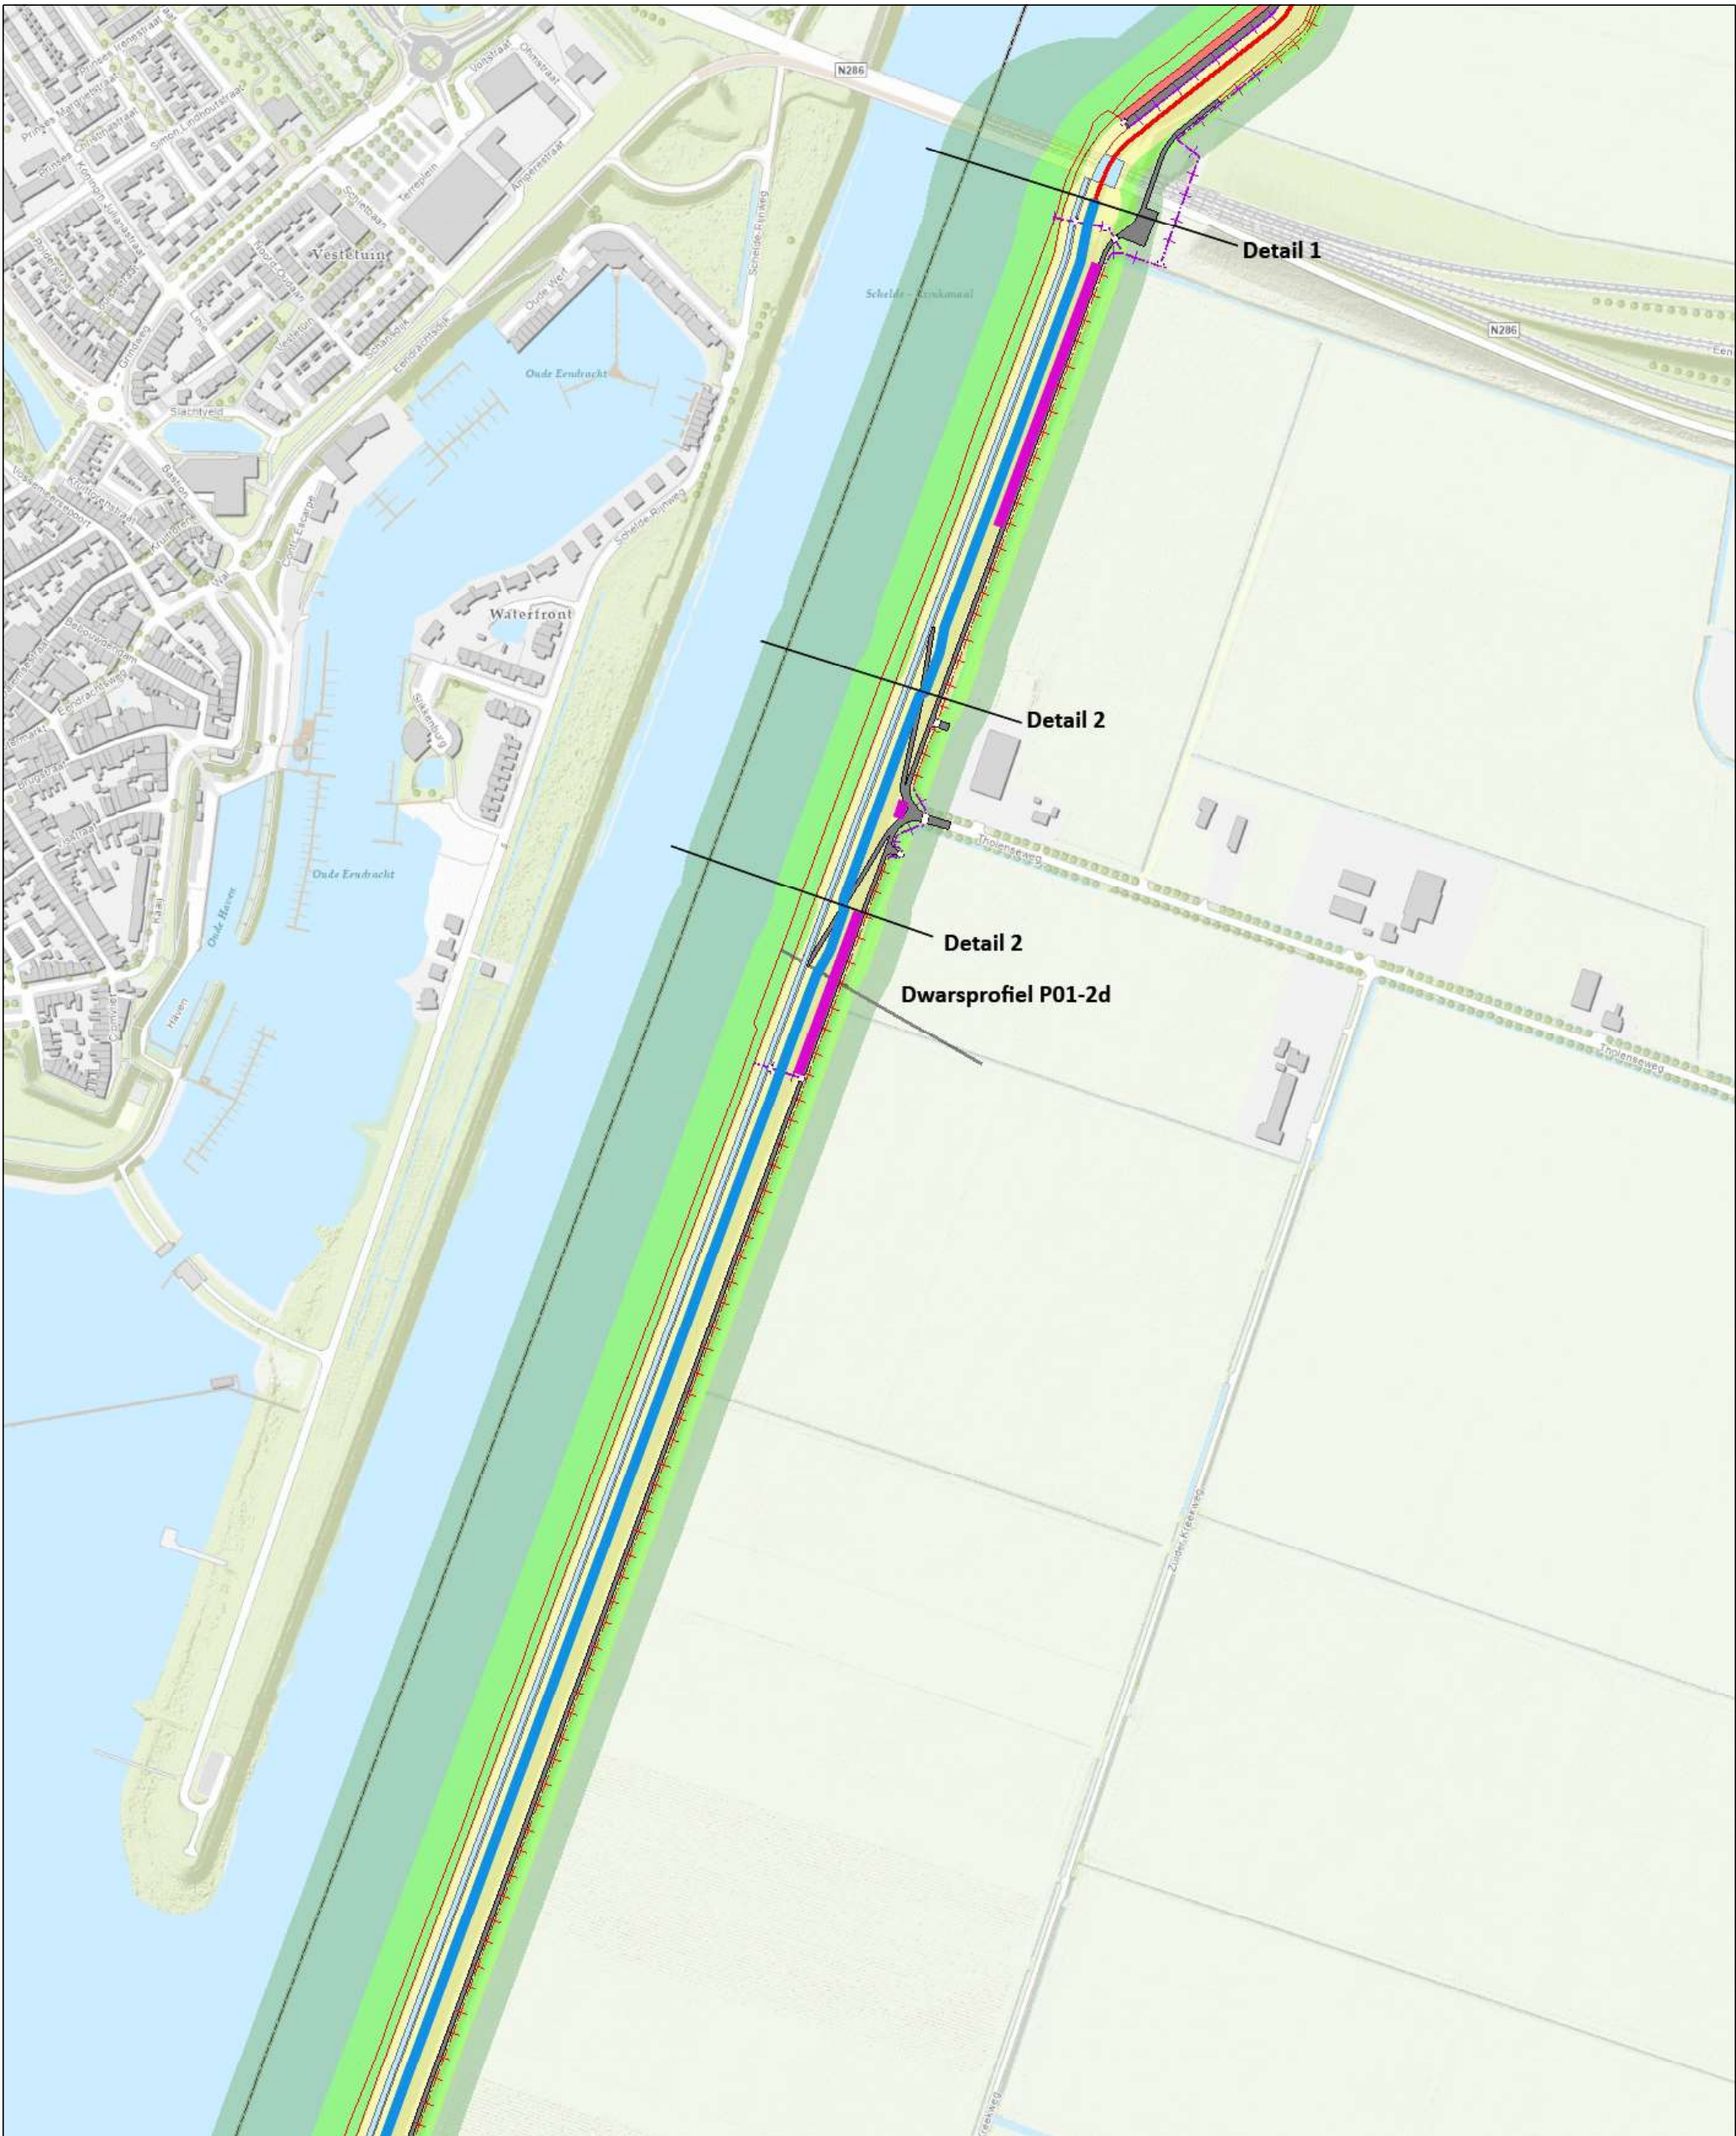

Naam/Proces:
Keringen&Vaarwegen

Datum: 24-04-2024
Formaat: A3
Schaal: 1:5,000

