




Boogaard
Infra bv

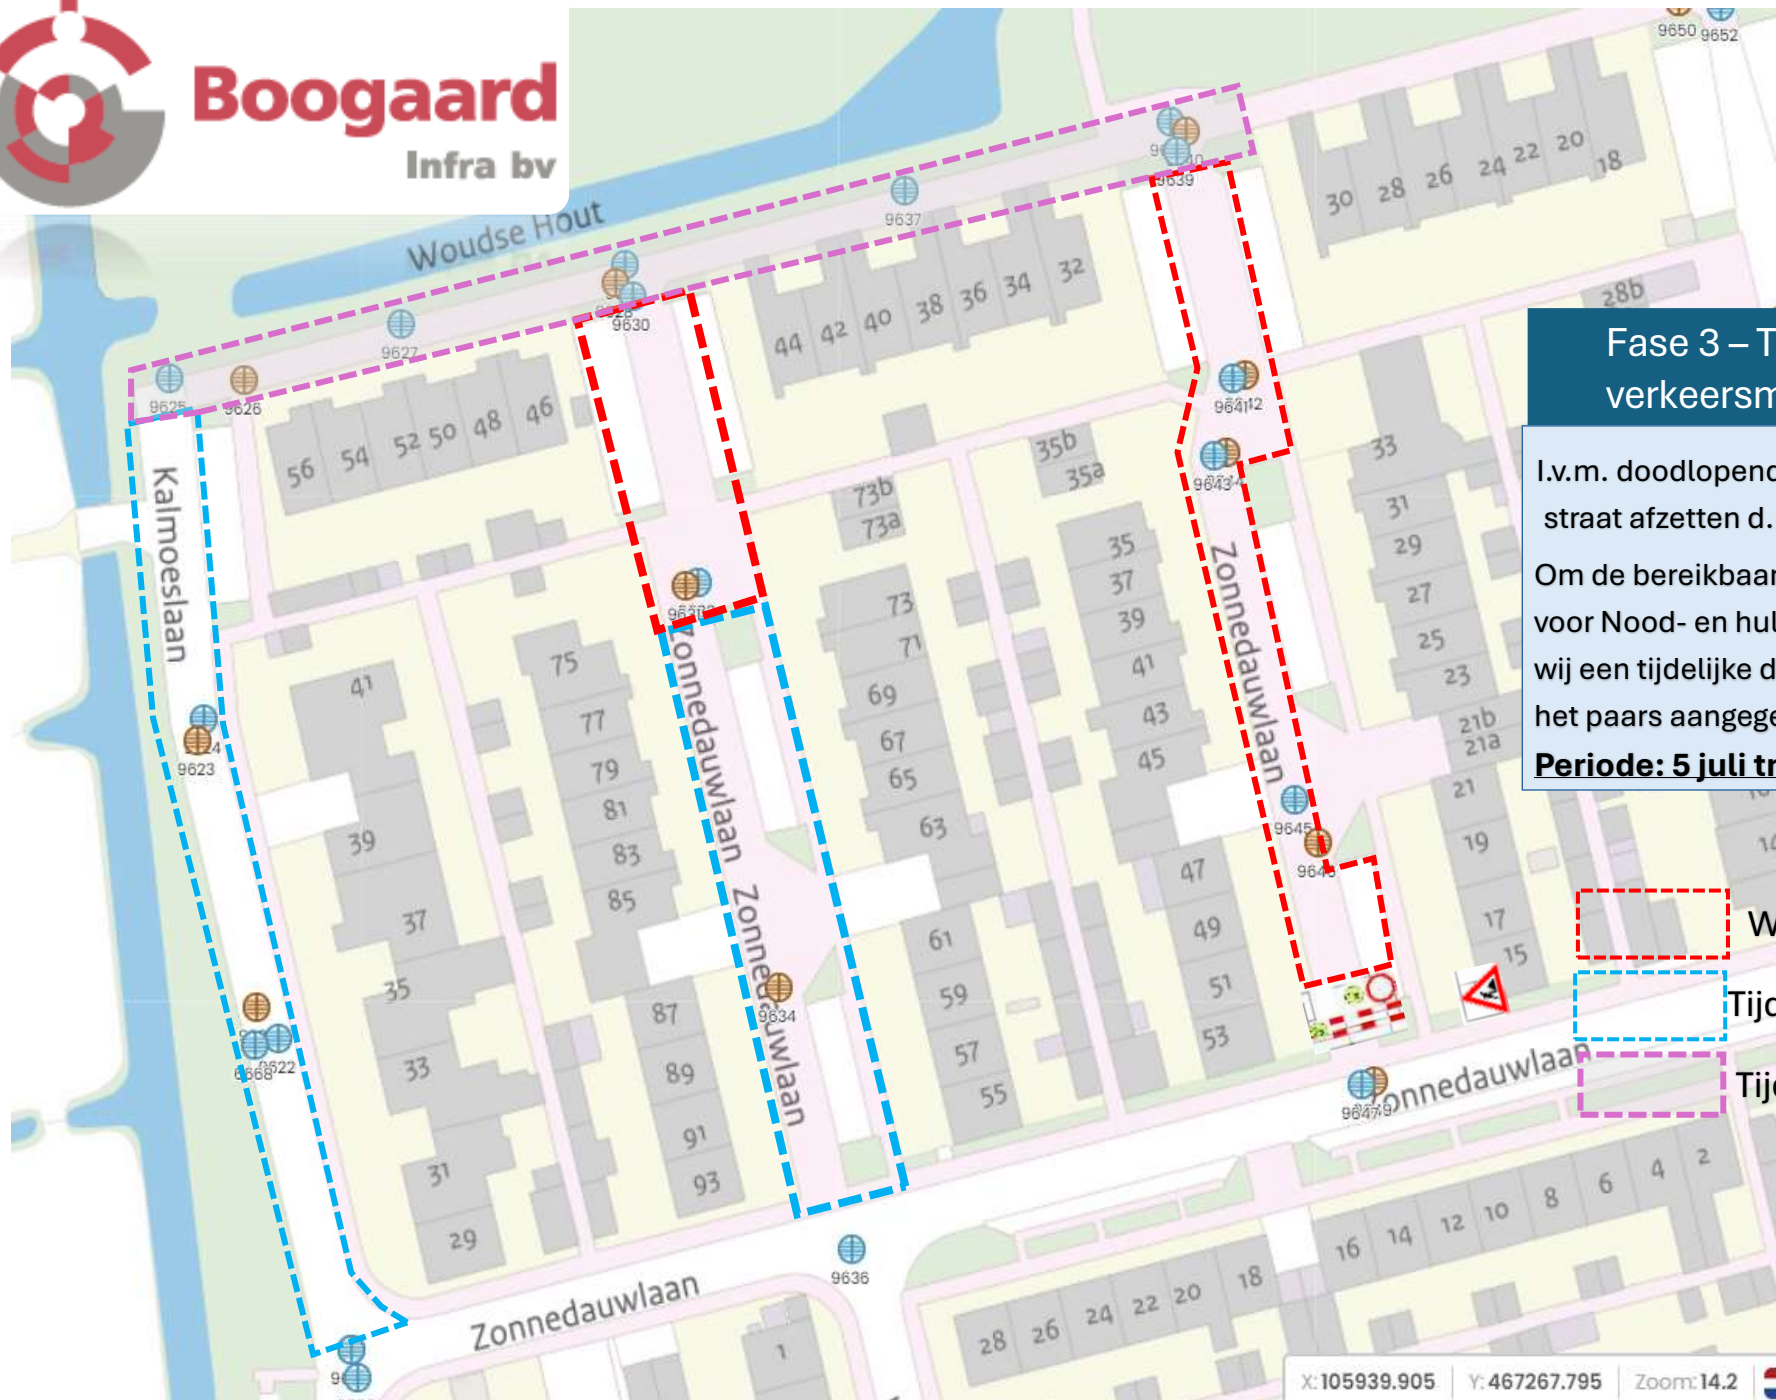

Fase 3 – Tijdelijke verkeersmaatregelen

I.v.m. doodlopende straten zullen wij de straat afzetten d.m.v. een kopafzetting. Om de bereikbaarheid te waarborgen voor Nood- en hulpdiensten zullen wij een tijdelijke doorsteek maken in het paars aangegeven kader.

Periode: 5 juli tm 13 september

Werkvak

Tijdelijke verharding

Tijdelijke doorsteek

X:105939.905 | Y:467267.795 | Zoom:14.2