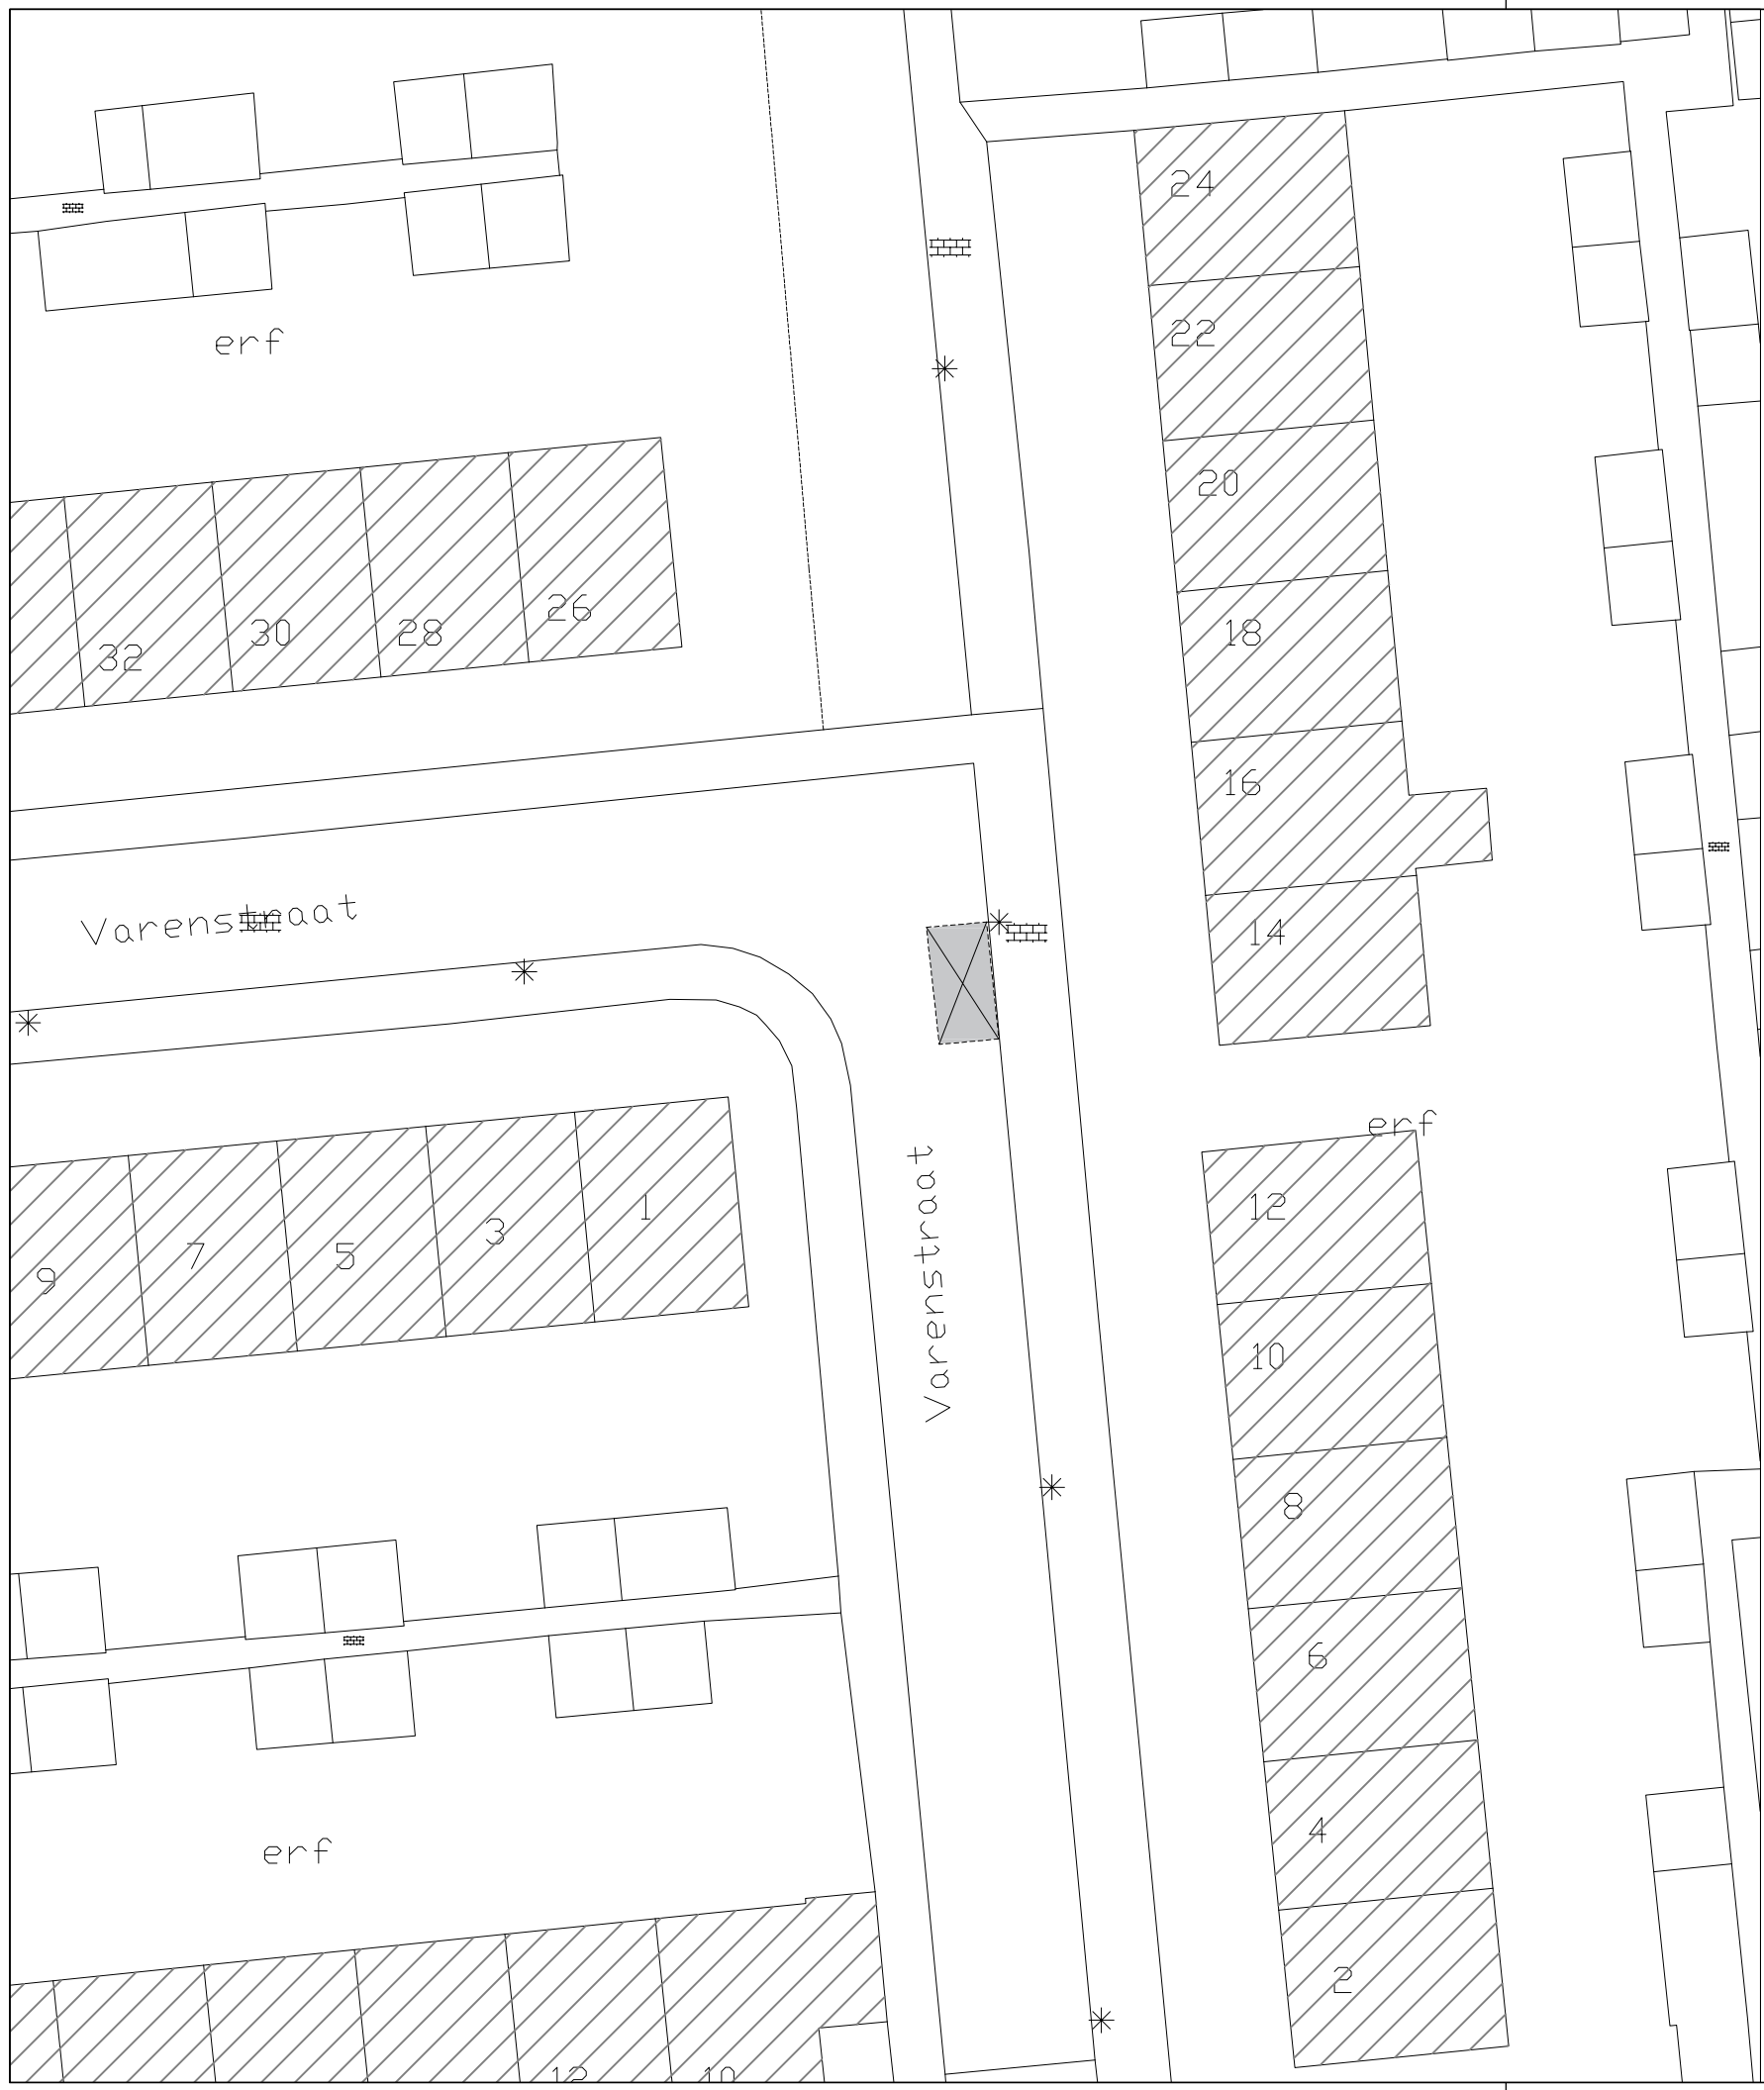

Locatie binnen de omgeving

Bestaande gehandicapten parkeerplaats

In te richten als gehandicapten parkeerplaats
t.b.v. voertuig met kenteken PD-698-D

N

Alle maten in milimeters 0 1000 5000

GEMEENTE voorne aan zee

Oostzanddijk 26
Postbus 13
3220 AA HELLEVOETSLUIS
Telefoon : 14 0181

Getekend: JB	Datum: 25-06-2024	Formaat: A3	Schaal: 1:300

Betreft: Gehandicaptenparkeerplaats

GPP tpv: Varenstraat 14, Hellevoetsluis

Project no.:	*Tekening no.:*	*Status:*	*wijziging:*
24-015	023	definitief	0