




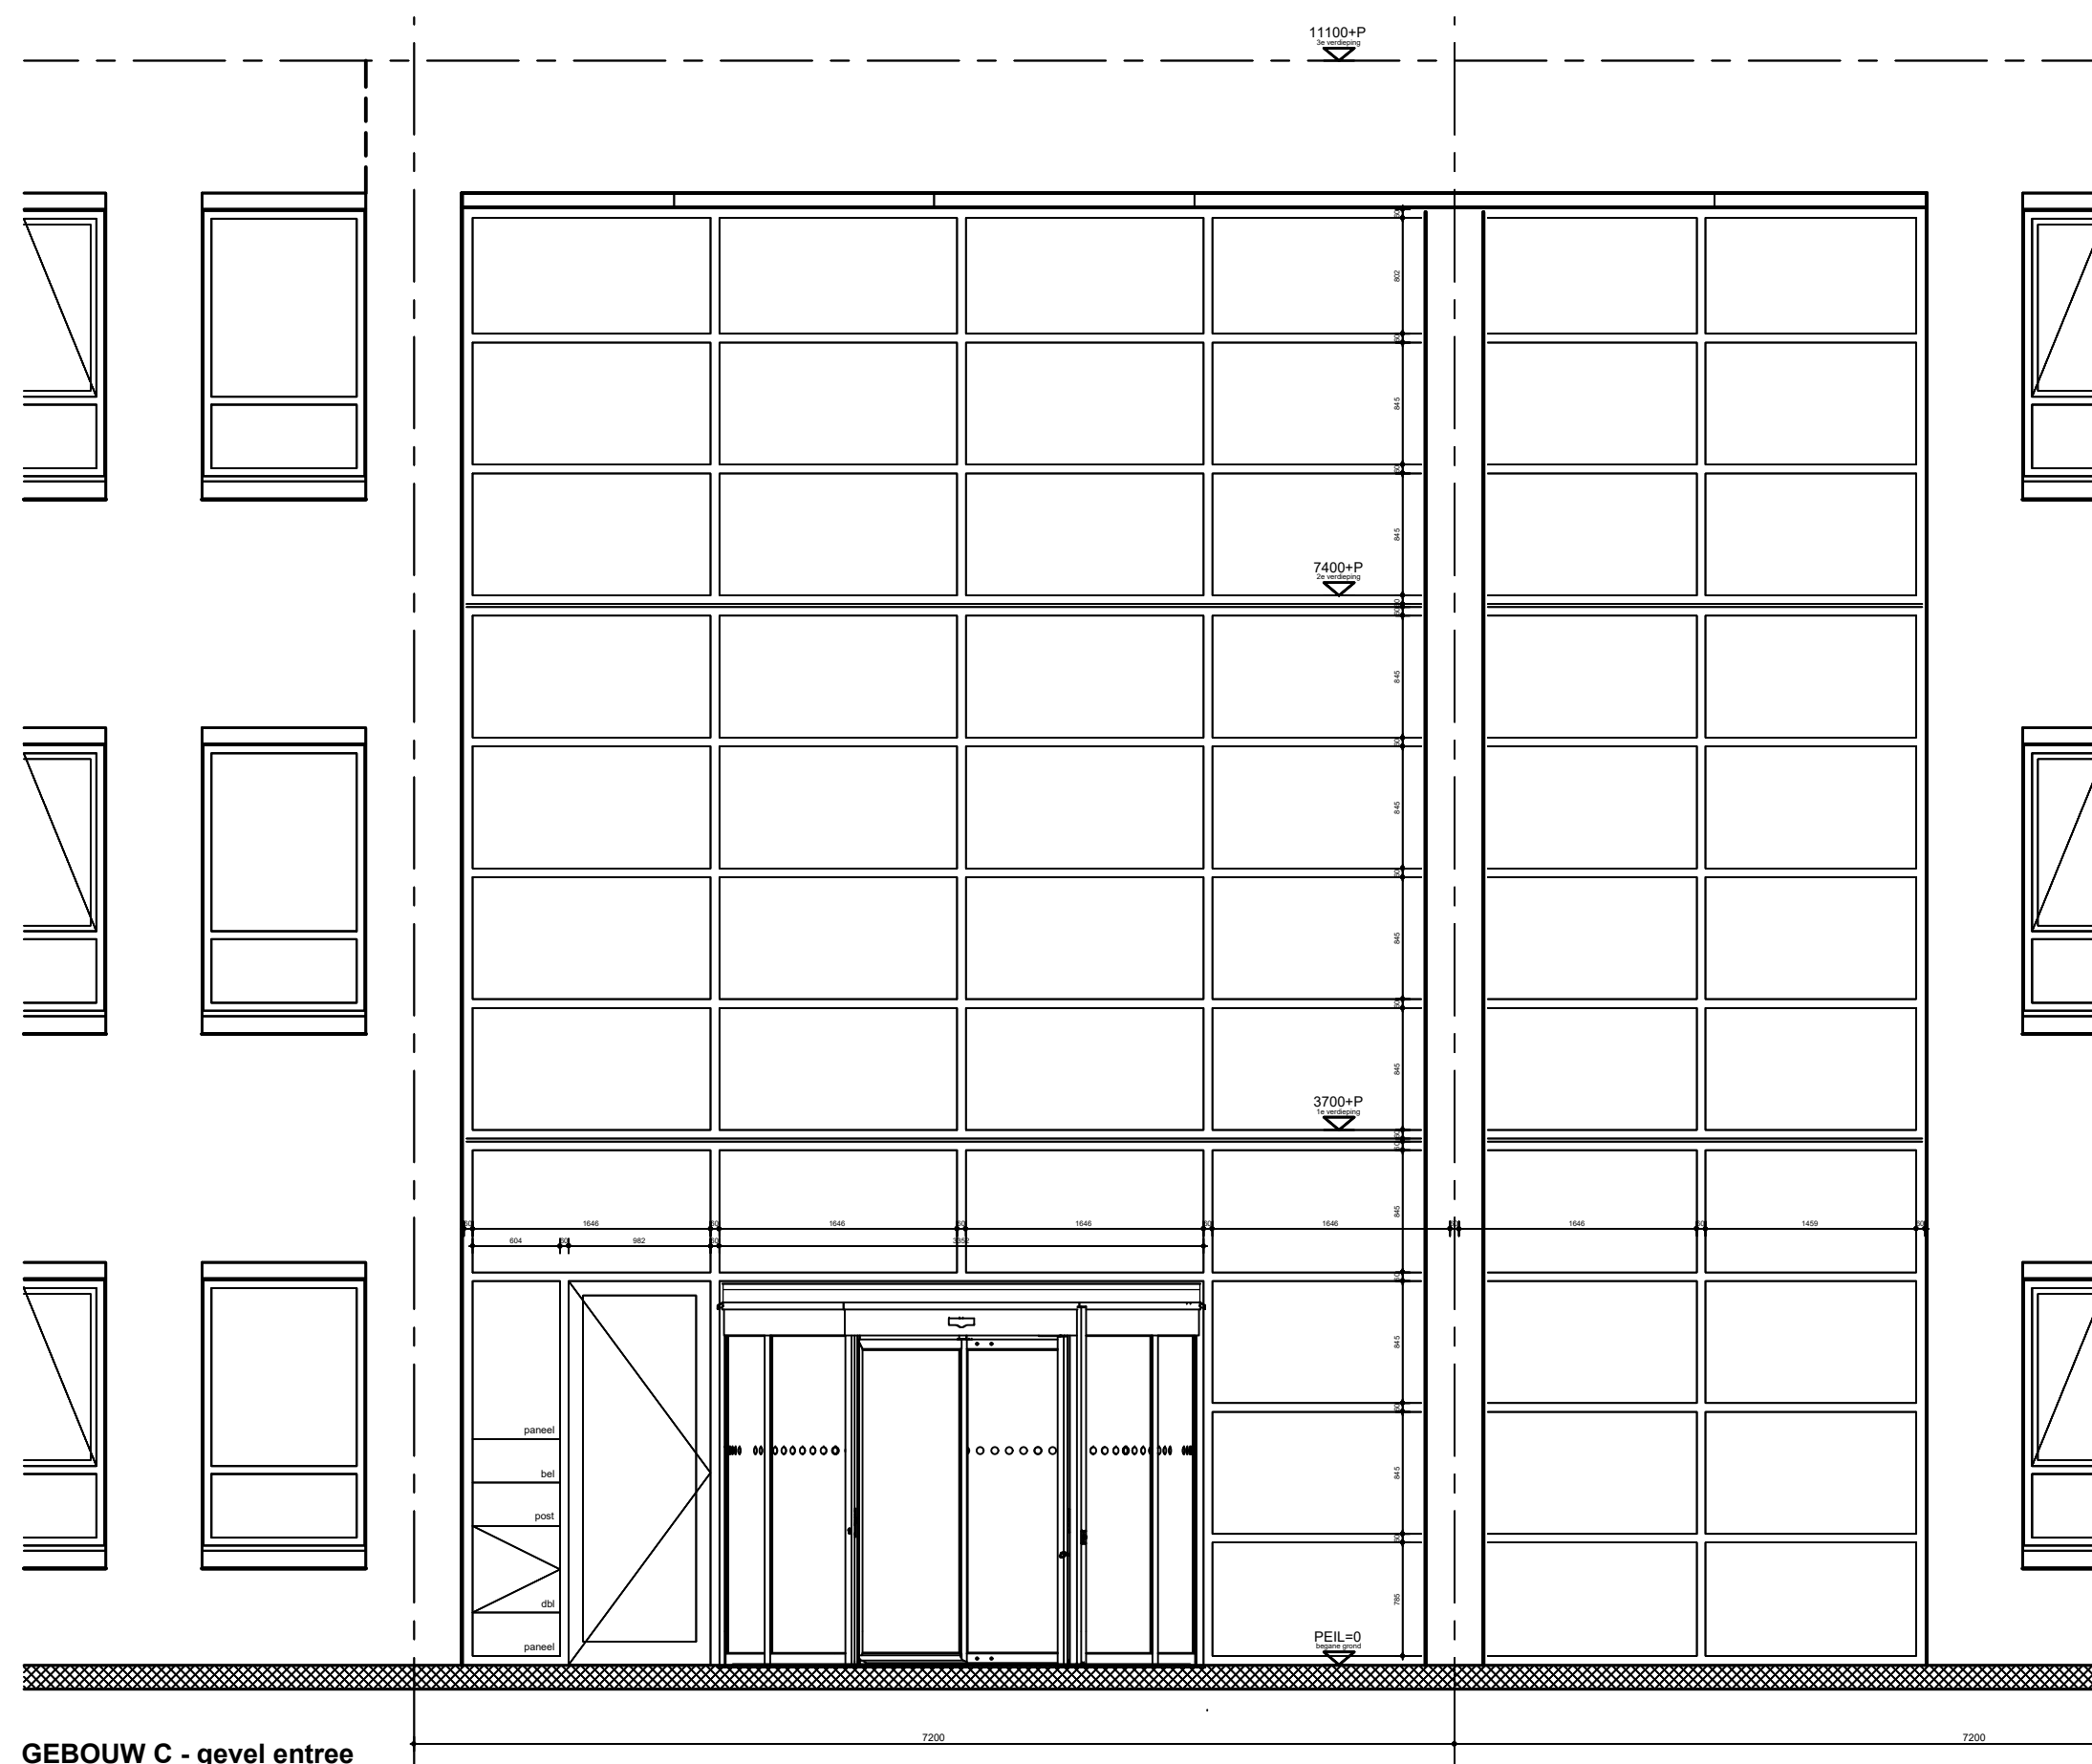

GEBOUW C - gevel entree

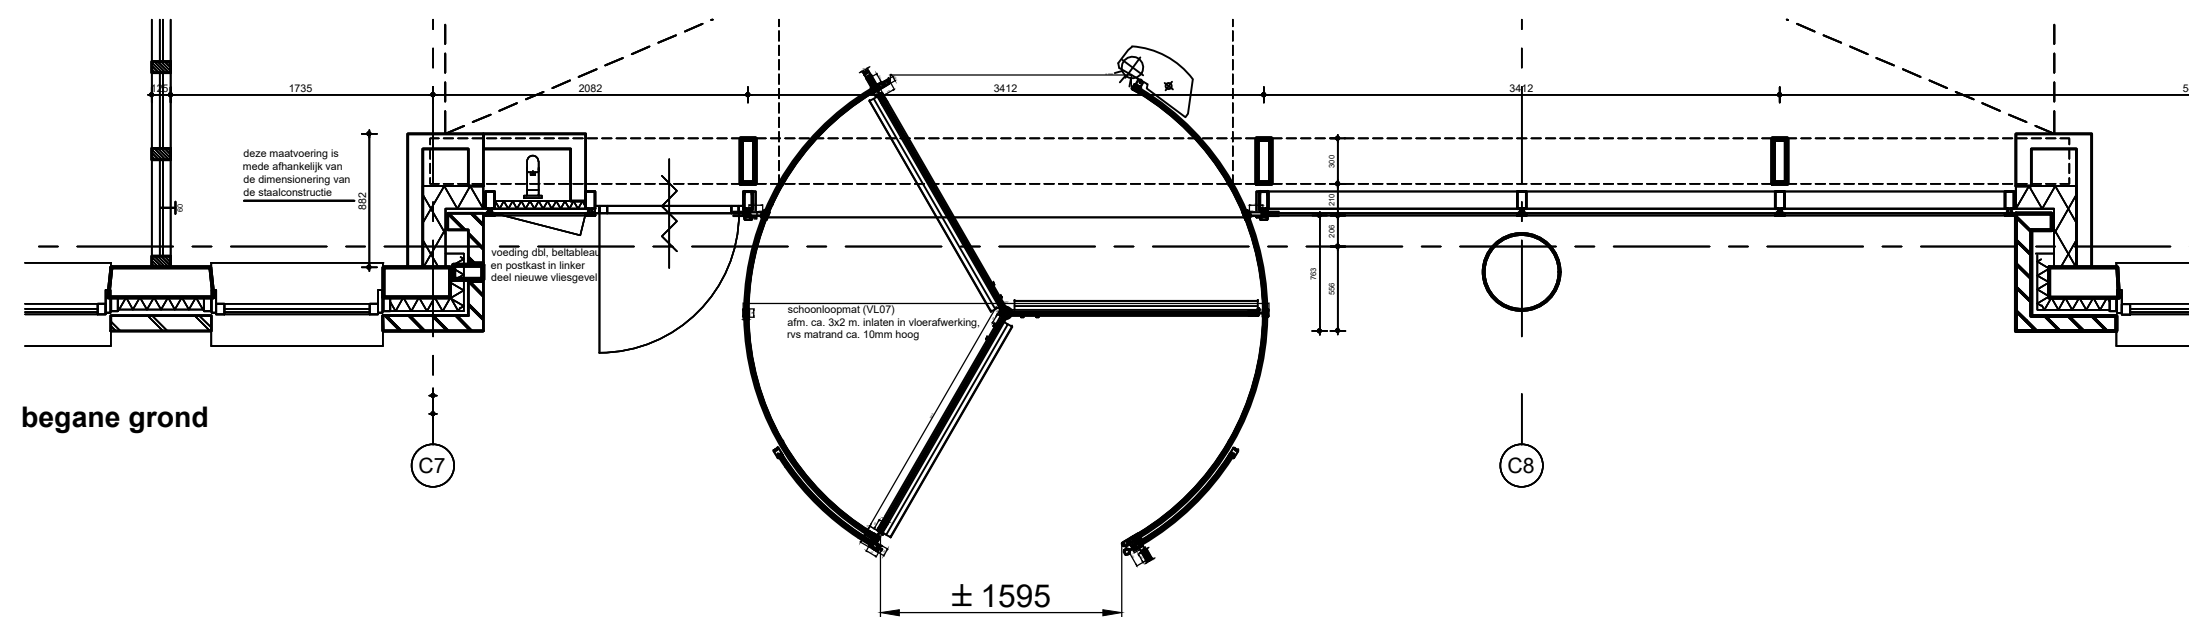

begane grond

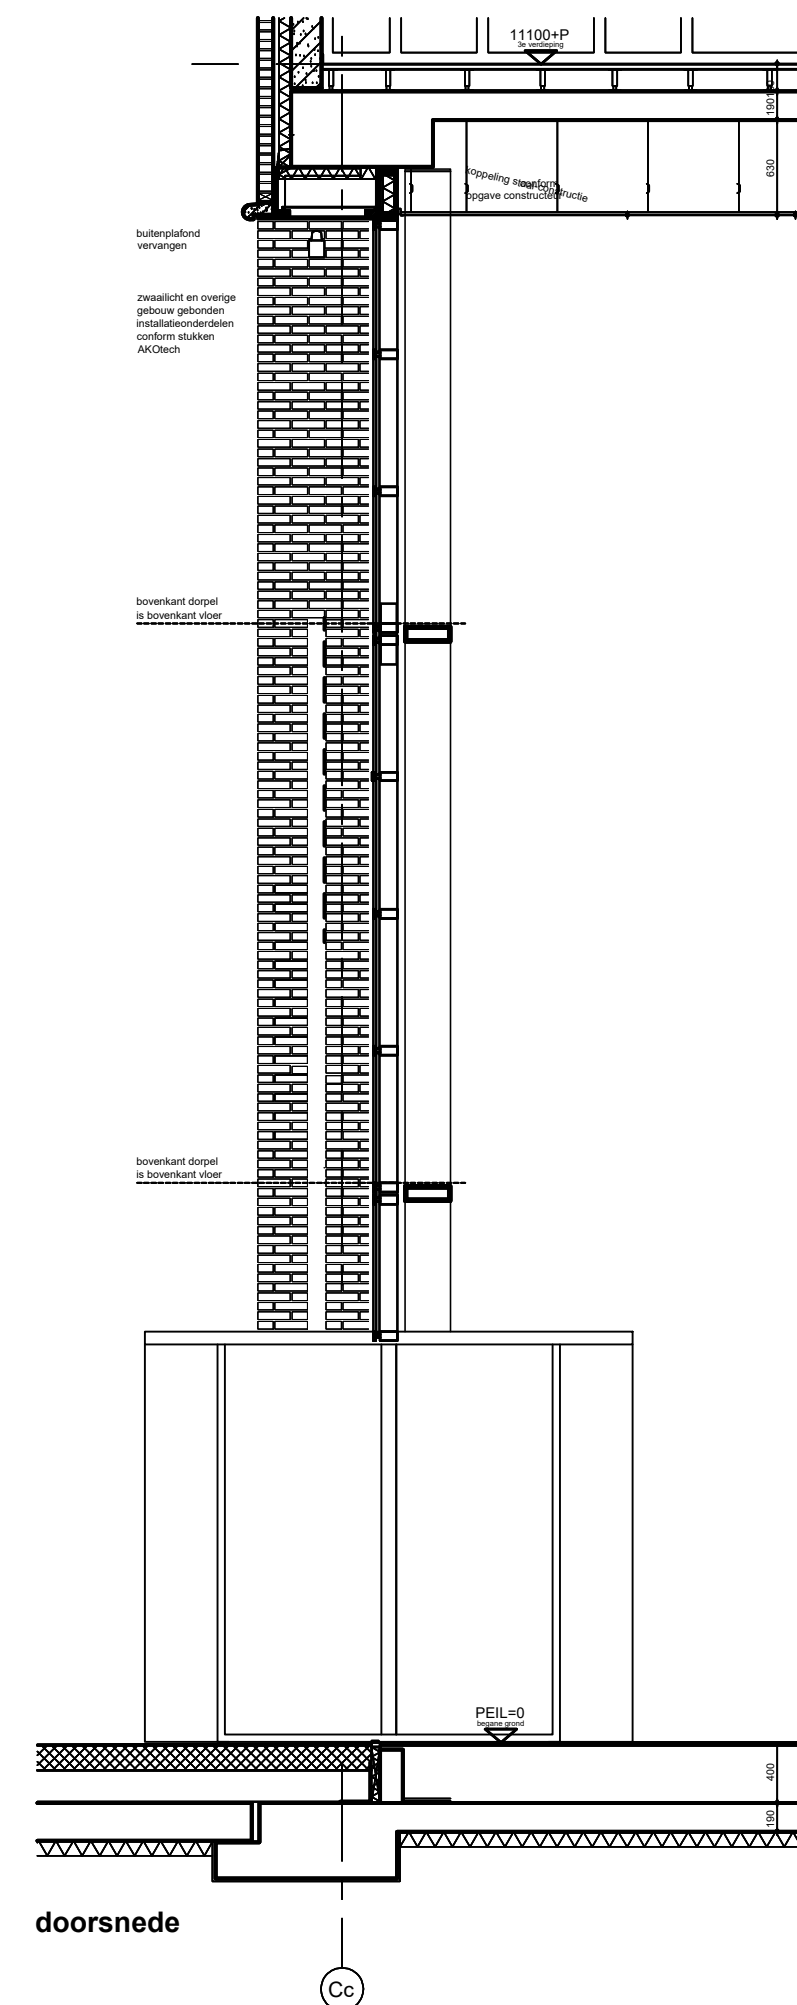

doorsnede



Project:
Hullenbergweg 81, gebouw C

Tekeningomschrijving:
Doorsnede tekening
Aansluitend terrein entree

Opdrachtgever:
Vastint

Projectfase:
Ontwerp

Datum:
18-07-2023
Gewijzigd:
18-12-2023
Schaal:
1:100
Formaat:
A2
Getekend:
SV
Tekeningnr.
C03