


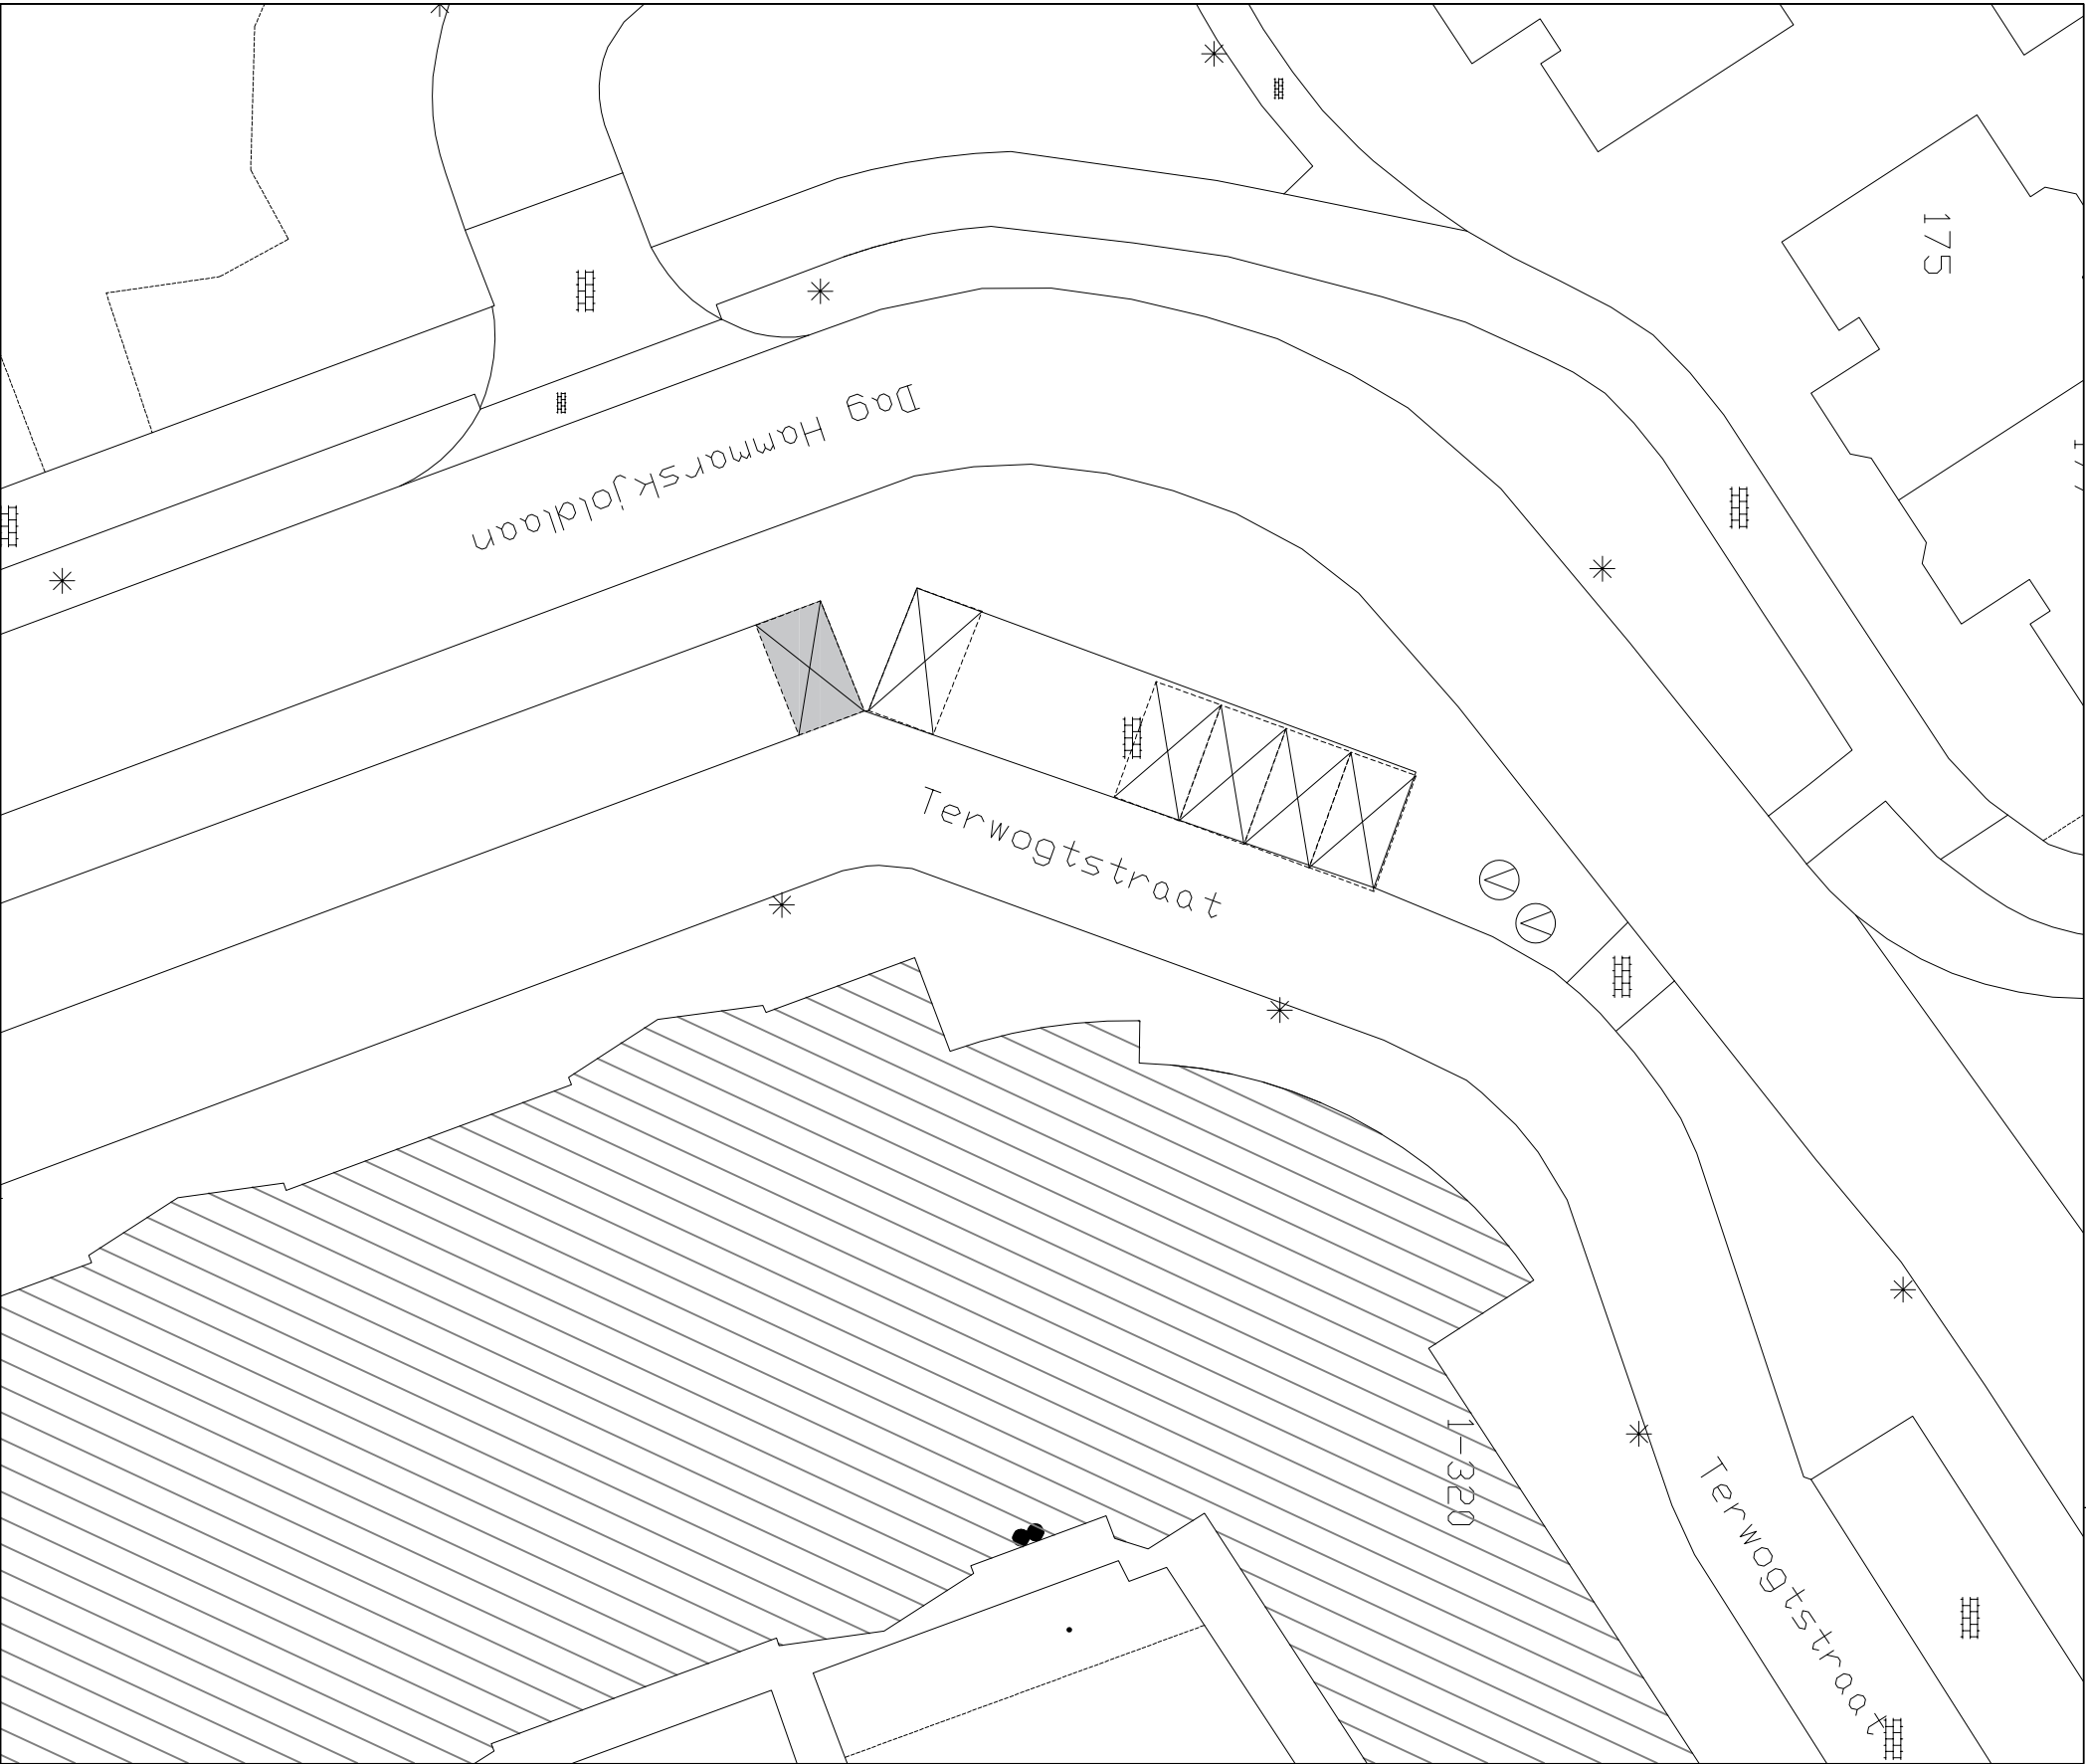

● Locatie binnen de omgeving

Bestaande gehandicapten parkeerplaats

In te richten als gehandicapten parkeerplaats

t.b.v. voertuig met kenteken 73-LL-SP

N

Alle maten in millimeters



 GEMEENTE voorne aan zee Oostzanddijk 26 Postbus 13 3220 AA HELLEVOETSLUIS Telefoon : 14 0181							
Getekend:	JB	Datum:	25-06-2024	Formaat:	A3	Schaal:	1:300
Betreft: Gehandicaptenparkeerplaats							
GPP tpv: Terwogtstraat 307, Hellevoetsluis							
Project no.:	24 - 015	Tekening no.:	021	Status:	definitief	wijziging:	0