


gedeeltelijk dempen van a-waterlopen en gedeeltelijk verbreden b-water
thv Havenstraat 11a te Standdaarbuiten

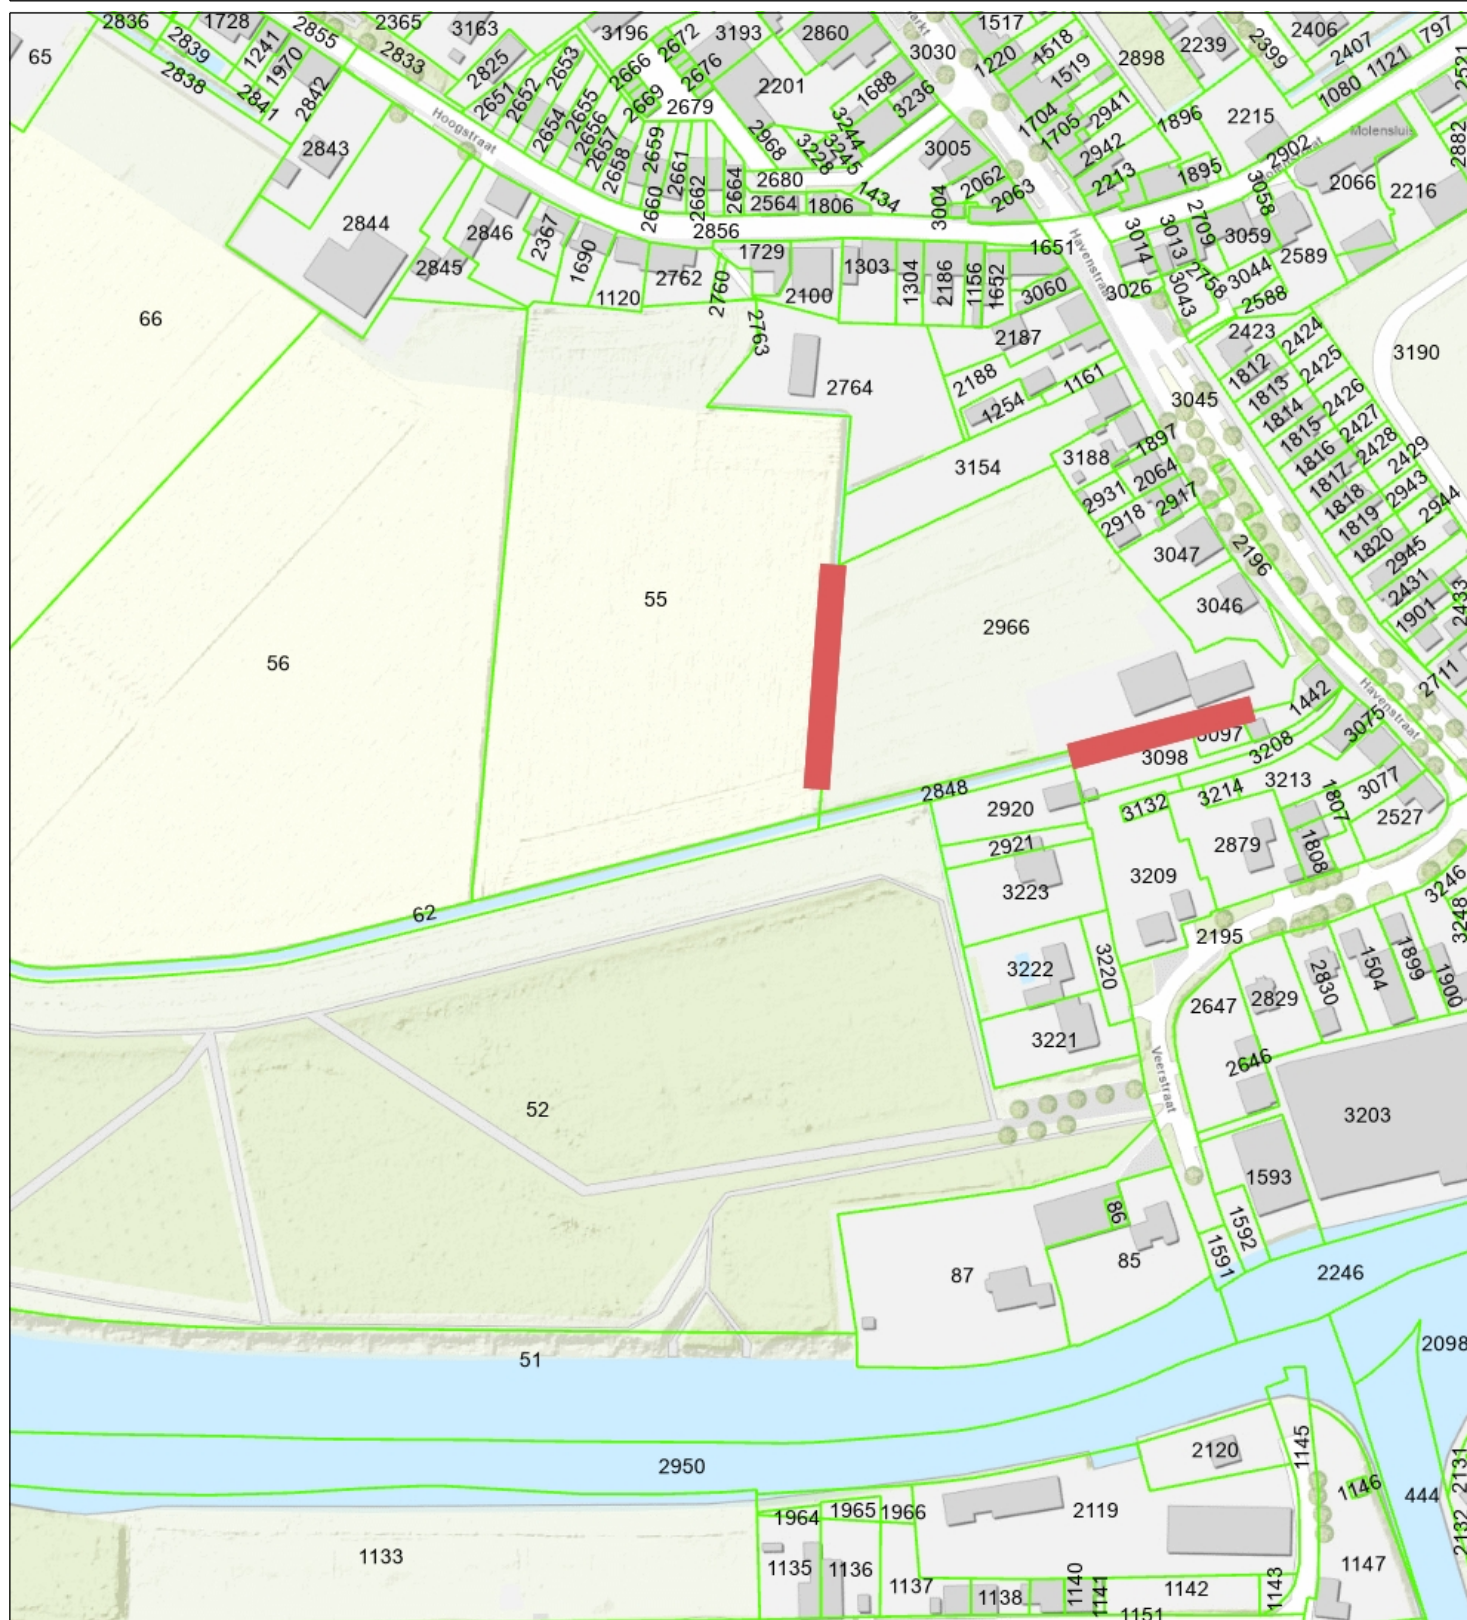

 Percelen
Topo



Waterschap
Brabantse Delta

Naam/Proces:

0652755686-B

Datum: 27-06-2024

Formaat: A4

Schaal: 1:2,500

