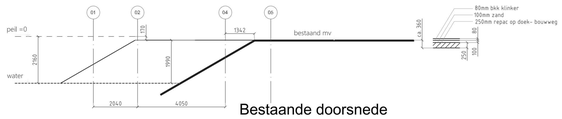


Bestaande doorsnede

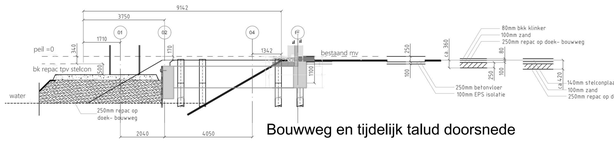


Bouwweg en tijdelijk talud doorsnede

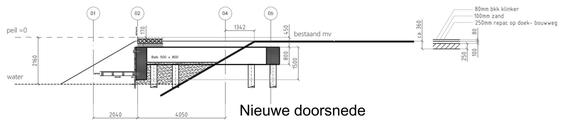


Nieuwe doorsnede

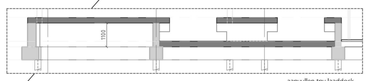

Situatie tijdelijk talud

Deel gemeente - 65m2
eigen terrein:
Maaien en frezen - ca. 4.200m2 exc. talud
Repac bouwweg tpv verharding - ca. 2.150m2
Repac bouwweg voorzijde - ca. 310m2
Repac tpv trafo station - ca. 15m2

Weegbrug - ca. 95m2
Bouw - funderingsbalken kantoor - ca. 245m2
Bouw - kelder koppelbord - ca. 34m2
Bouw - industrie - ca. 1.546m2

Aanvulling aan voorzijde tbv bouwweg ca. 340m2
excl. talud aan waterzijde

aanvullen tbv laaddock ca. 100m2 hg 1100mm

groen- bodembedekkers, niet tpv talud - ca. 250m2

verharding:
2150m2 bouwweg + 65m2 gemeente + 10m2 trafo

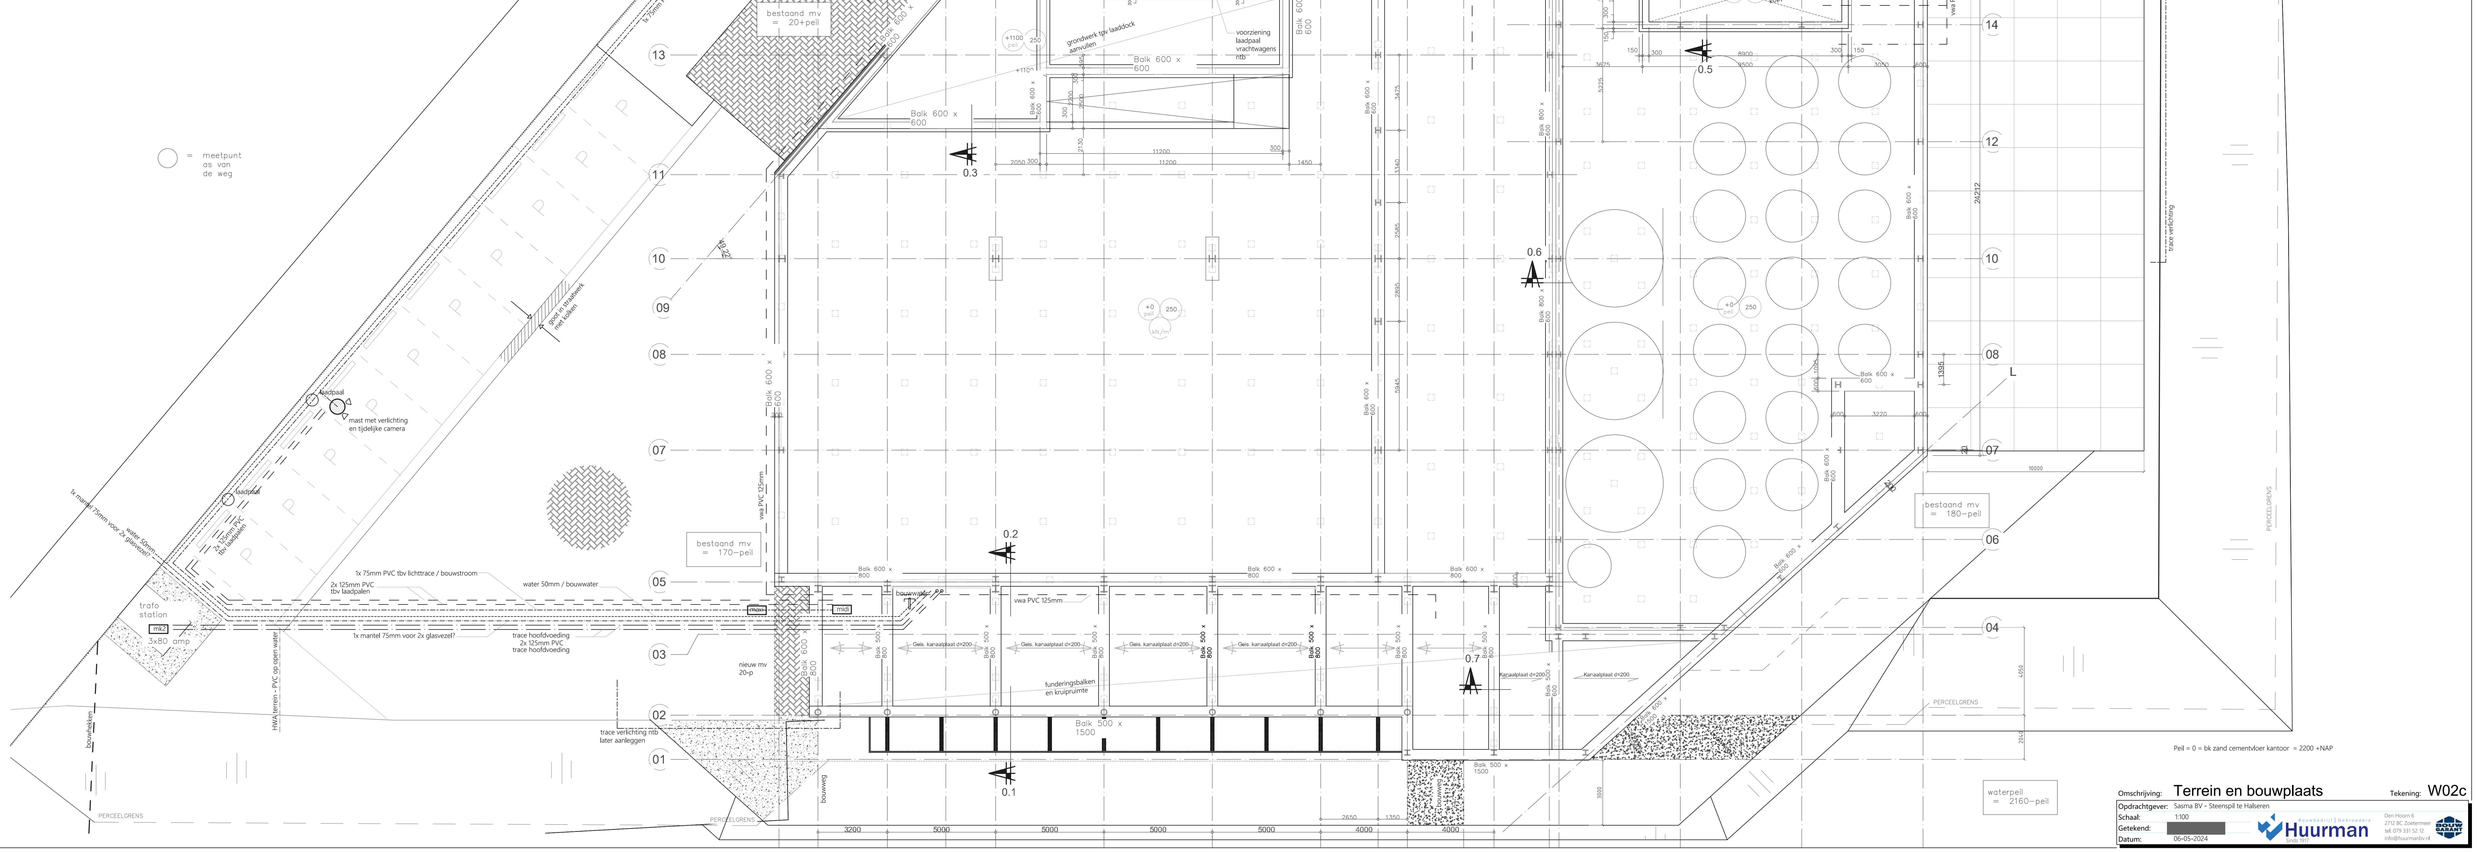


| | | | |
|---|---|---|---|
| Omschrijving: | Terrein en bouwplaats | Tekening: | W02c |
| Opdrachtgever: | Sasma BV - Steenspil te Halteren | | |
| Schaal: | 1:100 | | |
| Getekend: | | | |
| Datum: | 06-05-2024 | | |

Huurman
Den Hoorn 6
2712 BC Zoetermeer
tel: 079 331 52 12
info@huurmanbv.nl