


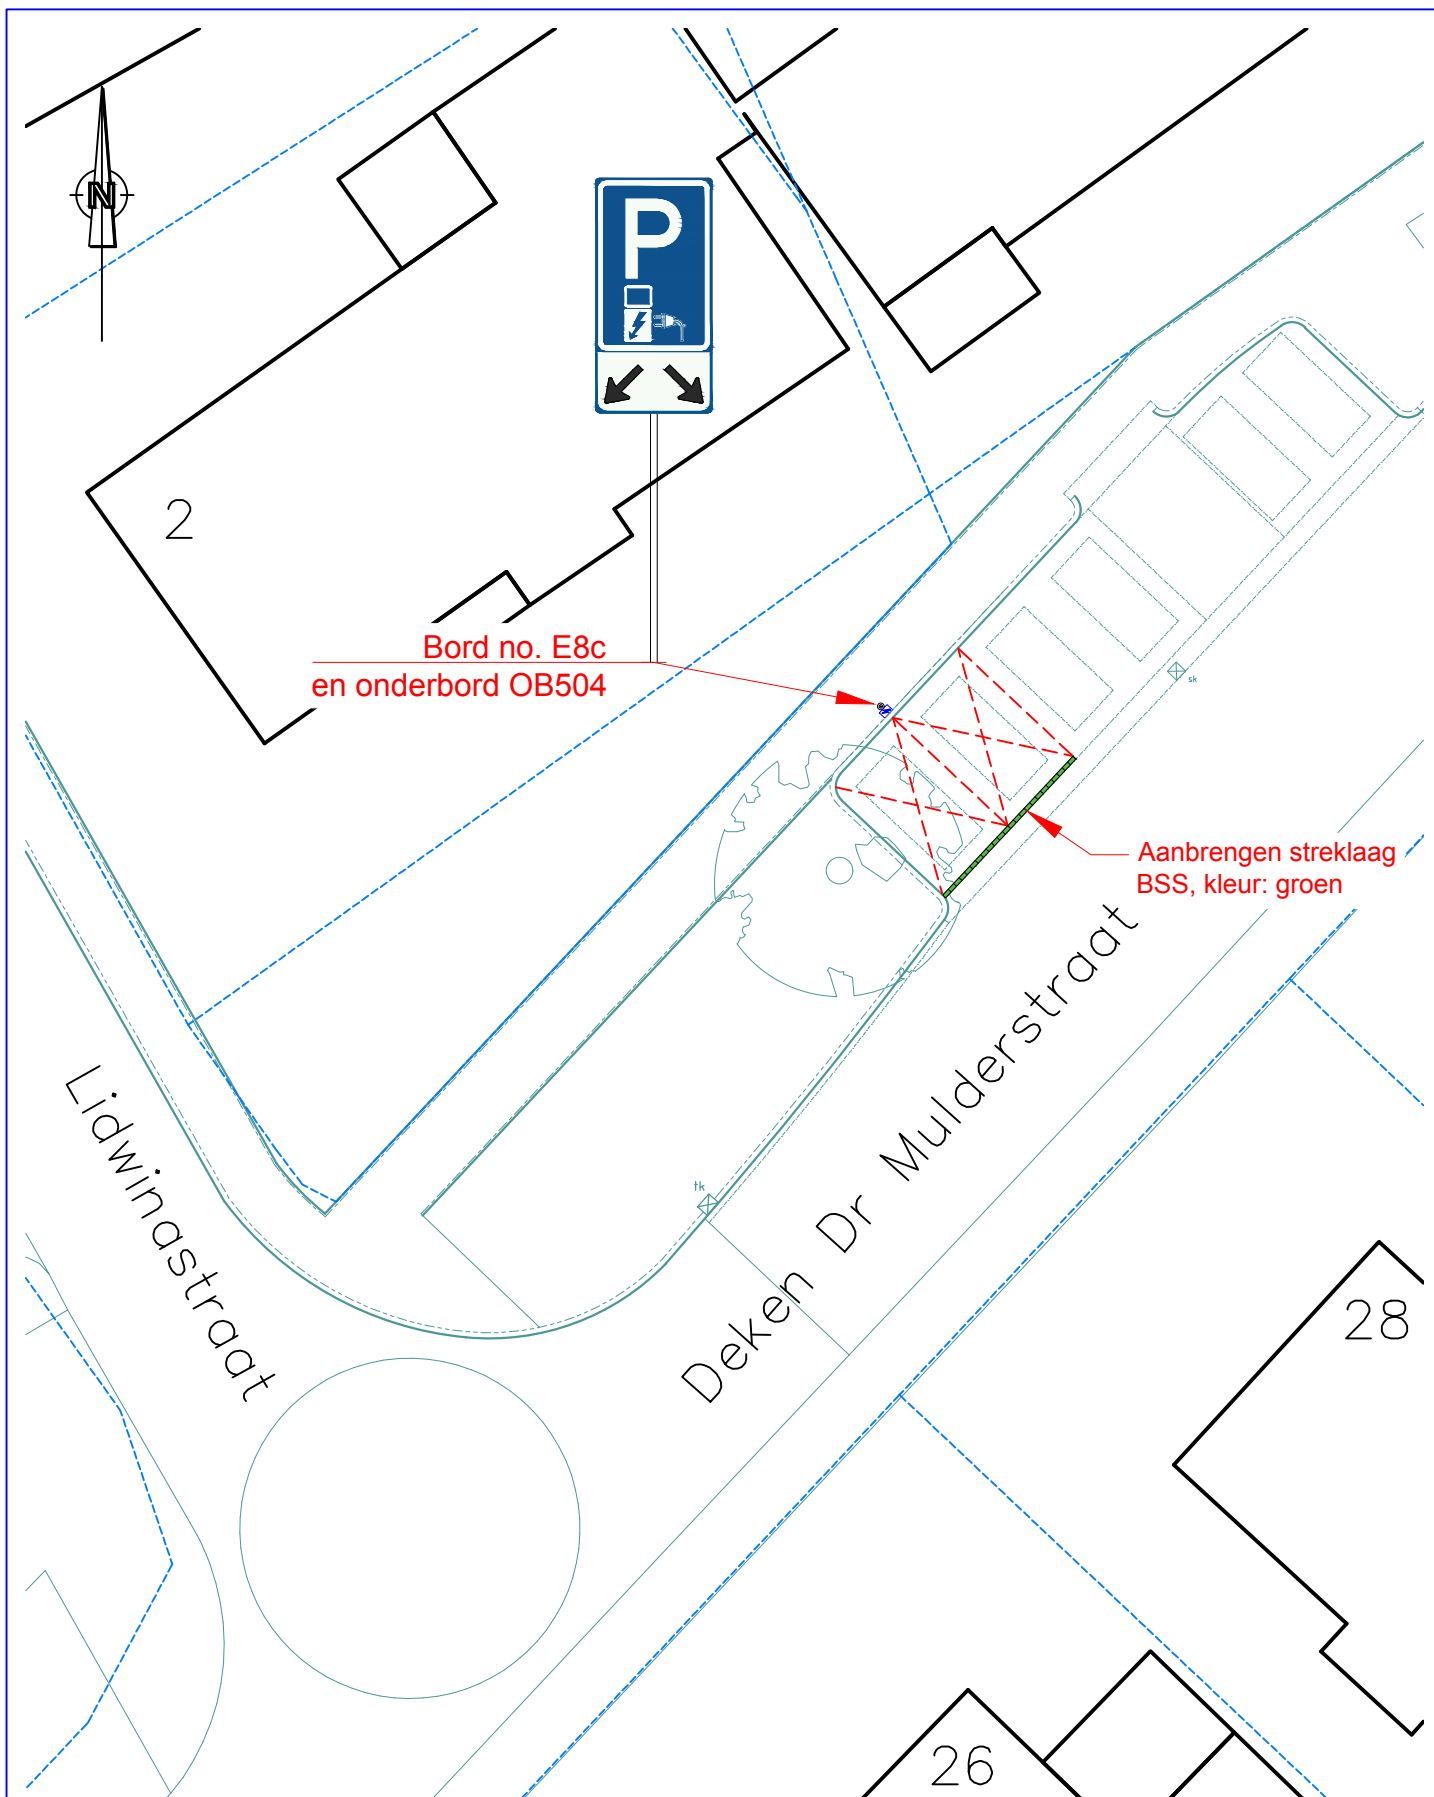

Aanwijzen parkeerplaatsen d.m.v. de borden E8c
en onderbord OB504

Deken Dr Mulderstraat t.h.v. Lidwinastraat no. 2 Bemmél



Openbare Ruimte & Vastgoed
Kinkelenburglaan 6, tel.: (026) 32 60 111
Postbus 15, fax: (0481) 46 46 31
6680 AA Bemmél. email: gemeente@lingewaard.nl