


VERKLARING: NIEUWE SITUATIE

- * ASFALTVERHARDING FIETSPADEN:**
ASFALT VERHARDING FIETSPAD ROOD
 De opbouw van de verharding:
 o 30 mm deklaag AC 8 surf DL-B zwart asfalt met minimaal 3% rood pigment.
 o 70 mm onderlaag AC 22 Base OL-B
 o 250 mm menggranulaat 0/31,5, met een overbreedte van 0.25m ten opzichte van kant verharding.
 o 400 mm zand voor zandbed. Het zandbed aanbrengen met een overbreedte van 0.25m ten opzichte van het puinbed.
- * ELEMENTVERHARDINGEN:**
HERSTRATEN MOLGOOT, KEIFORMAAT 5 STREKLAGEN, KLEUR GRIJS
- * KANTOPSLUITINGEN:**
OPSLUITBAND 120x250MM., KLEUR GRIJS
RWSBAND 110/220x250MM., KLEUR GRIJS
- * MARKERING:**
MARKERING LANGS STREEP DOORGETROKKEN, BREED 0,10 M
MARKERING LANGS STREEP 0,5-0,5, BREED 0,10 M
MARKERING LANGS STREEP 0.30-2.70, BREED 0,10 M
MARKERING FIGURATIE, VOORRANGSDRIEHOEK
- * BEBORDING:**
VERWIJDEREN BEBORDINGSPAAL EN BEBORDING
VERWIJDEREN SCHIKHEK EN VERVANGEN DOOR EEN KLEINERE
PLAATSEN BEBORDING
- * GROEN:**
VERWIJDEREN HAAG
PLANTEN HAAG MET PAAL EN DRAAD

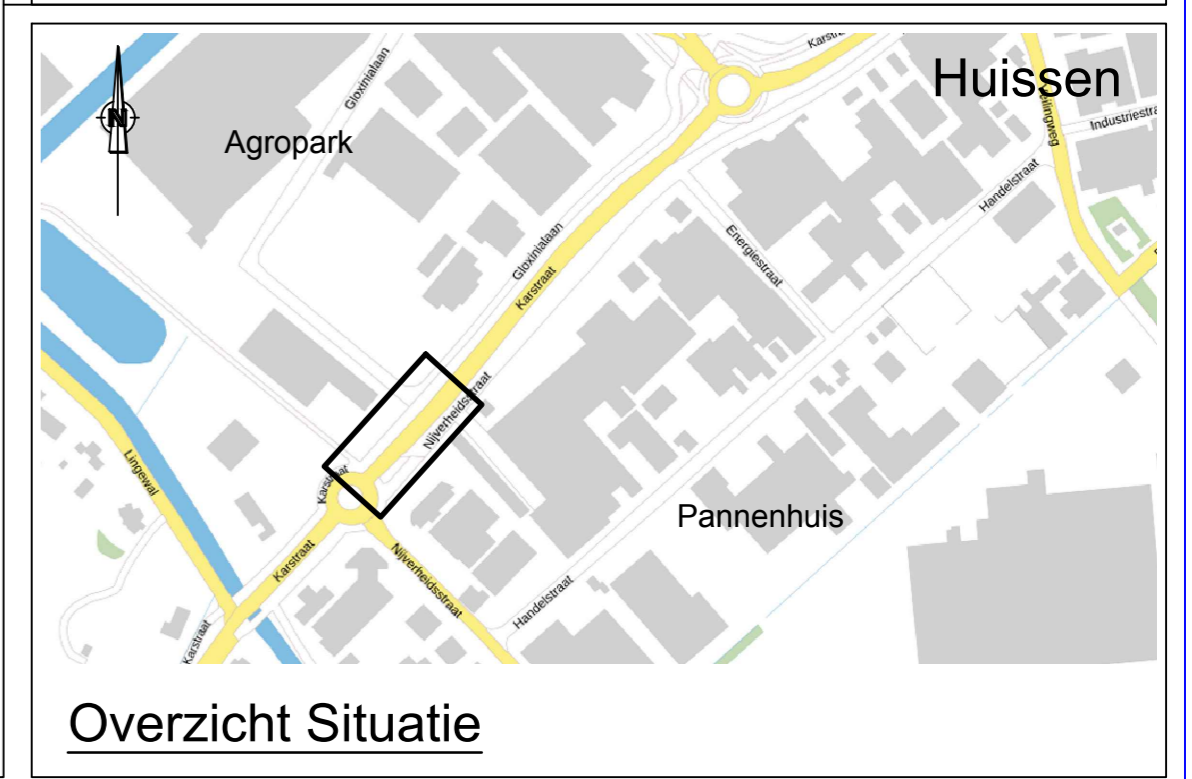

4						
3						
2						
1						
Nr.	Datum	Get.	Omschrijving			
↑ Wijzigingen ↓						
Project: HUISSEN						Getekend: BL!...
Onderdeel: KARSTRAAT						Datum : 15-05-2024
Rotonde Nijverheidsstraat tot Gloxinialaan VERBREDING FIETSPAD						Gewijzigd:
						Datum :
						Maten in : m
						Schaal : 1: 200
Gemeente Lingewaard, Kinkelenburglaan 6, Postbus 15, 6680 AA Bemmel.						Status : Definitief
						Blad nr. : 1
tel.: (026) 32 60 111 fax: (0481) 46 46 31 email: gemeente@lingewaard.nl						Tek. nr.:
team: Openbare Ruimte & Vastgoed						BUJ4-1-6-815-05-2024

Bestandsnaam: C:\CHIE\Werknemers\hulstern\Bouwgroep\4 - Huissen\4-1-6-815-05-2024\Verharding Fietspad\Verharding Fietspad Karstraat Huissen - Nijverheidsstraat - Gloxinialaan.dwg