


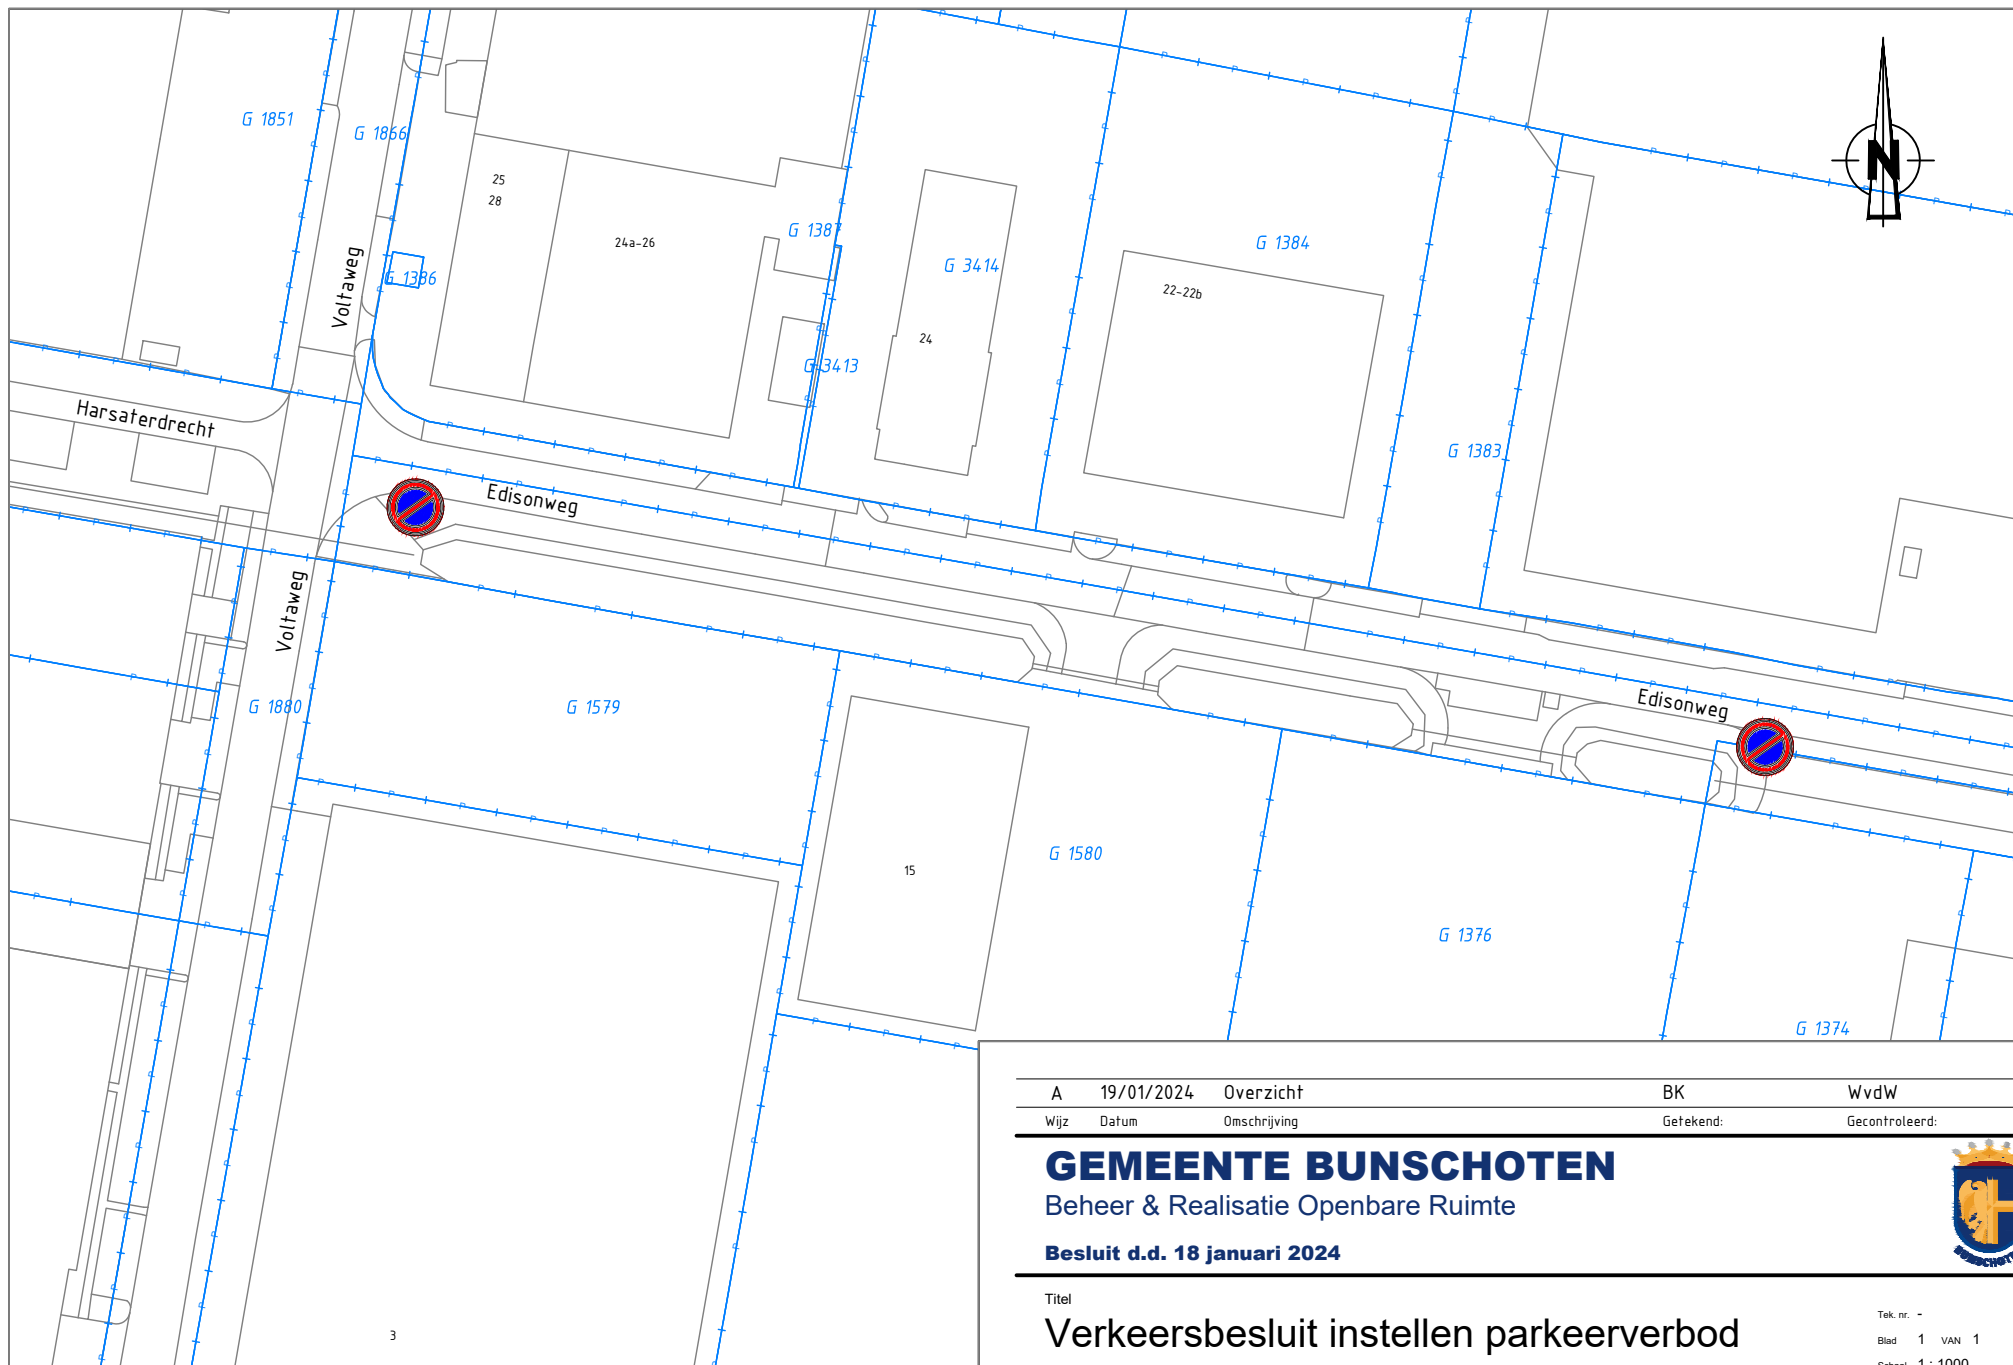

A 19/01/2024 Overzicht
Wijz Datum Omschrijving

BK WvdW
Gefekend: Gecontroleerd:

GEMEENTE BUNSCHOTEN

Beheer & Realisatie Openbare Ruimte

Besluit d.d. 18 januari 2024

Titel

Verkeersbesluit instellen parkeerverbod
Westzijde Edisonweg

Tek. nr. -
Blad 1 VAN 1
Schaal 1 : 1000
Form. A4

