

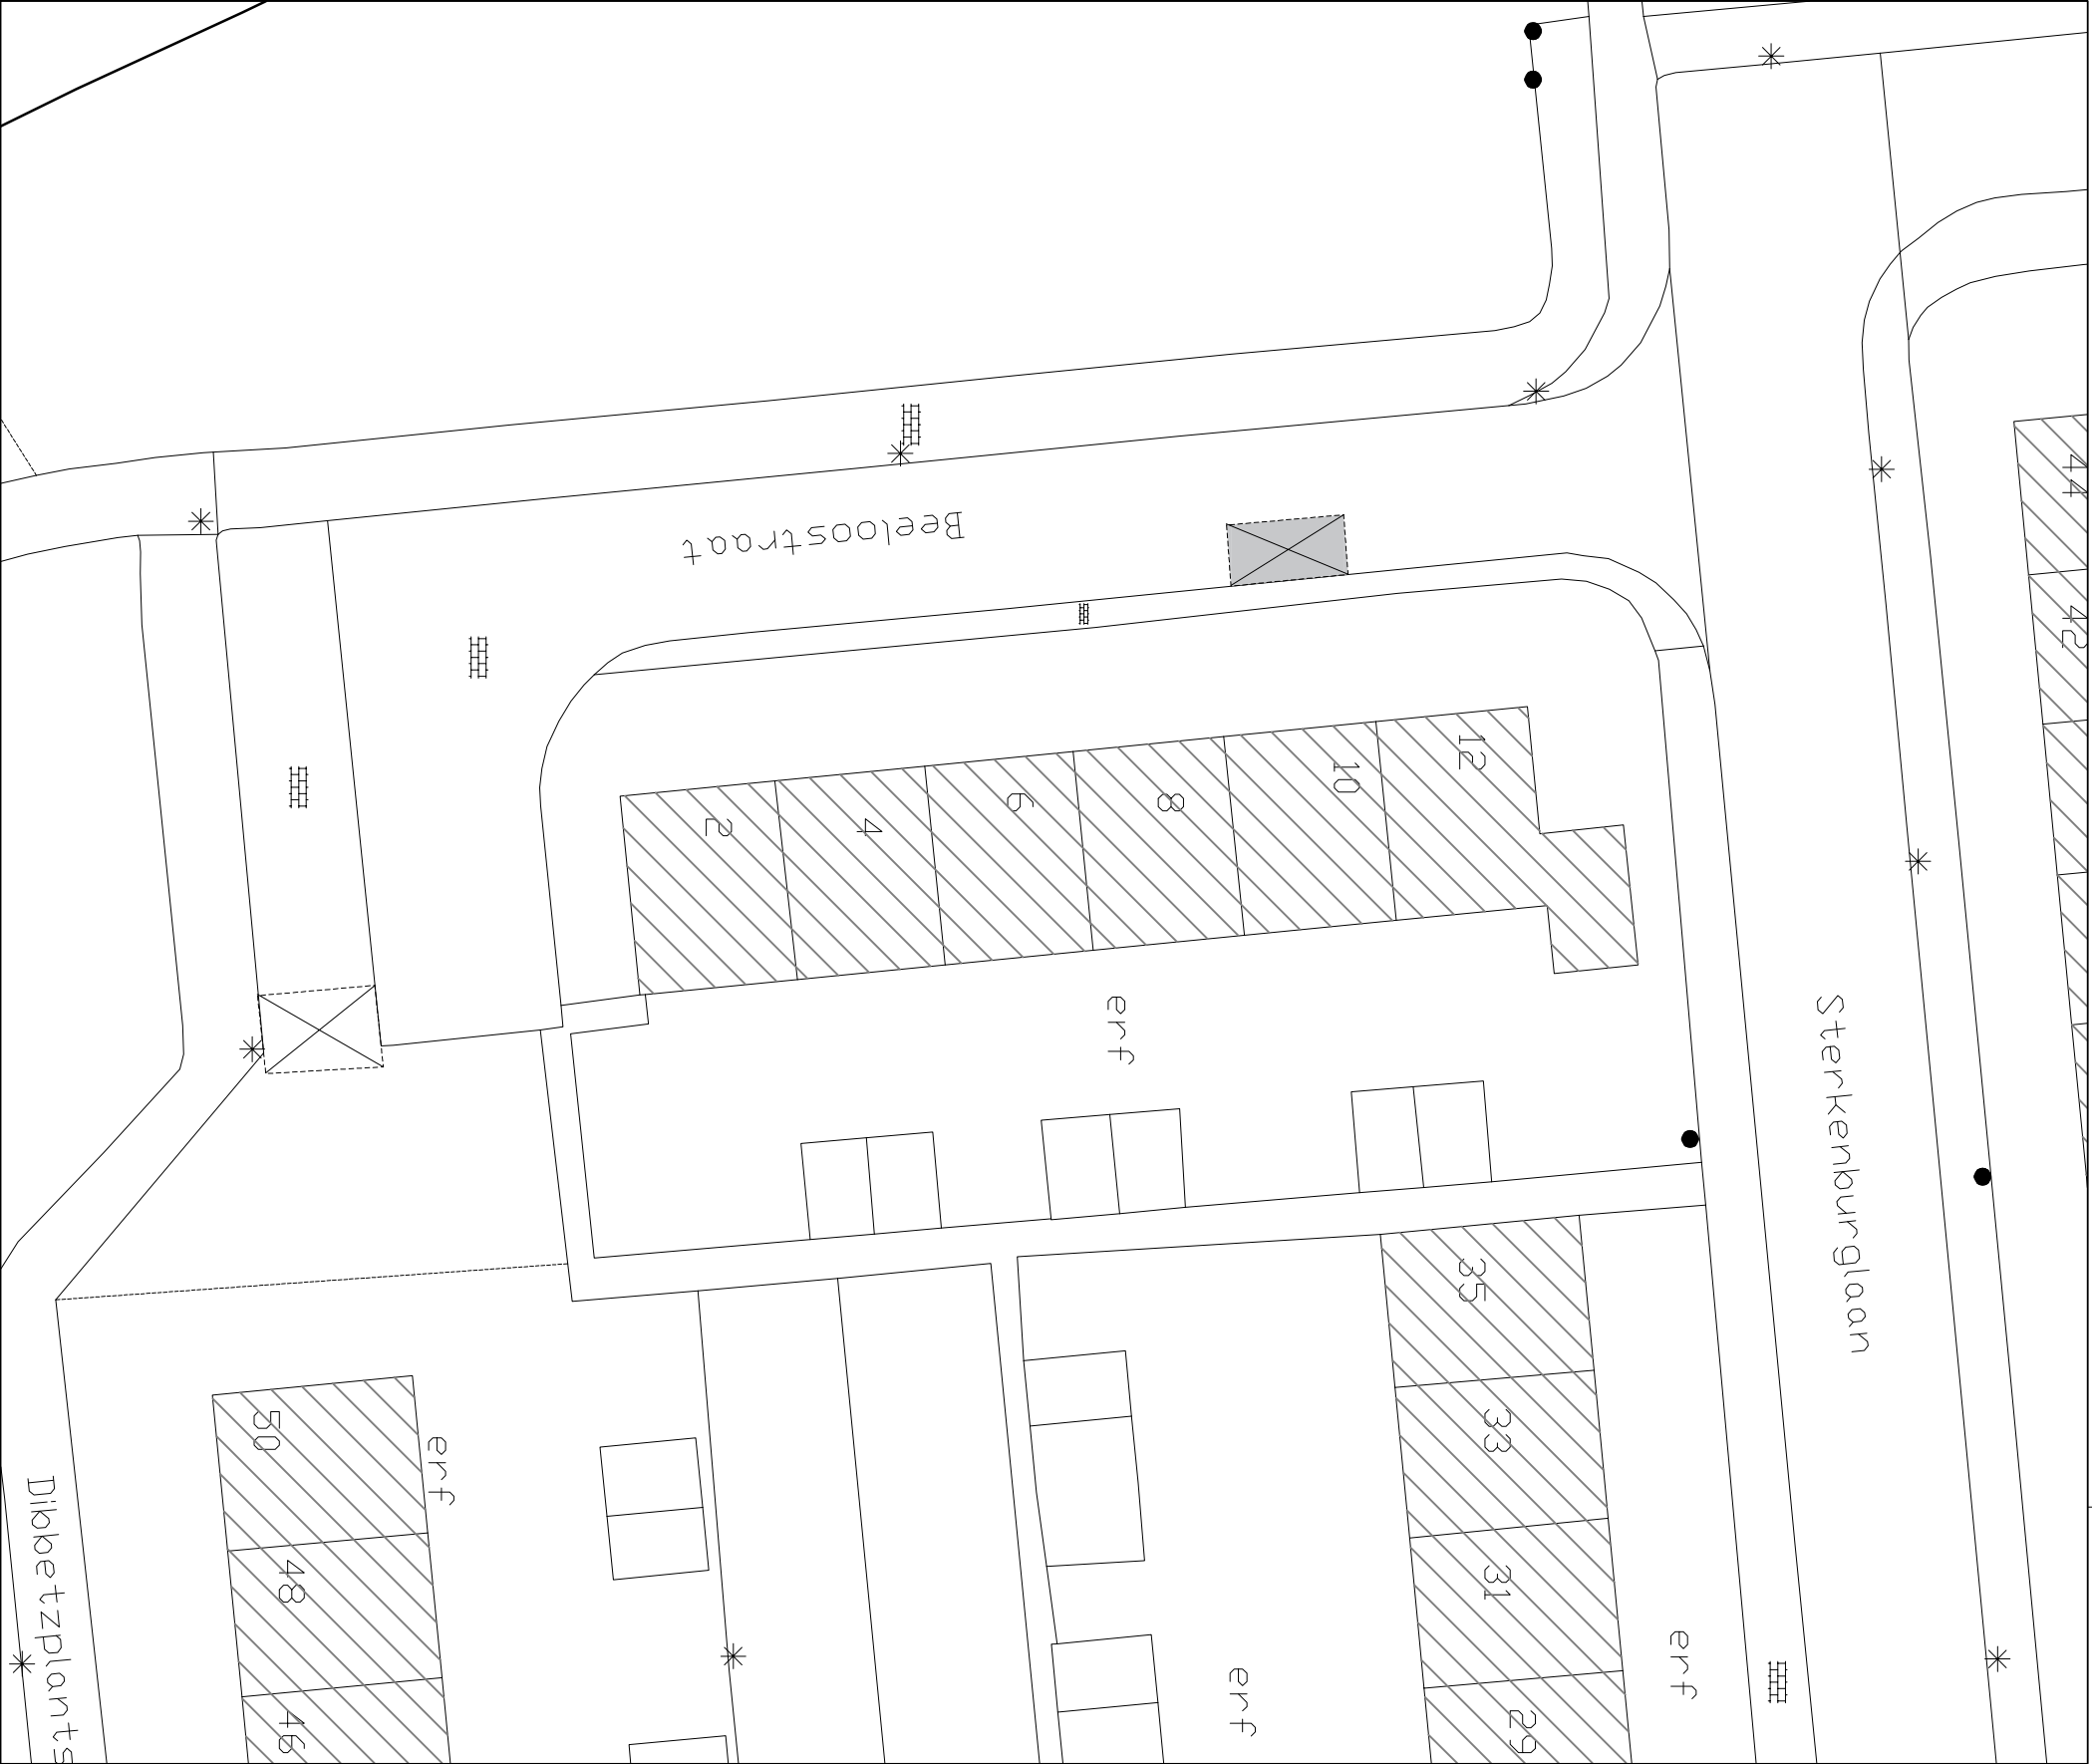


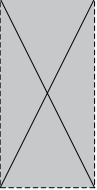


● Locatie binnen de omgeving

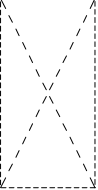

**Bestaande gehandicapten parkeerplaats**

In te richten als gehandicapten parkeerplaats

t.b.v. voertuig met kenteken

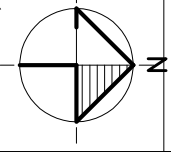

Alle maten in millimeters

0

1000

5000

|   |          |                                                                               |            |          |            |            |       |
|---|----------|-------------------------------------------------------------------------------|------------|----------|------------|------------|-------|
|  <div><div>GEMEENTE</div><div>voorne aan zee</div></div> |          | Oostzanddijk 26<br>Postbus 13<br>3220 AA HELLEVOETSLUIS<br>Telefoon : 14 0181 |            |          |            |            |       |
| Getekend:   | JB       | Datum:                                                                        | 25-06-2024 | Formaat: | A3         | Schaal:    | 1:300 |
| Betreft:   |          | Gehandicaptenparkeerplaats                                                    |            |          |            |            |       |
| GPP tpv:   |          | Beeloostraat nabij 10, Hellevoetsluis                                         |            |          |            |            |       |
| Project no.:   | 24 - 015 | Tekening no.:                                                                 | 022        | Status:  | definitief | wijziging: | 0     |