

55-69A





23

1-21

Diamantplein

Topaaslaan

Robijnstraat

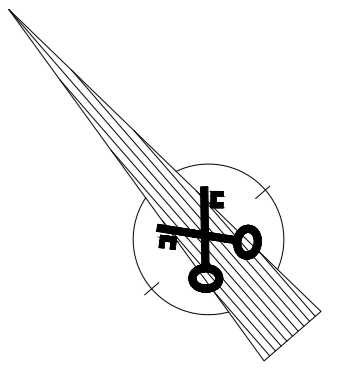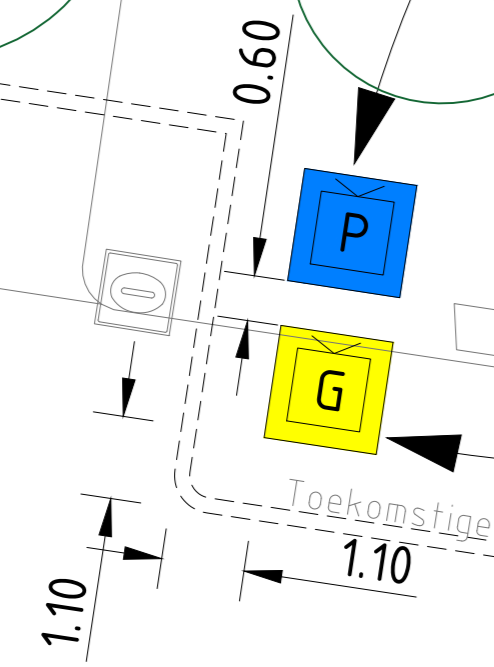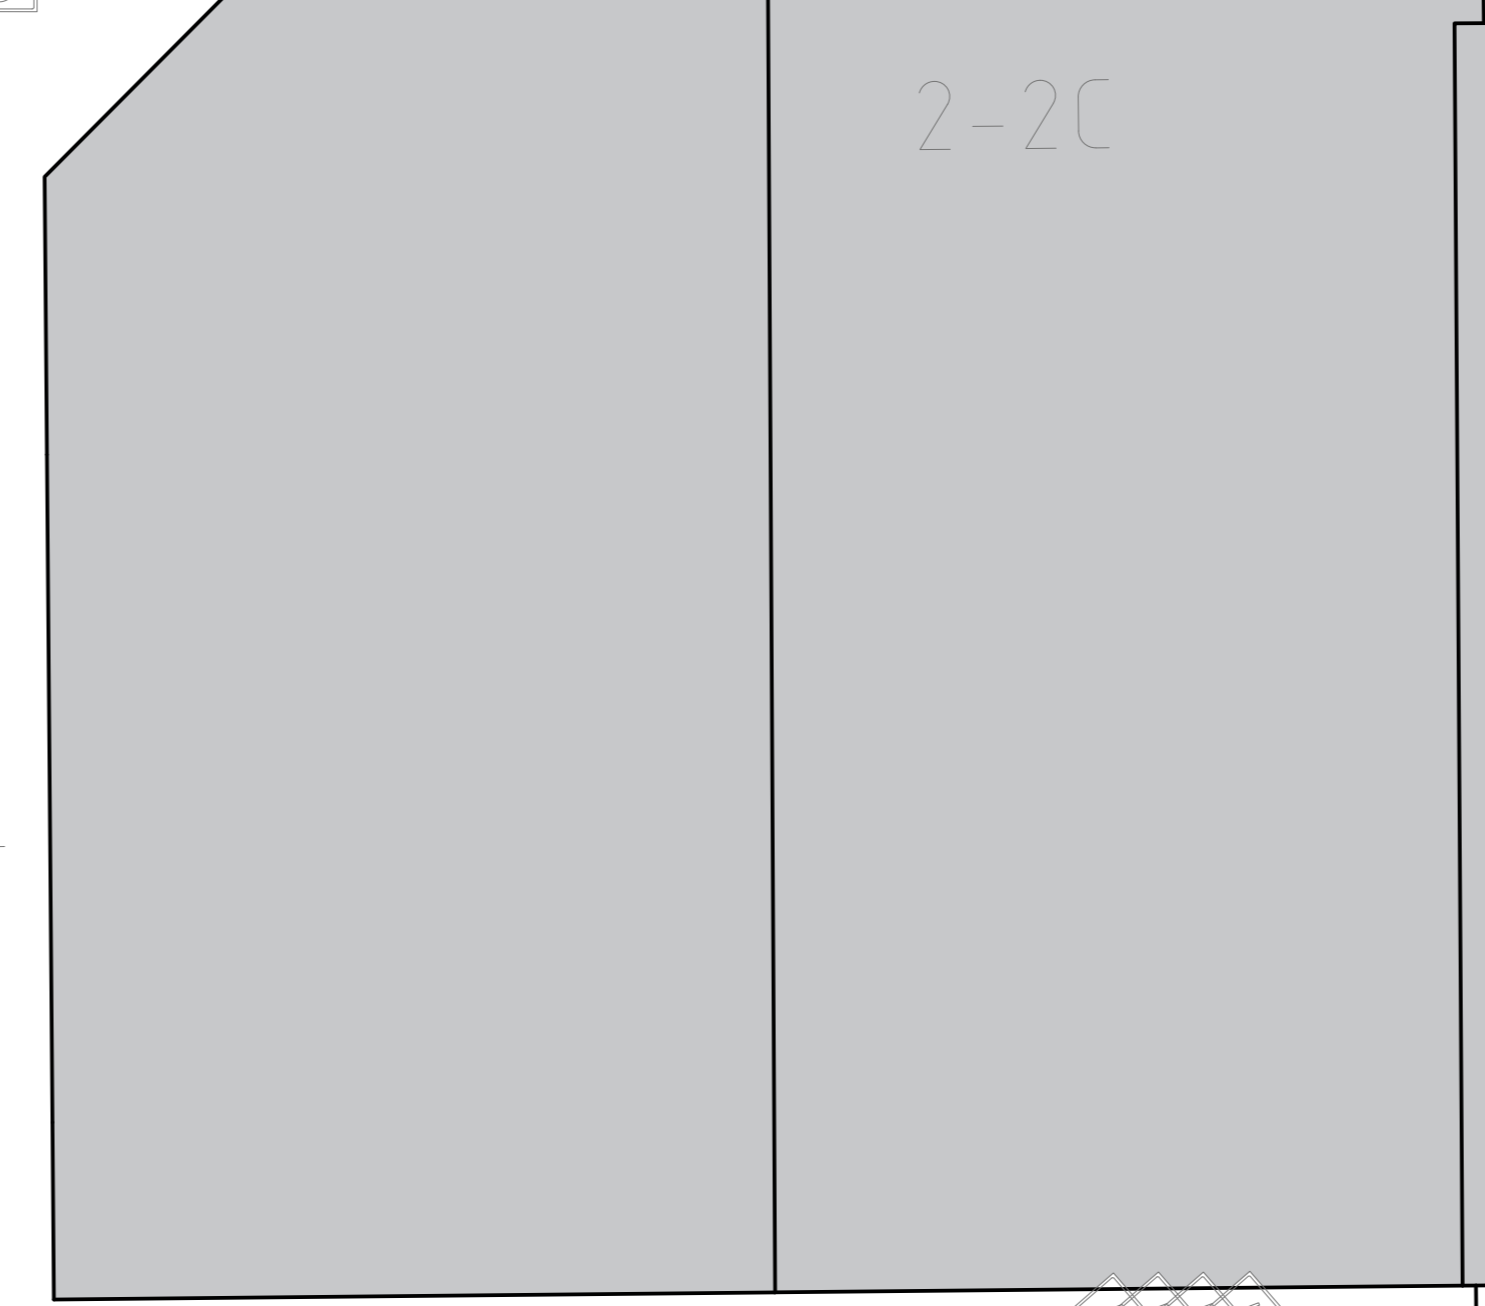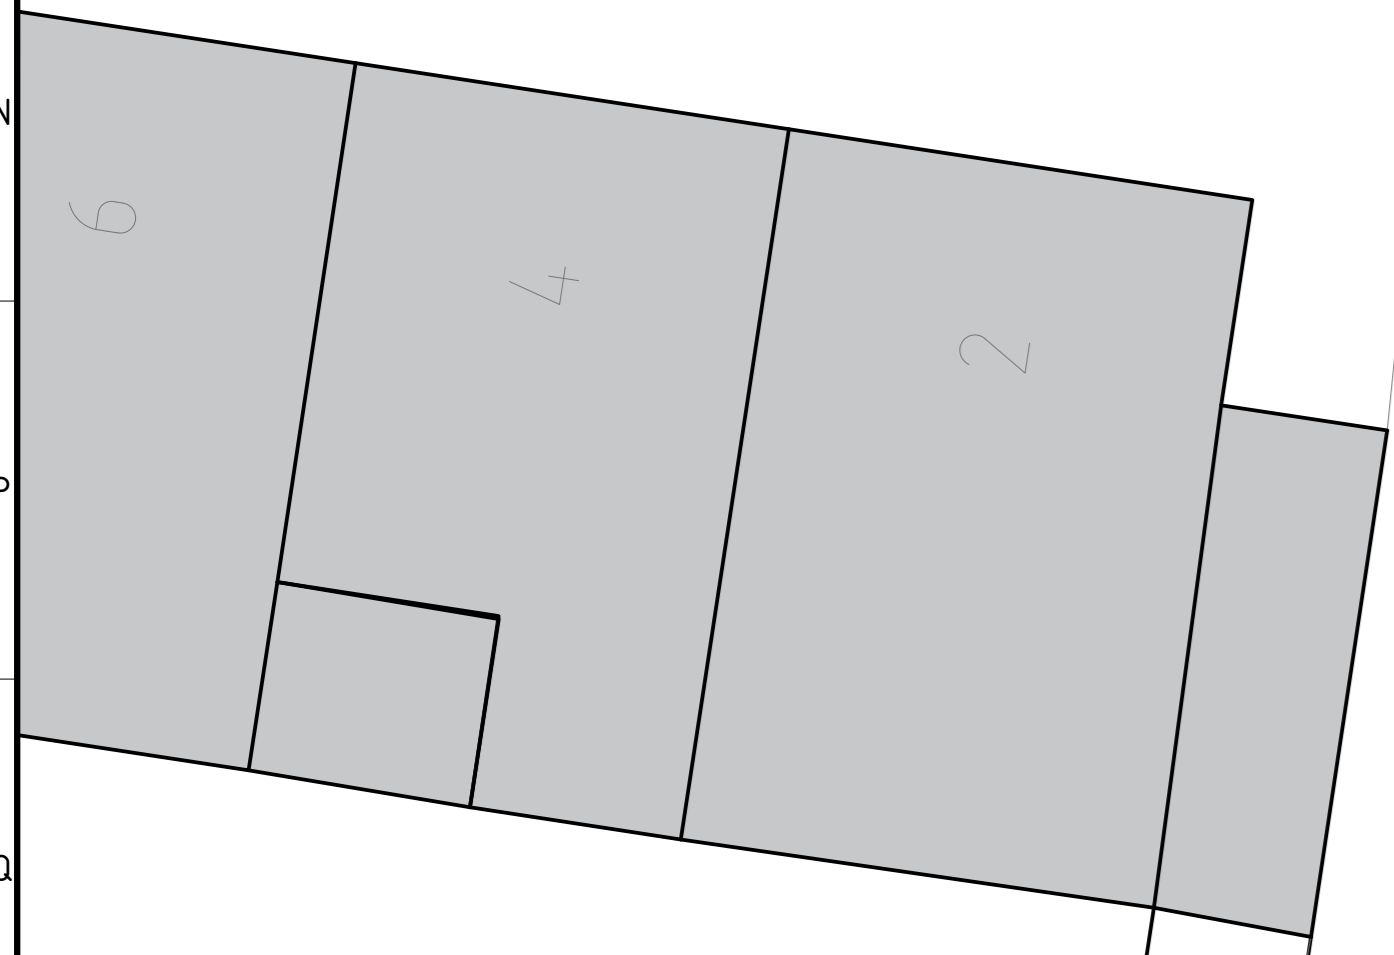

Maten in meters, tenzij anders vermeld
 Materiaalmaten in mm, tenzij anders vermeld
 Peilmaten in meters t.o.v. N.A.P., tenzij anders vermeld
 Diameters in mm, tenzij anders vermeld

Project Herinrichting Diamantplein Omschrijving Verplaatsing ondergrondse containers naar Topaaslaan 1 x papier en 1 x glas						
Ontekend door E. Lefebvre Datum ontwerp 24-01-2023	Gecontroleerd door R. Kardol Gezien door A. Erköc	Blad 1	Kavel 1	Documentsoort Tekening Formaat A0	Documentstatus Definitief Controlemoment -	Projectnummer - Documentnummer 19RIB003-01
Gemeente Leiden Projectleider: Toon Raaijmakers		Leiden Postbus 9100, 2300 PC Leiden		Stadsplanners 1 Documentnummer: 19RIB003-01		