
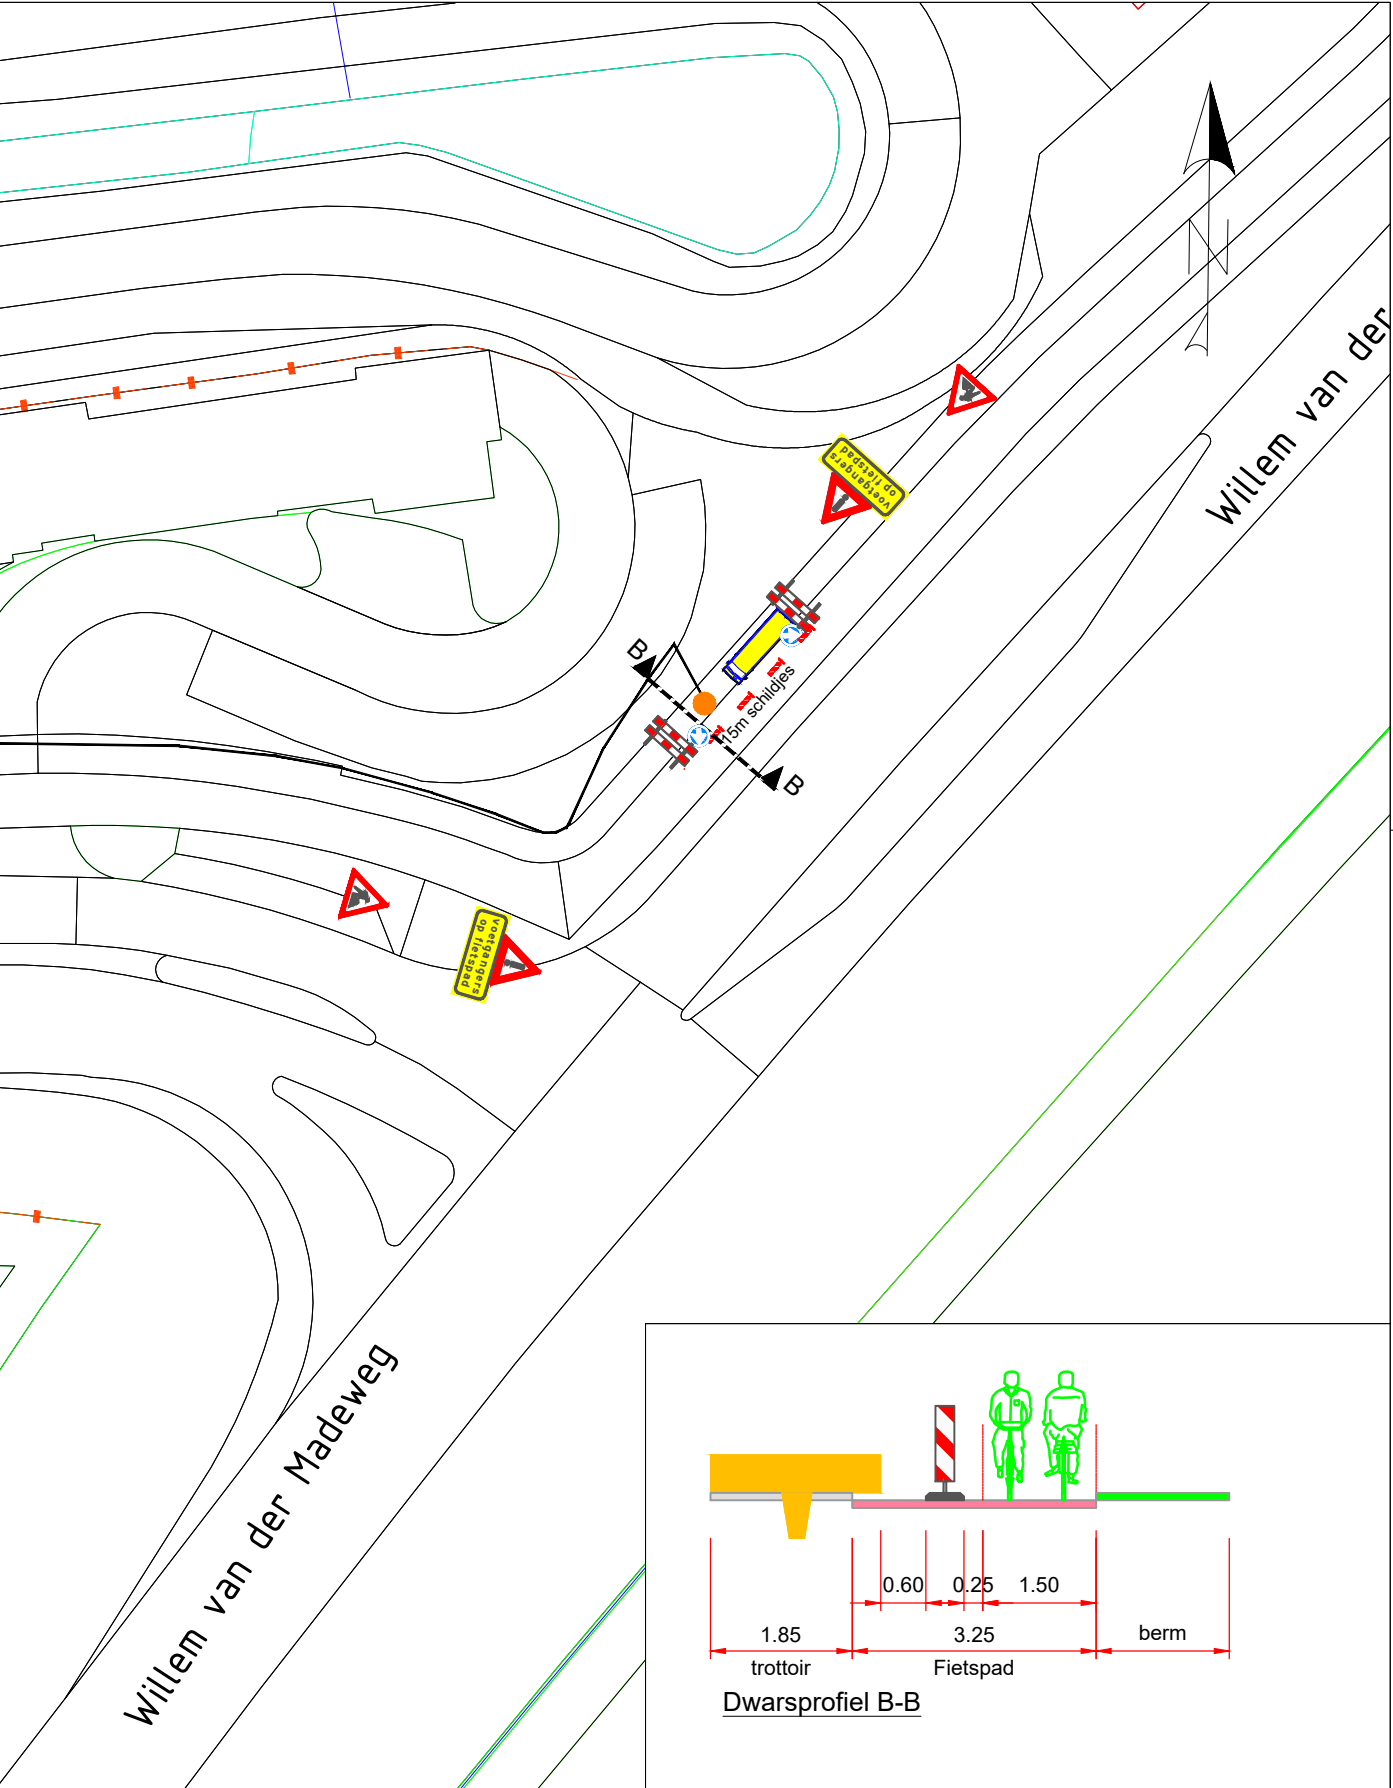


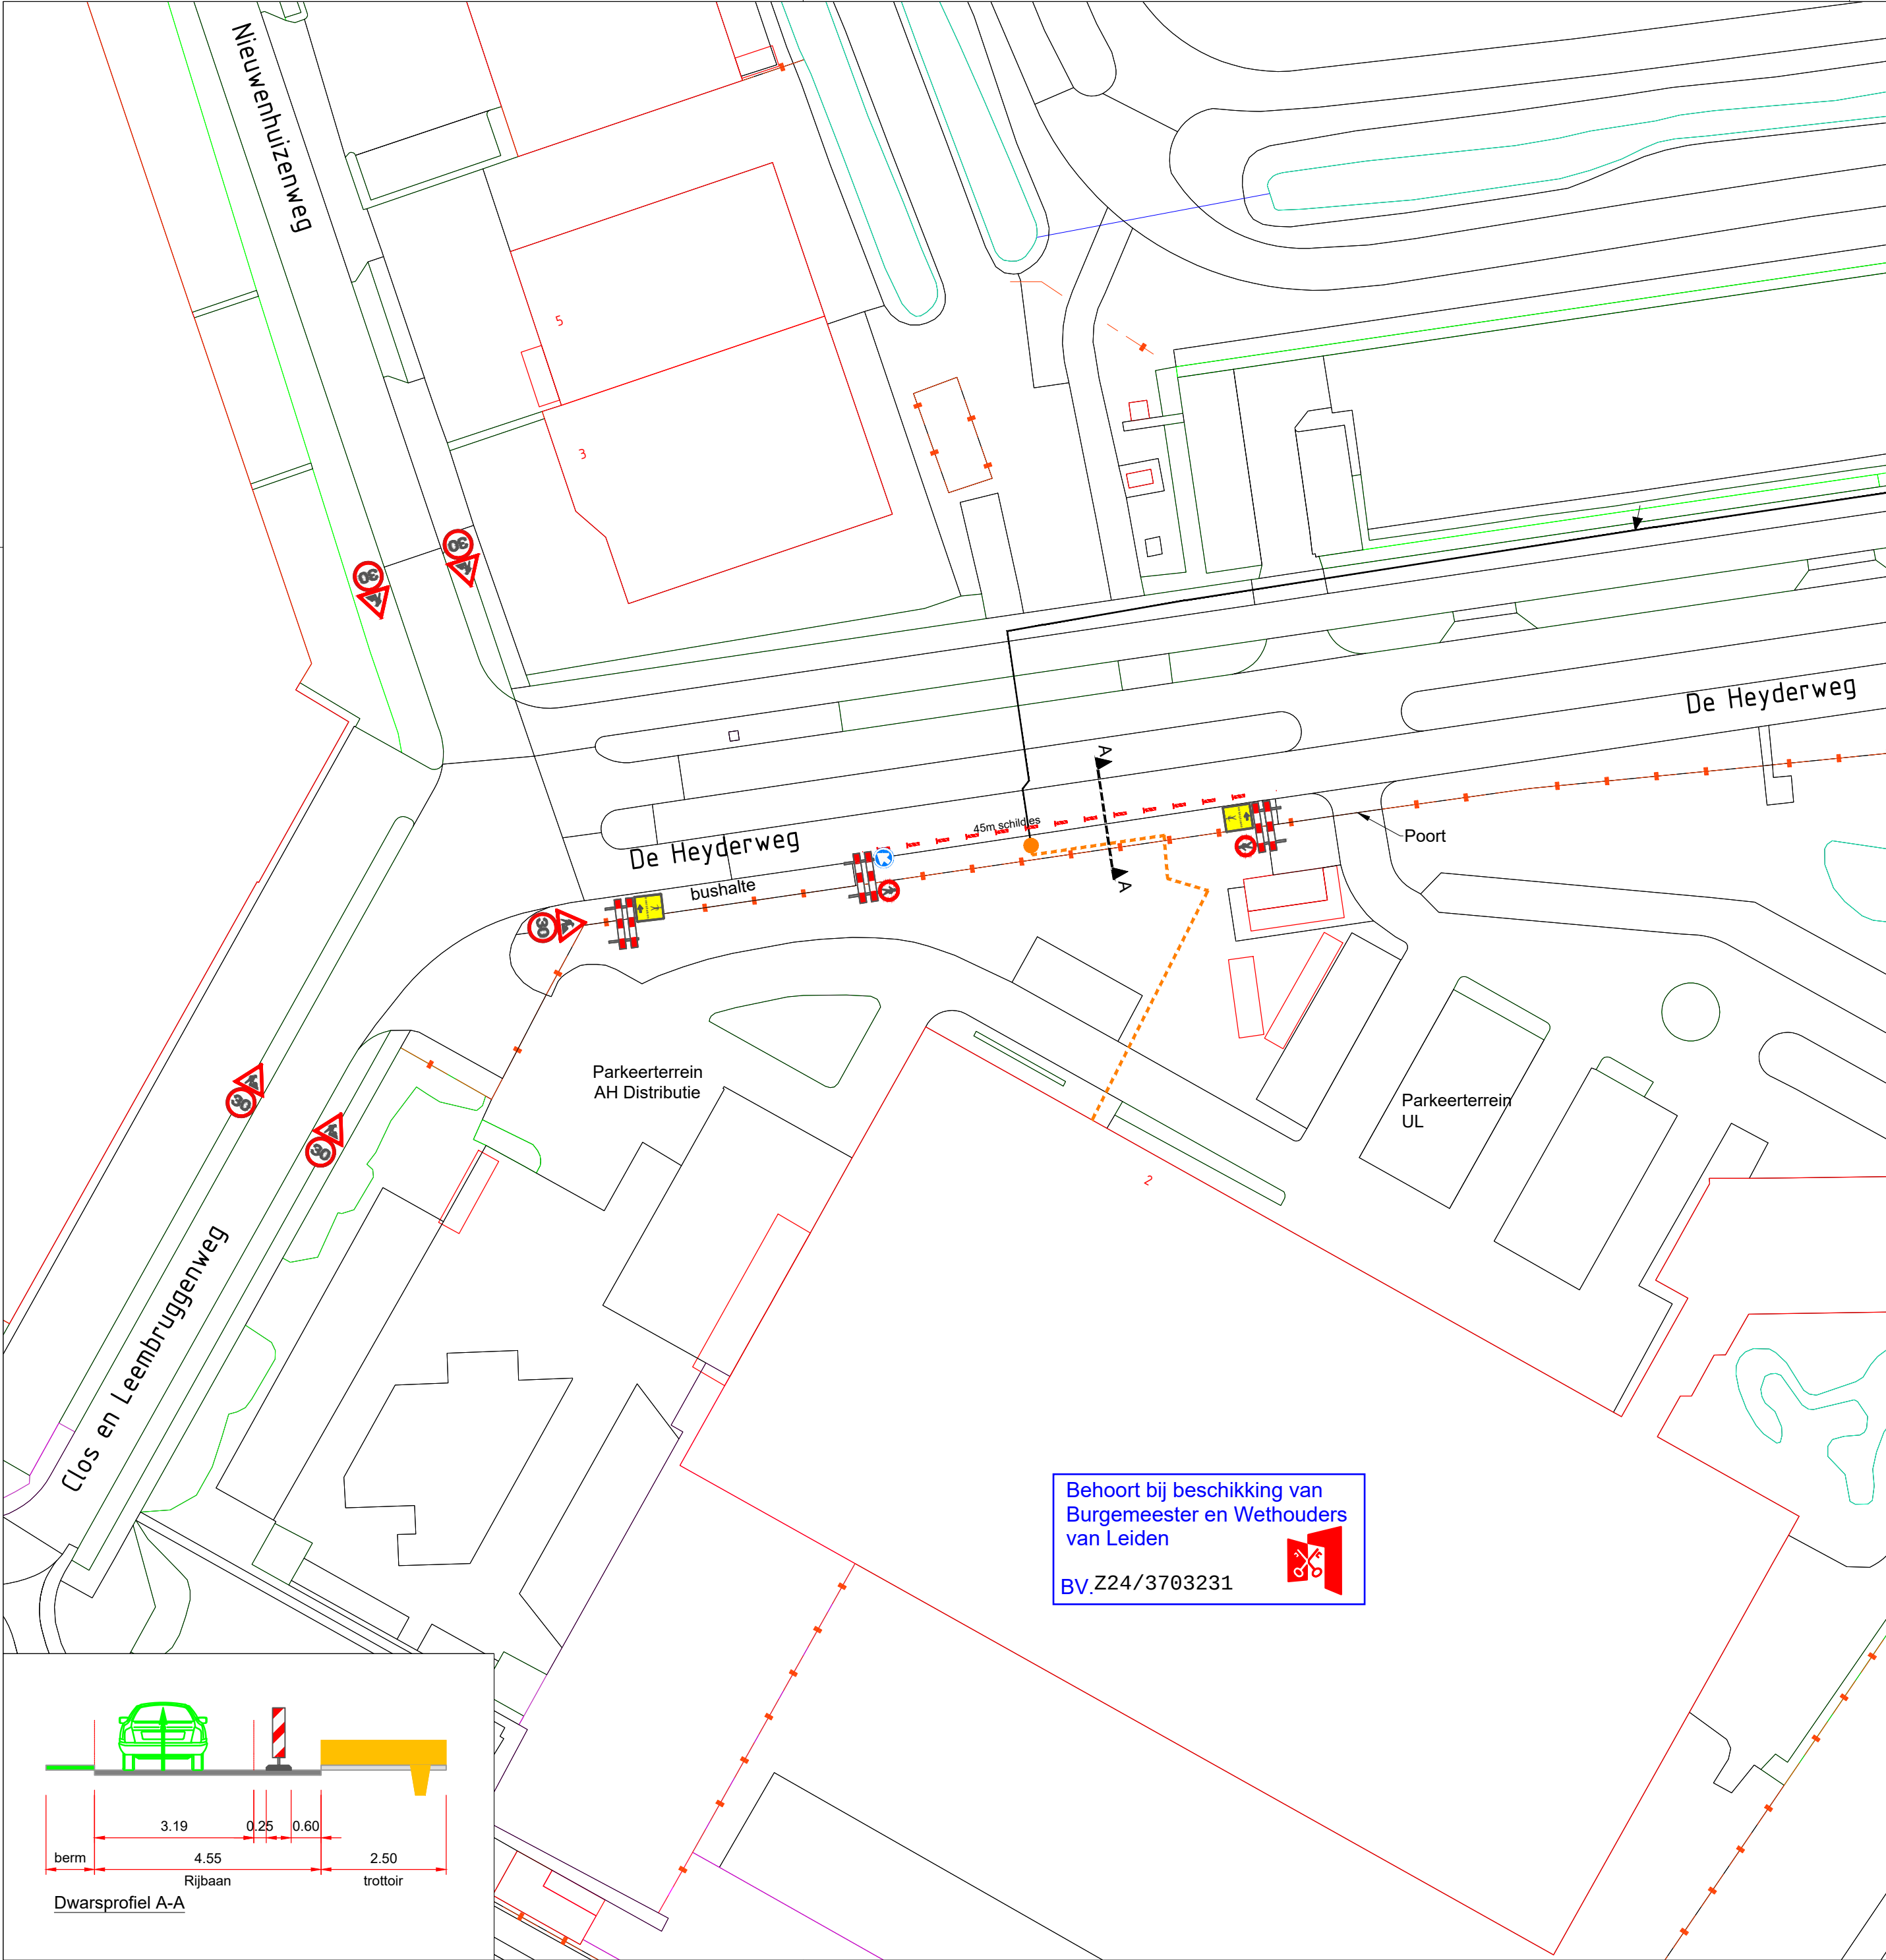

Legenda

- Tracé
- Bestaand tracé
- Geleidebakens

Werkzaamheden en afzettingen in overleg met bedrijven!

Let op:
- Afplakken conflicterende bebording.
- De locatie van de bebording is indicatief, locatie wordt in het werk bepaald.

1.0	Basistekening	28-06-2024	Theo van Veldhuizen
Versie	Wijzigingen	Datum	Tekenaar
Project			Art de Lange
Leiden, De Heyderweg			Gezien
Omschrijving			Frank Dobbeling
Verkeersmaatregelen			Projectleider
Werknummer: 848944			Pieter Ahsman
			Directeur
 Unit Verkeer en Mobiliteit een VolkerWessels onderneming		Opdrachtgever 	
Status DEFINITIEF		Versie 1.0	
Tek.nr. 624-6590-101		Proj.nr. 624-6590	
		In 1 bladen, bladnr. 1	
		Formaat A2	
		Schaal -	

