


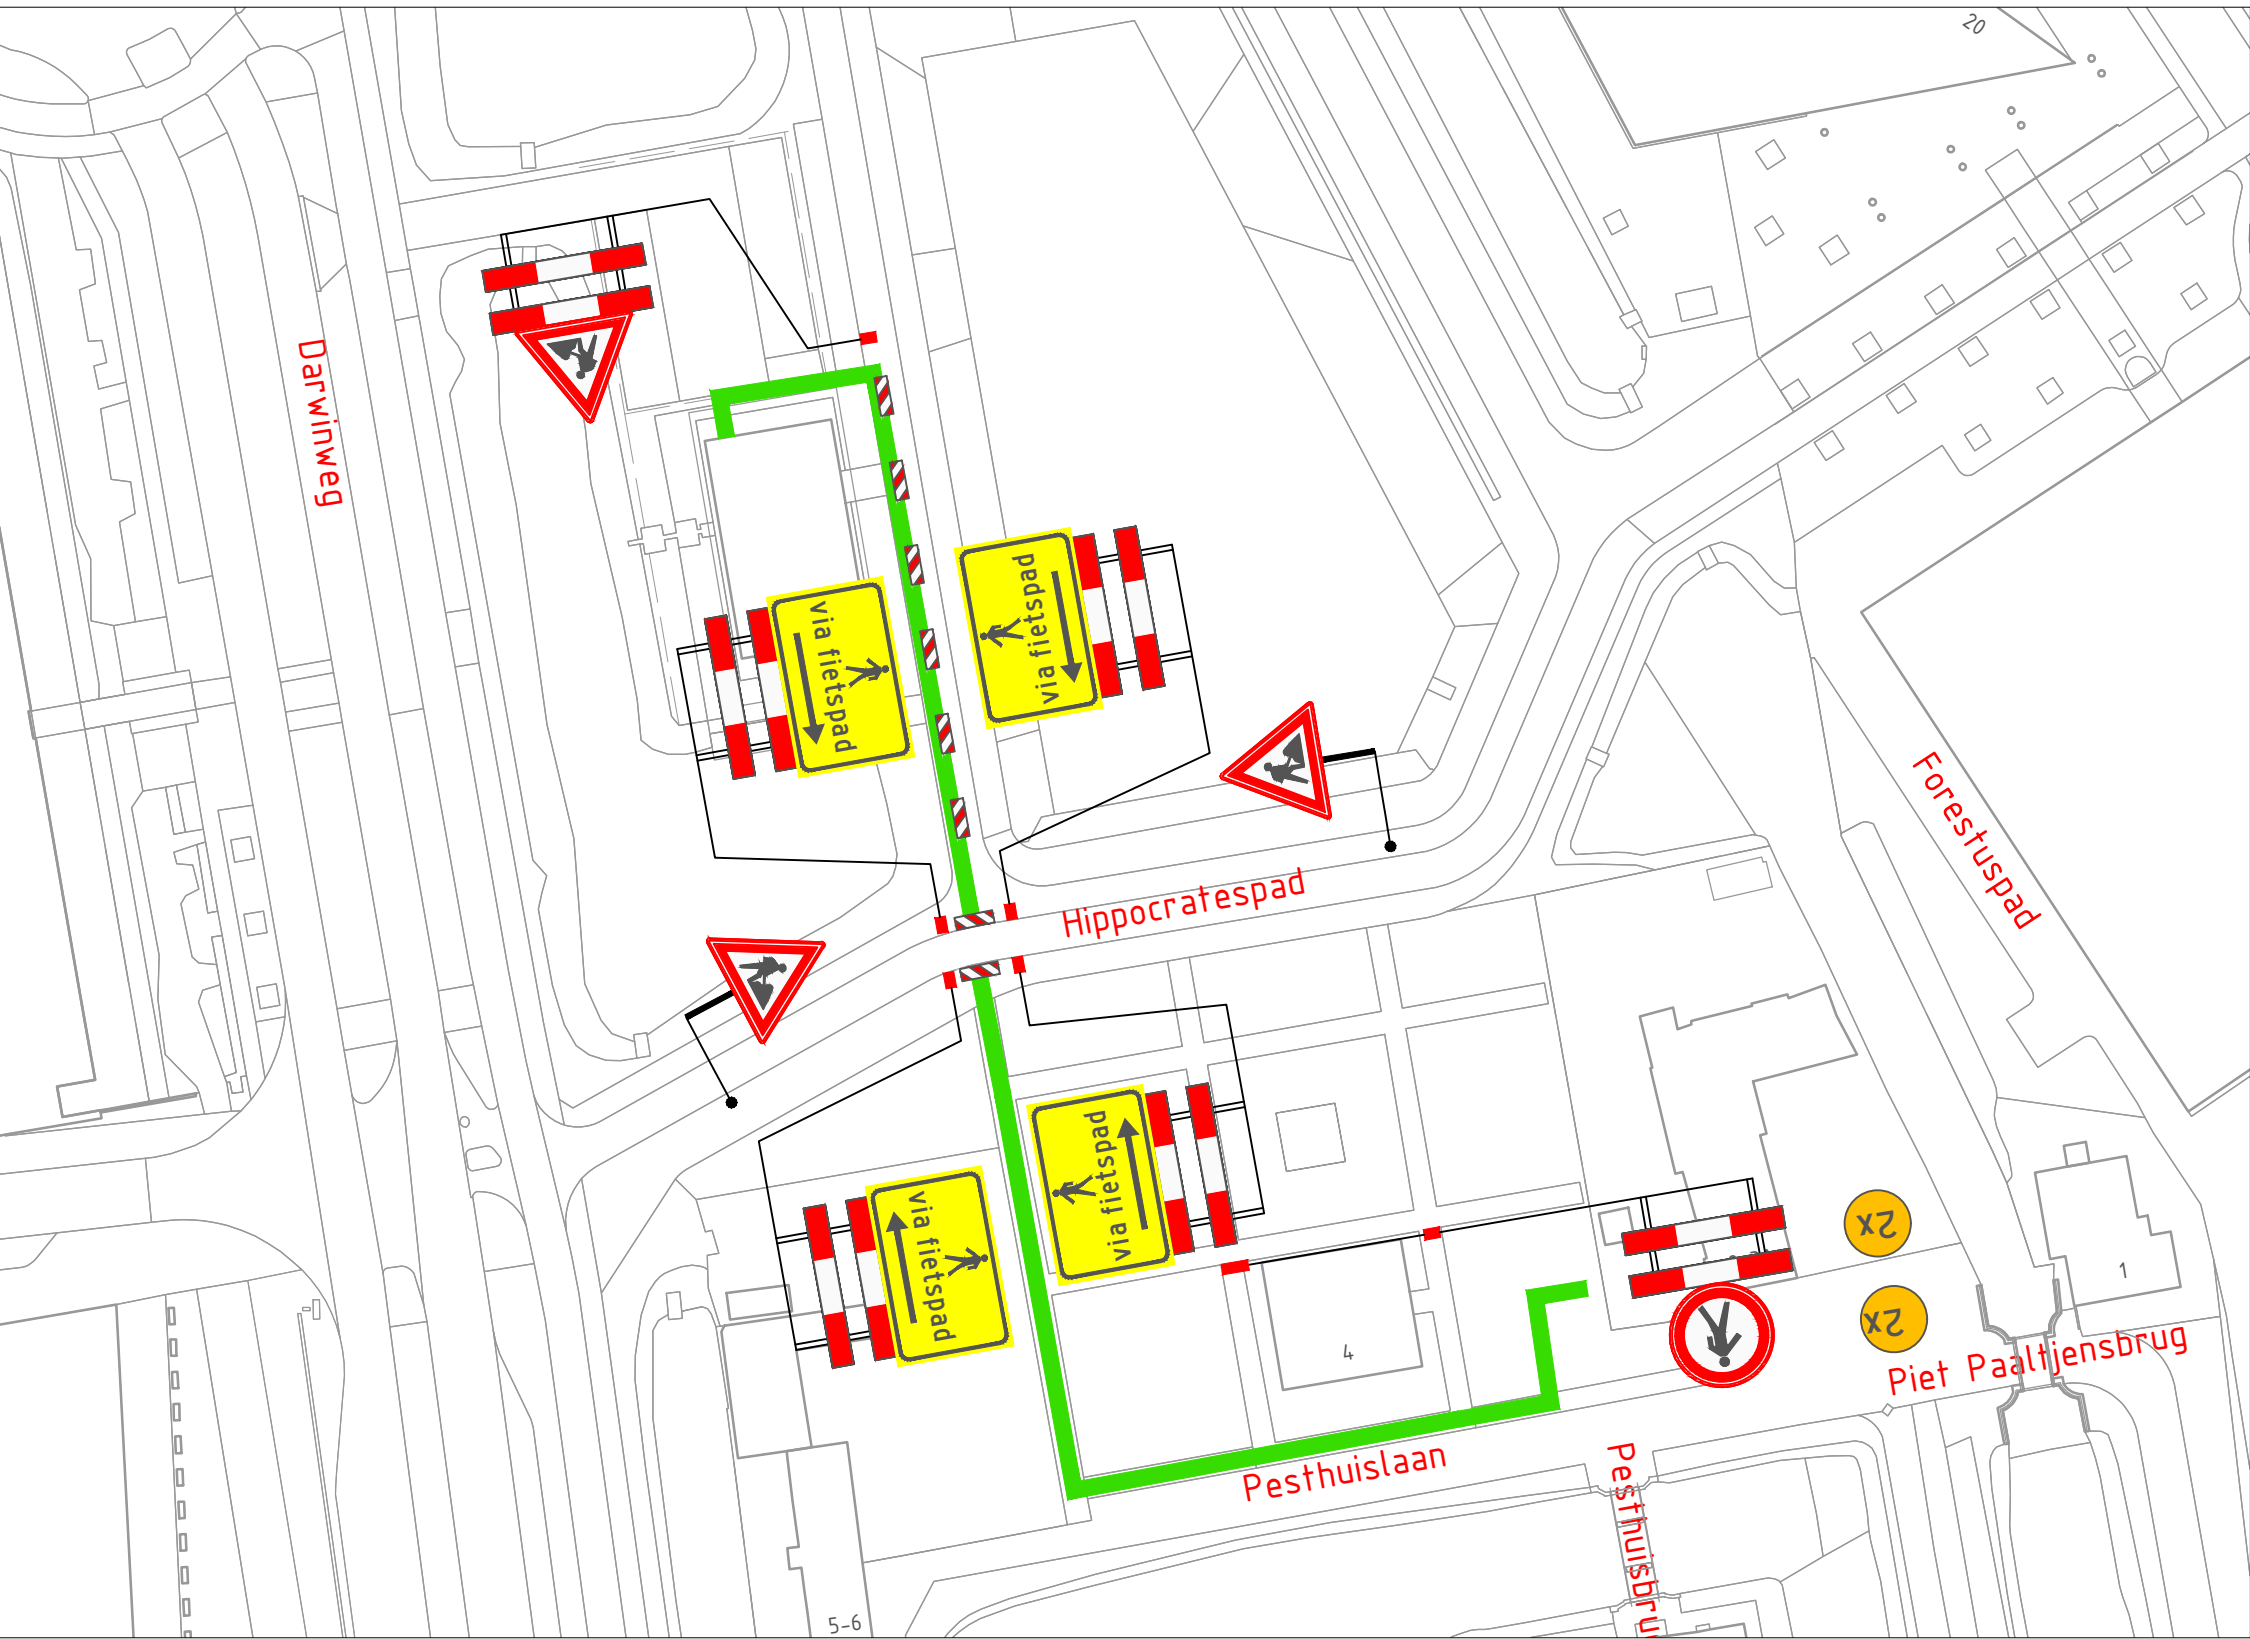

VERKLARING

- Werkvak
- Schrikhek
- Geleidebaken / Verkeerskegel 10x


Behoort bij beschikking van
Burgemeester en Wethouders
van Leiden

BV.Z24/3701241



- afplakken/afkruisen conflicterende bewegwijzering en bebording
- de locatie van bebording is indicatief, de exacte locatie wordt op het werk bepaald

LOCATIE

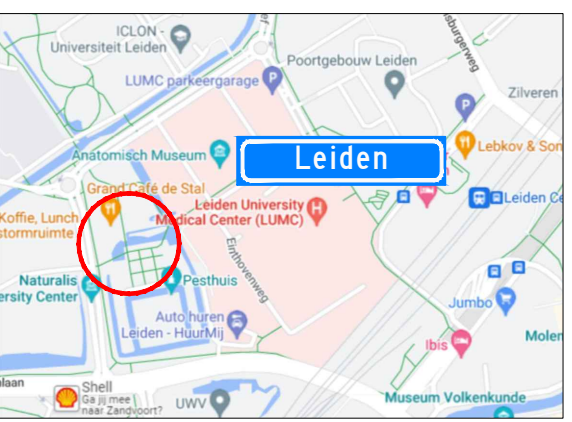

Project: Werkzaamheden Darwinweg 1 te Leiden						Opdrachtgever: Avelingen-West 3 4202MS Gorinchem +31 (0) 183 630 917 Neckar 2 2491BD Den Haag	
Onderdeel: Afzetting t.b.v. Civiele werkzaamheden						Zwambag Verkeerstechniek Lakerveld 41 4128 LE Lexmond tel: 0347-443000 E-mail: info@zwambagverkeerstechniek.nl	
Formaat: A3L	Schaal: n.v.t.	Wijziging	Datum	Omschrijving	Tekenaar	Controle	Tekening nummer: 23.043.519A01-B
		A	25-06-24	Concept	S. Abrahamian	A. Mujic	Project nummer: 2305079
						Referentie opdrachtgever: 2305079	