

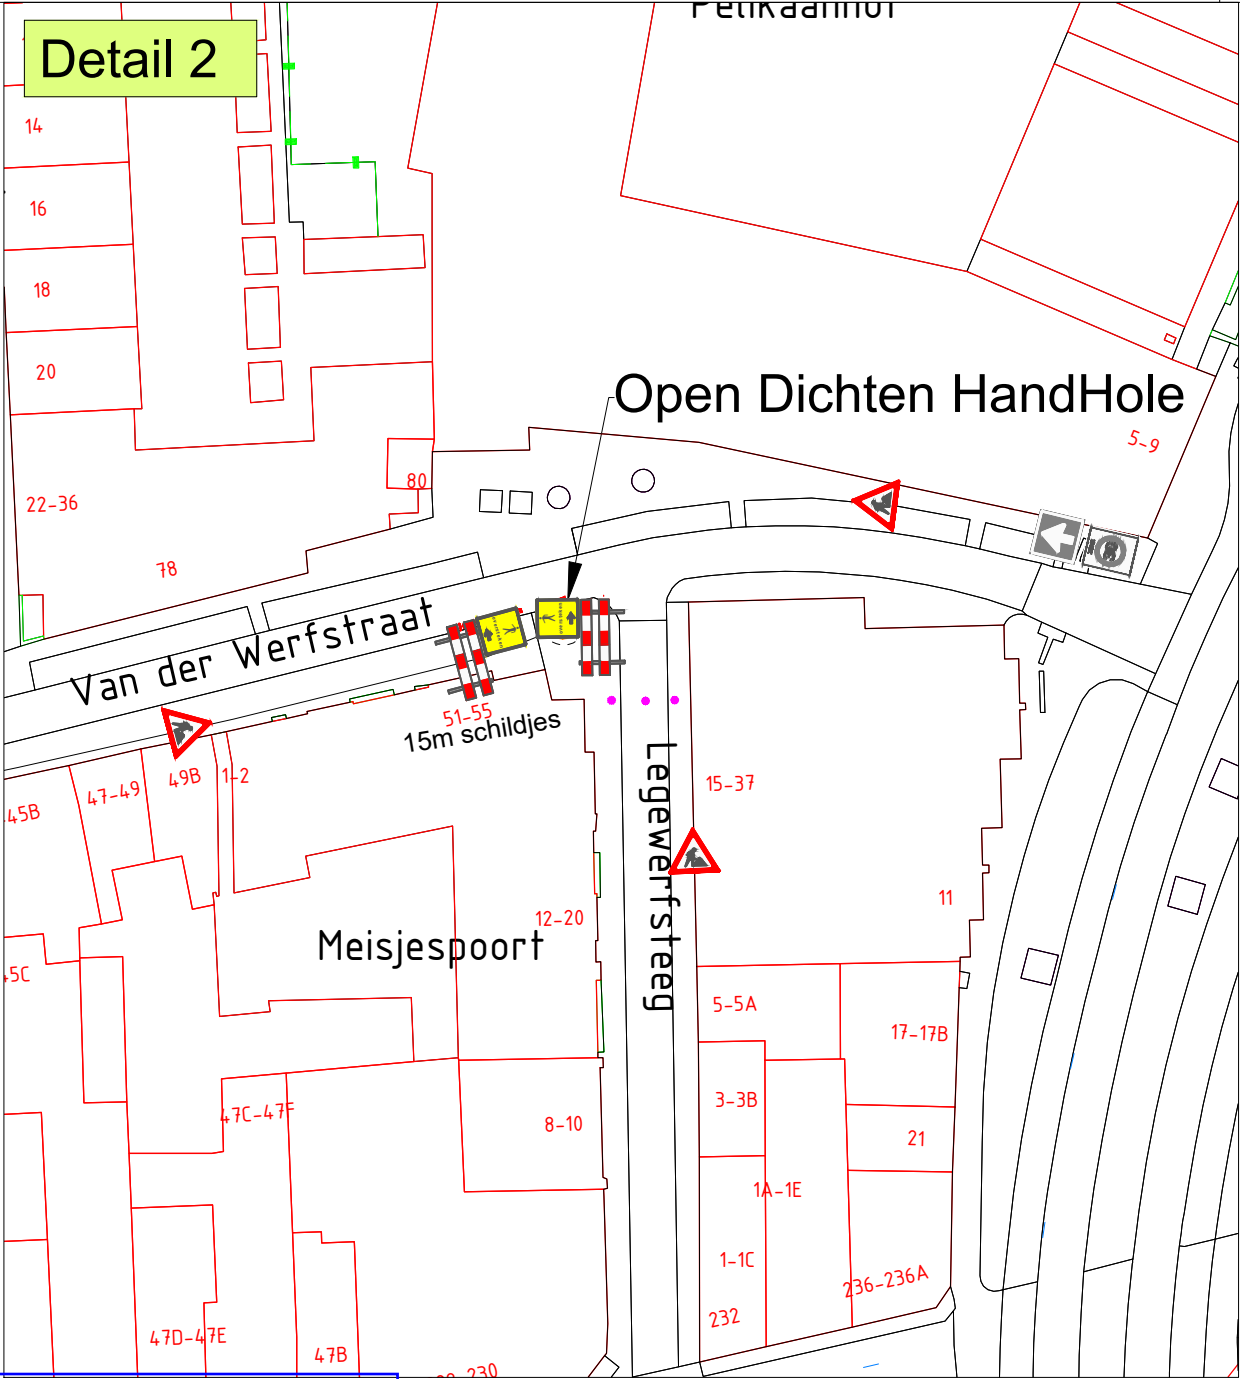
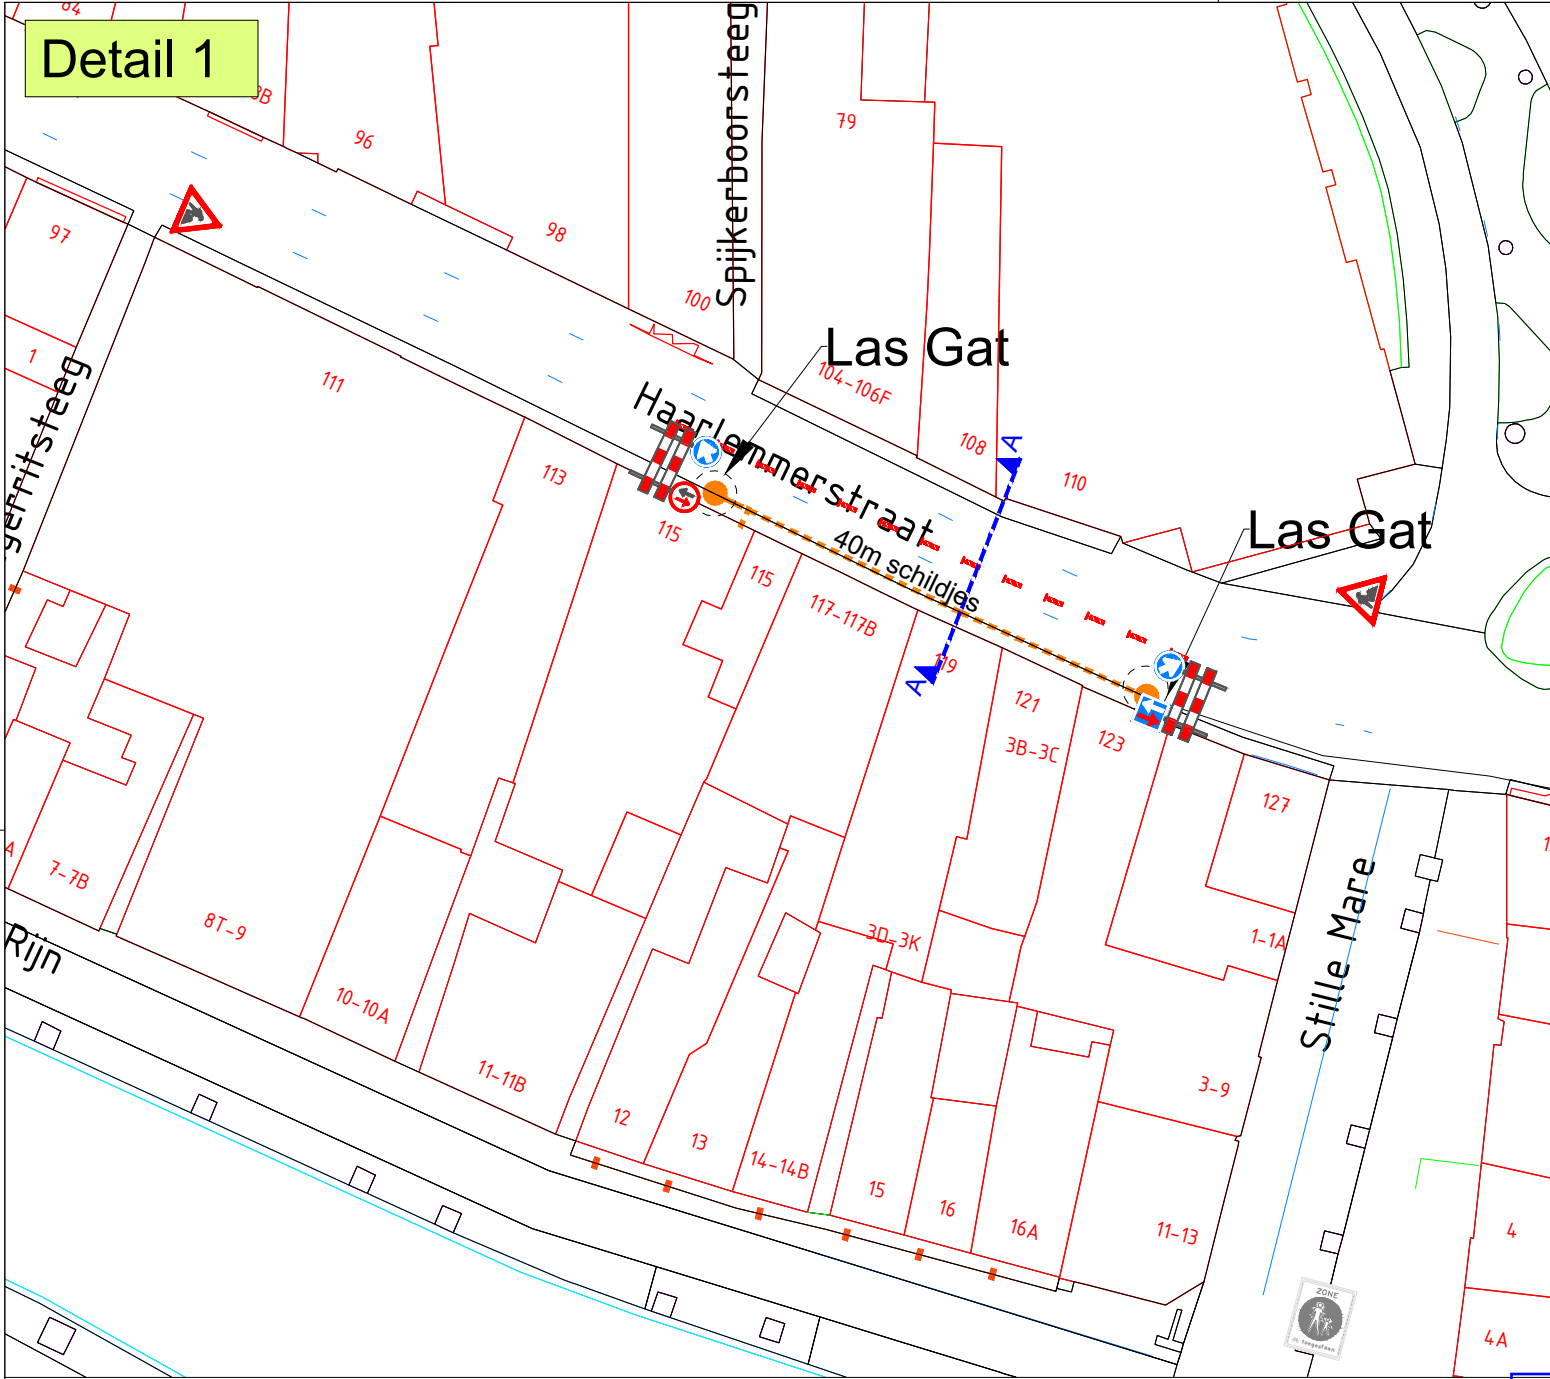



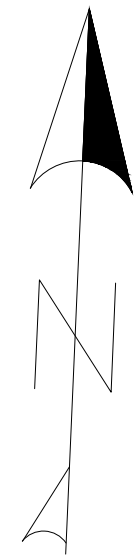


Behoort bij beschikking van
Burgemeester en Wethouders
van Leiden

BV.Z24/3701110

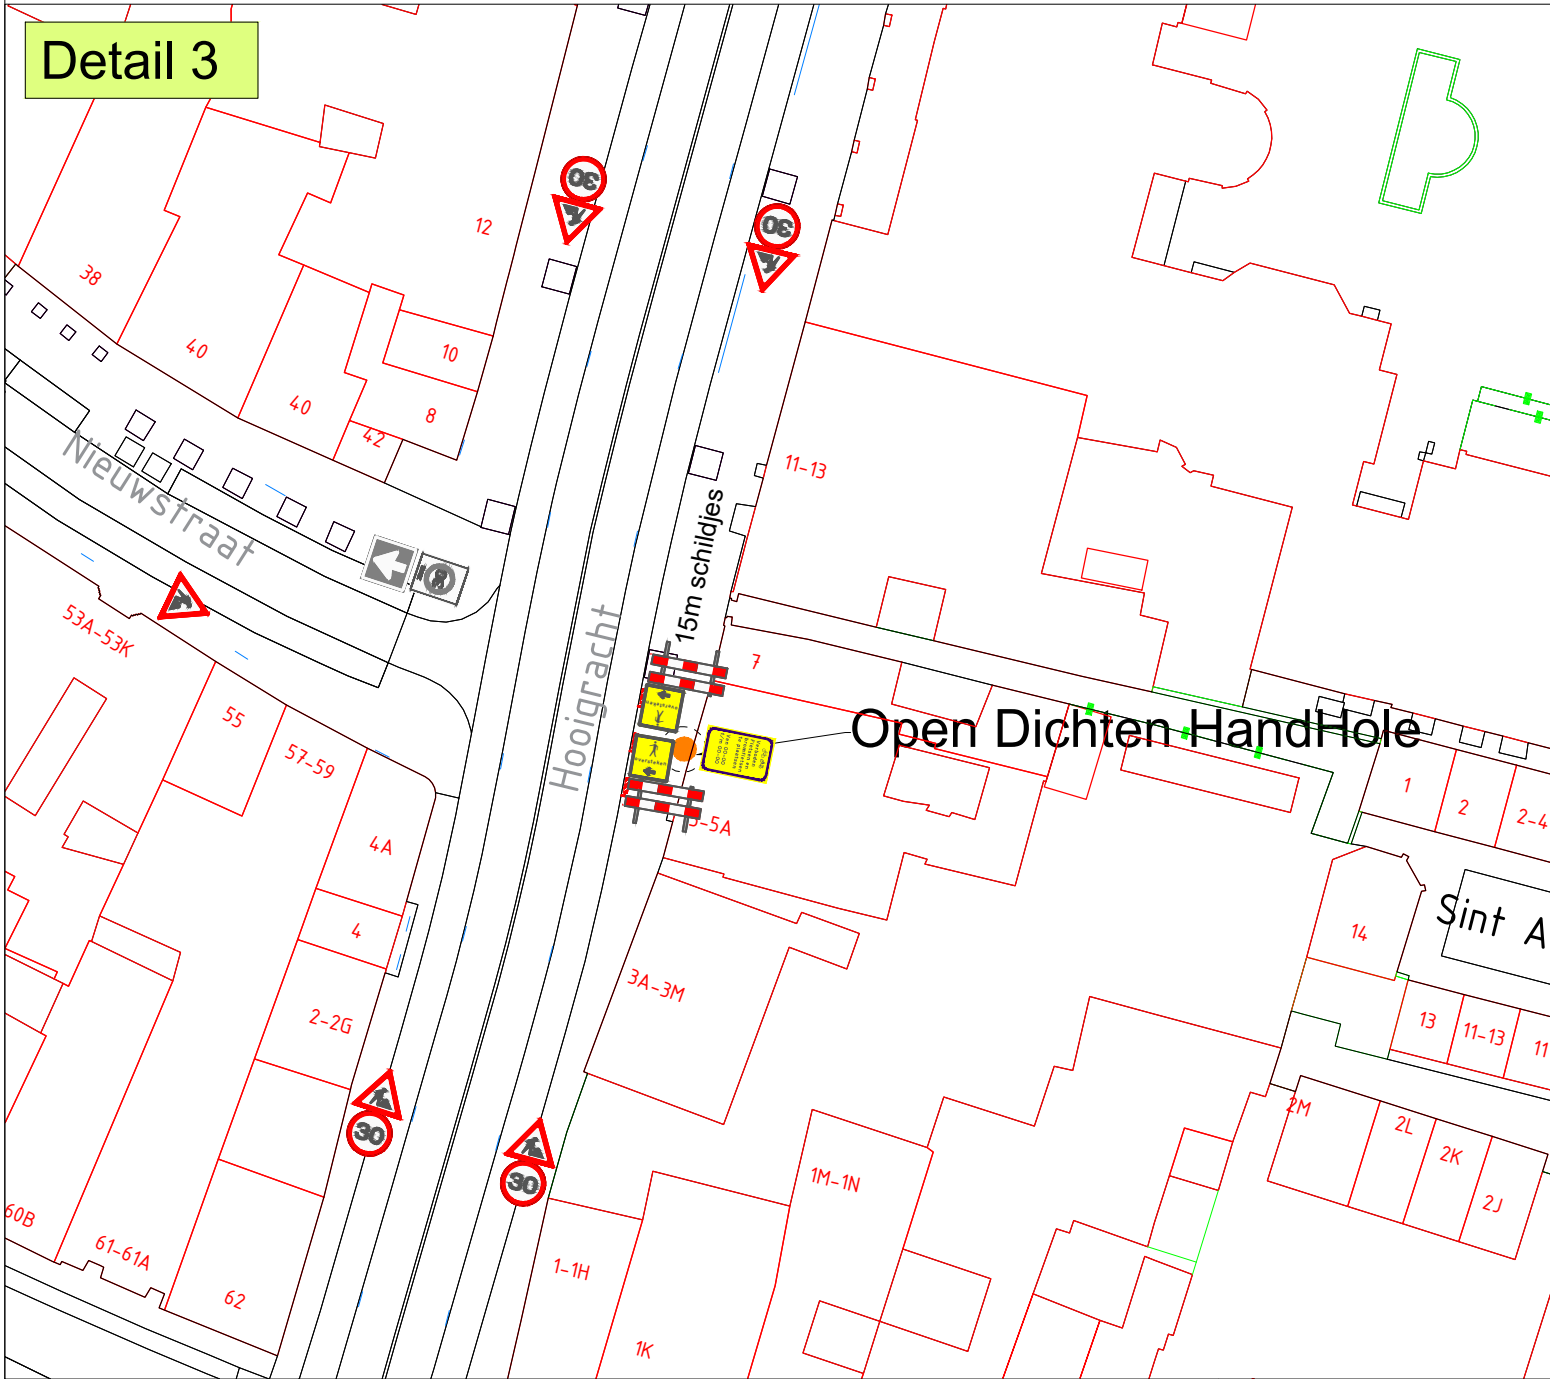

Doorsnede A-A

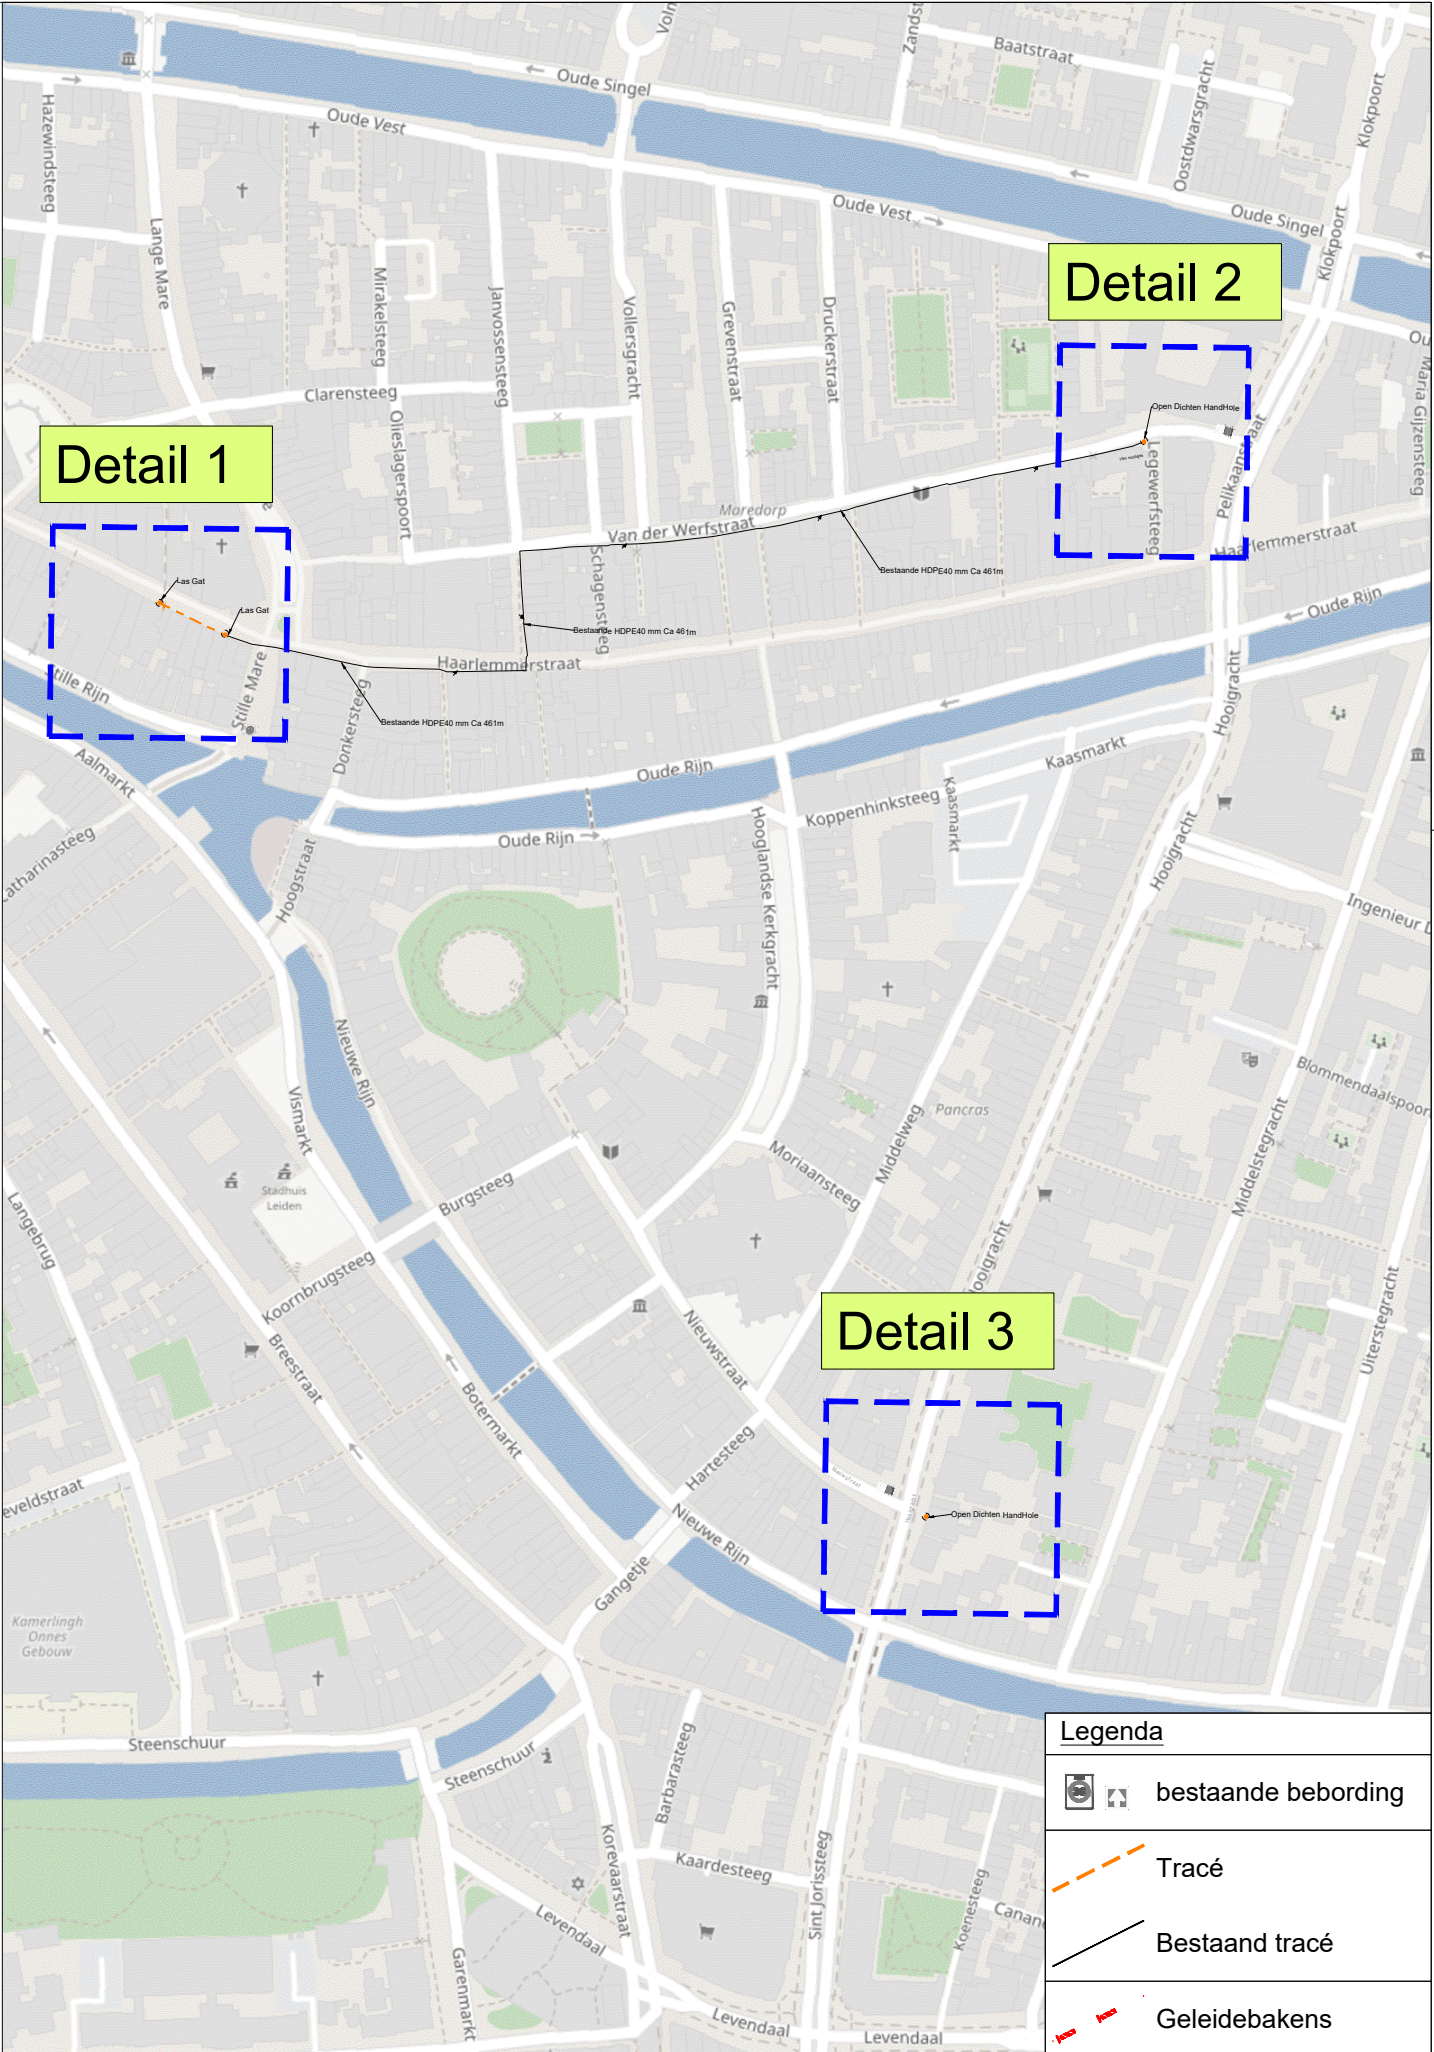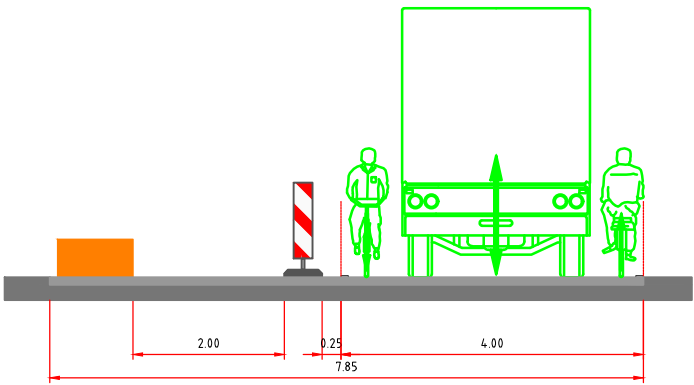

- Let op:
- Afplakken conflicterende bebording.
 - De locatie van de bebording is indicatief, locatie wordt in het werk bepaald.

1.0	Basistekening	10-06-2024	Vincent Nieuwlaat
Versie	Wijzigingen	Datum	Tekenaar
Project		Danny Vondermans	
Haarlemmerstraat, Leiden		Gezien	
Omschrijving		Patrick van Neck	
Verkeersmaatregelen		Projectleider	
Werknummer : 850402		Pieter Ahsman	
		Directeur	
 Unit Verkeer en Mobiliteit		Opdrachtgever 	
een VolkerWessels onderneming		Akkoord opdrachtgever	
Status DEFINITIEF		Par. d.d.	
Versie 1.0		In 1 bladen, bladnr. 1	
Tek.nr. 624-6532-101		Proj.nr. 624-6532	
		Formaat A2 Schaal -	