


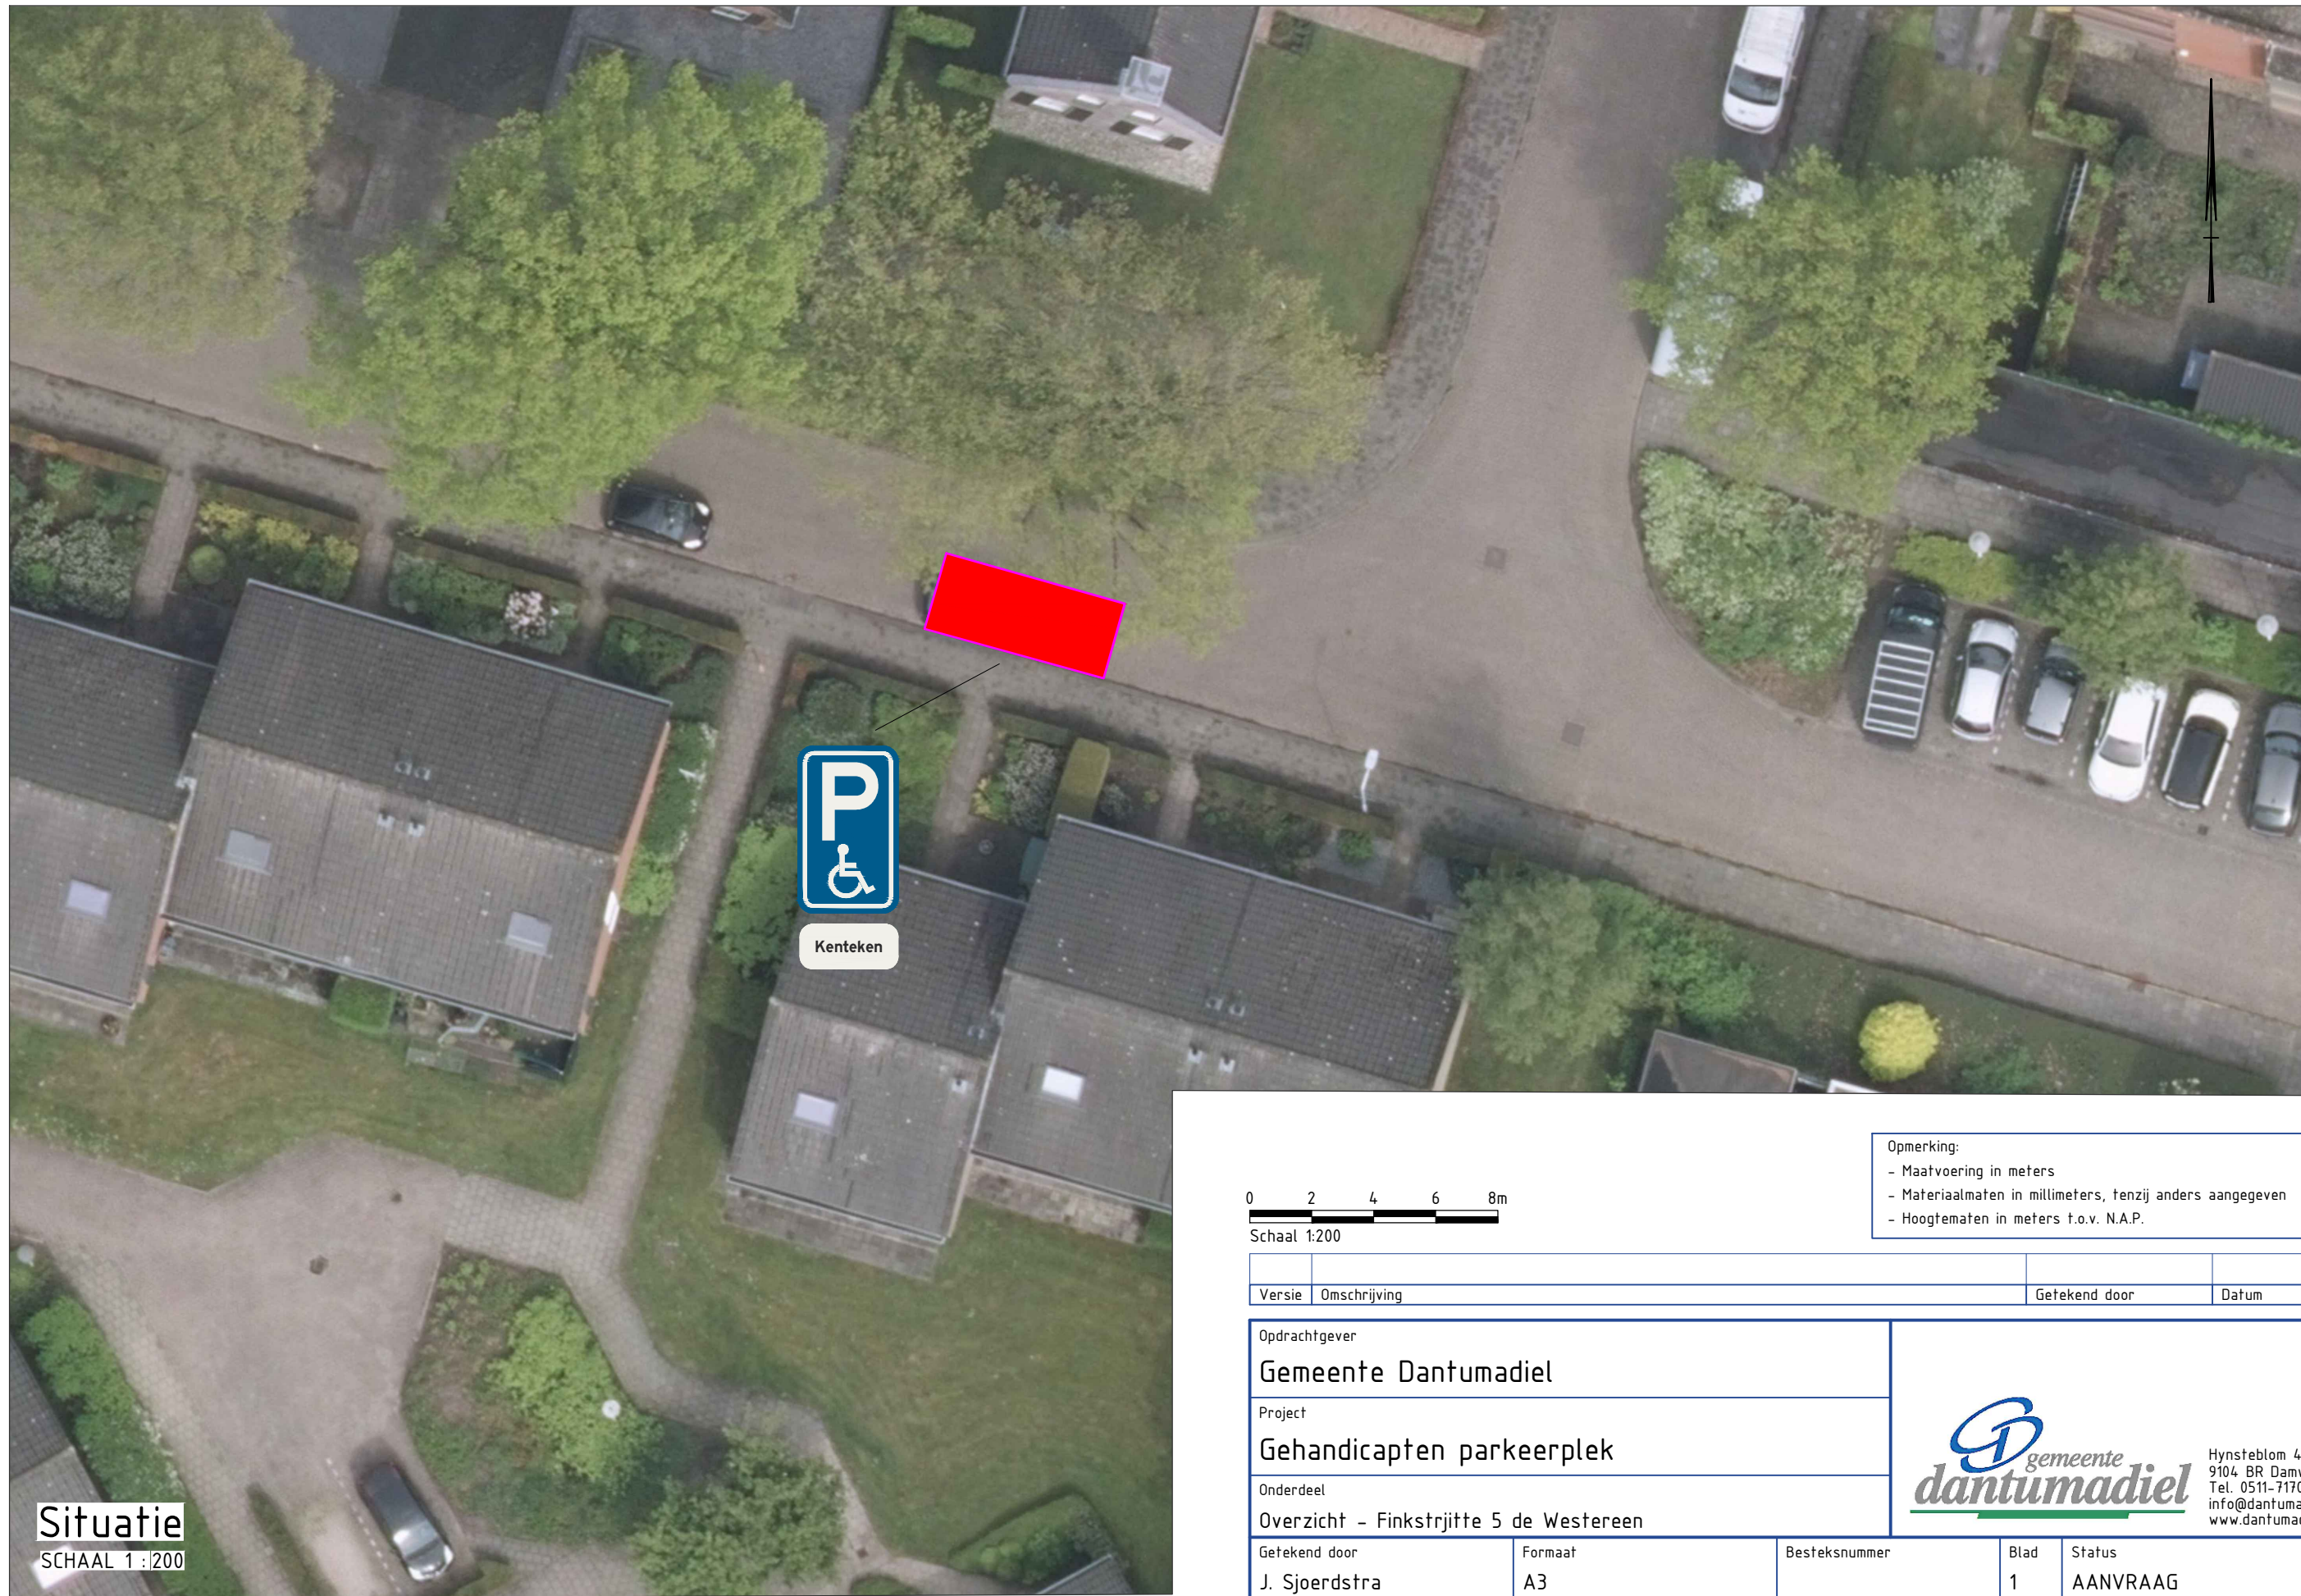

Situatie
SCHAAL 1:200

0 2 4 6 8m
Schaal 1:200

Opmerking:
- Maatvoering in meters
- Materiaalmaten in millimeters, tenzij anders aangegeven
- Hoogtematen in meters t.o.v. N.A.P.

Versie	Omschrijving			Getekend door	Datum
Opdrachtgever				 Hynstebloem 4 9104 BR Damwâld Tel. 0511-717000 info@dantumadiel.frl www.dantumadiel.frl	
Gemeente Dantumadiel					
Project					
Gehandicapten parkeerplek					
Onderdeel					
Overzicht - Finkstrjitte 5 de Westereen					
Getekend door	Formaat	Besteksnummer	Blad	Status	
J. Sjoerdstra	A3		1	AANVRAAG	
Gecontroleerd door	Schaal	Projectnummer	Aantal	Tekeningnummer	
M. Dreijer	1:200		1		