


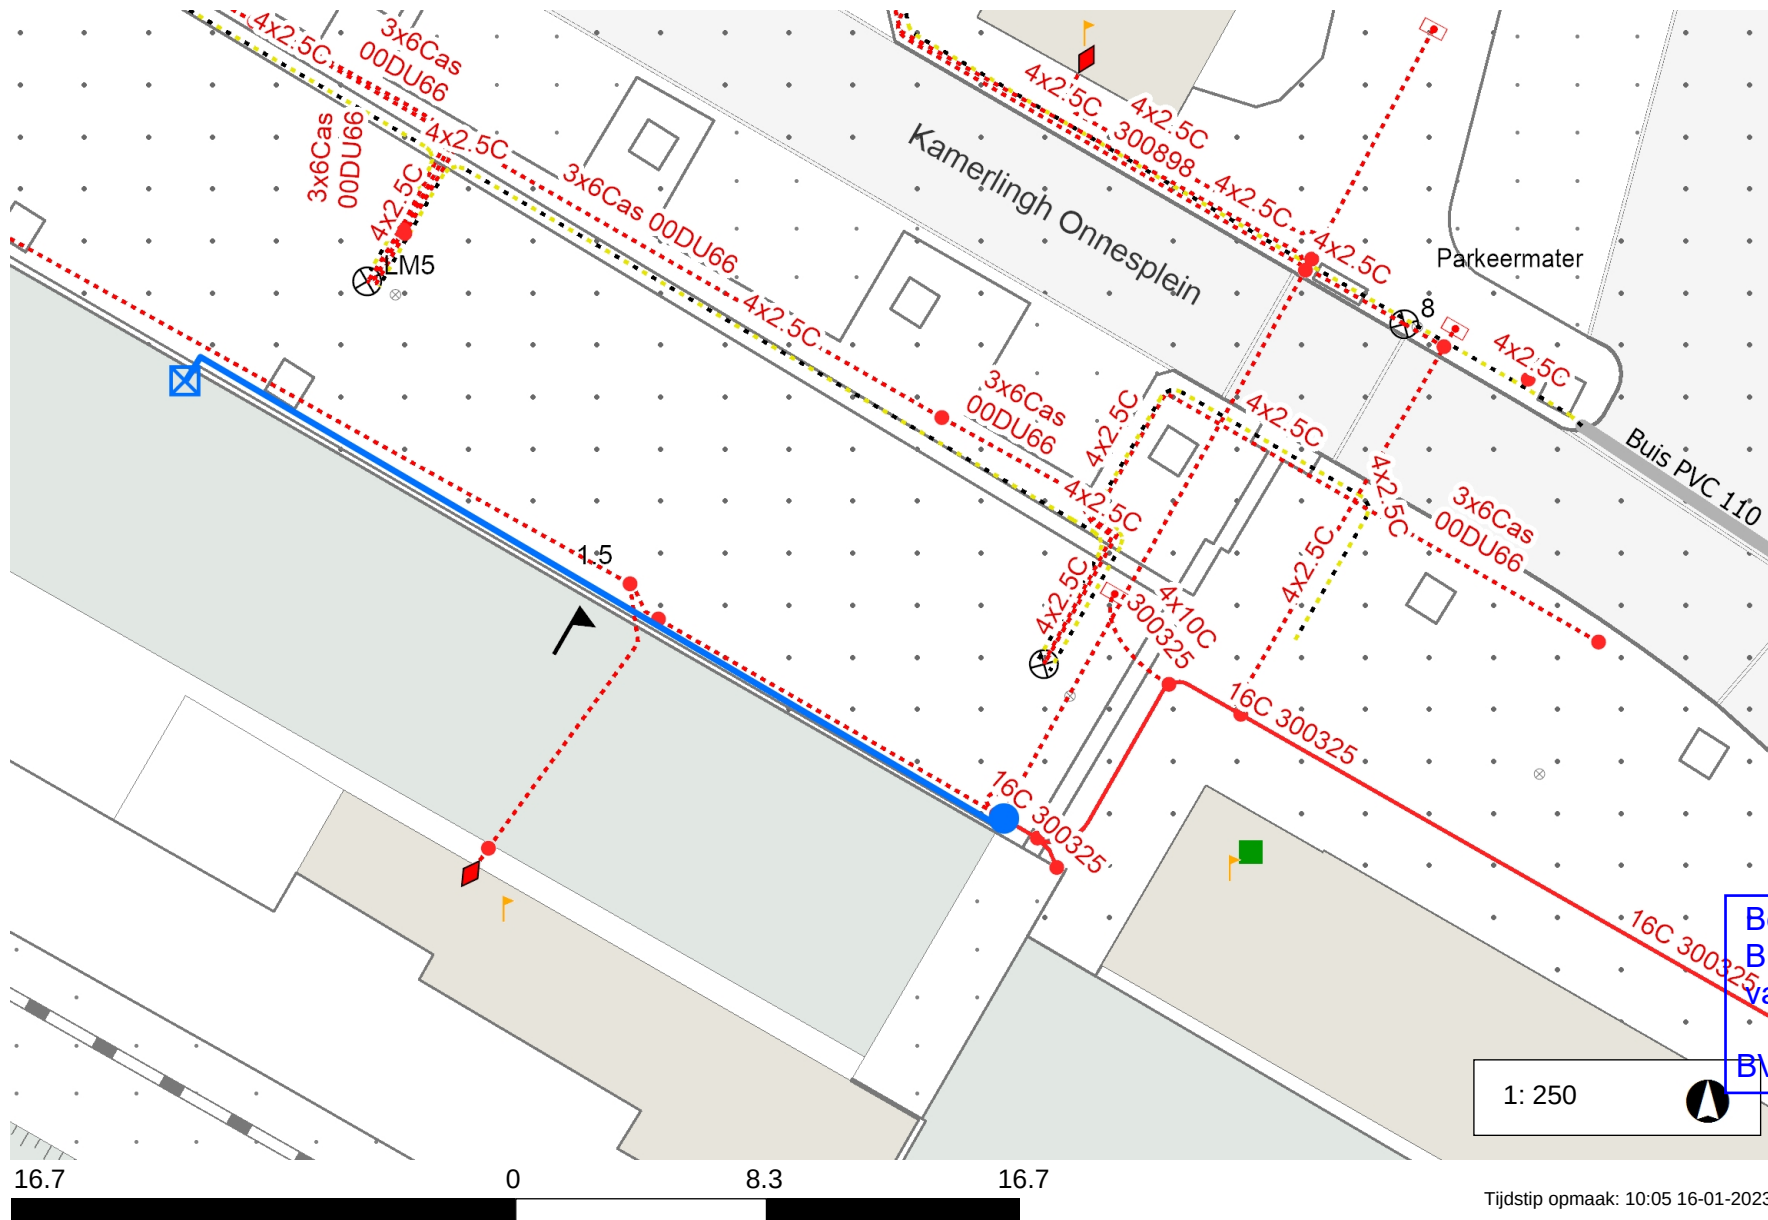

Legenda

- Laagspanning —
- LS Aansluitkabel ---
- Lage Druk —
- LD Aansluitleiding ---
- Nieuw tracé —
- Te verwijderen tracé - - -
- Nog niet definitief ingetekend —
- Mantelbuis —
- Geplande topografie —
- Hulplijn —
- Aftakking ● / ✕
- Buitenkast ☒
- Lichtmast ⊗

Opmerkingen

NWE AANSL E Wijkkast
Nieuwe aansl: 1x16A
Hoofdkabel: 16C
Kabelnummer: 300325
Aansl. kabel: 4x10 ± 33meter
Materiaal: VG-YMvKas mb
GEEN AARDE LEVEREN

Behoort bij beschikking van
Burgemeester en Wethouders
van Leiden

BV. Z24/3689657

1: 250

Tijdstip opmaak: 10:05 16-01-2023