



 Projectlocatie

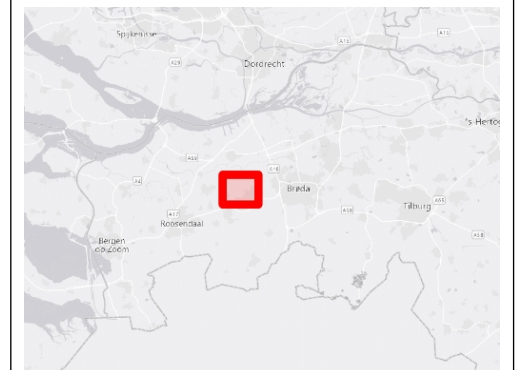

Naam/Proces:
Vergunningen, Toezicht en
Handhaving

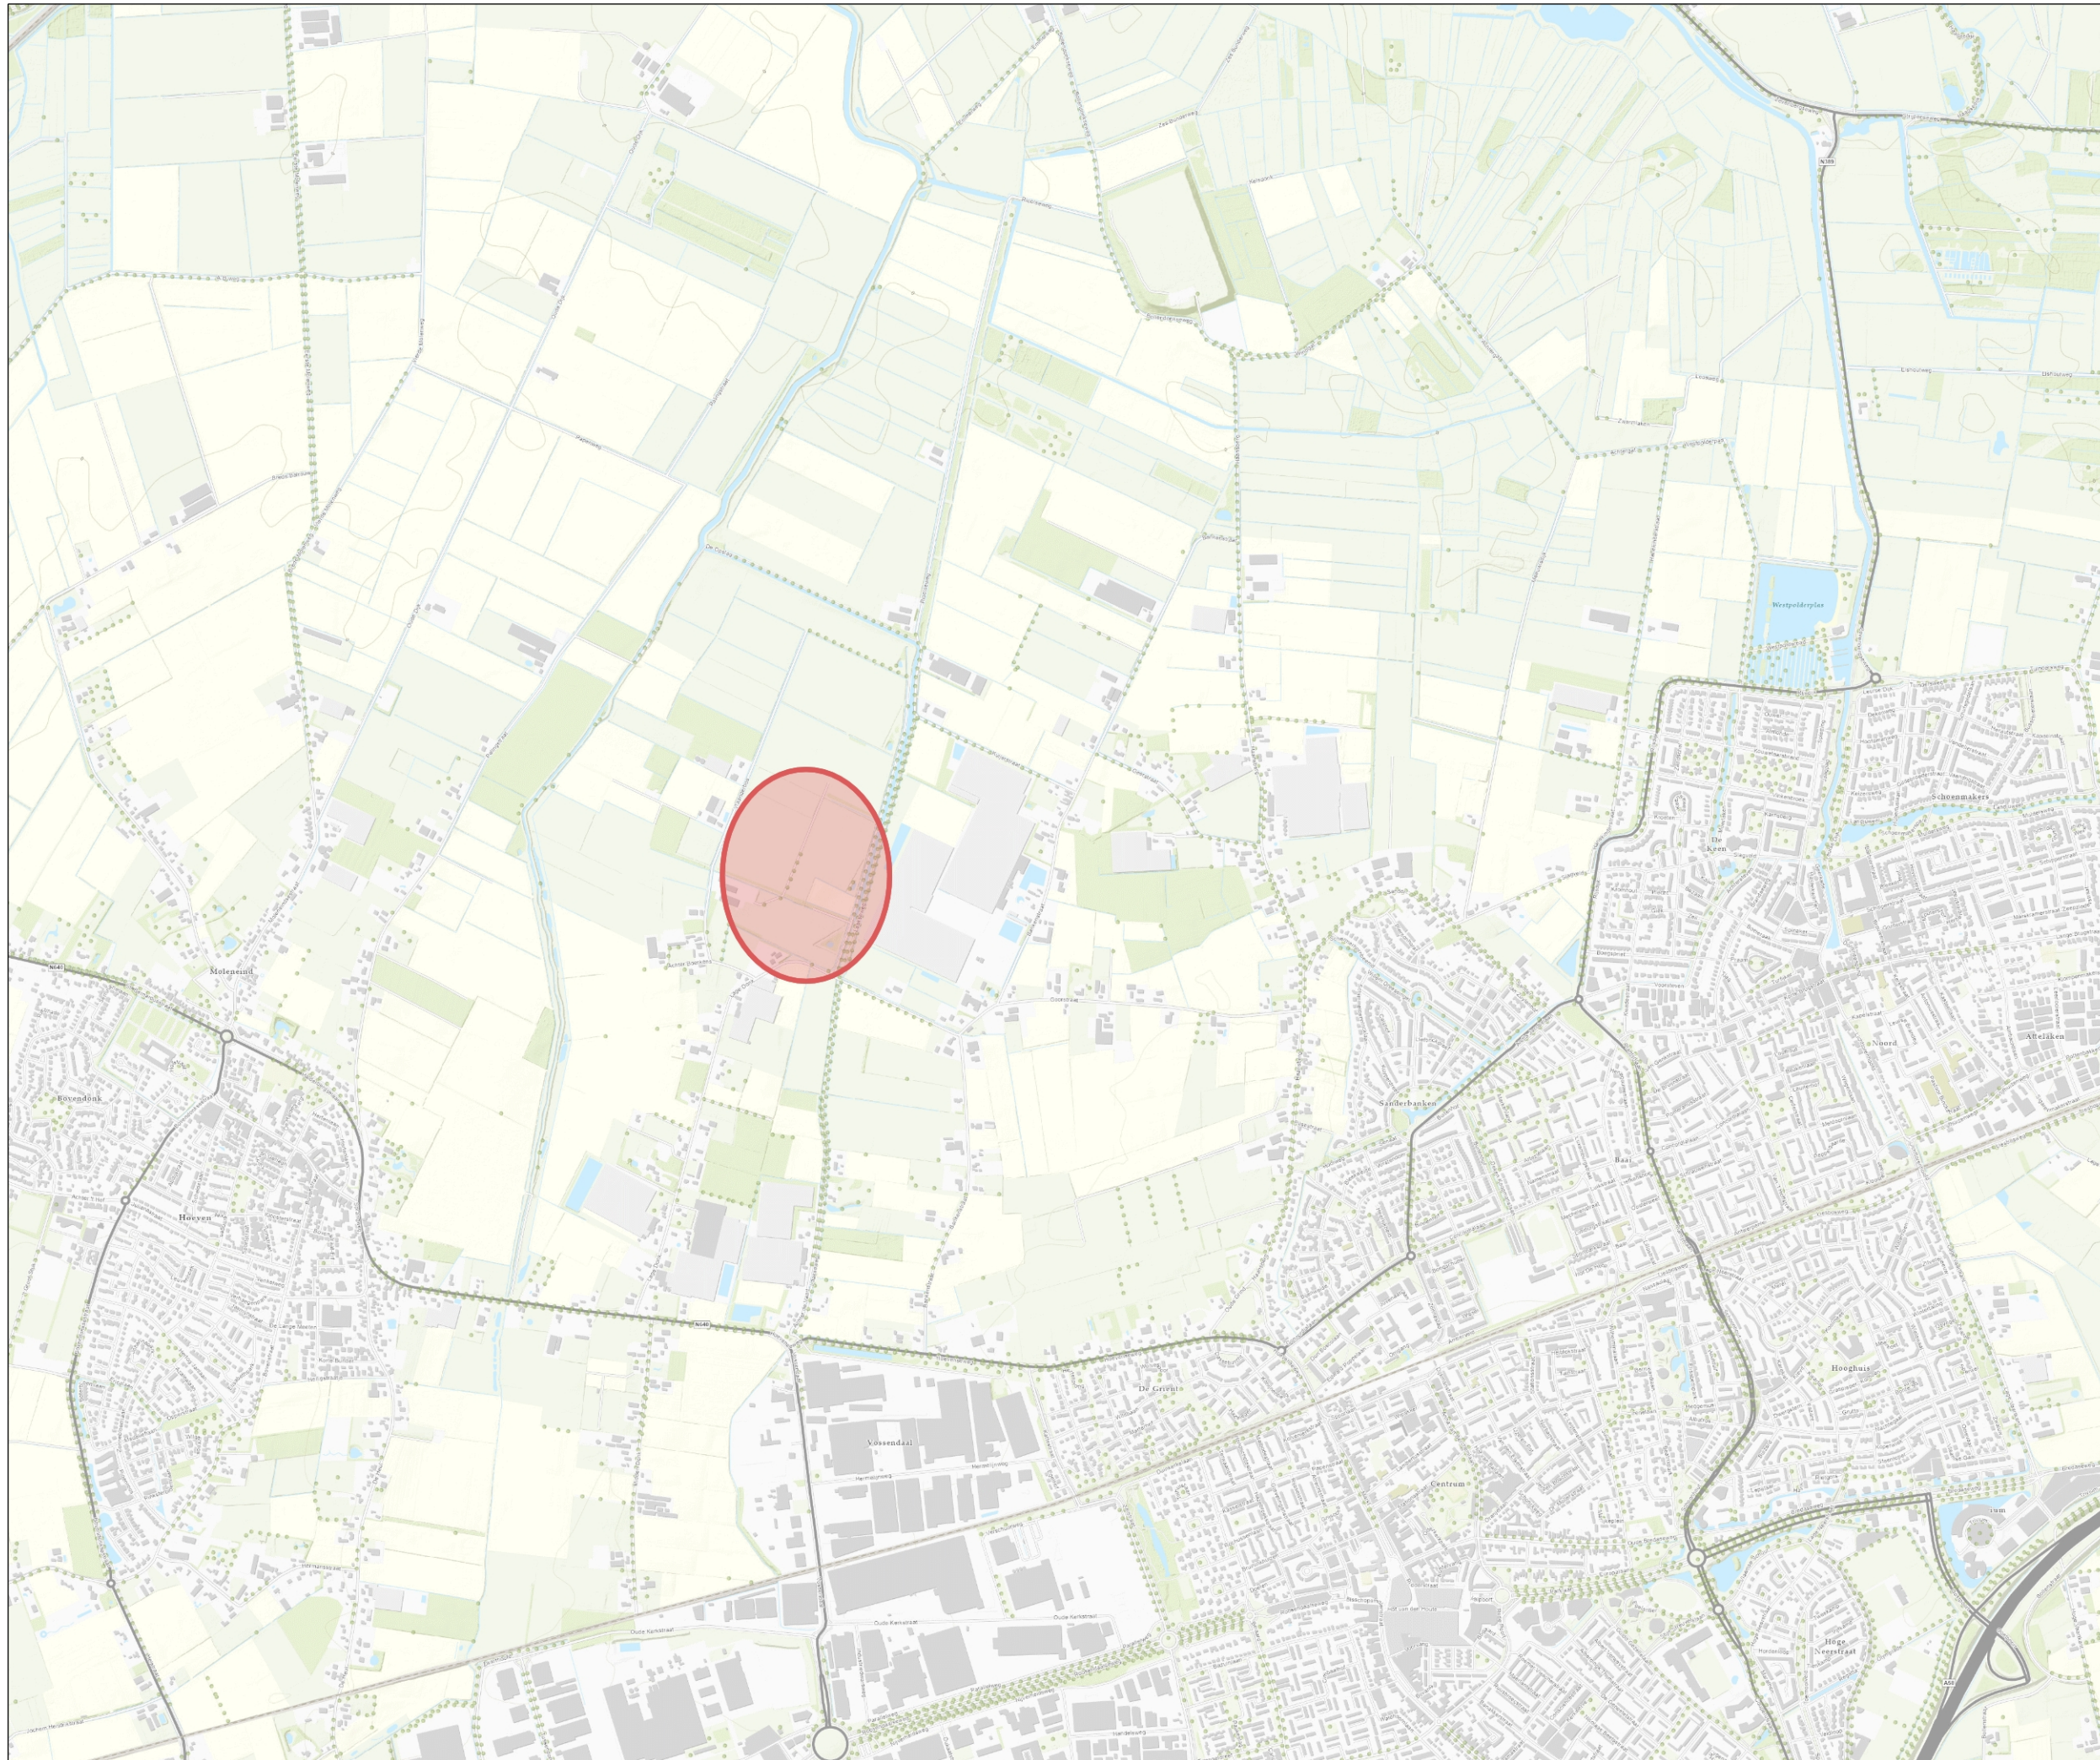

Datum: 01-07-2024
Formaat: A3
Schaal: 1:19,673