



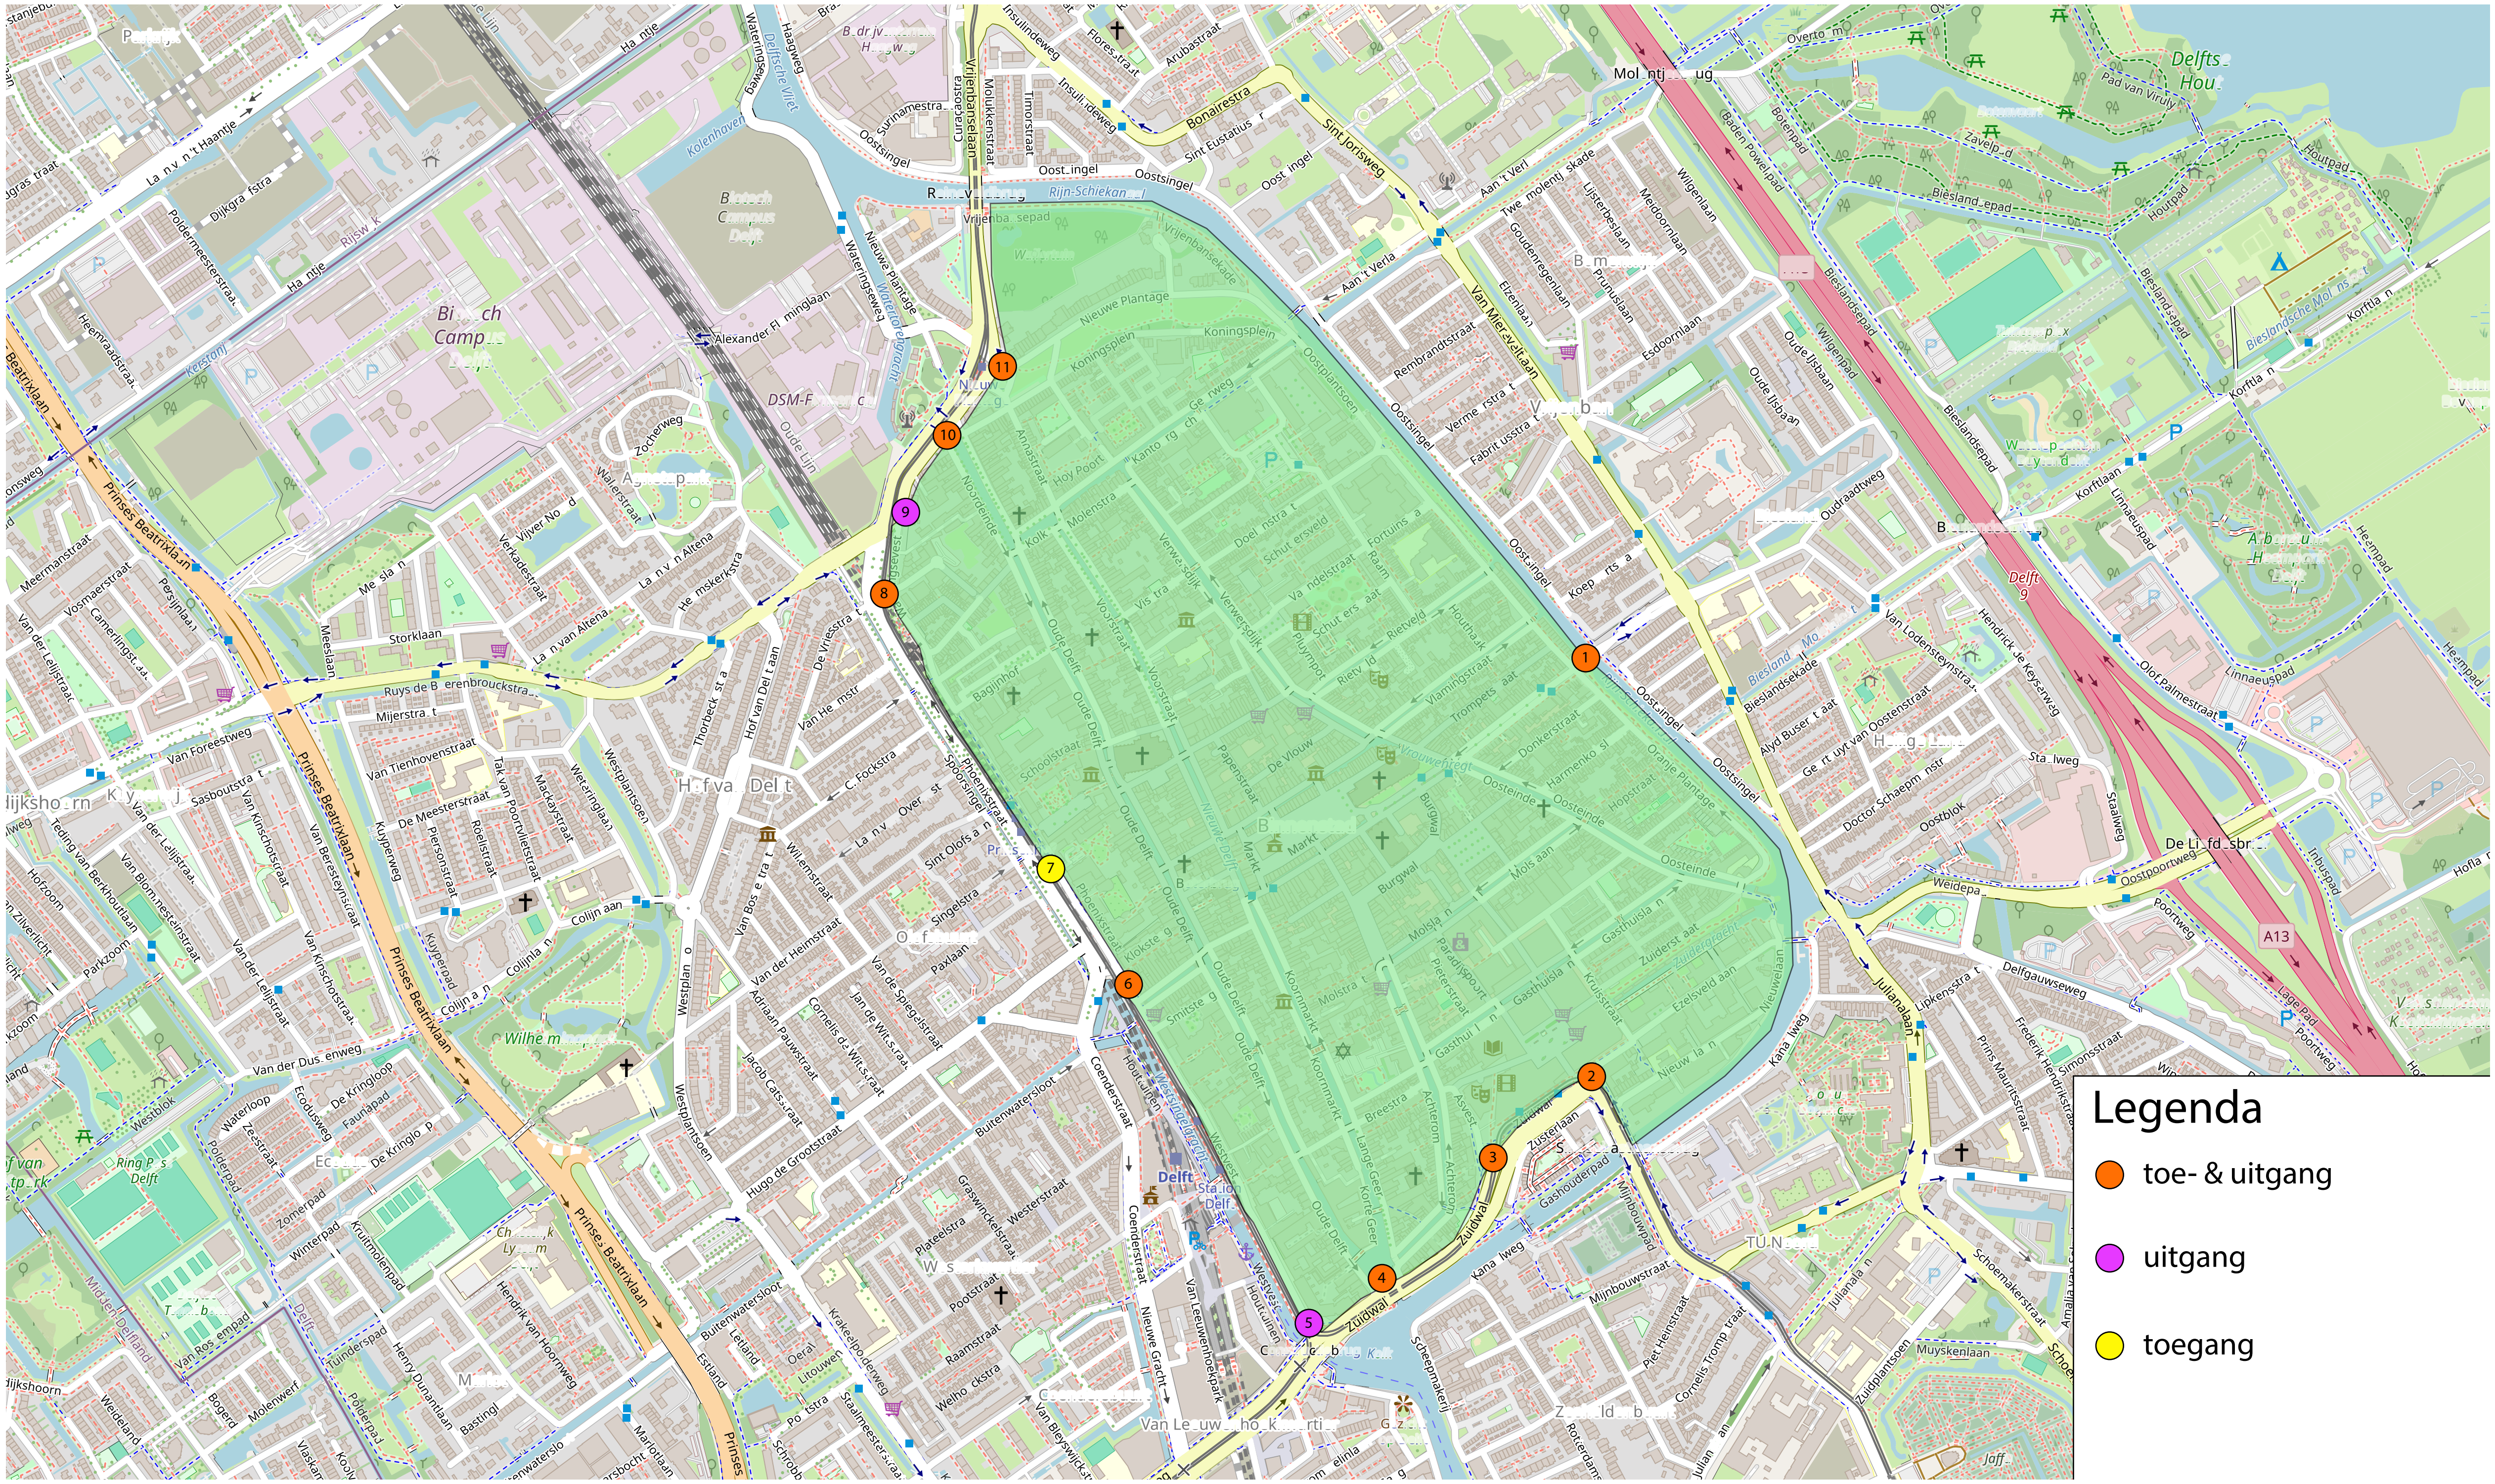

Legenda


- toe- & uitgang
- uitgang
- toegang

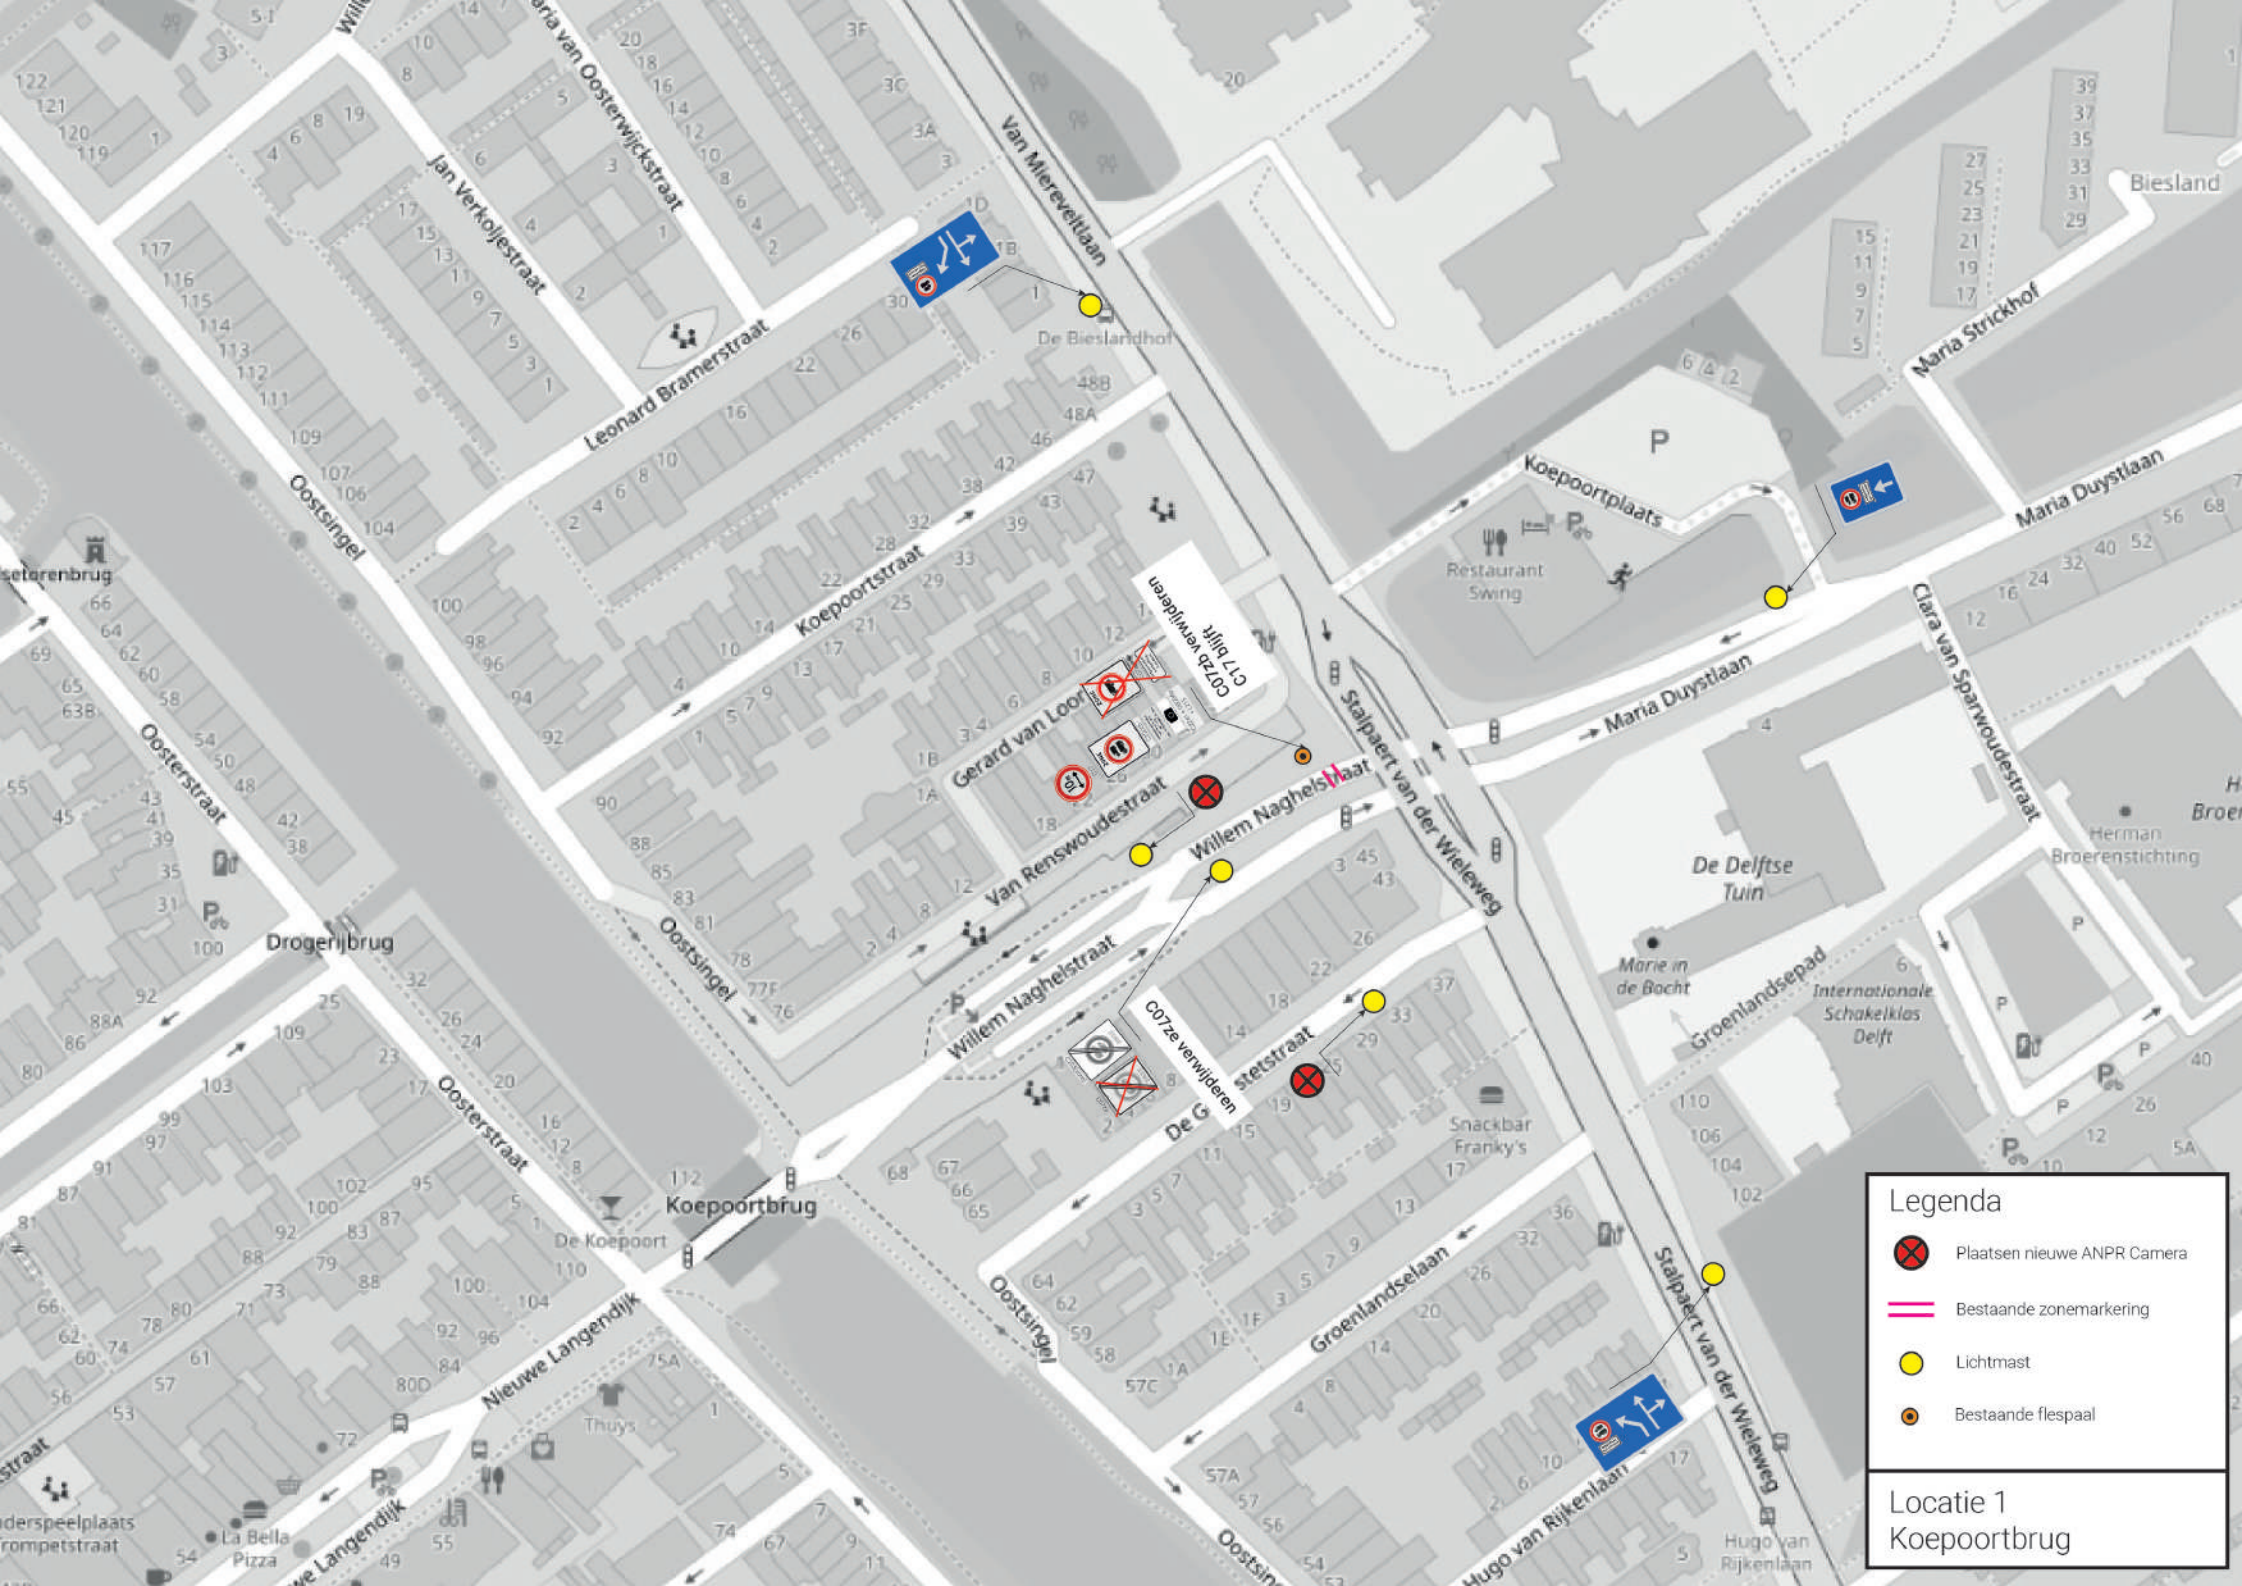

Legenda

-  Plaatsen nieuwe ANPR Camera
-  Bestaande zonemarkering
-  Lichtmast
-  Bestaande flespaal

Locatie 1
Koepoortbrug

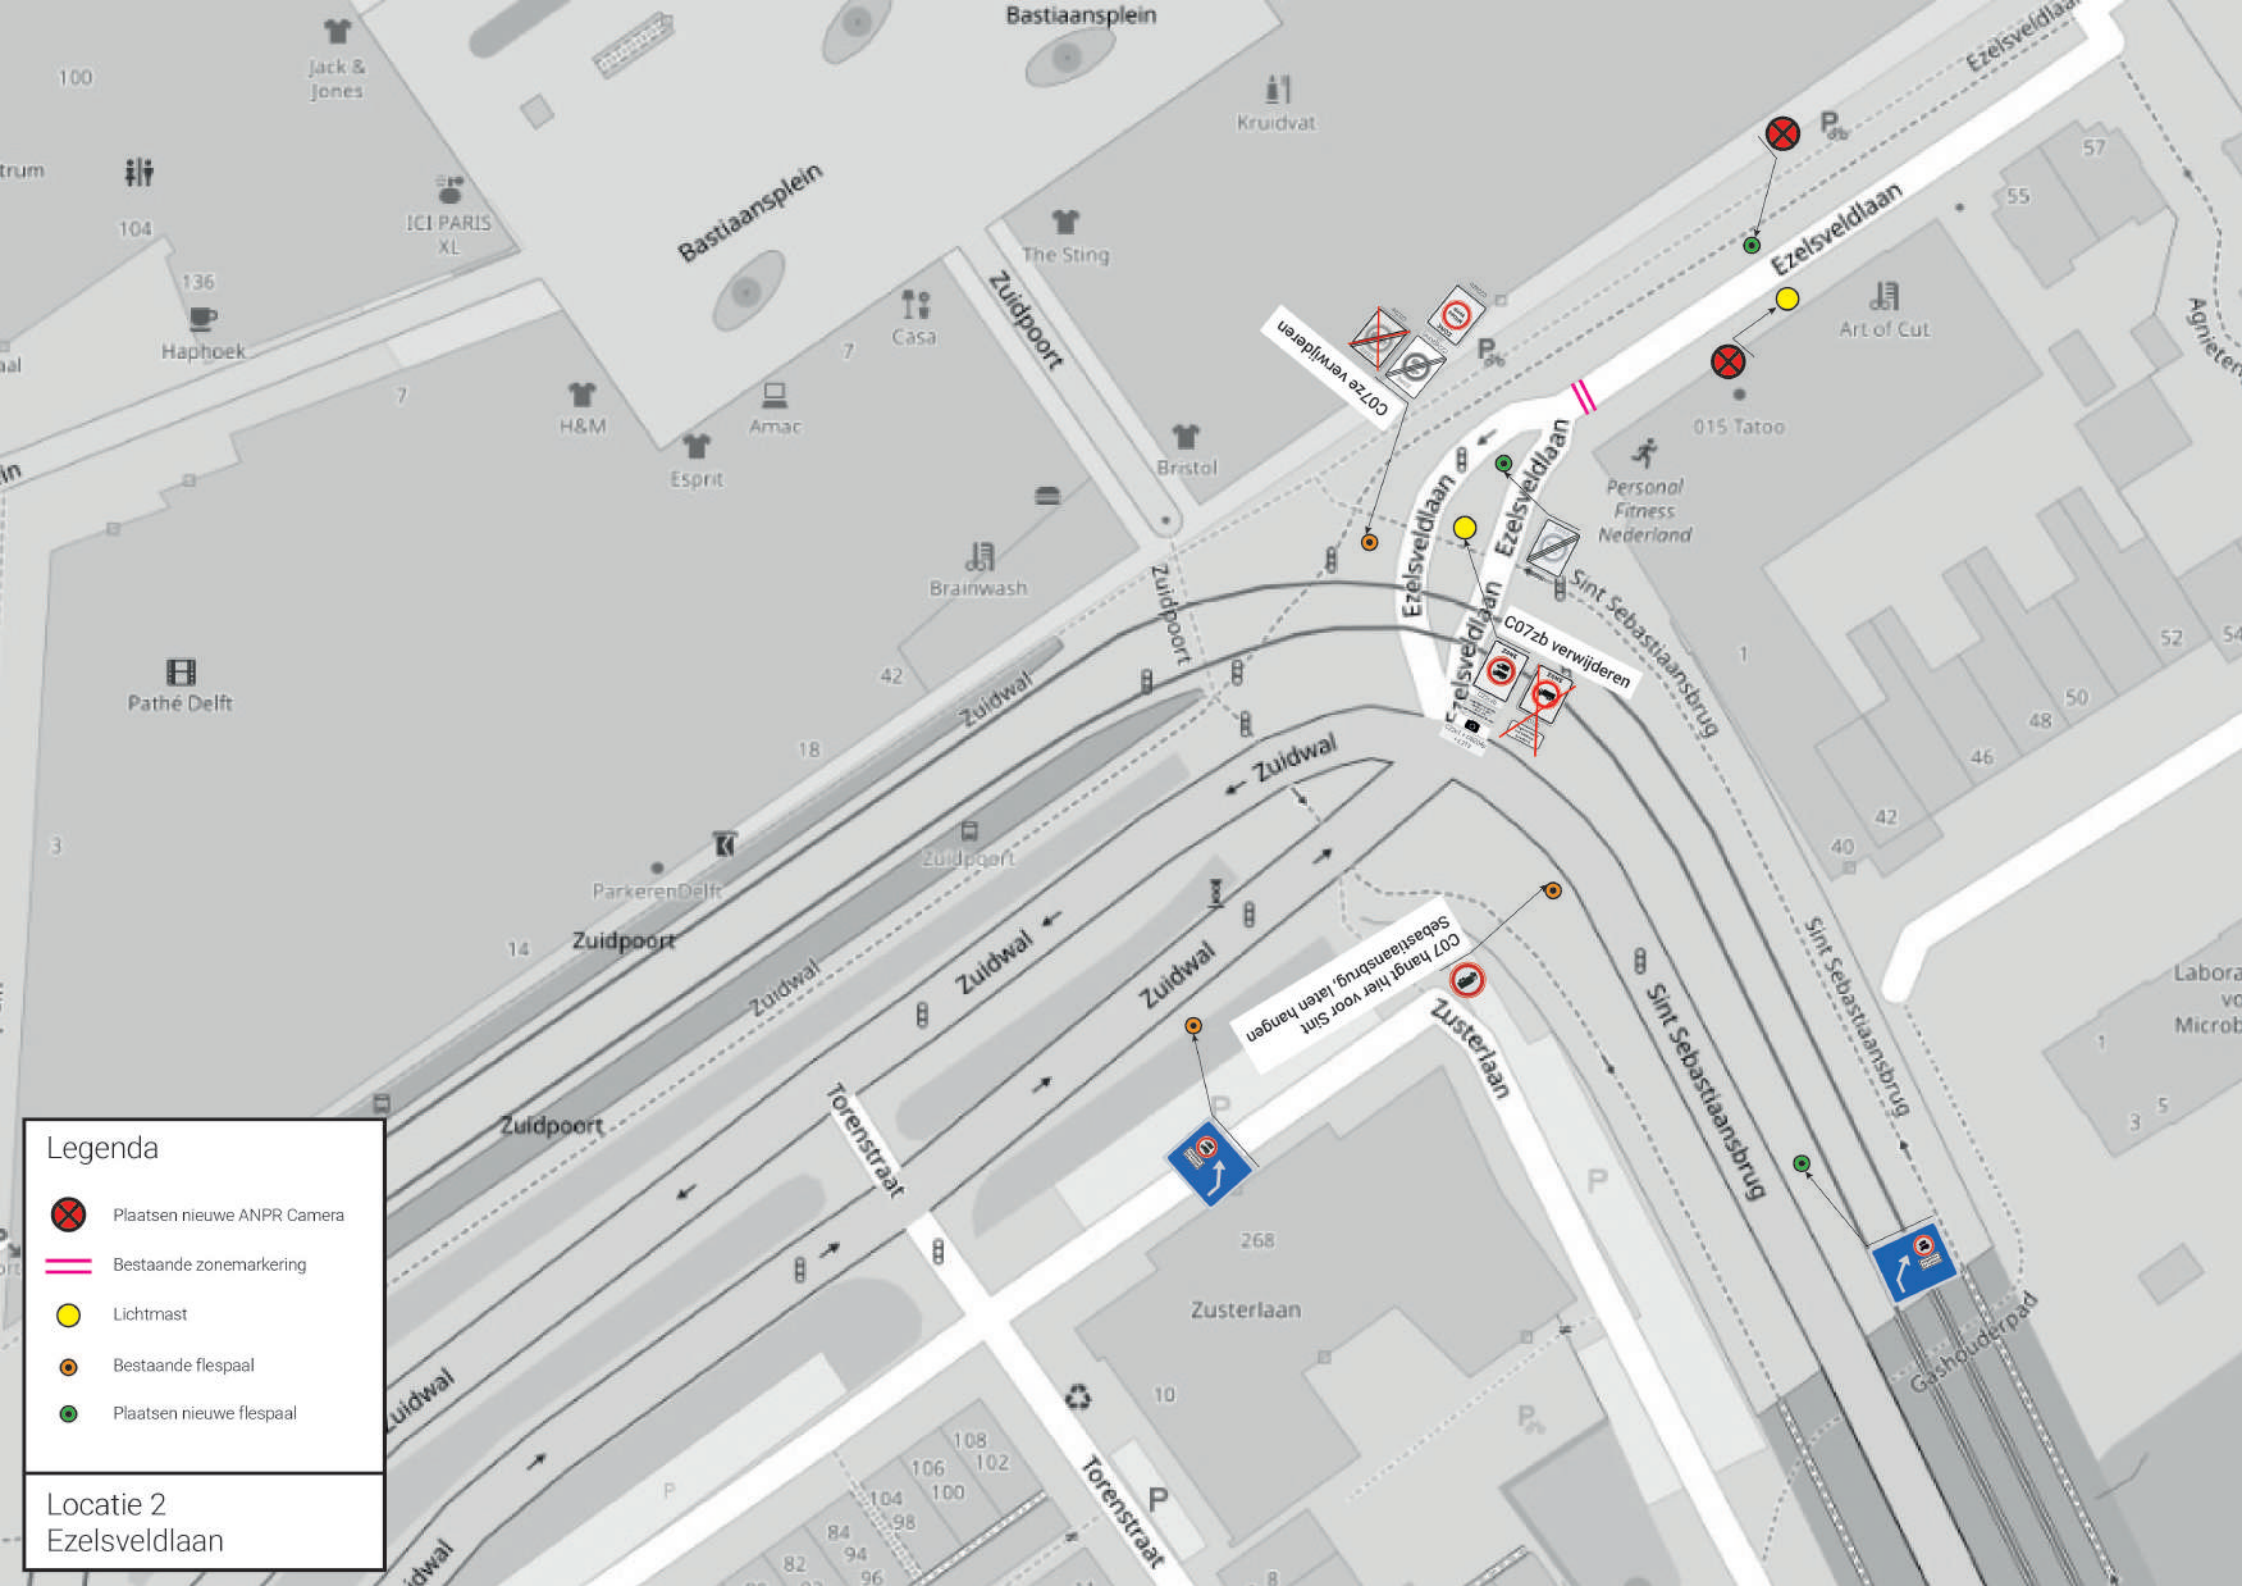


Legenda

- Plaatsen nieuwe ANPR Camera
- Bestaande zonemarkering
- Lichtmast
- Bestaande flespaal
- Plaatsen nieuwe flespaal

Locatie 2

Ezelsveldlaan



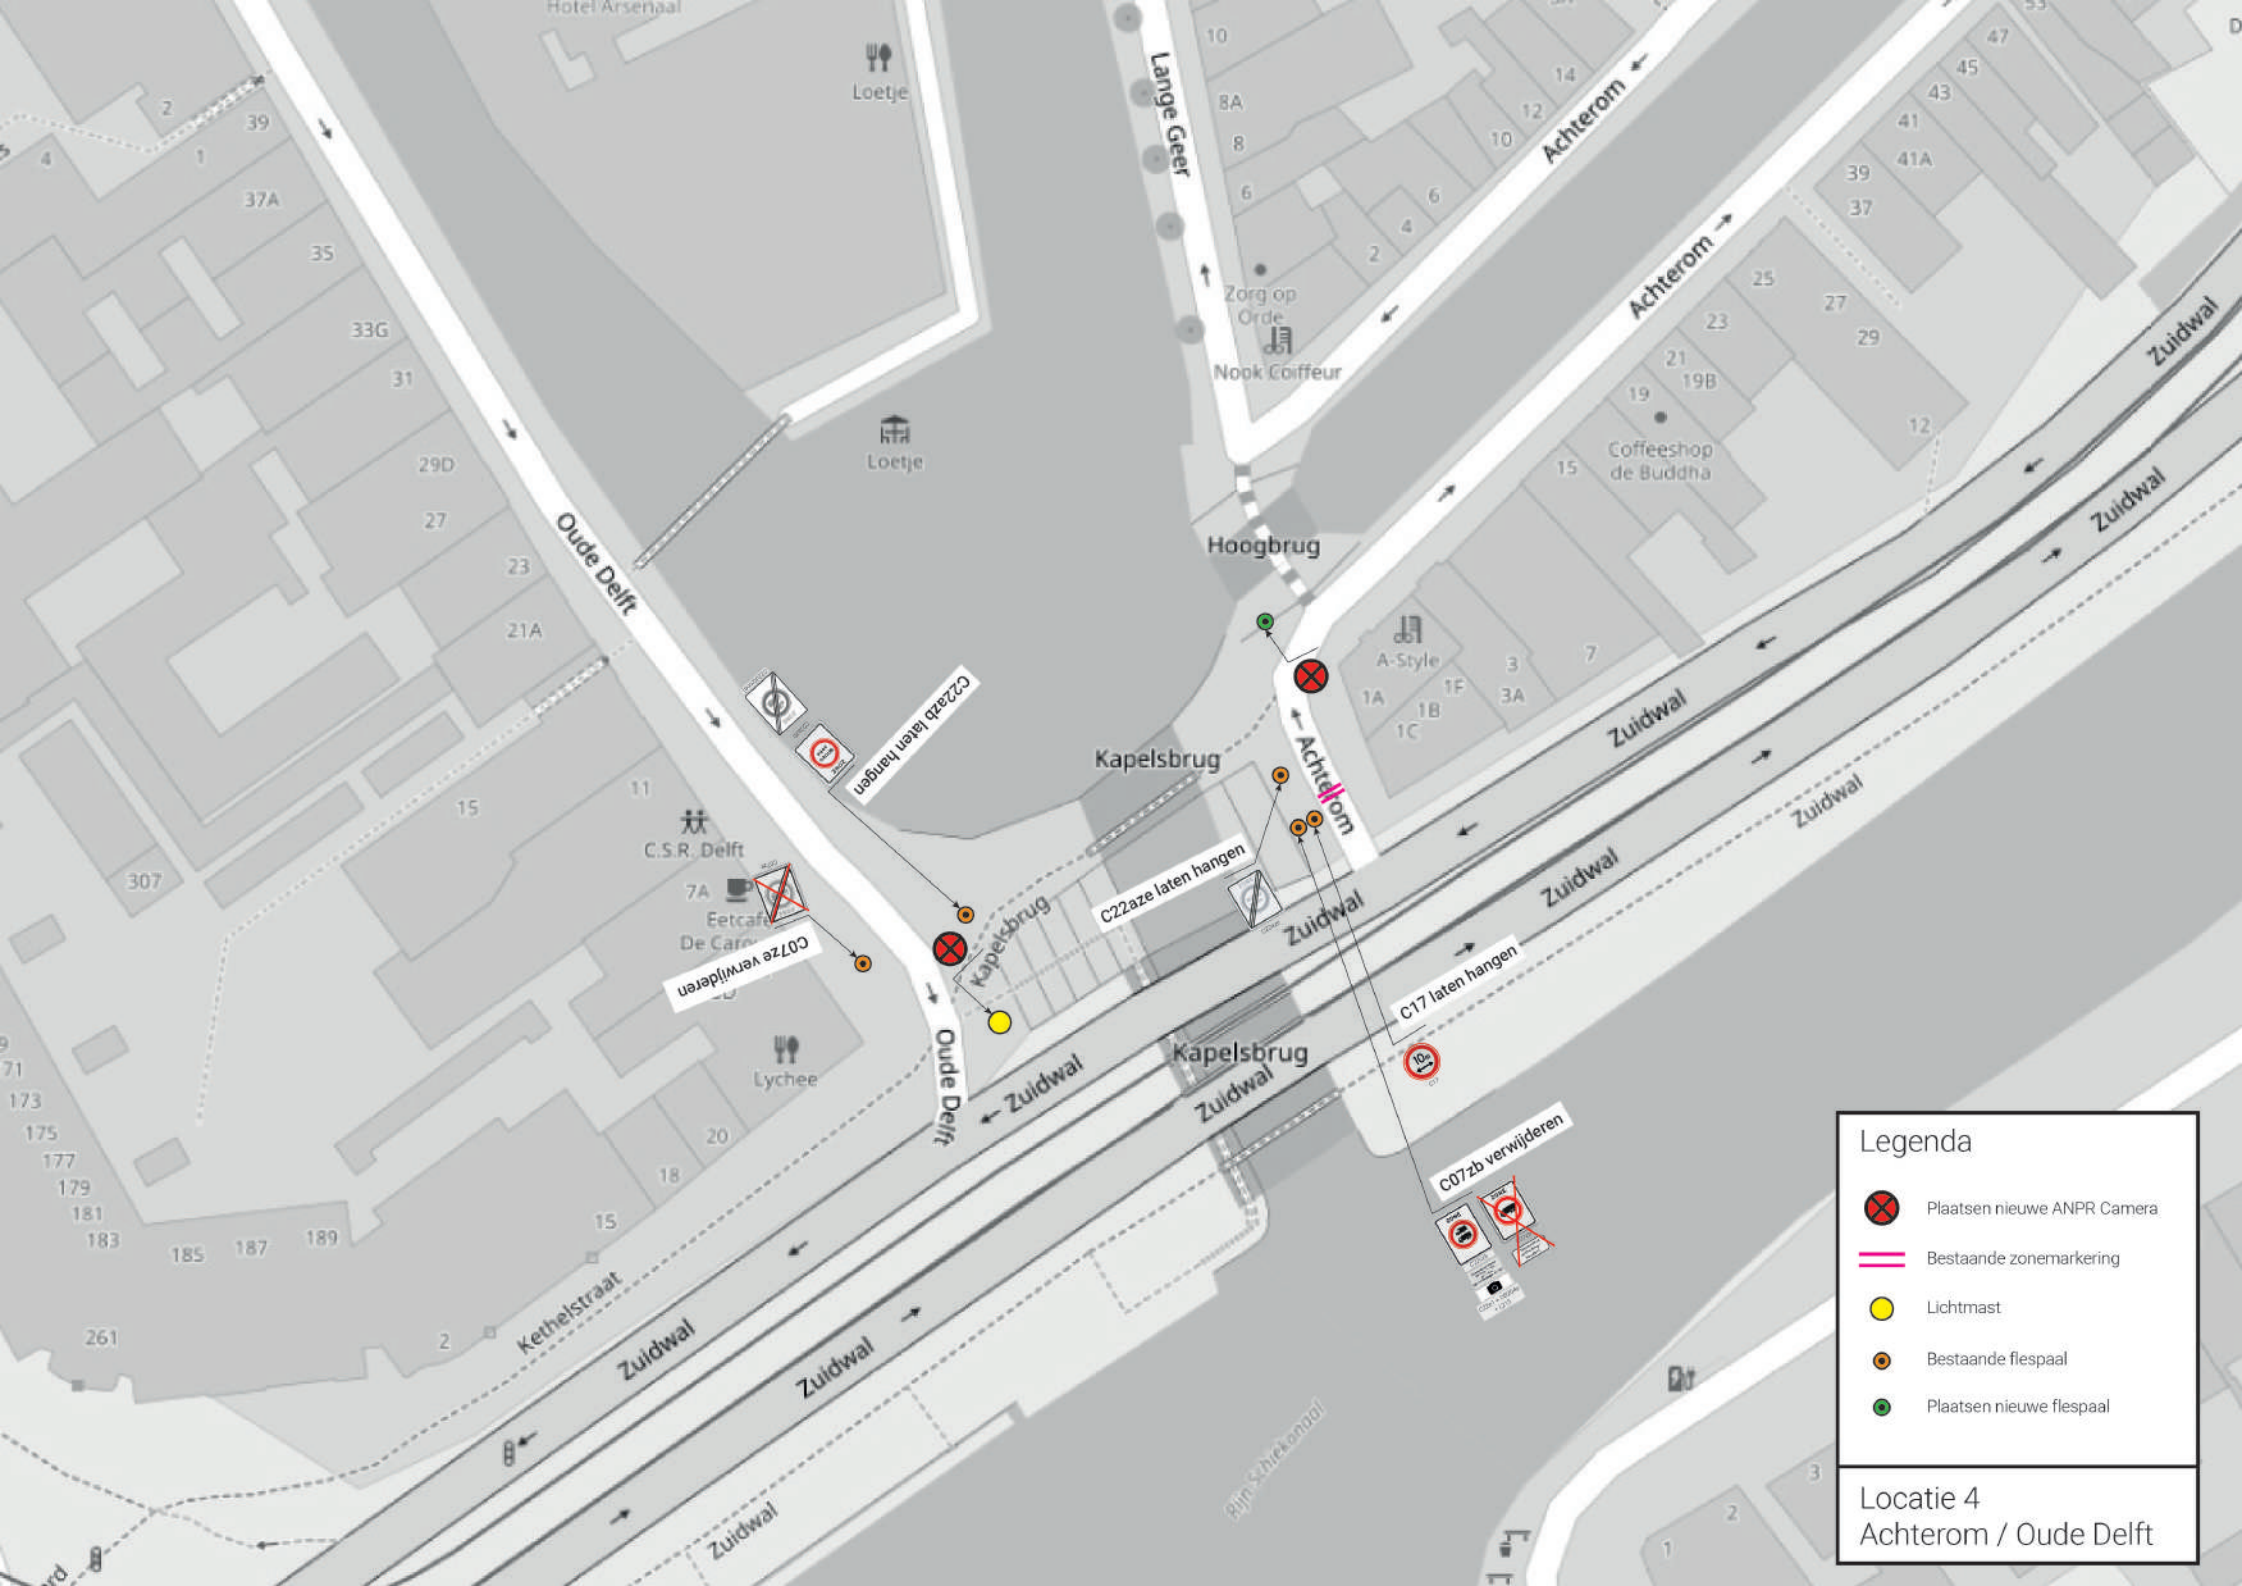


Legenda

-  Plaatsen nieuwe ANPR Camera
-  Bestaande zonemarkering
-  Lichtmast
-  Bestaande flespaal
-  Plaatsen nieuwe flespaal

Locatie 4

Achterom / Oude Delft

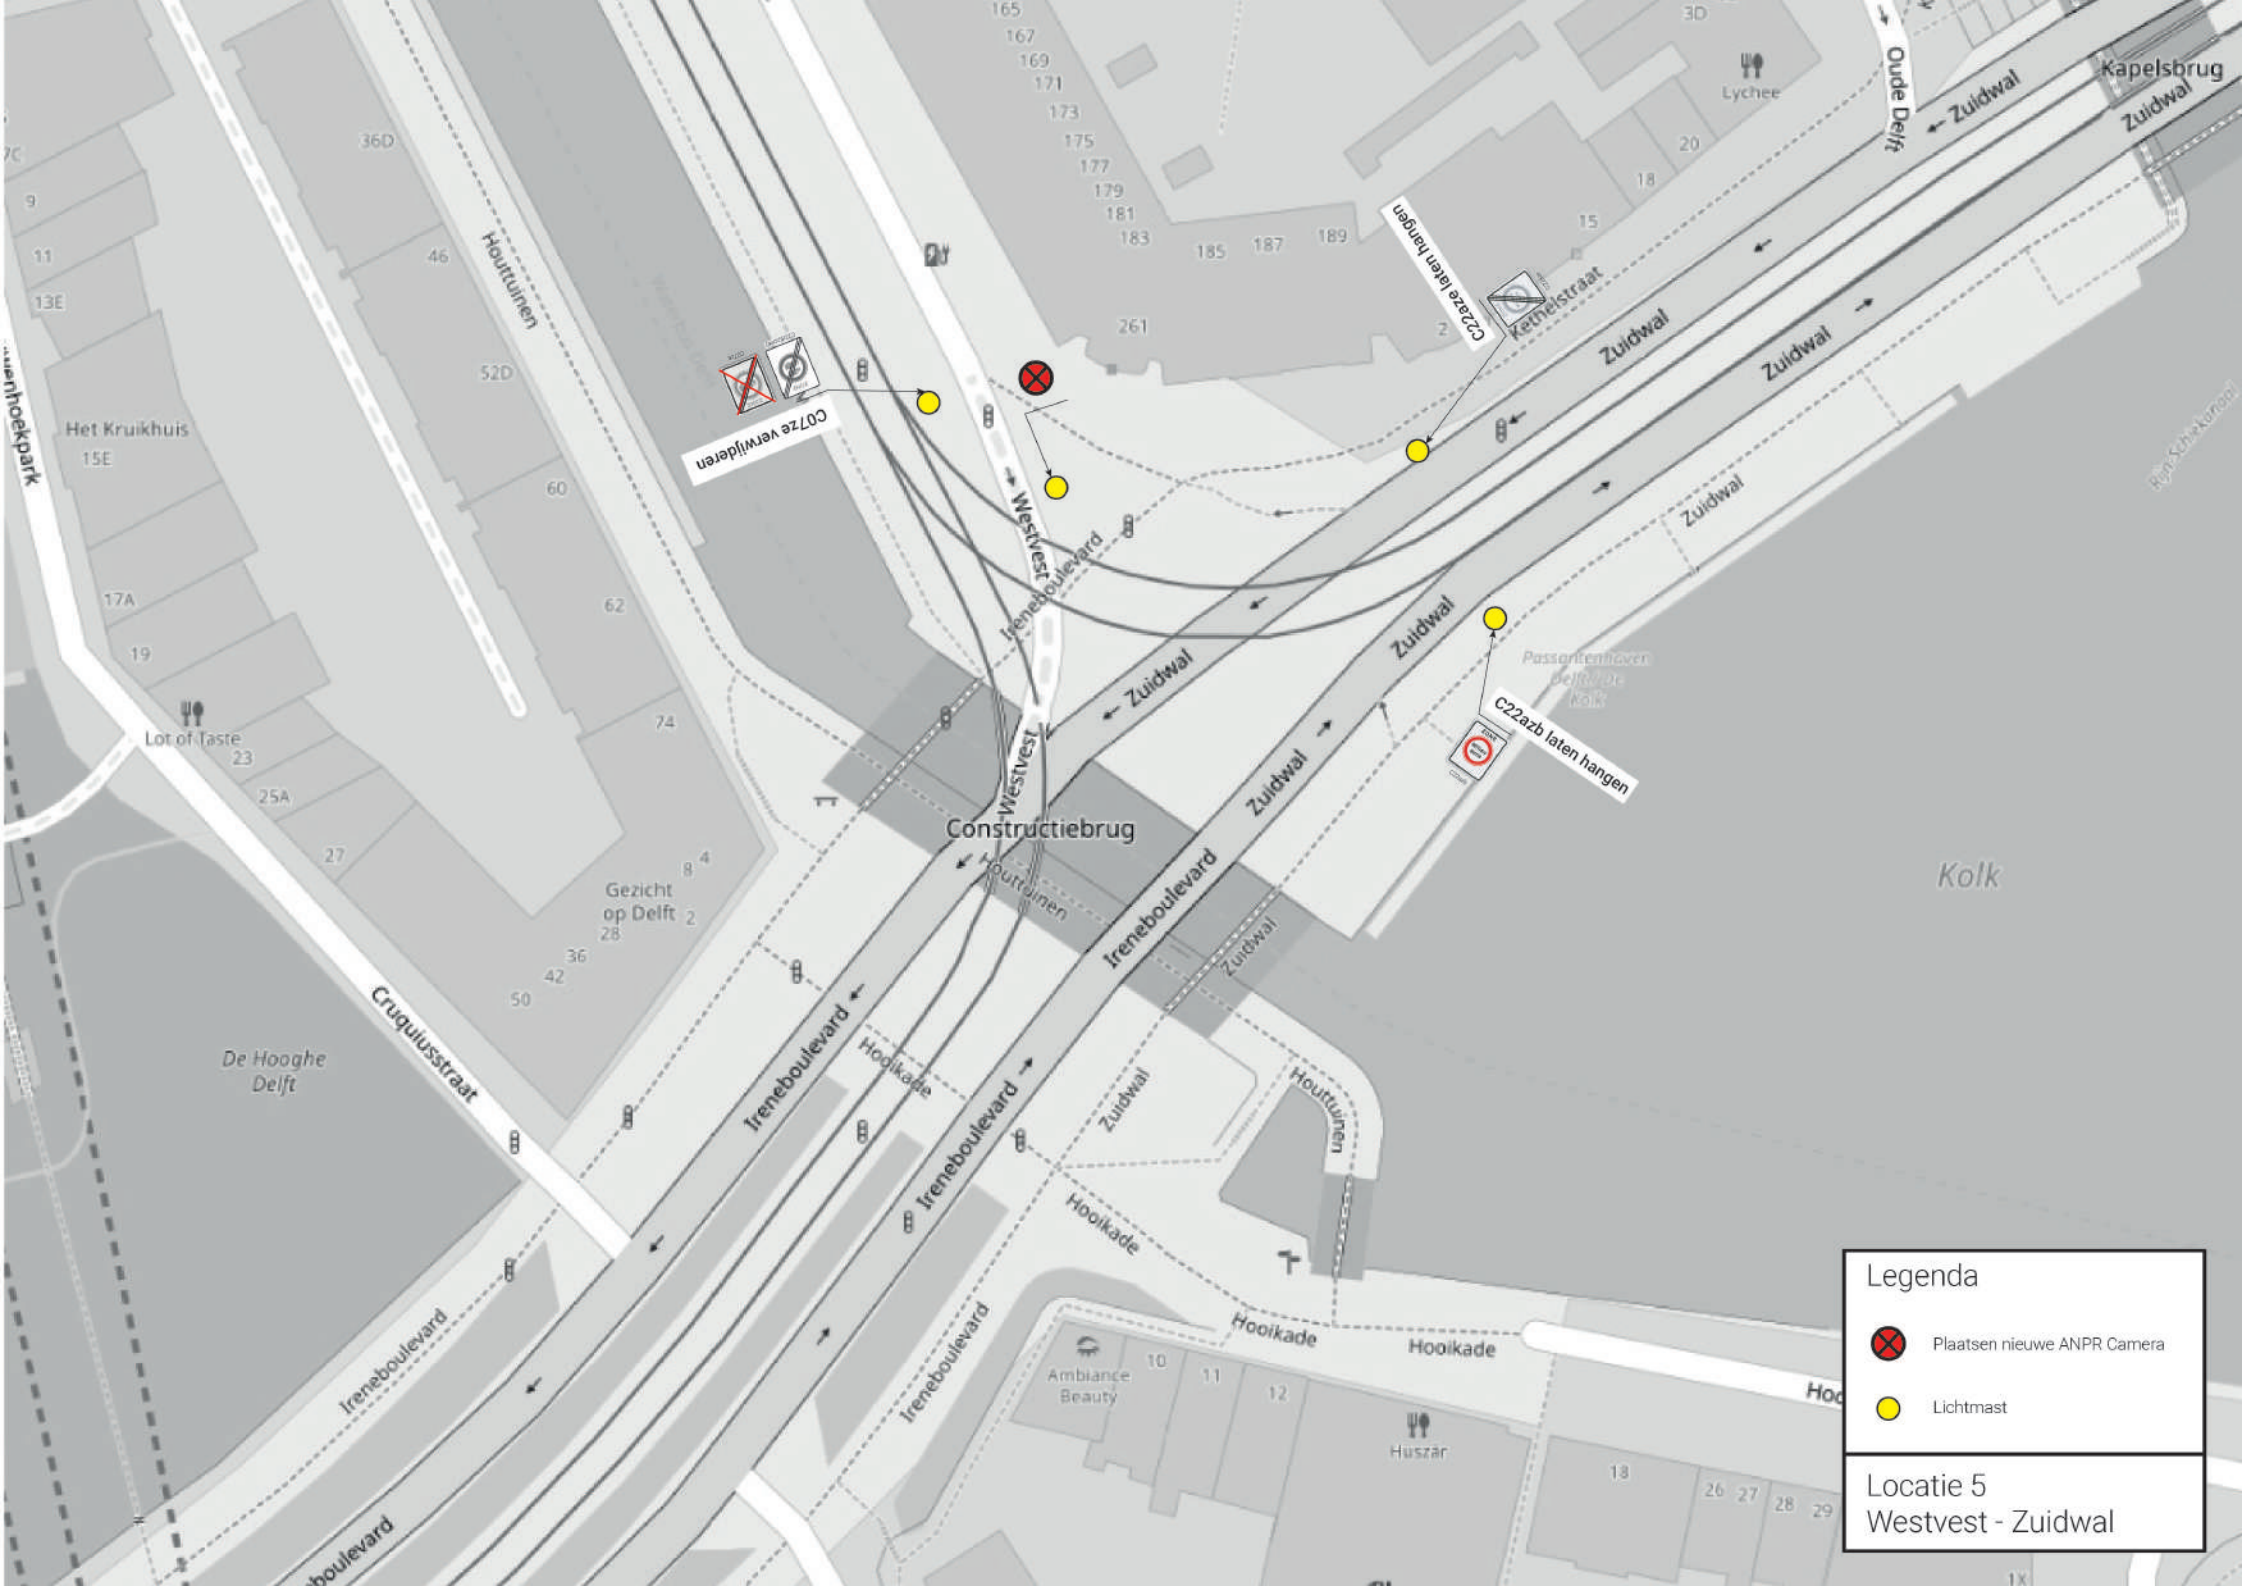


Legenda

-  Plaatsen nieuwe ANPR Camera
-  Lichtmast

Locatie 5

Westvest - Zuidwal

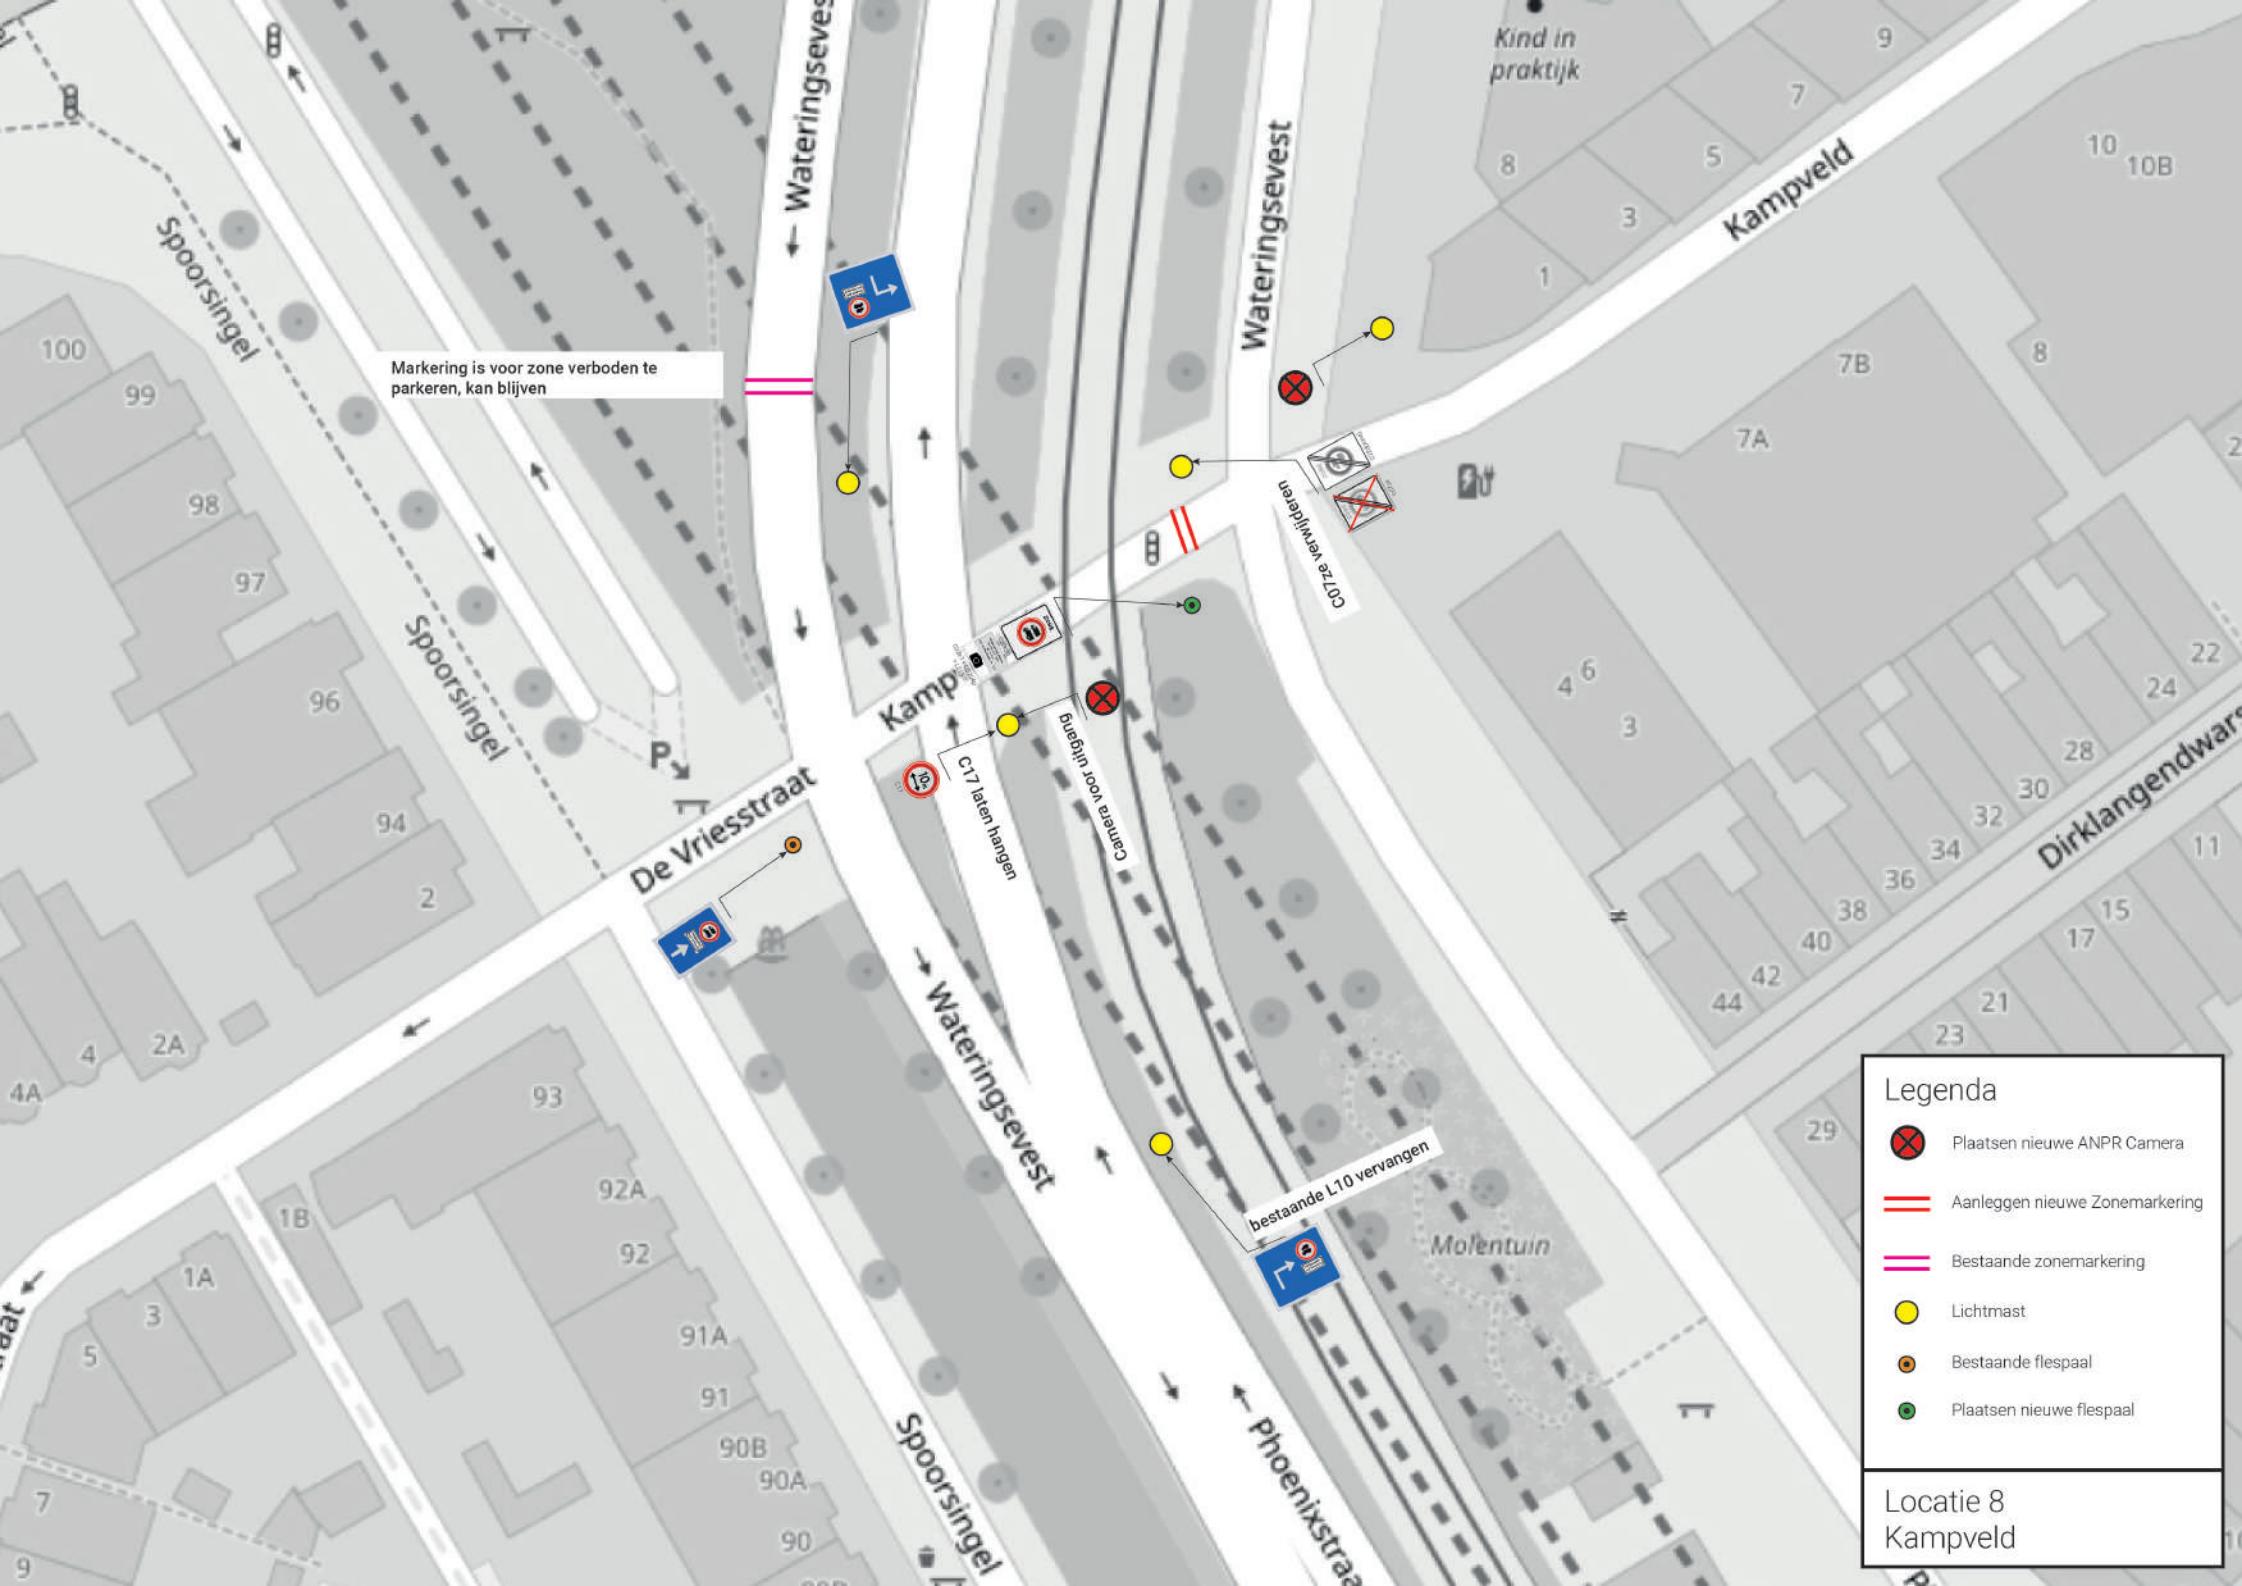


Markering is voor zone verboden te parkeren, kan blijven

Legenda

-  Plaatsen nieuwe ANPR Camera
-  Aanleggen nieuwe Zonemarkering
-  Bestaande zonemarkering
-  Lichtmast
-  Bestaande flespaal
-  Plaatsen nieuwe flespaal


Locatie 8
Kampveld

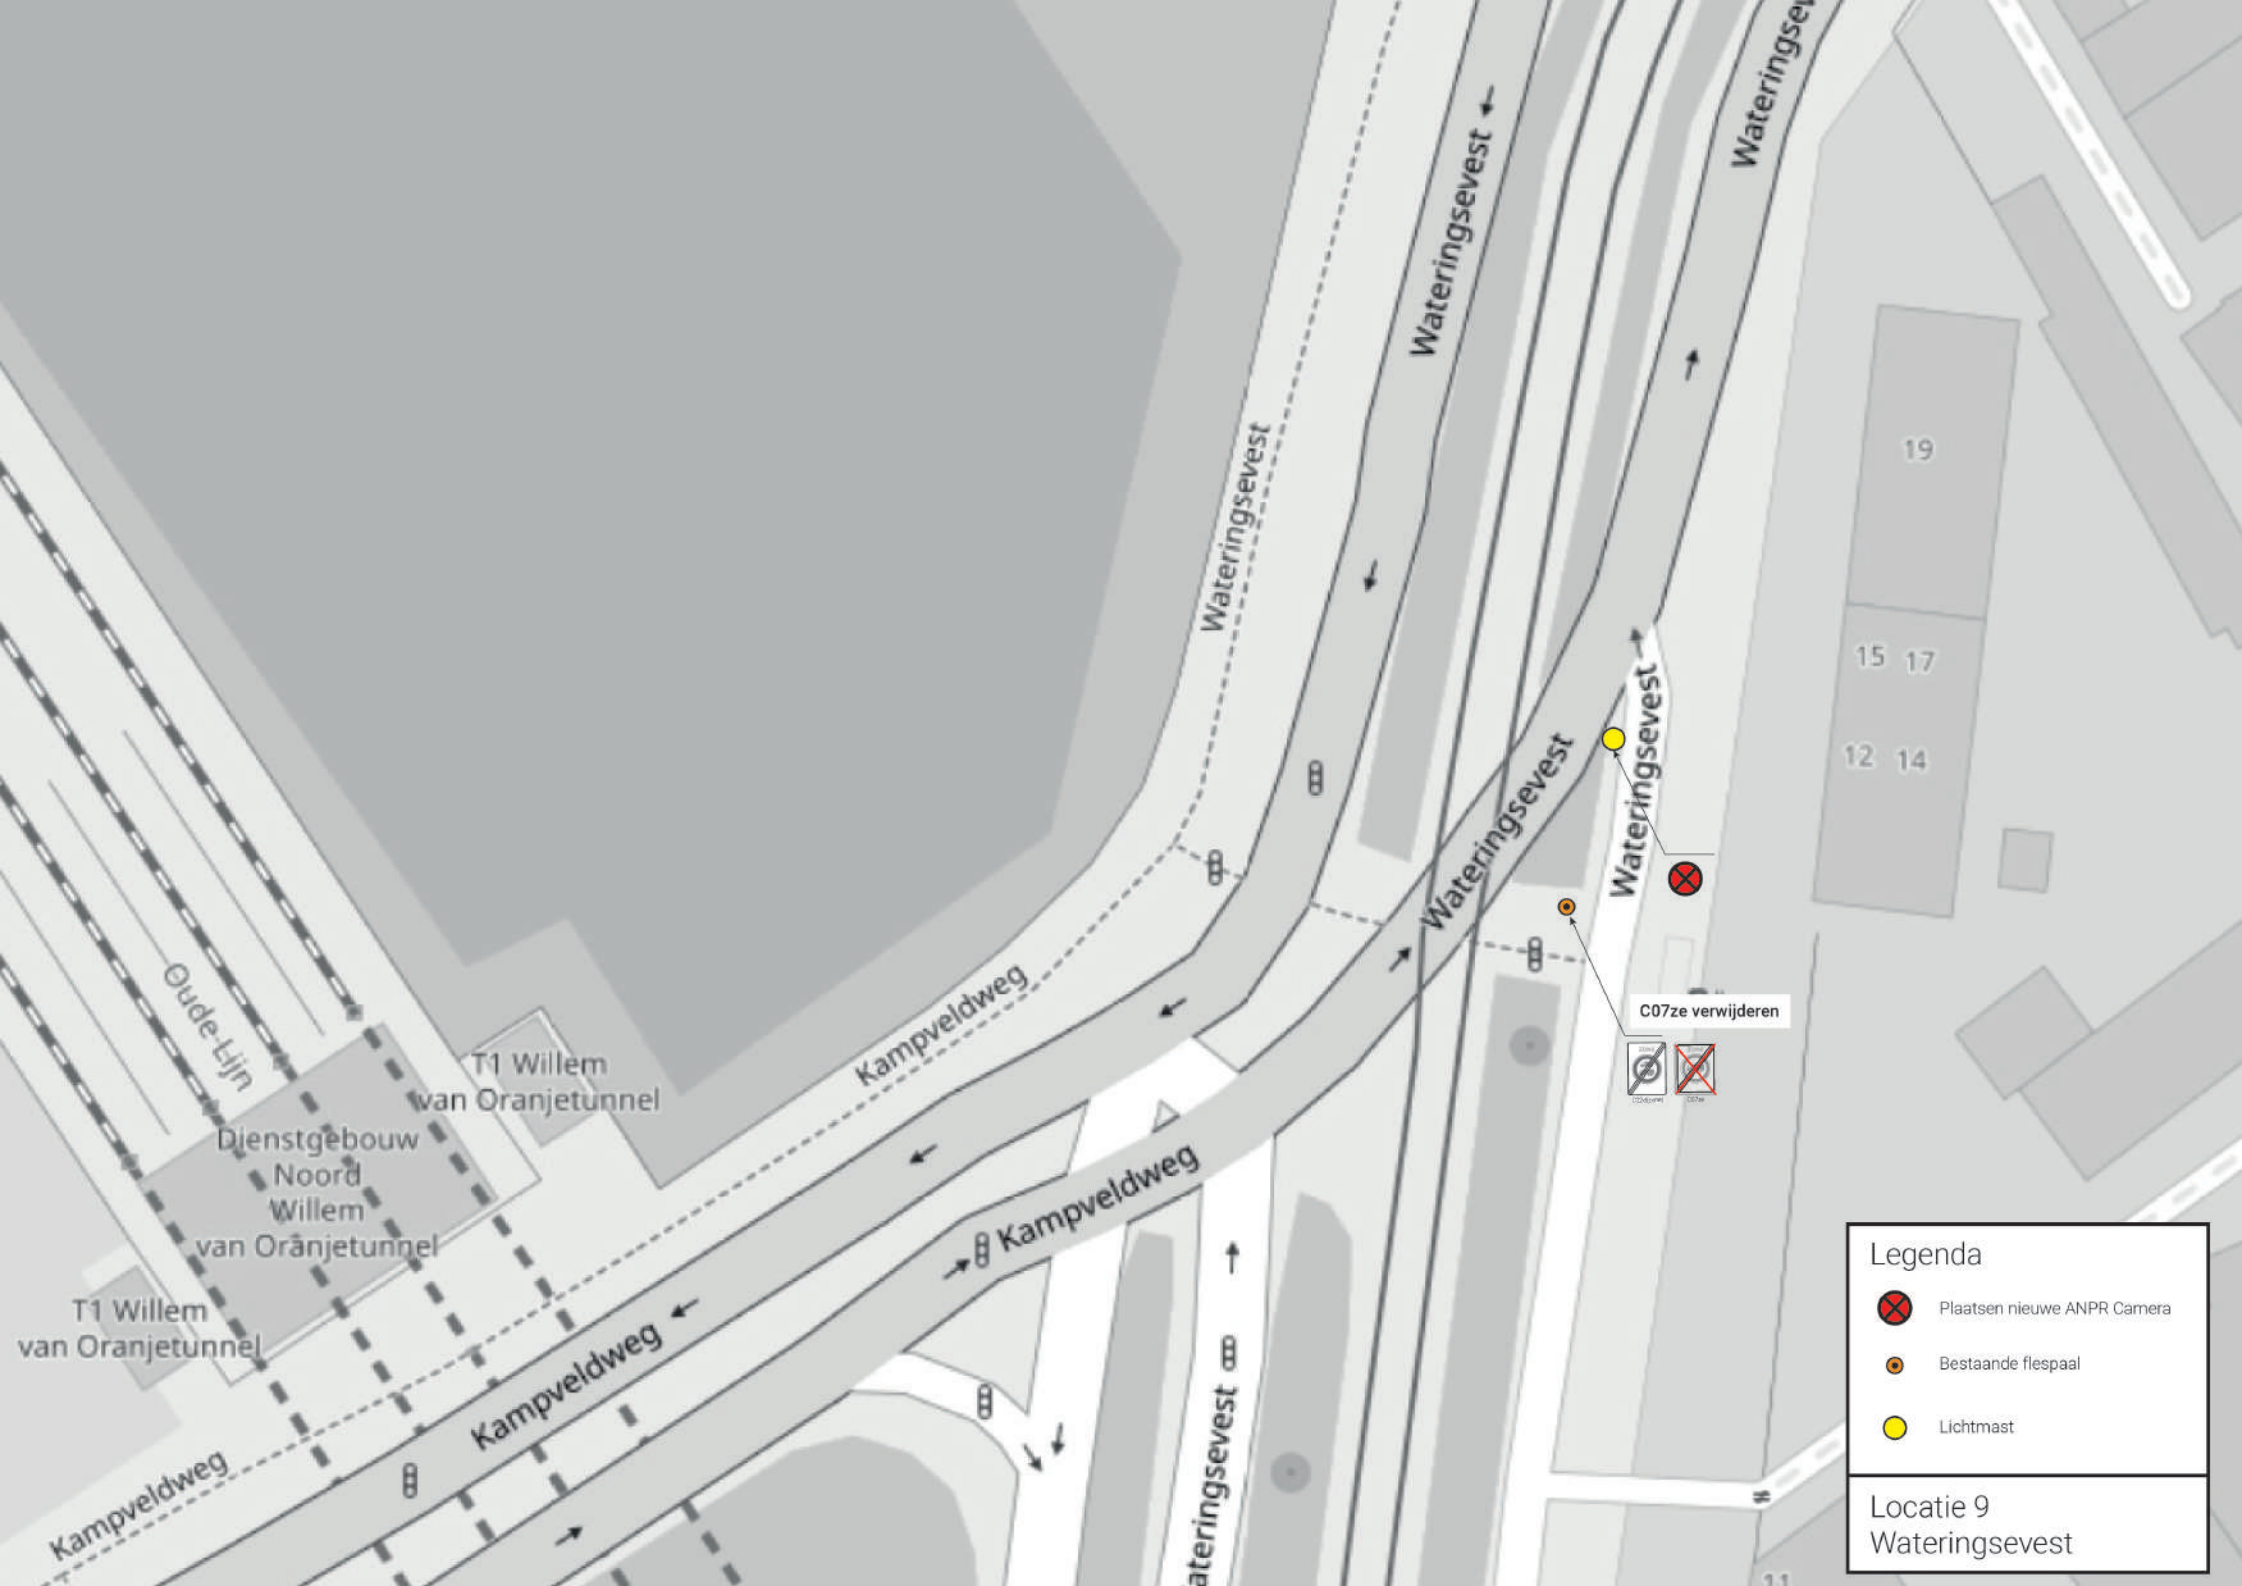


Legenda

-  Plaatsen nieuwe ANPR Camera
-  Bestaande flespaal
-  Lichtmast

Locatie 9
Wateringsevest

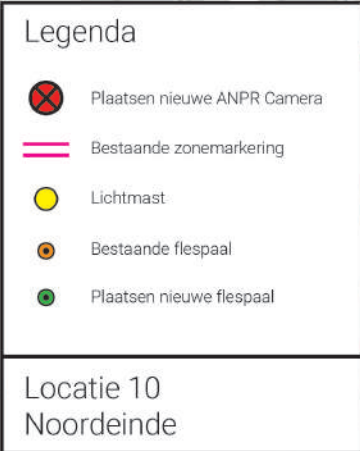

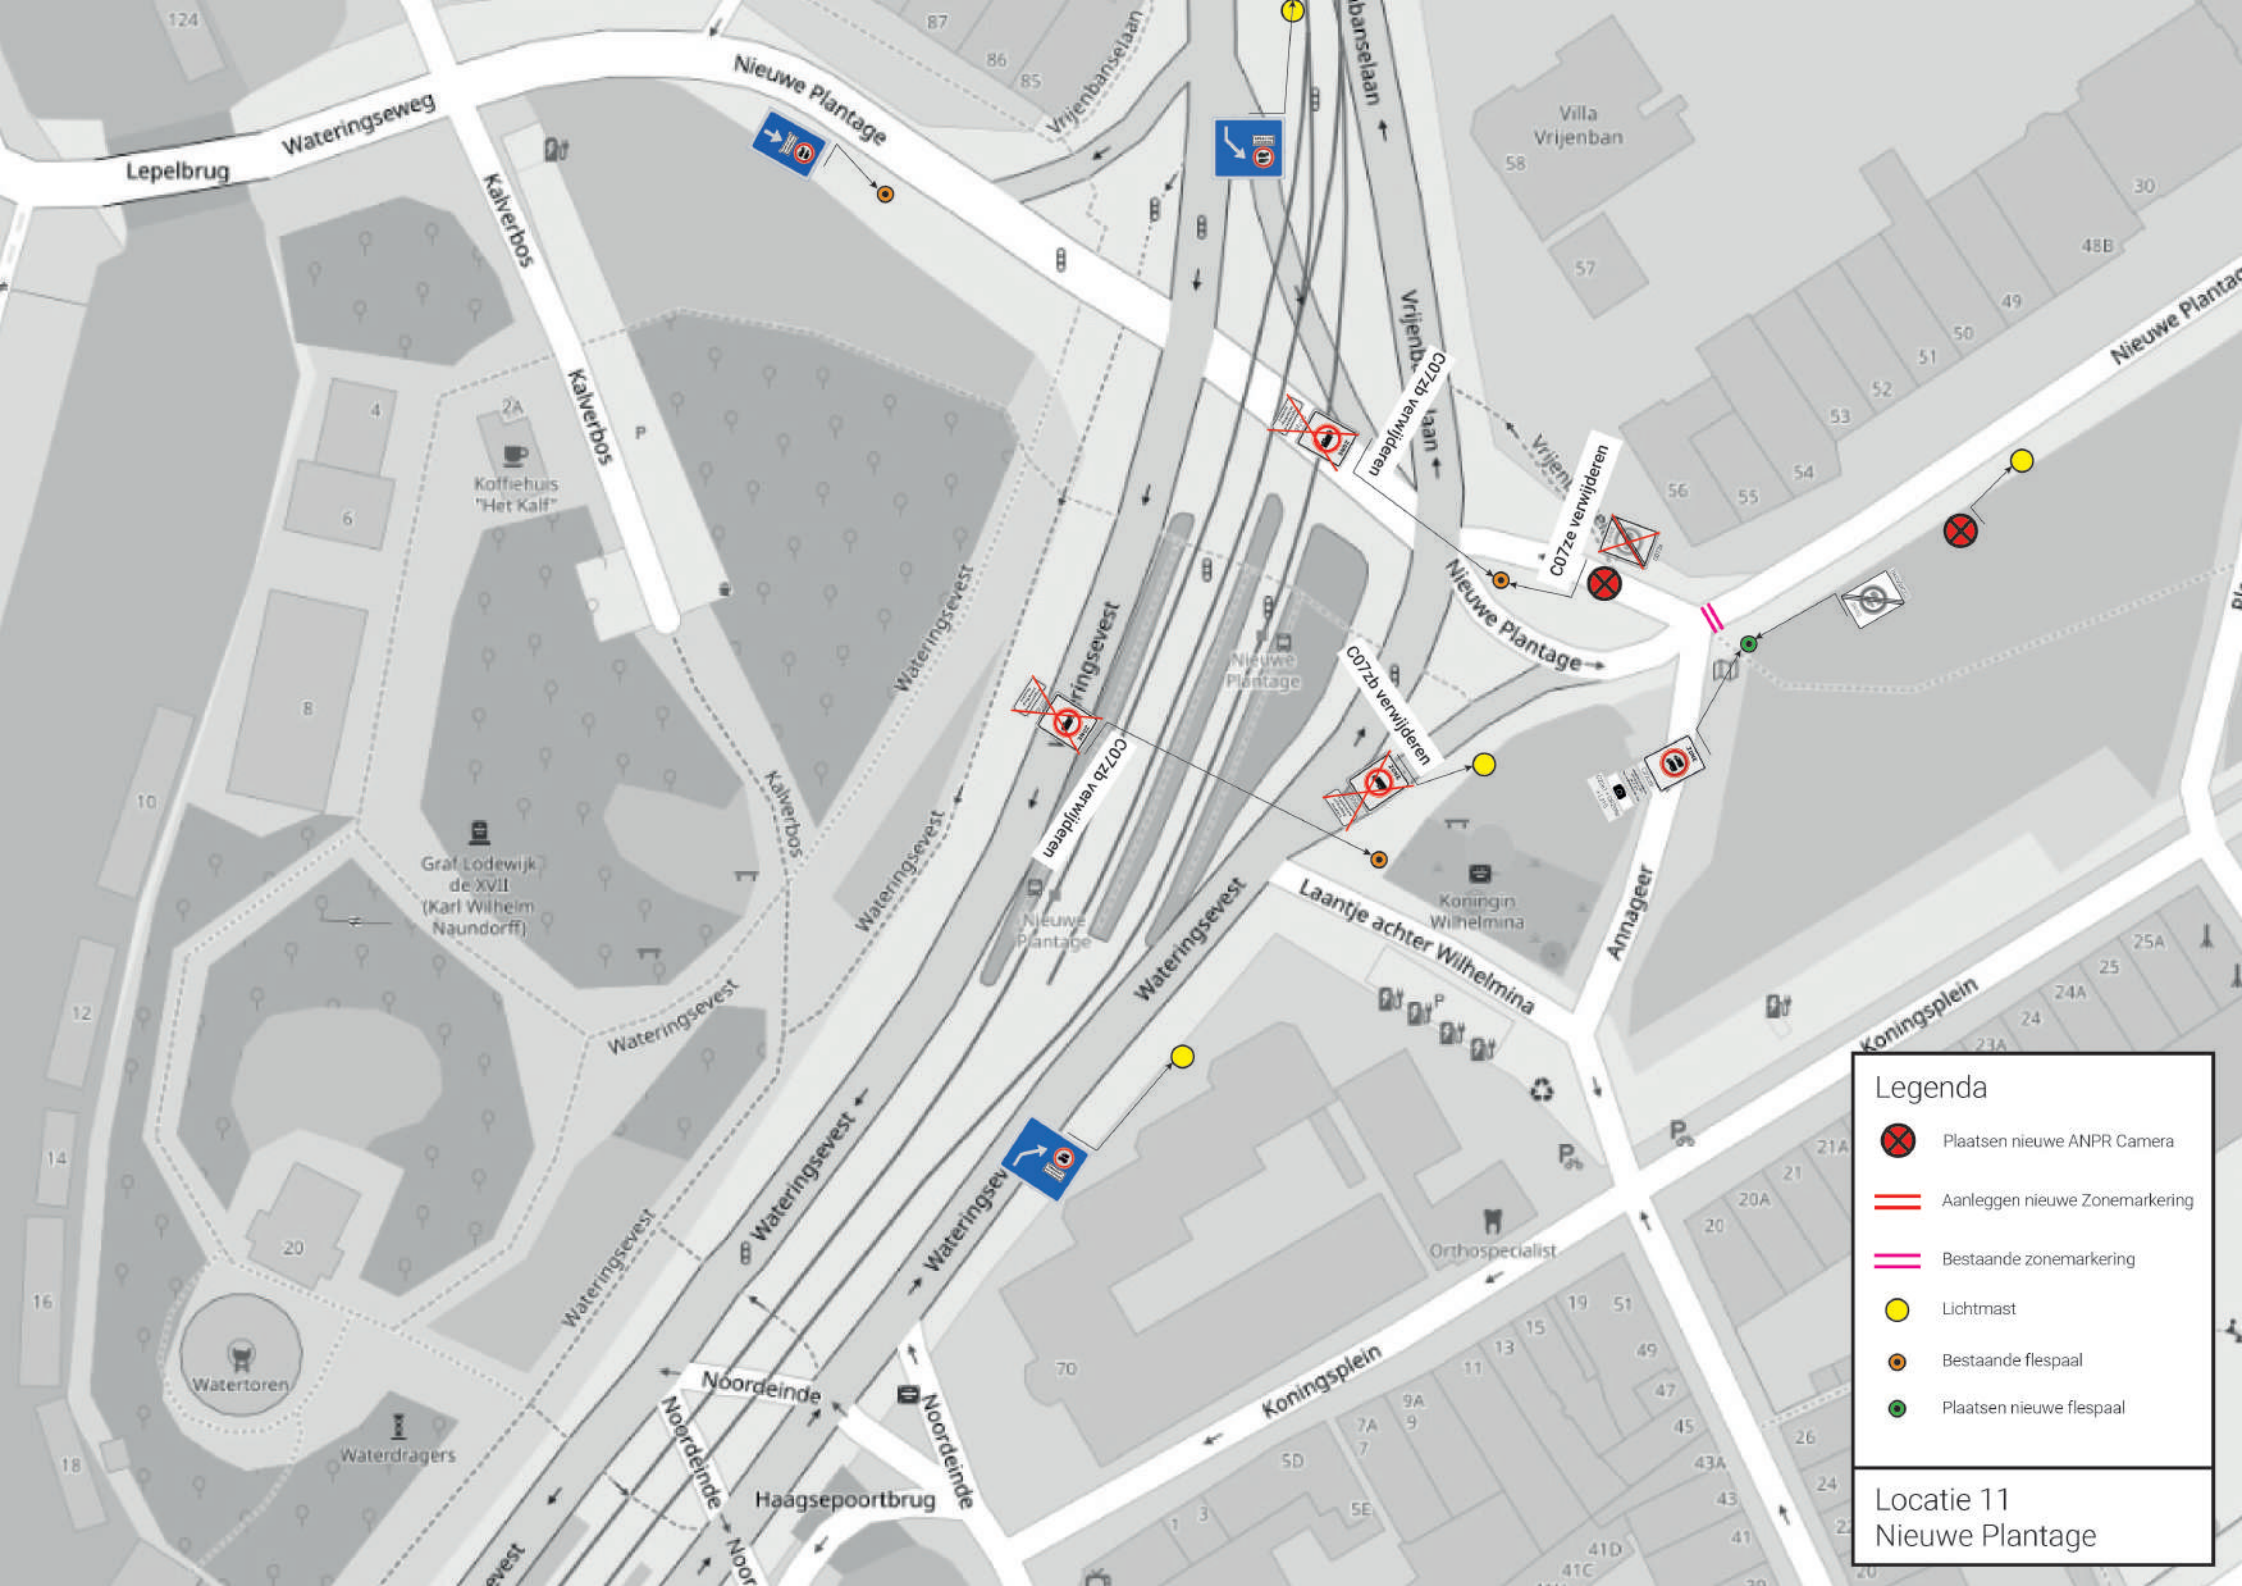

Legenda

-  Plaatsen nieuwe ANPR Camera
-  Aanleggen nieuwe Zonemarkering
-  Bestaande zonemarkering
-  Lichtmast
-  Bestaande flespaal
-  Plaatsen nieuwe flespaal

Locatie 11 Nieuwe Plantage