


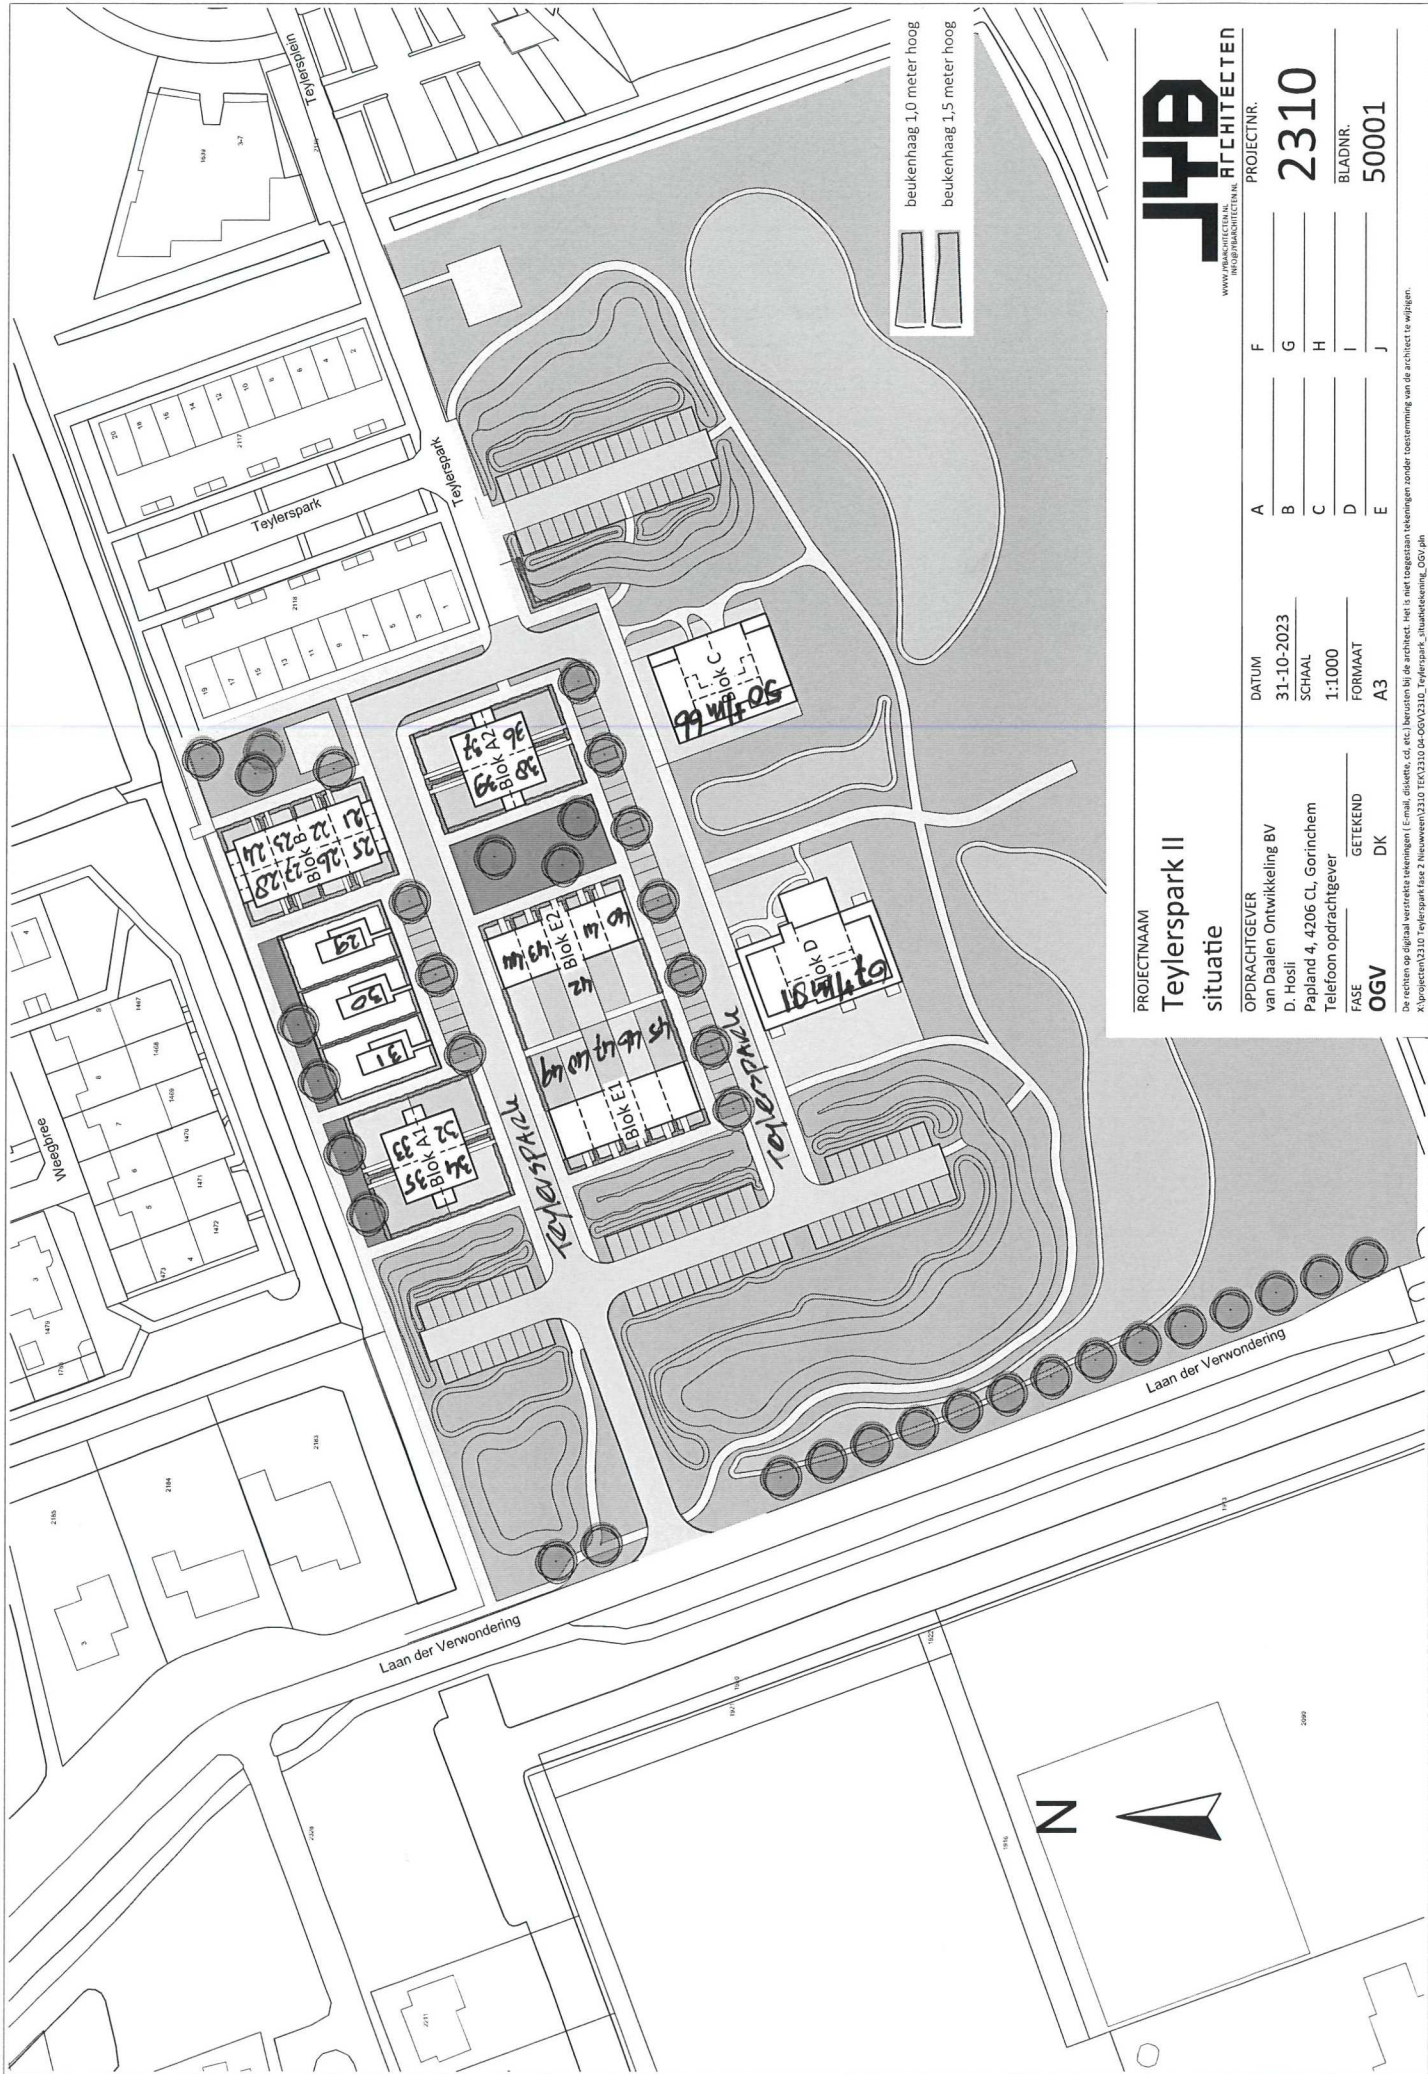

PROJECTNAAM

Teylerspark II
situatie

OPDRACHTGEVER

van Daalen Ontwikkeling BV
D. Hosli
Papland 4, 4206 CL, Gorinchem
Telefoon opdrachtgever

FASE

OGV

GETEKEND

DK

DATUM

31-10-2023

SCHAAL

1:1000

FORMAAT

A3

PROJECTNR.

2310

BLADNR.

50001

JHE
ARCHITECTEN
www.jhearchitecten.nl
info@jhearchitecten.nl

De rechten op digitaal verspreide tekeningen (E-mail, diskette, cd, etc.) berusten bij de architect. Het is niet toegestaan tekeningen zonder toestemming van de architect te wijzigen.
X:\projecten\2310 Teylerspark fase 2 Nieuwveen\2310 Teylerspark situatie\tekening_OGV.dwg