



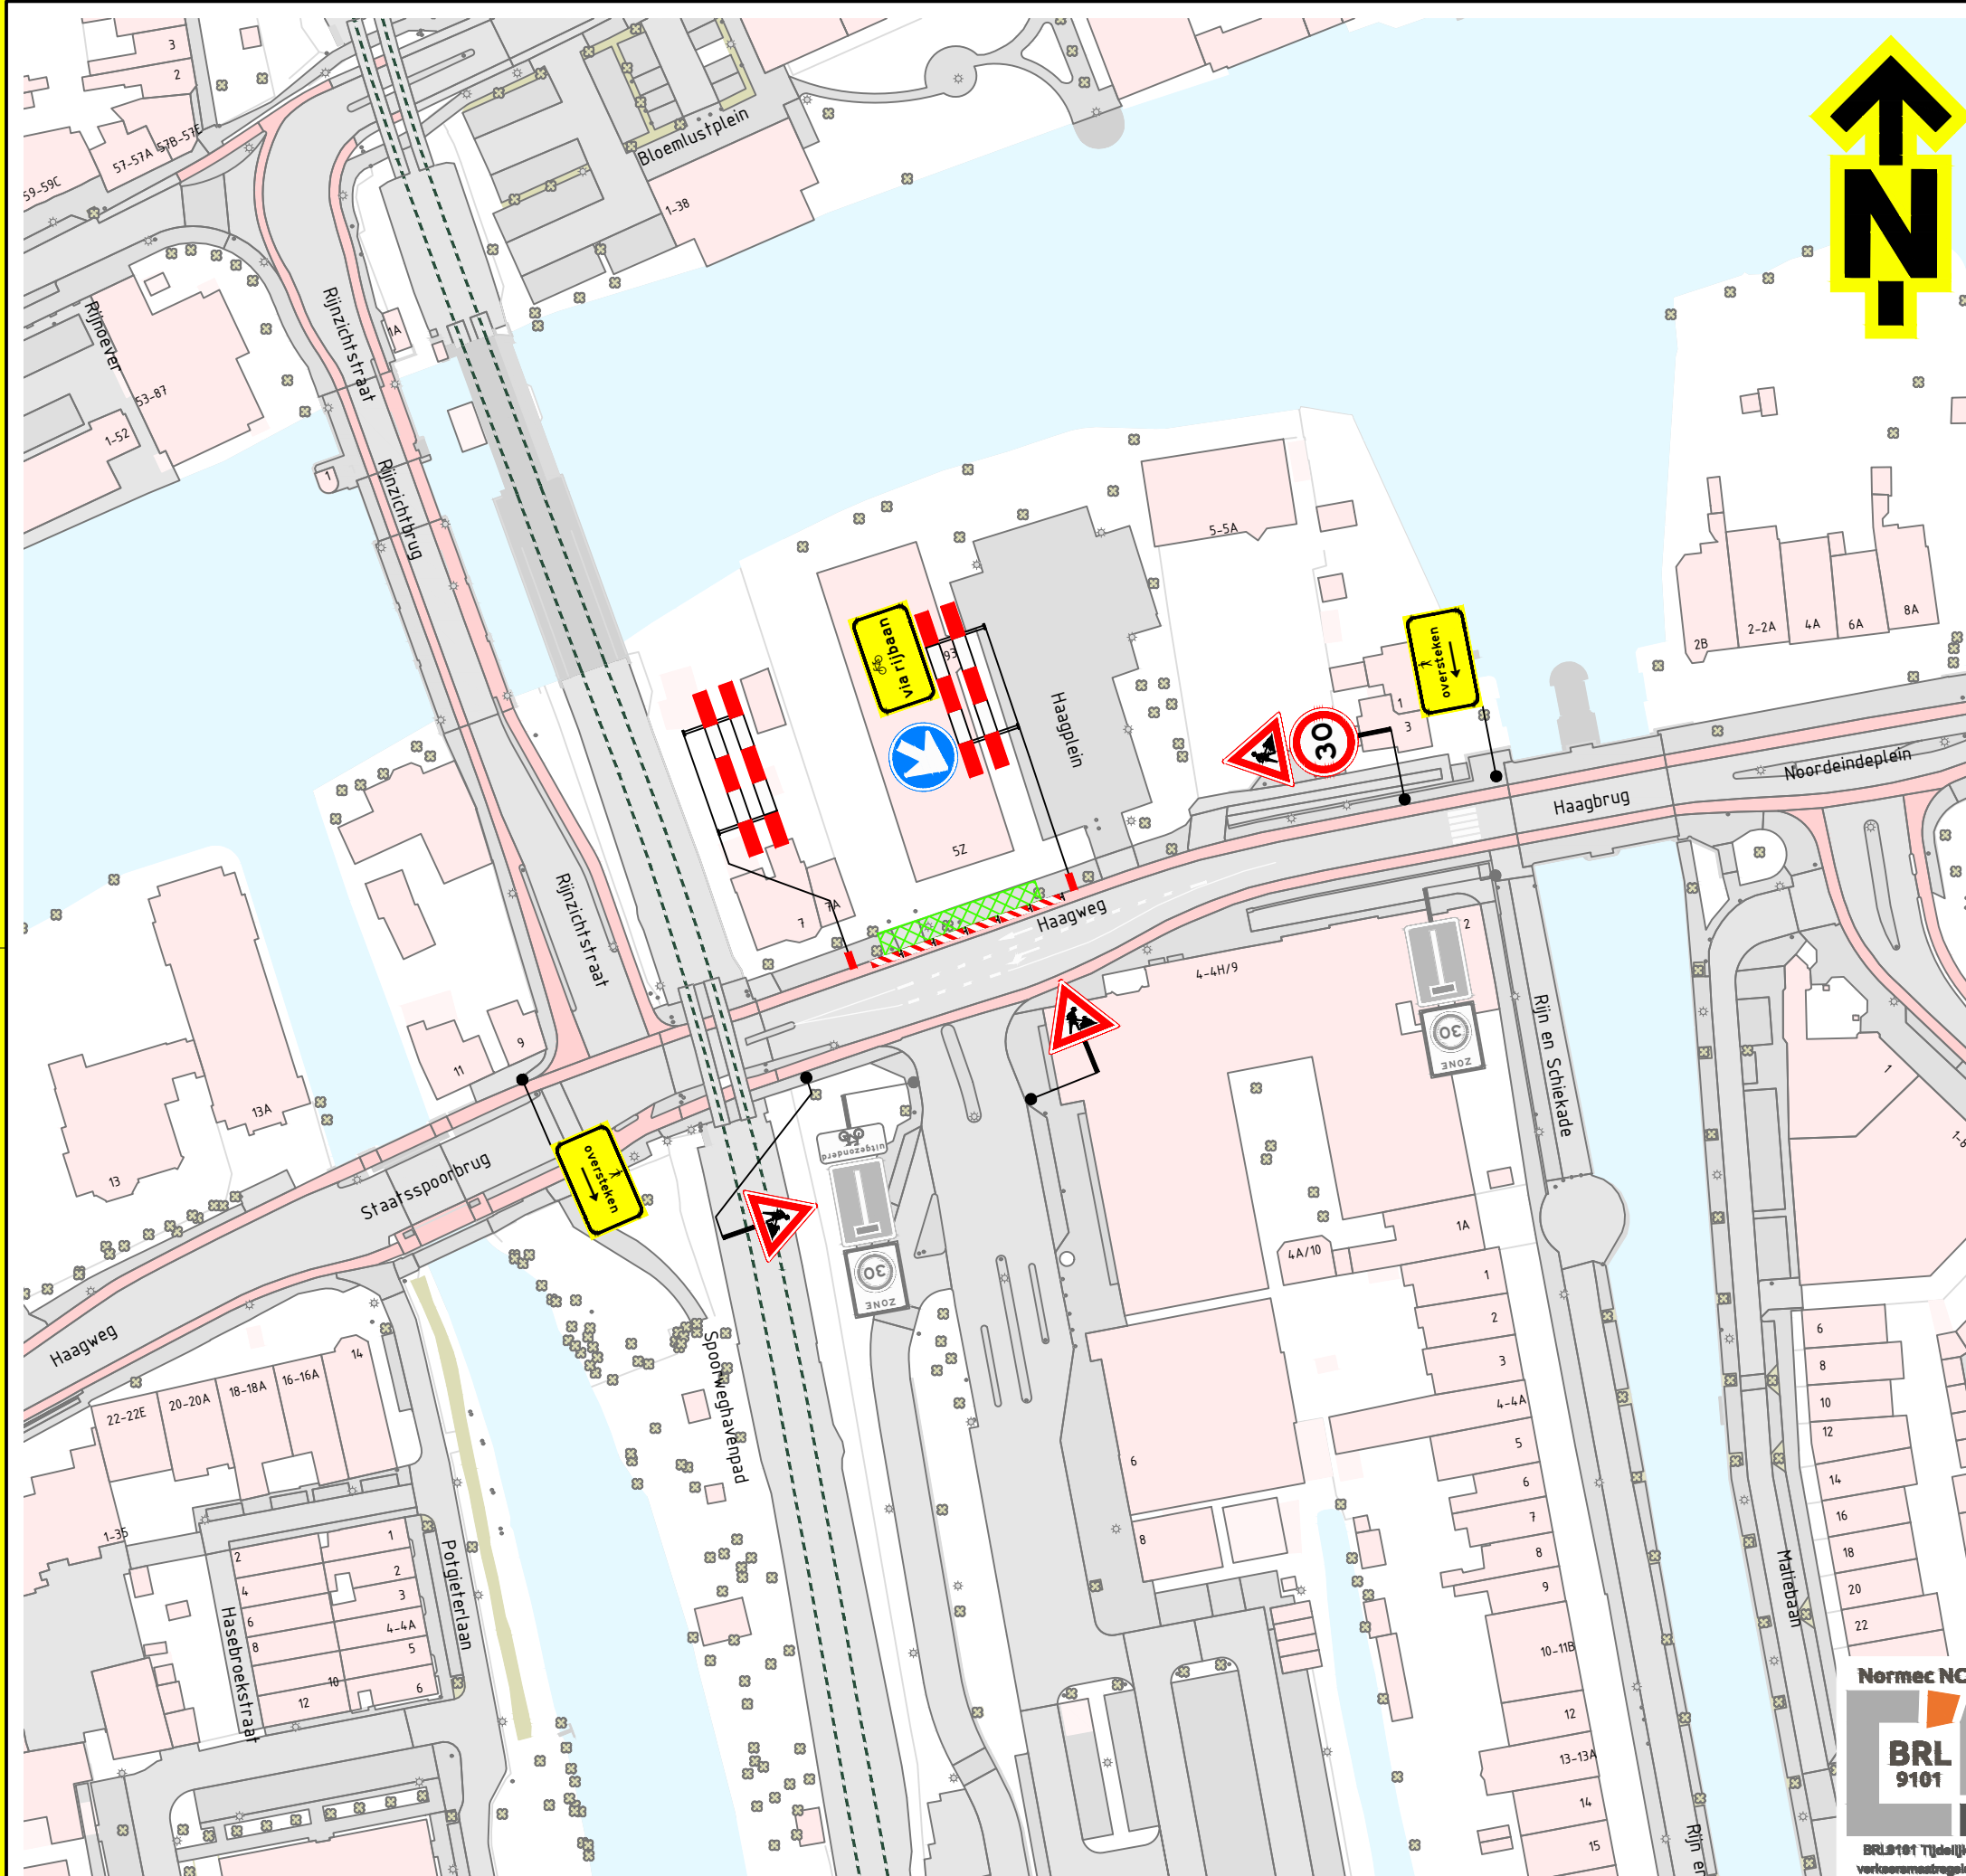

Locatie

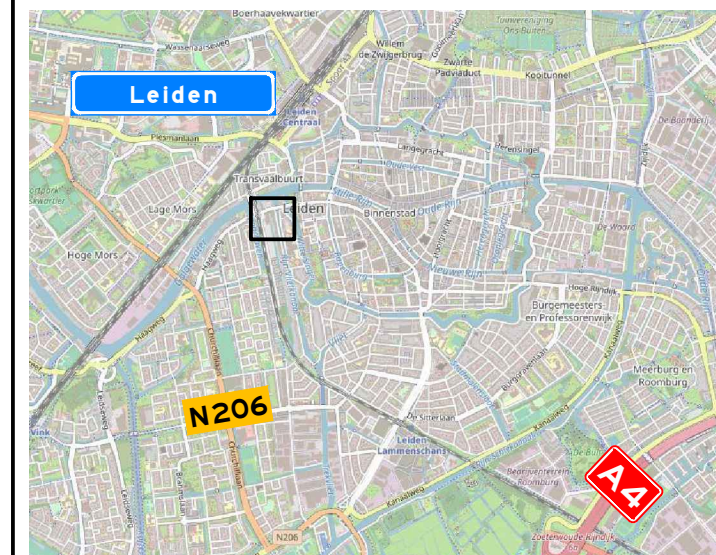

Opmerkingen

- afplakken/afkruisen conflicterende bebording
- de locatie van bebording is indicatief, de exacte locatie wordt in het werk bepaald

Verklaring

-  werkruimte
-  aanwezige bebording

Behoort bij beschikking van
Burgemeester en Wethouders
van Leiden

BV.Z24/3701600



Versie: 0.1 Omschrijving: Concept

25-06-24 Gefekend: JMA Controle: JDI 2e controle: Vrijgegeven:

TSNedK
Menhirweg 12
5342 LS Oss
Postbus 160
5340 AD Oss
Tel: 0412 - 70 02 00
www.tsned.nl

VolkerWessels Telecom

Project: Engineering VWT - Consult

Onderdeel: Verkeersmaatregelen
Haagweg, Leiden

Schaal: 1:1000

Formaat: A3

Tekening nummer: PR02622-14A01-0.1

Blad 1 van 1

Normec NCK

BRL 9101

BRL 9101 Tijdelijke
verkeersmaatregelen