


Weegakker 25

Aanvraag Gehandicaptenparkeerplaats

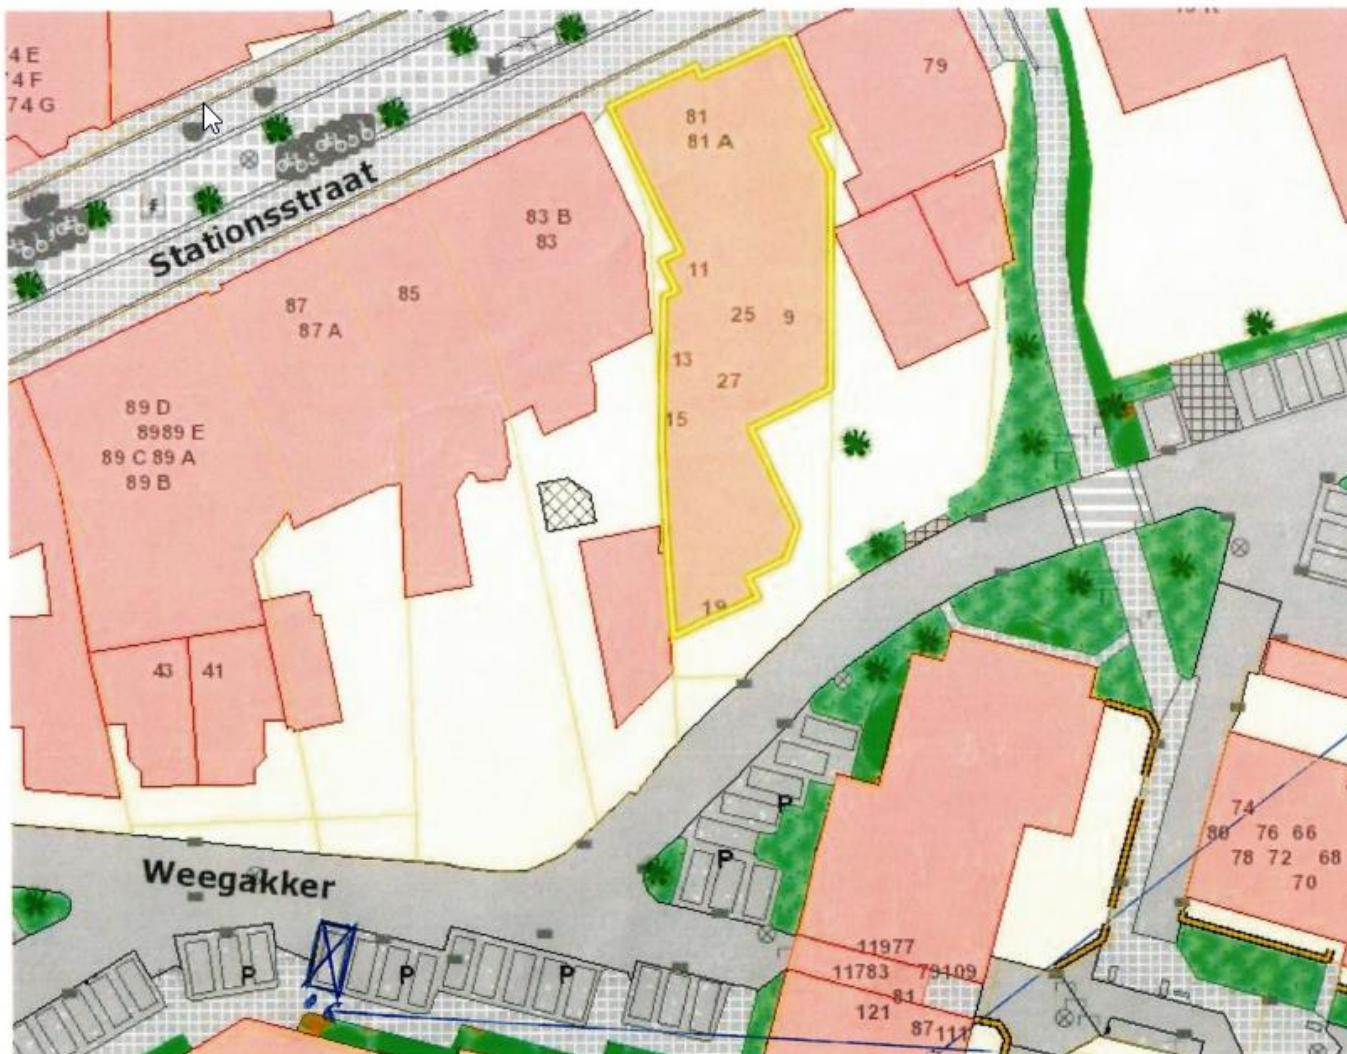

Legenda

- Alleen Ermelo
 - Ermelo
 - <all other values>
 - Kadastraal Perceel
 - Kadastraal recht
 - BAG Adresobject
 - BAG Pand
 - Buurten
 - Wijken
 - VBO
 - Leeftijden
 - BGTVlakken
 - BGTPunten
 - BGTLijnen
 - WKPB
 - Vestigingadres
 - provinciegrenzen
 - gemeentegrens
 - BAGstandplaats
 - Wijken
 - BGTOverkappingen0-1500
- filespaal plus Gehandicapten
Parkeer bord en Auto-
Kautekouplaat.*
- Datum: 27-06-2024

Schaal: 1:500