




Dwarsprofiel 11A-11A  
Schaal 1:20

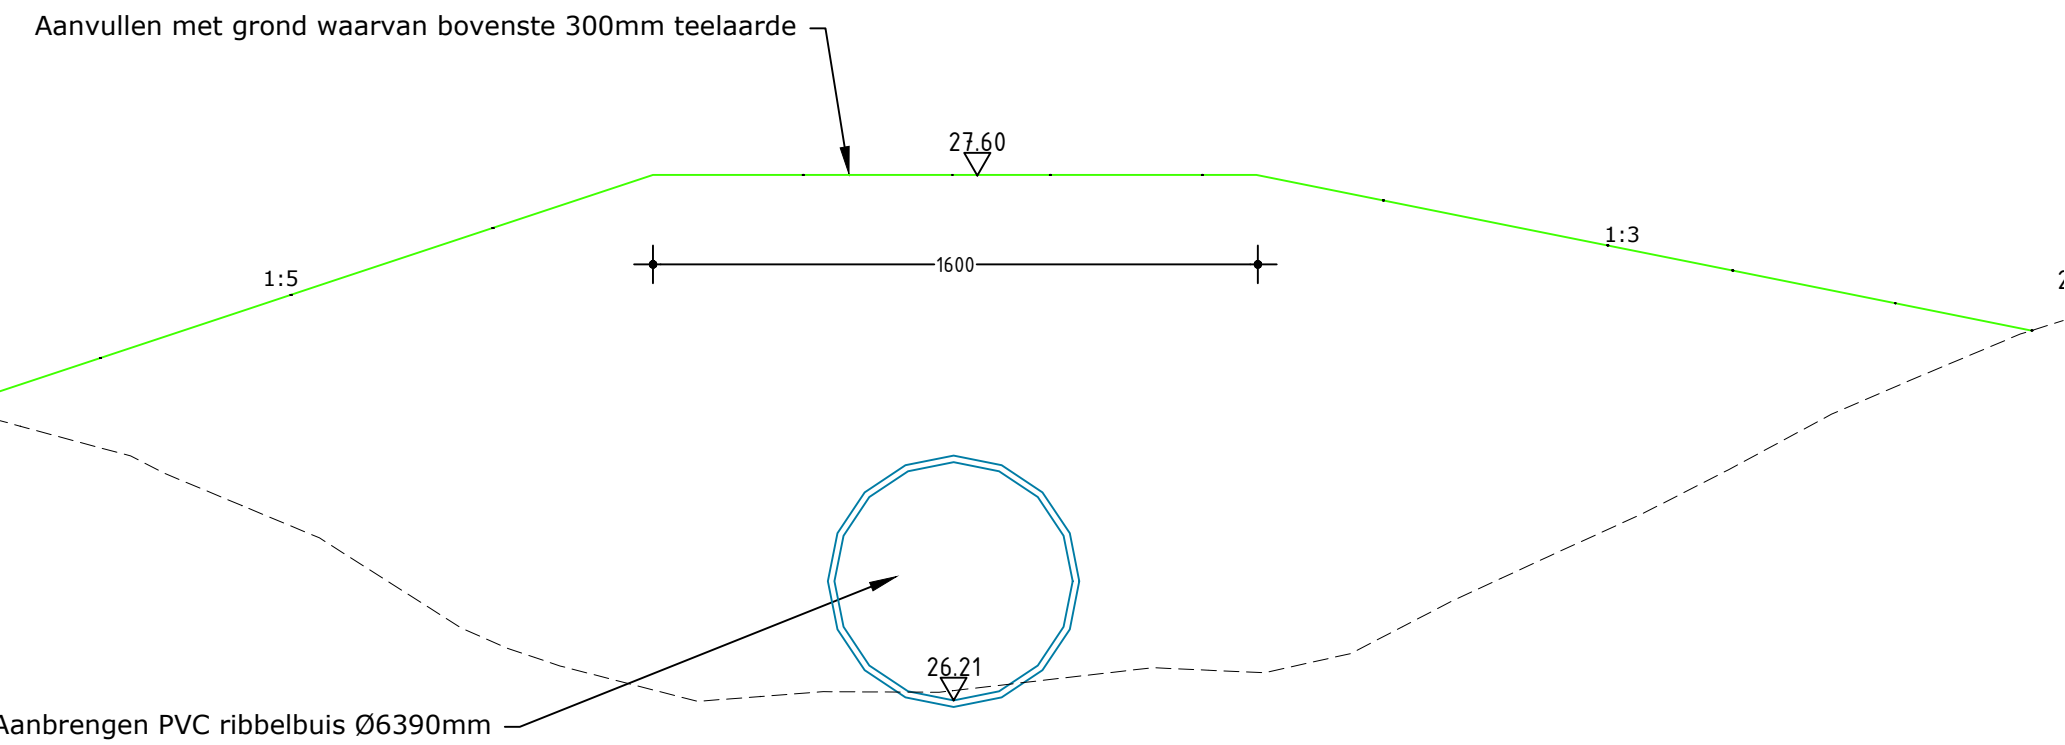

Dwarsprofiel SL-33  
Schaal 1:20

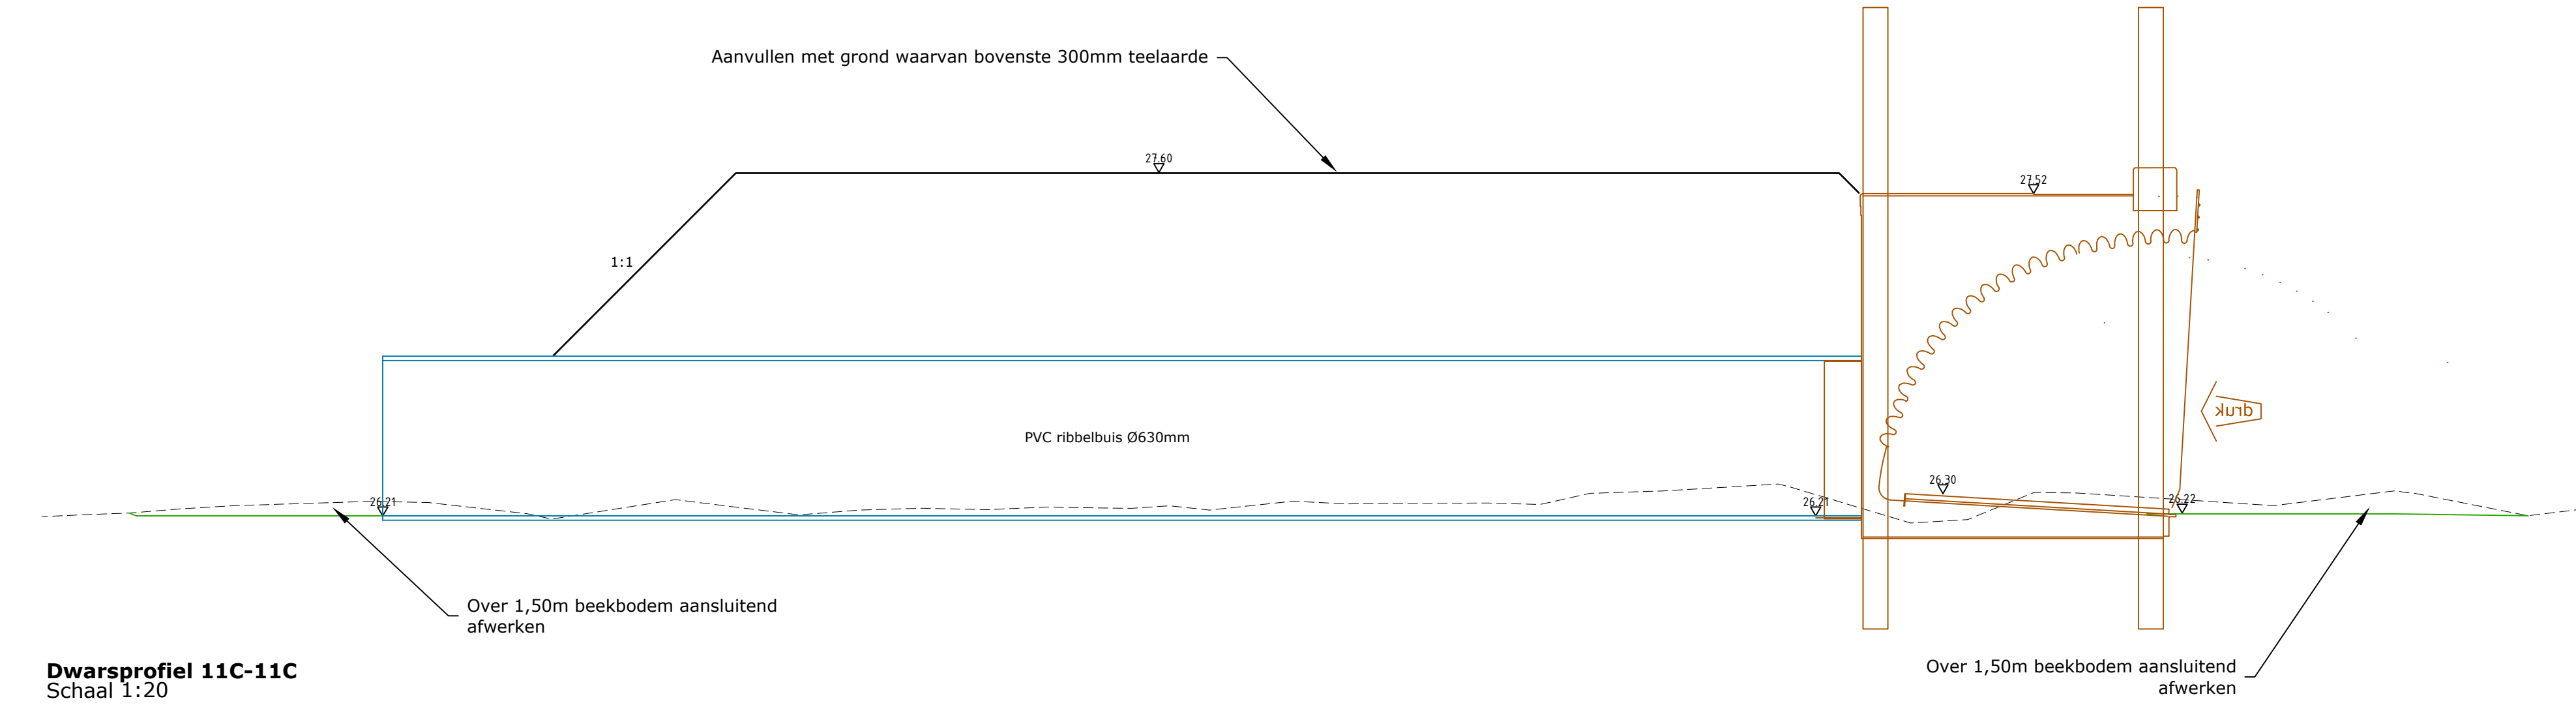


Dwarsprofiel 11C-11C  
Schaal 1:20

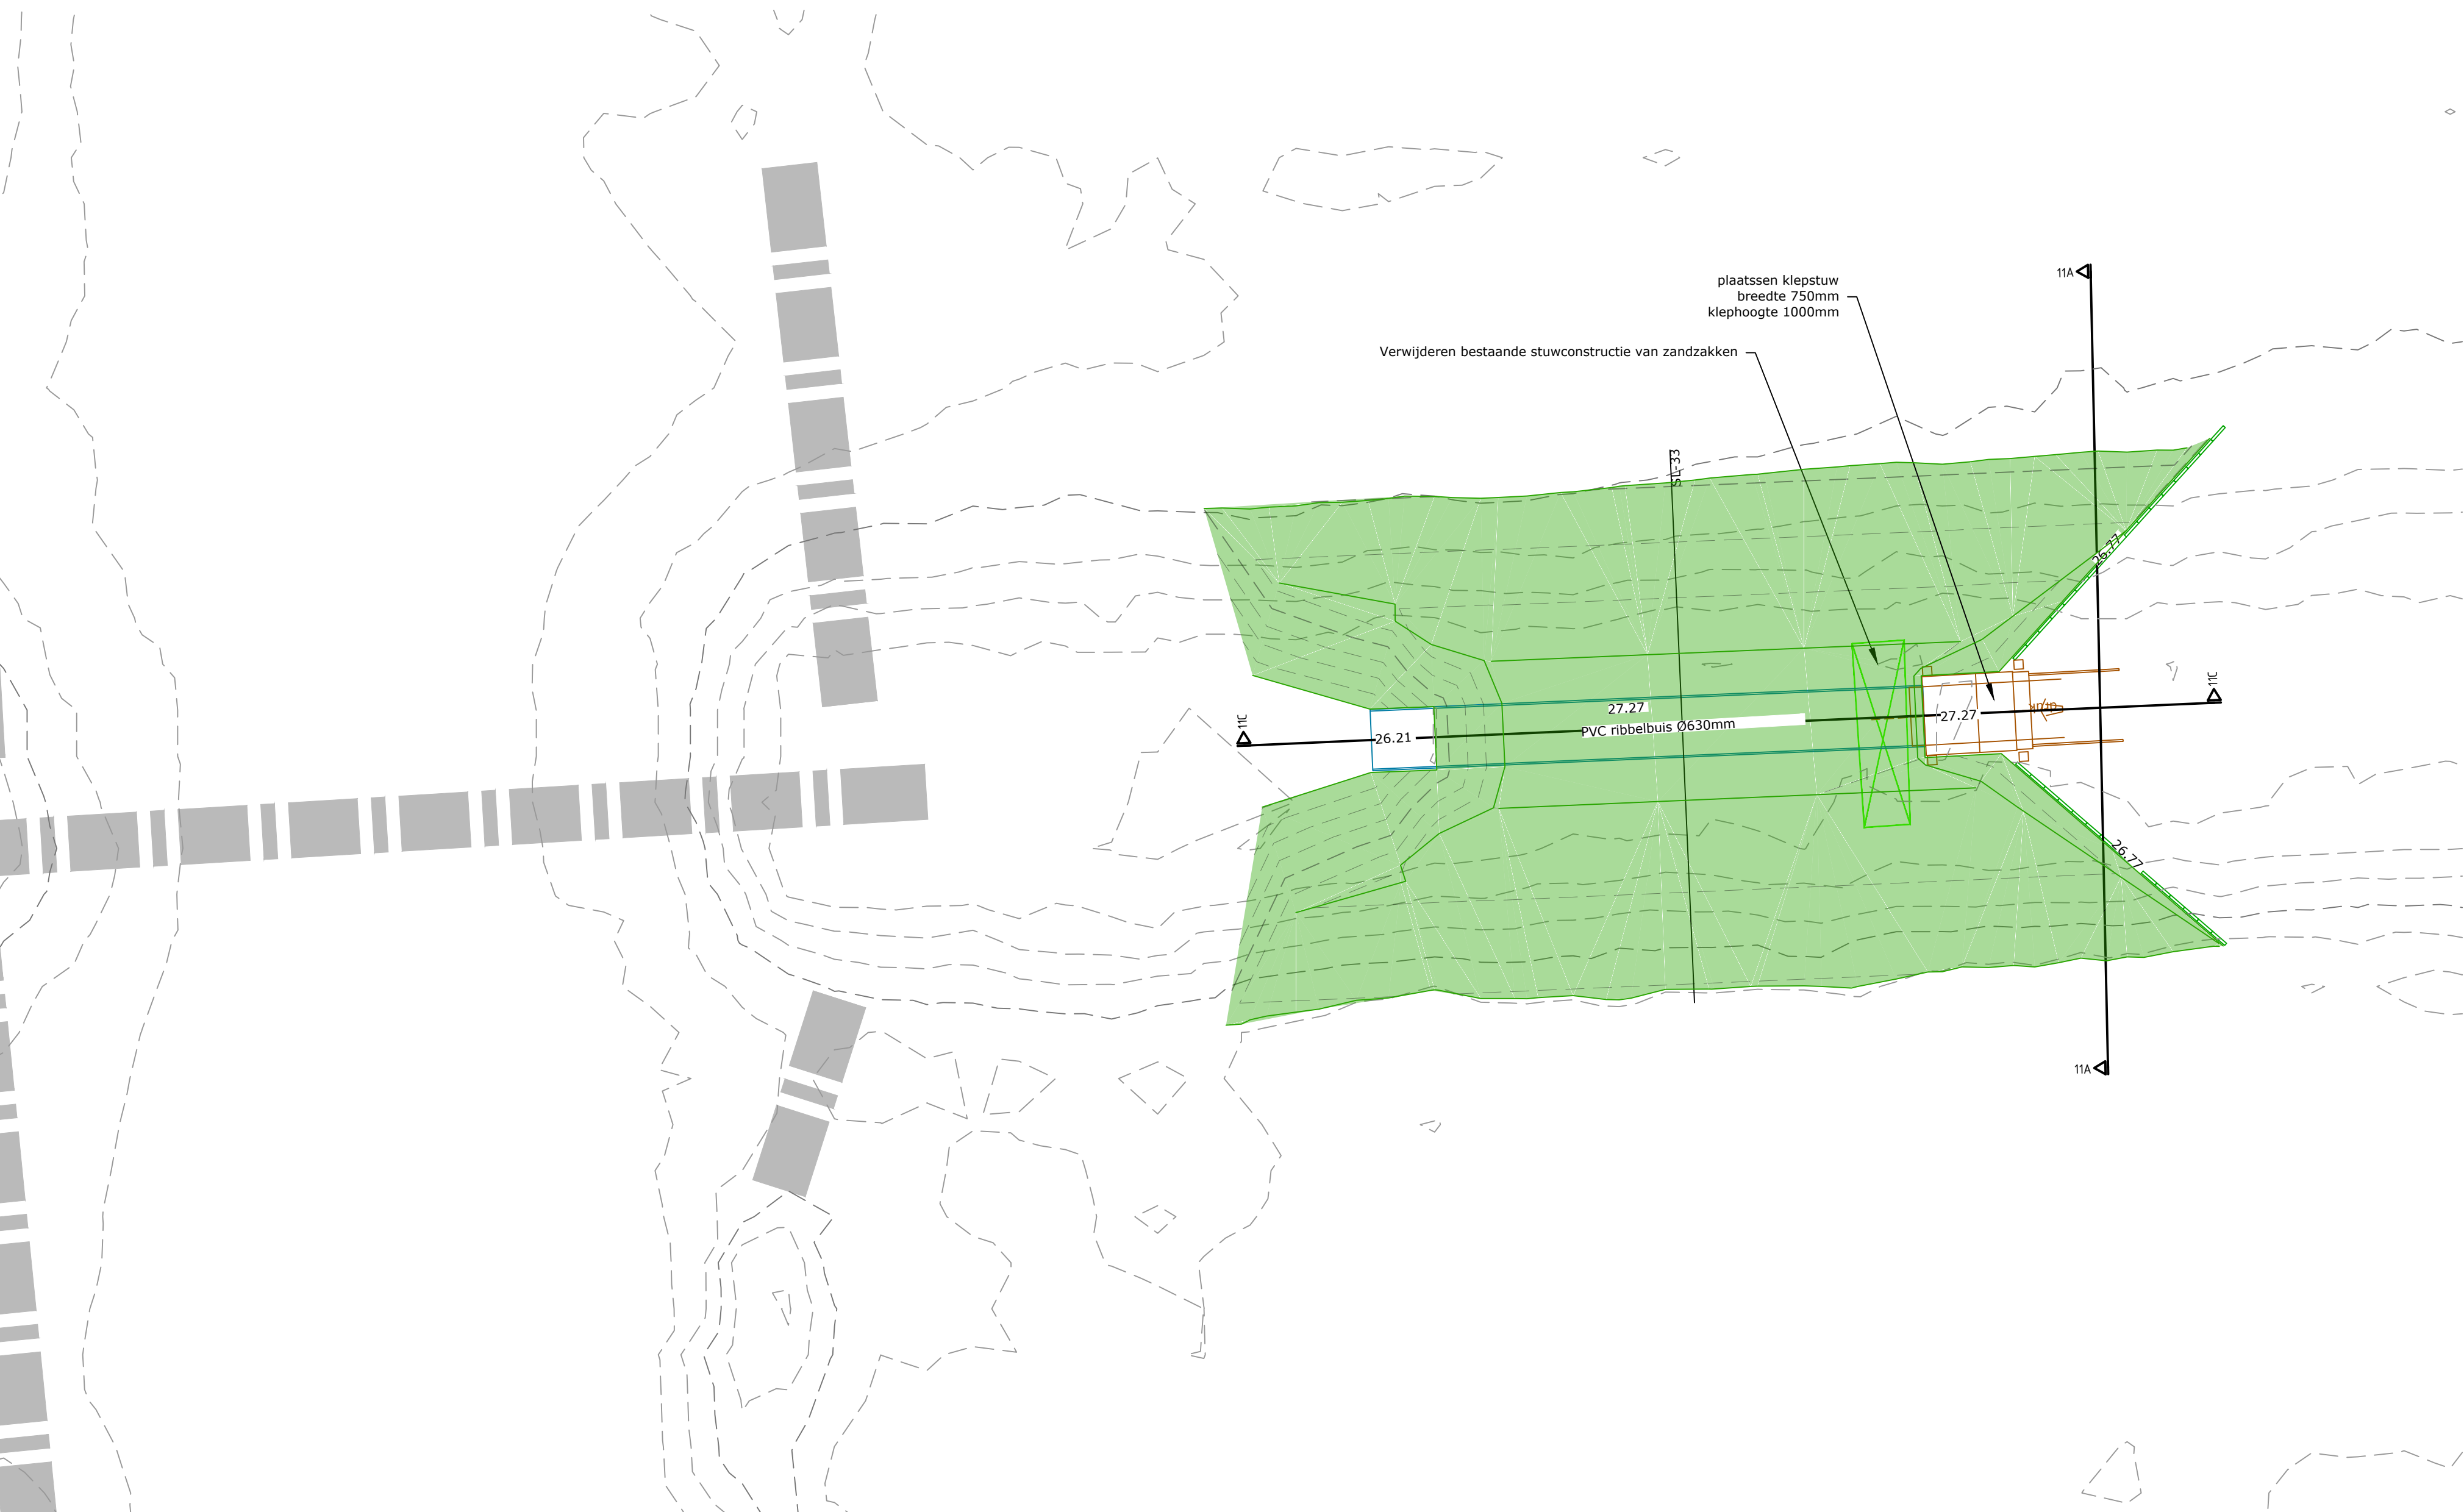

**LEGENDA**

	AANVULLING
	VERWIJDEREN BESTAANDE STUWCONSTRUCTIE
	BESTAANDE DUIKER

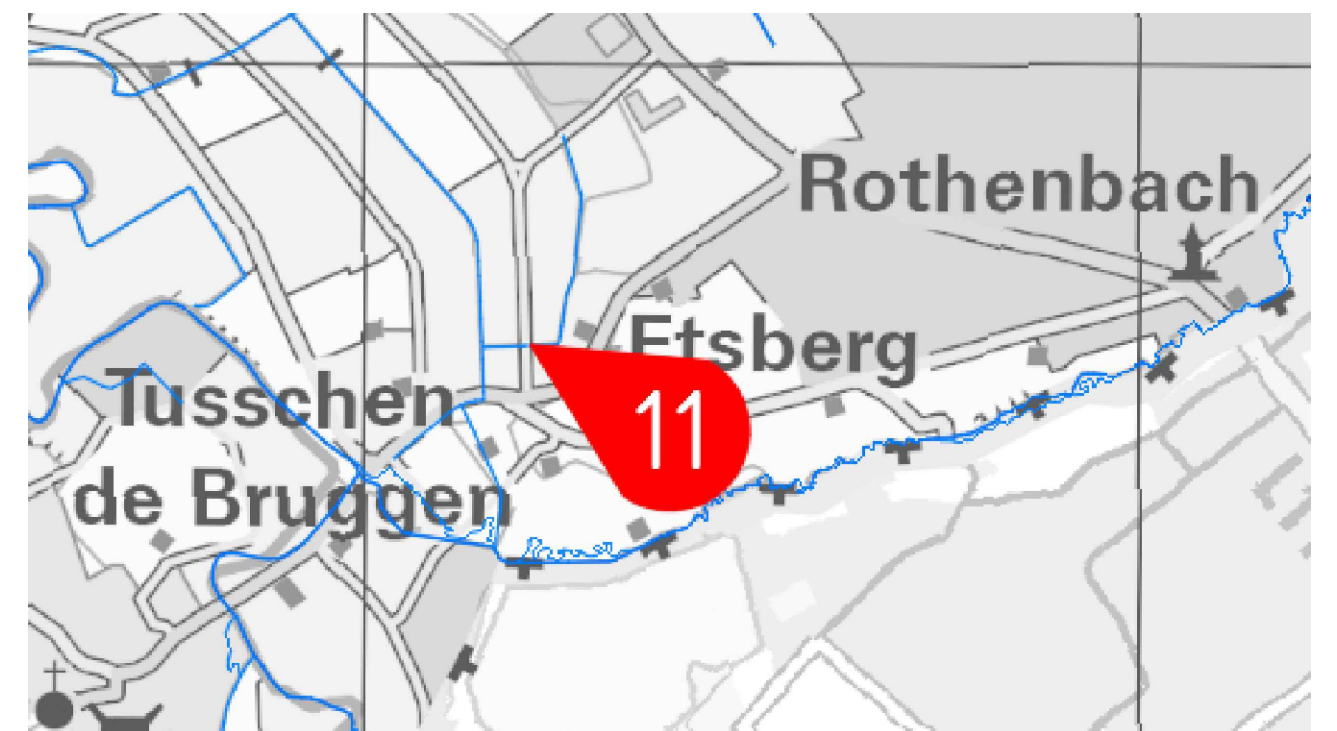

WIJZIGING / N.A.V. Wijzigingen na overleg	STATUS Definitief	TEK. Concept	GECONTR. PAR.	DATUM 07-06-2024	VERSIE B
<b>waterschap limburg WATERSCHAP LIMBURG</b>					
STUWEN IN LEGGERWATERGANGEN STUW 11 ETSBERG, SCHUTTECAMPSGRAAF					
	PROJECTNUMMER: WLI-028-01	SCHAAL: 1:20 / 1:50			
	TEKENINGNUMMER: 23-36611	BESTELNUMMER:			
Hinderlozebaan 130 Postbus 245 6041 KG Roermond		T 0475 334 455 E info@brouwers.com F 0475 311 400 I www.brouwers.com			