





Dwarsprofiel 23A-23A
Schaal 1:20

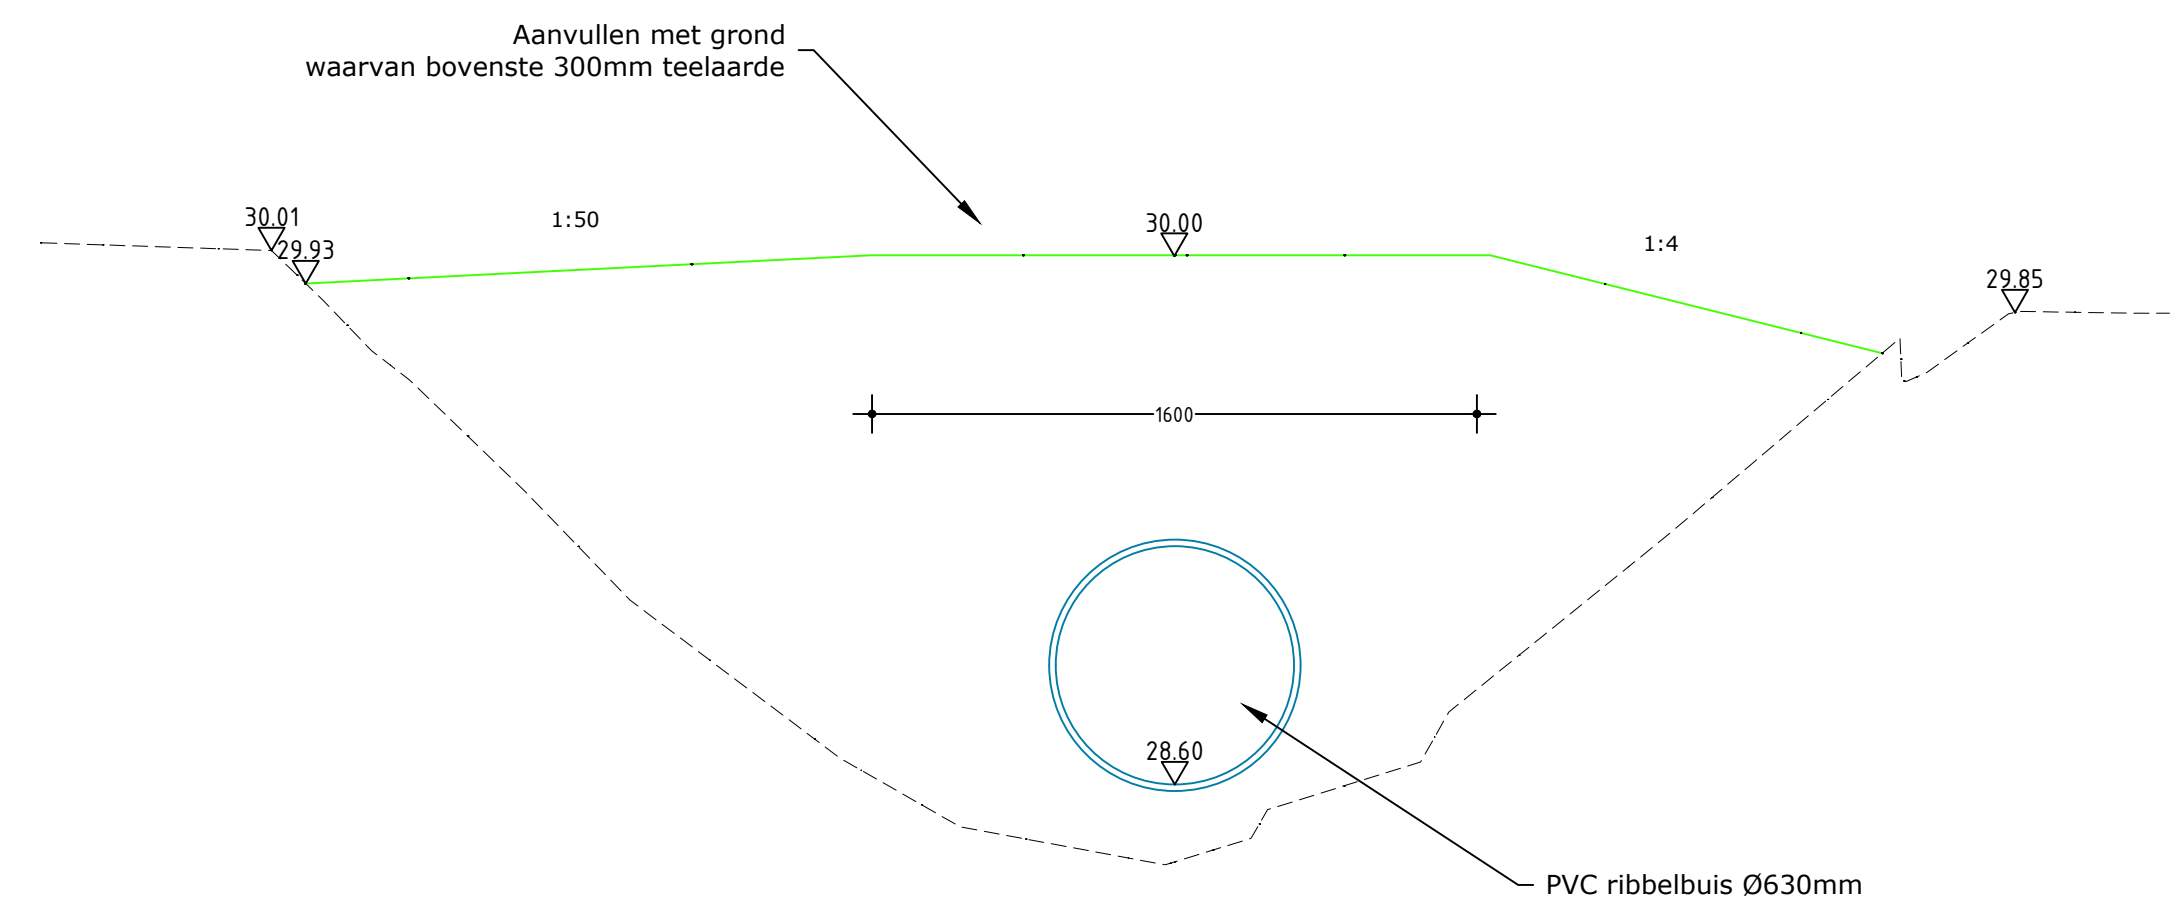

Dwarsprofiel SL23B
Schaal 1:20

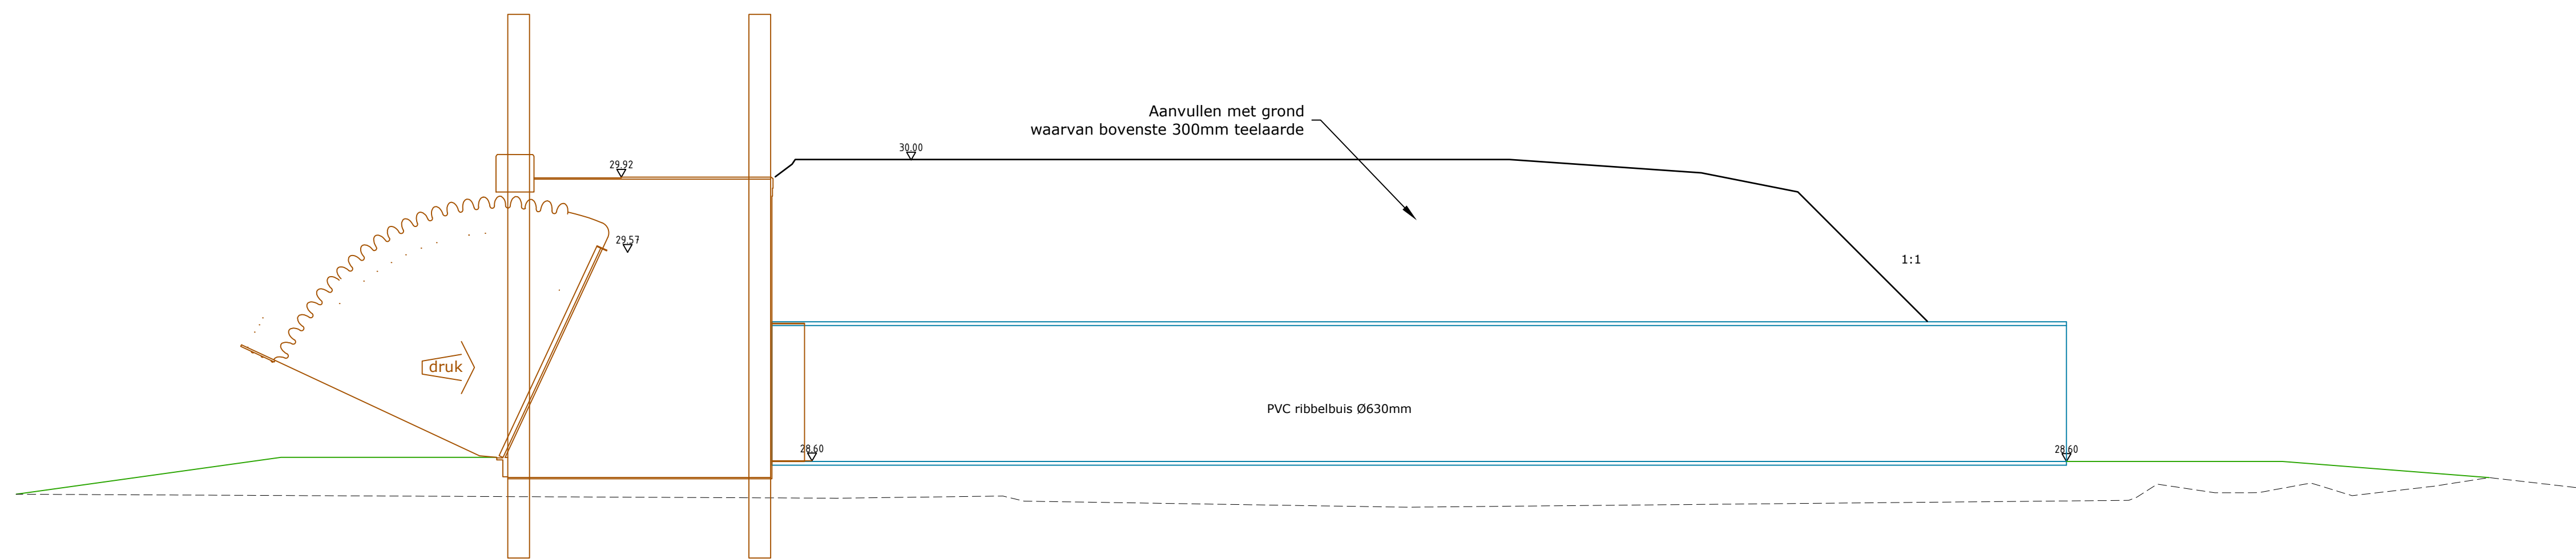

Dwarsprofiel 23C-23C
Schaal 1:20

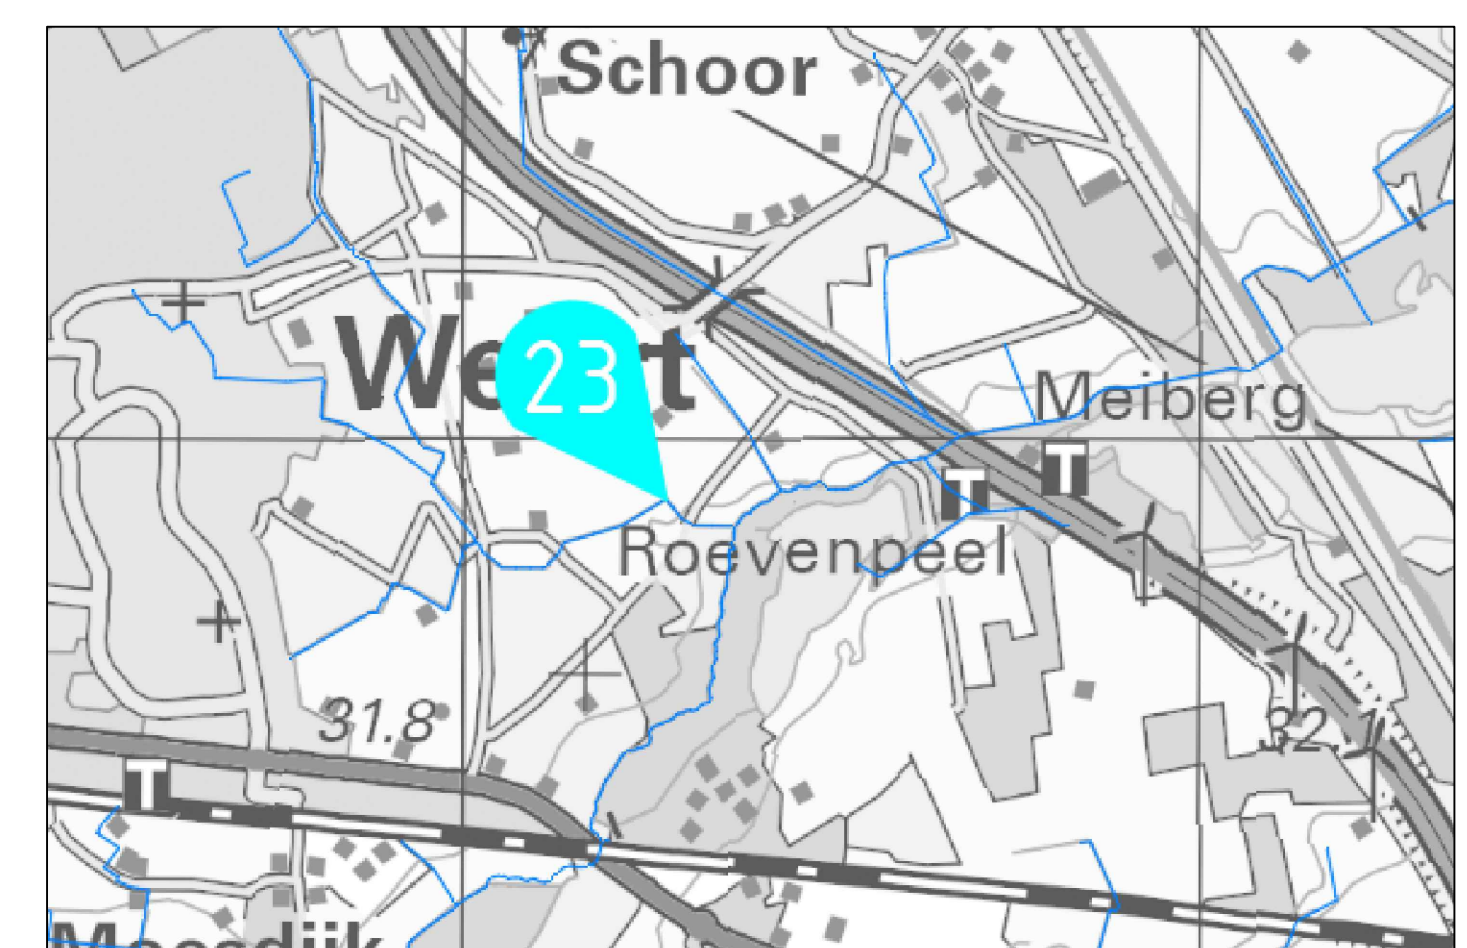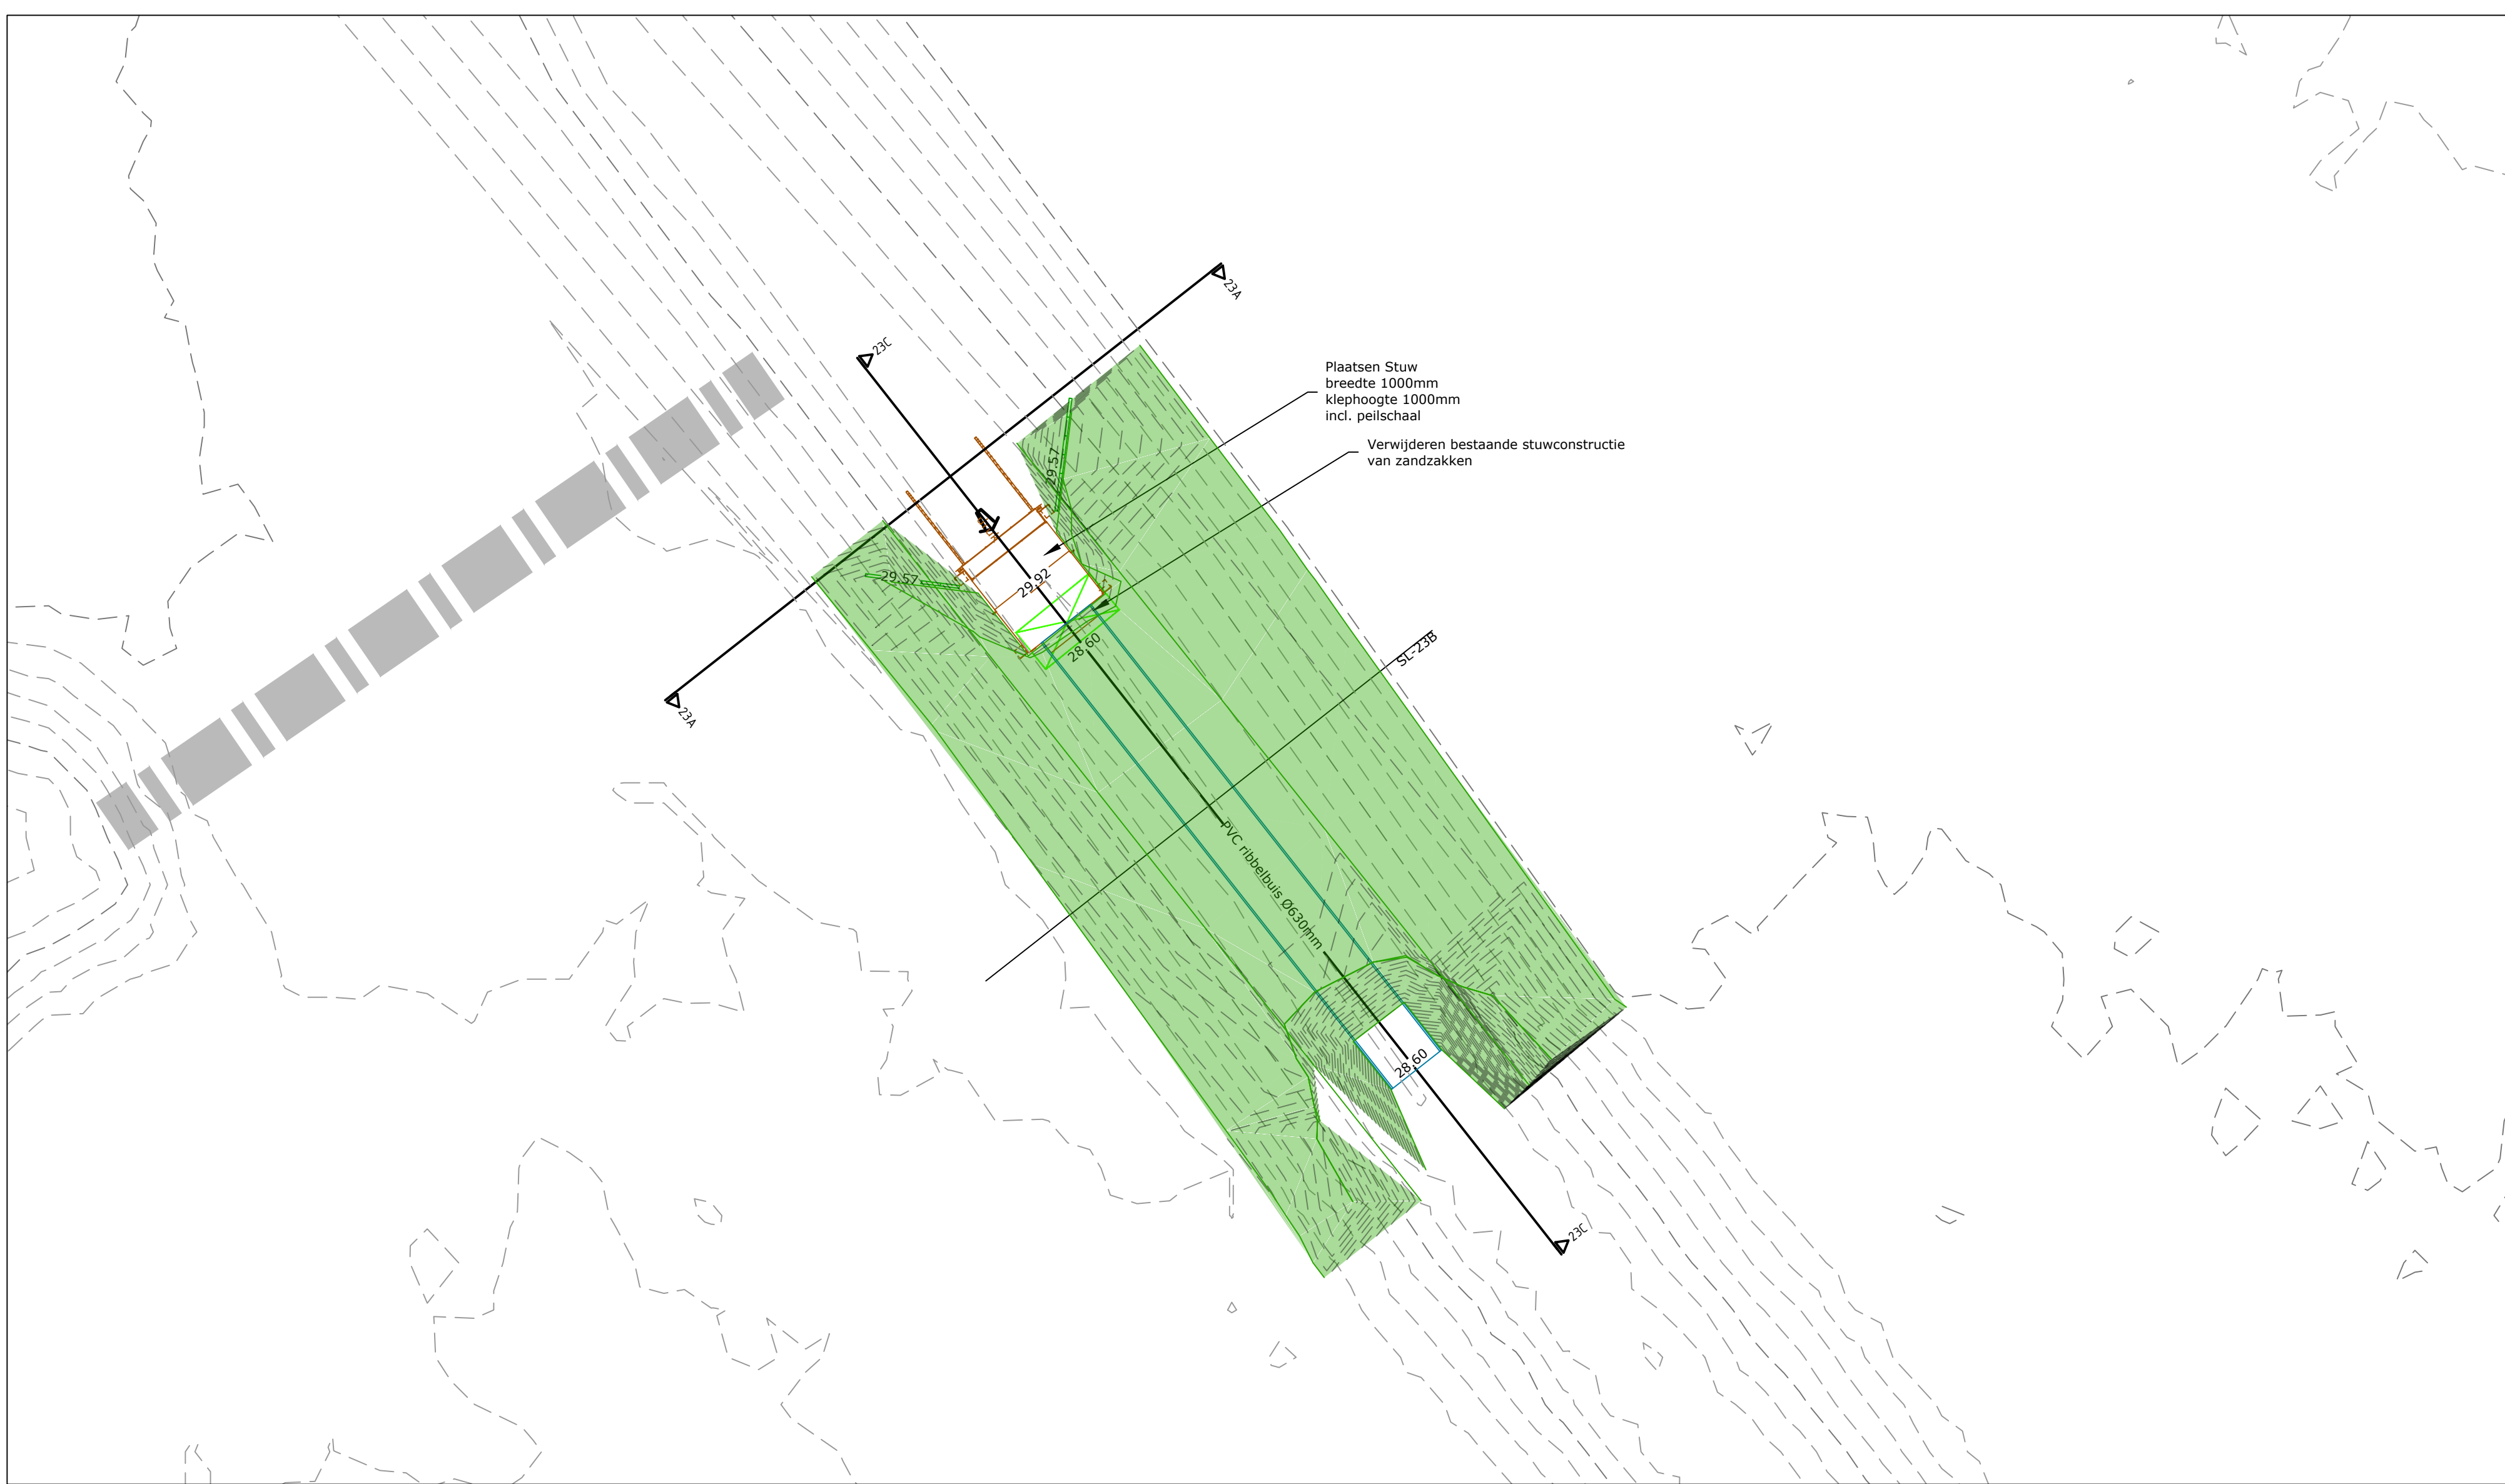

LEGENDA

- AANVULLING
- VERWIJDEREN BESTAANDE STUWCONSTRUCTIE
- BESTAANDE DUIKER

WIZIGING / N.A.V.:	STATUS	TEK.	GECONTR.	PAR.	DATUM	VERSIE
aanpassing stuw	Definitief				07-06-2024	C
aanpassing stuw	Definitief				30-05-2024	B
	Concept				19-03-2024	A

waterschap limburg **WATERSCHAP LIMBURG**

STUWEN IN LEGGERWATERGANGEN
STUW 23 WEERT, ZIJTAK LEUKERBEEK

PROJECTNUMMER: WLI-028-01	SCHAAL: 1:20 / 1:50
TEKENINGNUMMER: 23-36623	BESTELNUMMER:

BROUWERS adviesbureau

Hydroloogstratweg 130 Postbus 240 T 0475 334 655 E info@brouwers.com
6041 KG Roermond 6040 AE Roermond F 0475 311 400 I www.brouwers.com