

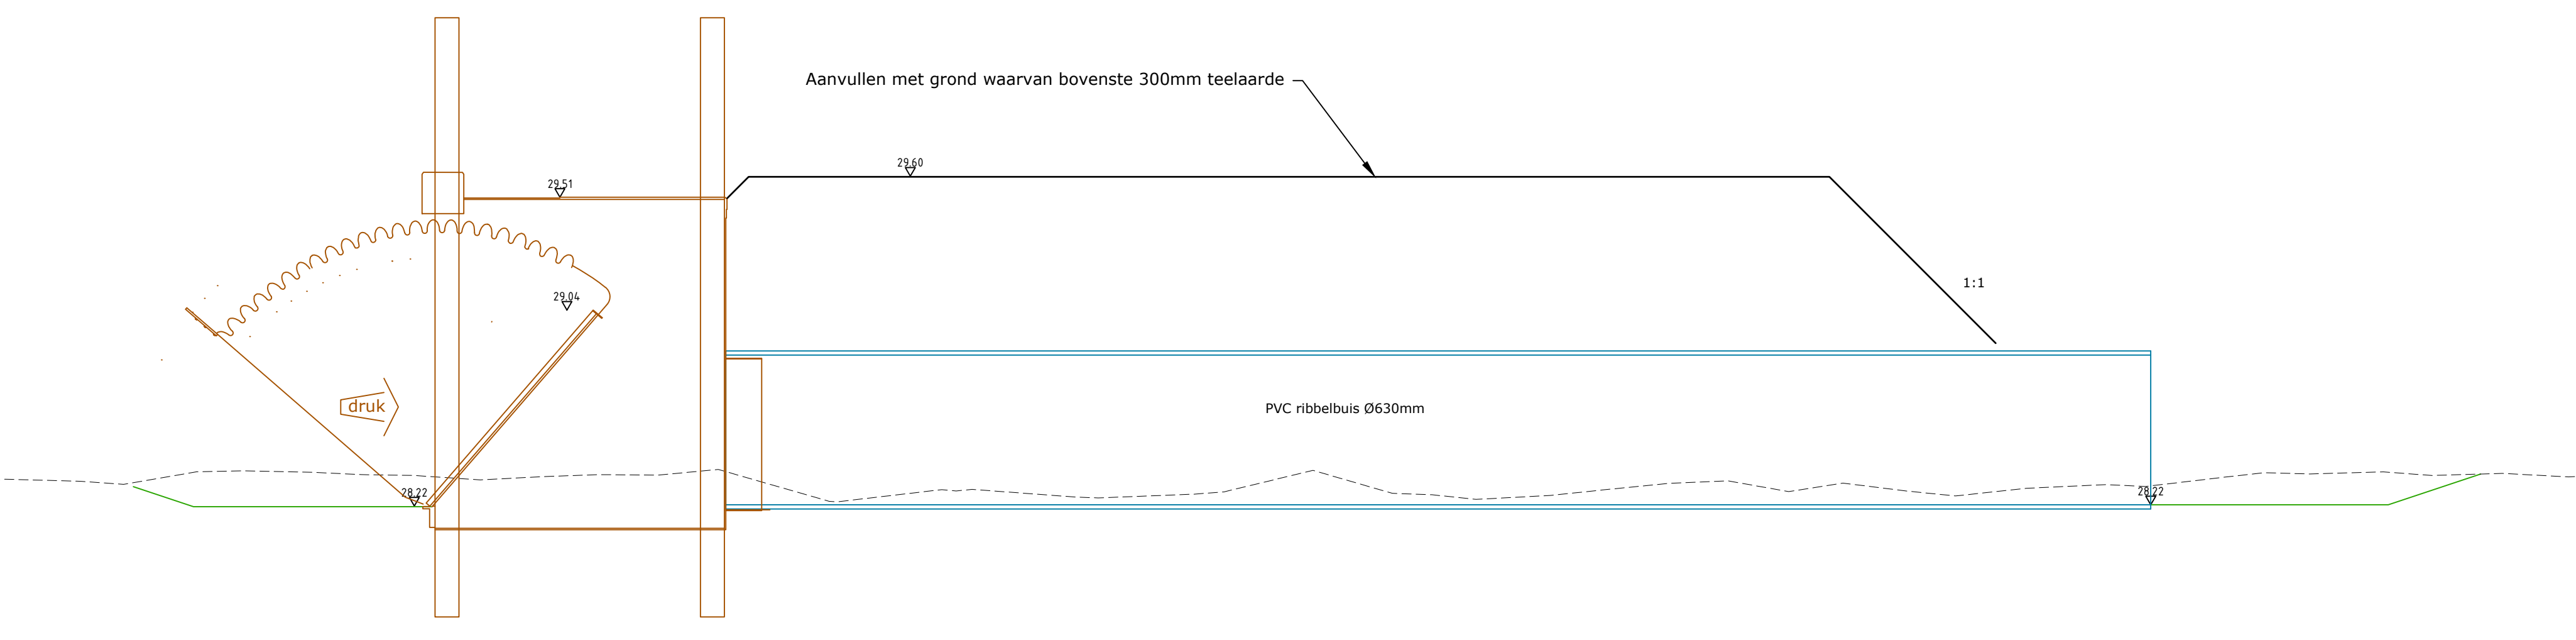


Dwarsprofiel 26B-26B
Schaal 1:20

Dwarsprofiel 26A-26A
Schaal 1:20

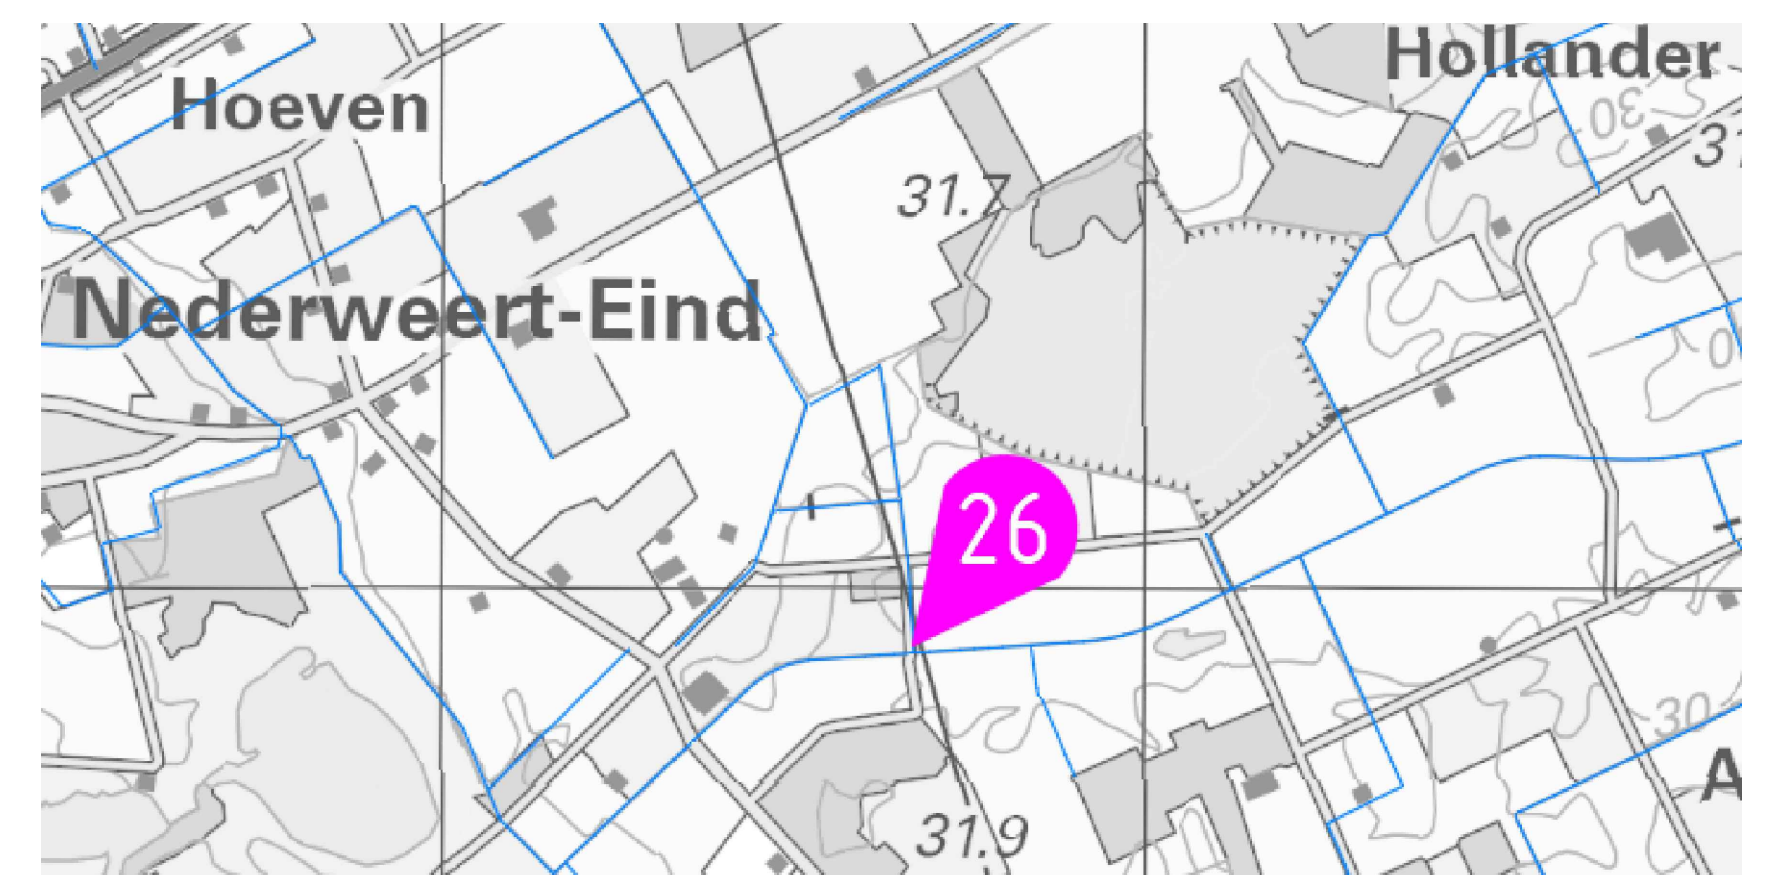

Dwarsprofiel 26C-26C
Schaal 1:20

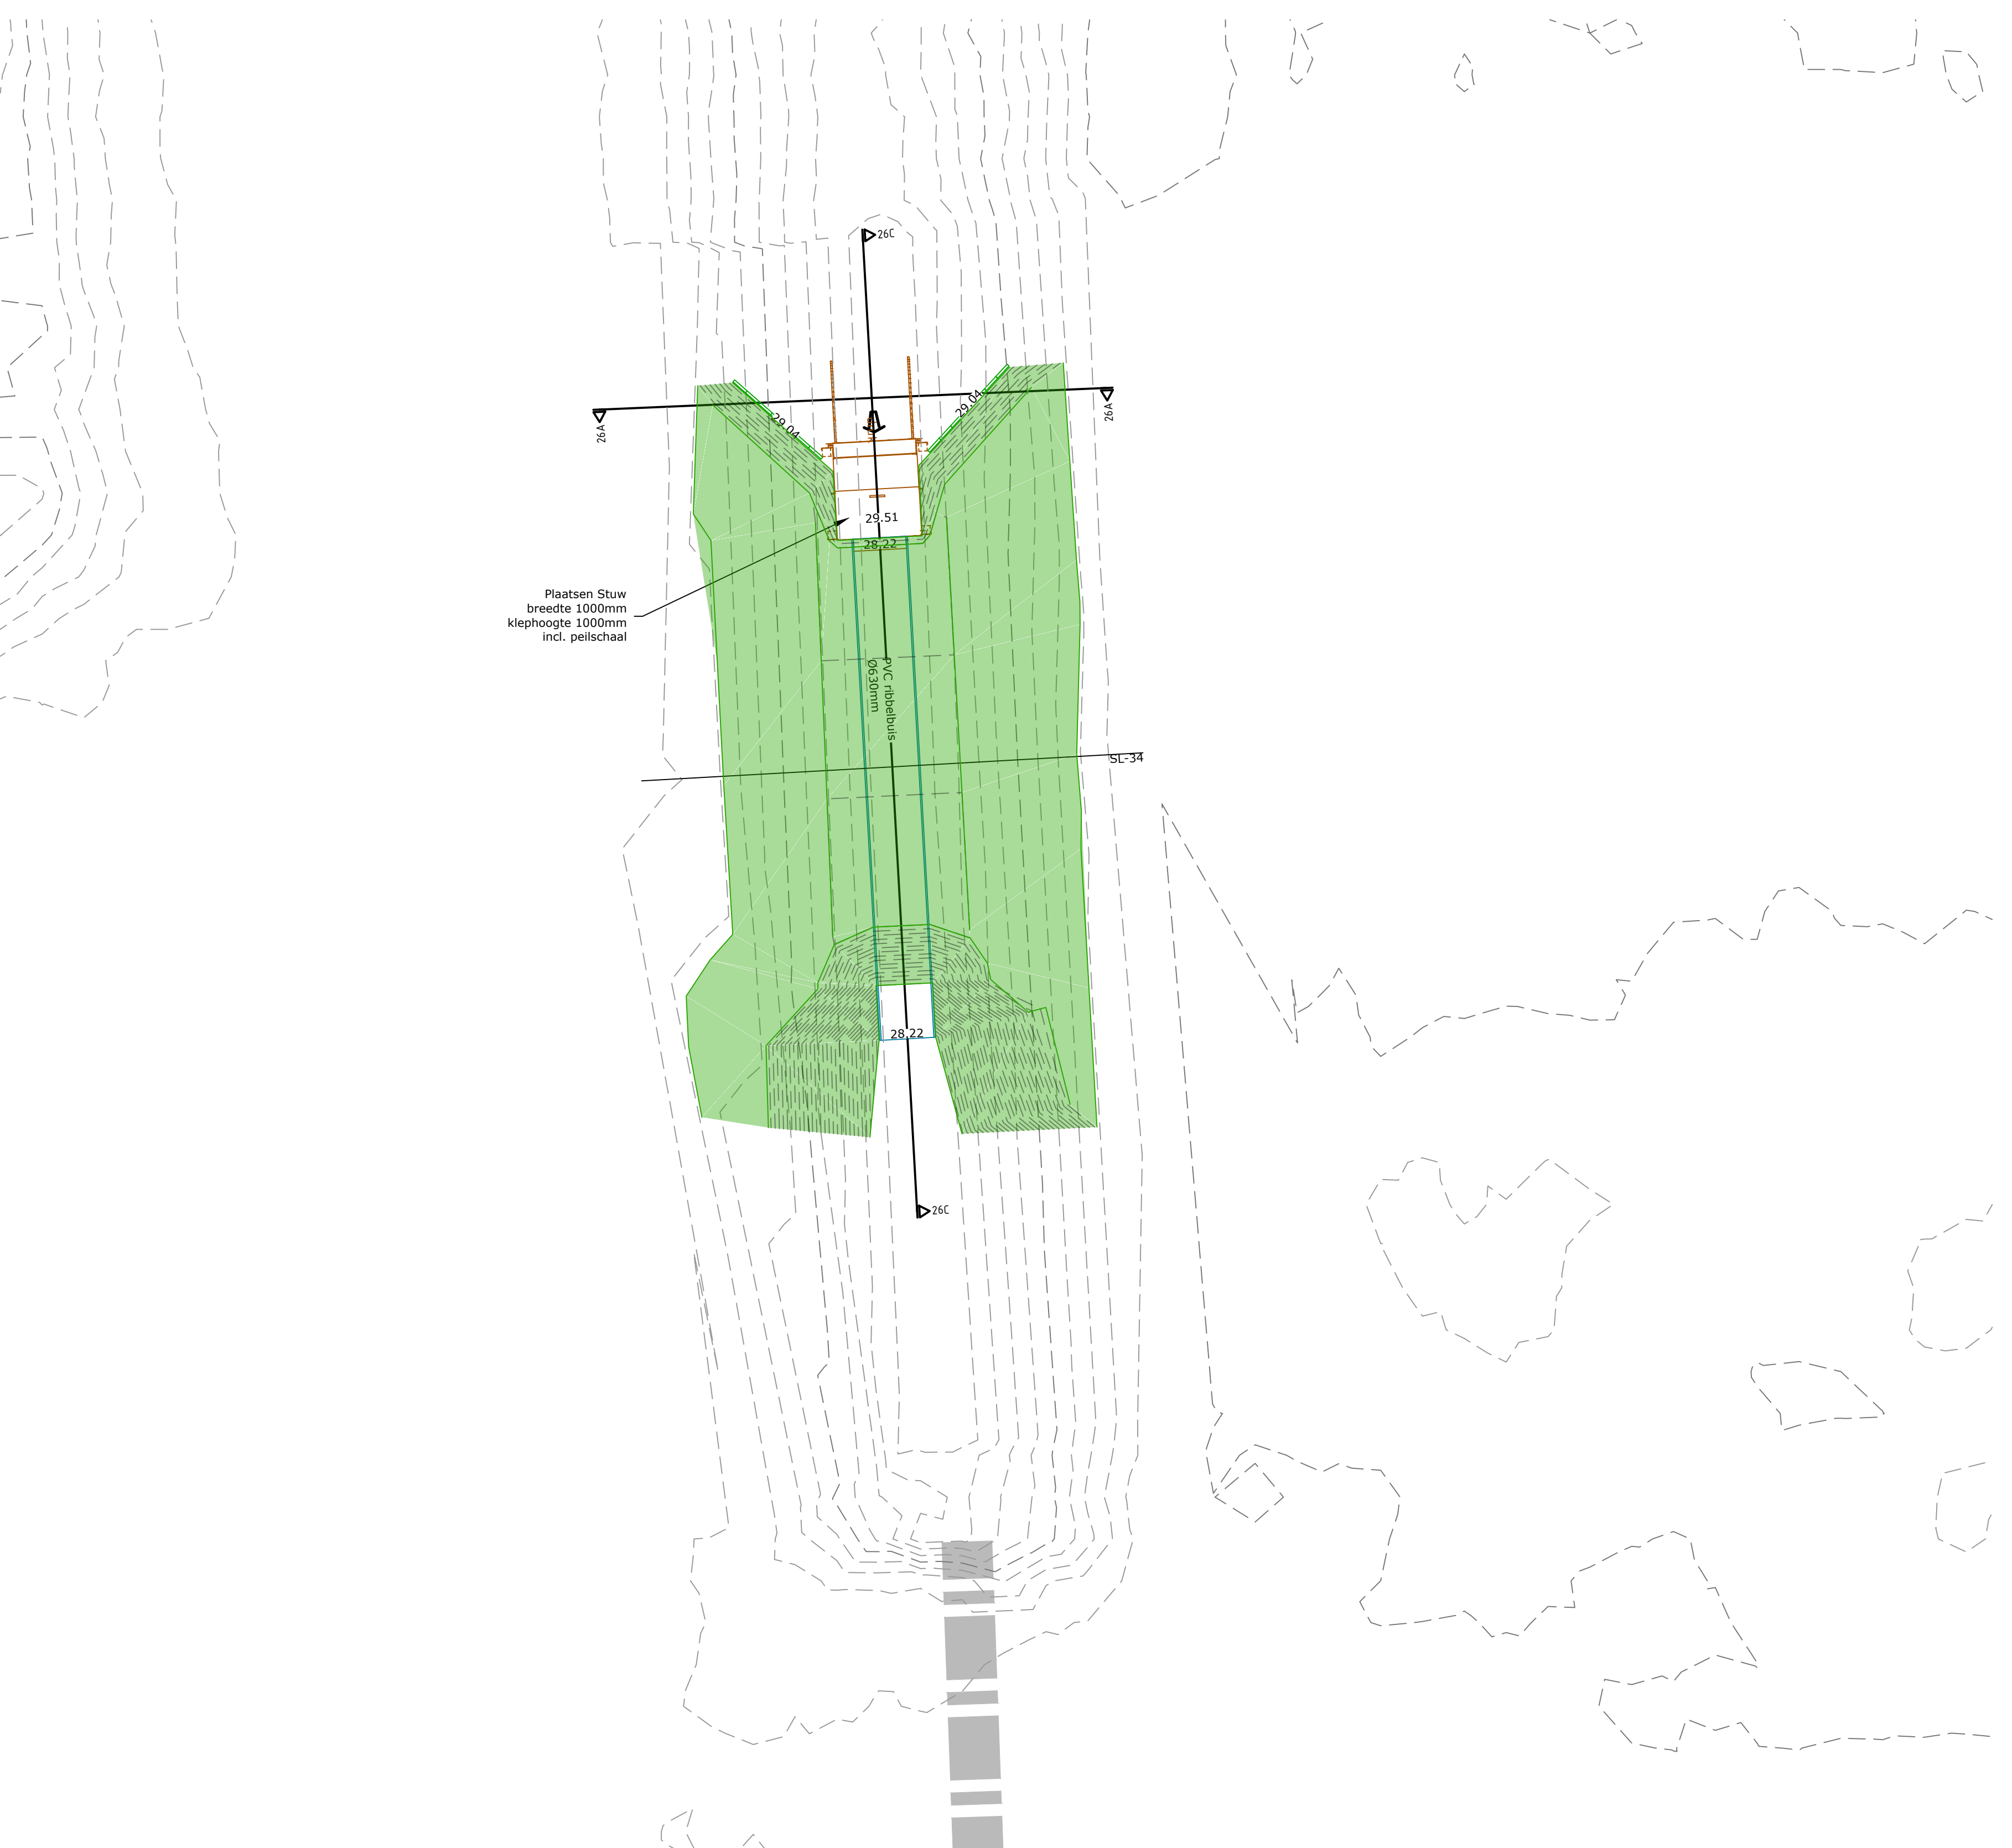

LEGENDA

	AANVULLING
	VERWIJDEREN BESTAANDE STUWCONSTRUCTIE
	BESTAANDE DUIKER

WIZIGING / N.A.V.	STATUS	TEK.	GECONTR.	PAR.	DATEM	VERSIE
aanpassing stuw	Definitief				07-06-2024	C
	Concept				29-03-2024	A

waterschap limburg WATERSCHAP LIMBURG

STUWEN IN LEGGERWATERGANGEN
STUW 26 HEYTHUYSEN, KOPPEN-HURSTJENS

	PROJECTNUMMER: WLI-028-01	SCHAL: 1:20 / 1:50	
	TEKENINGNUMMER: 23-36626	BESTEKNUMMER:	
Middelsteinsdijk 130 Postbus 240 6041 KG Roermond		T 0475 334 031 E info@brouwers.com F 0475 311 400 I www.brouwers.com	