


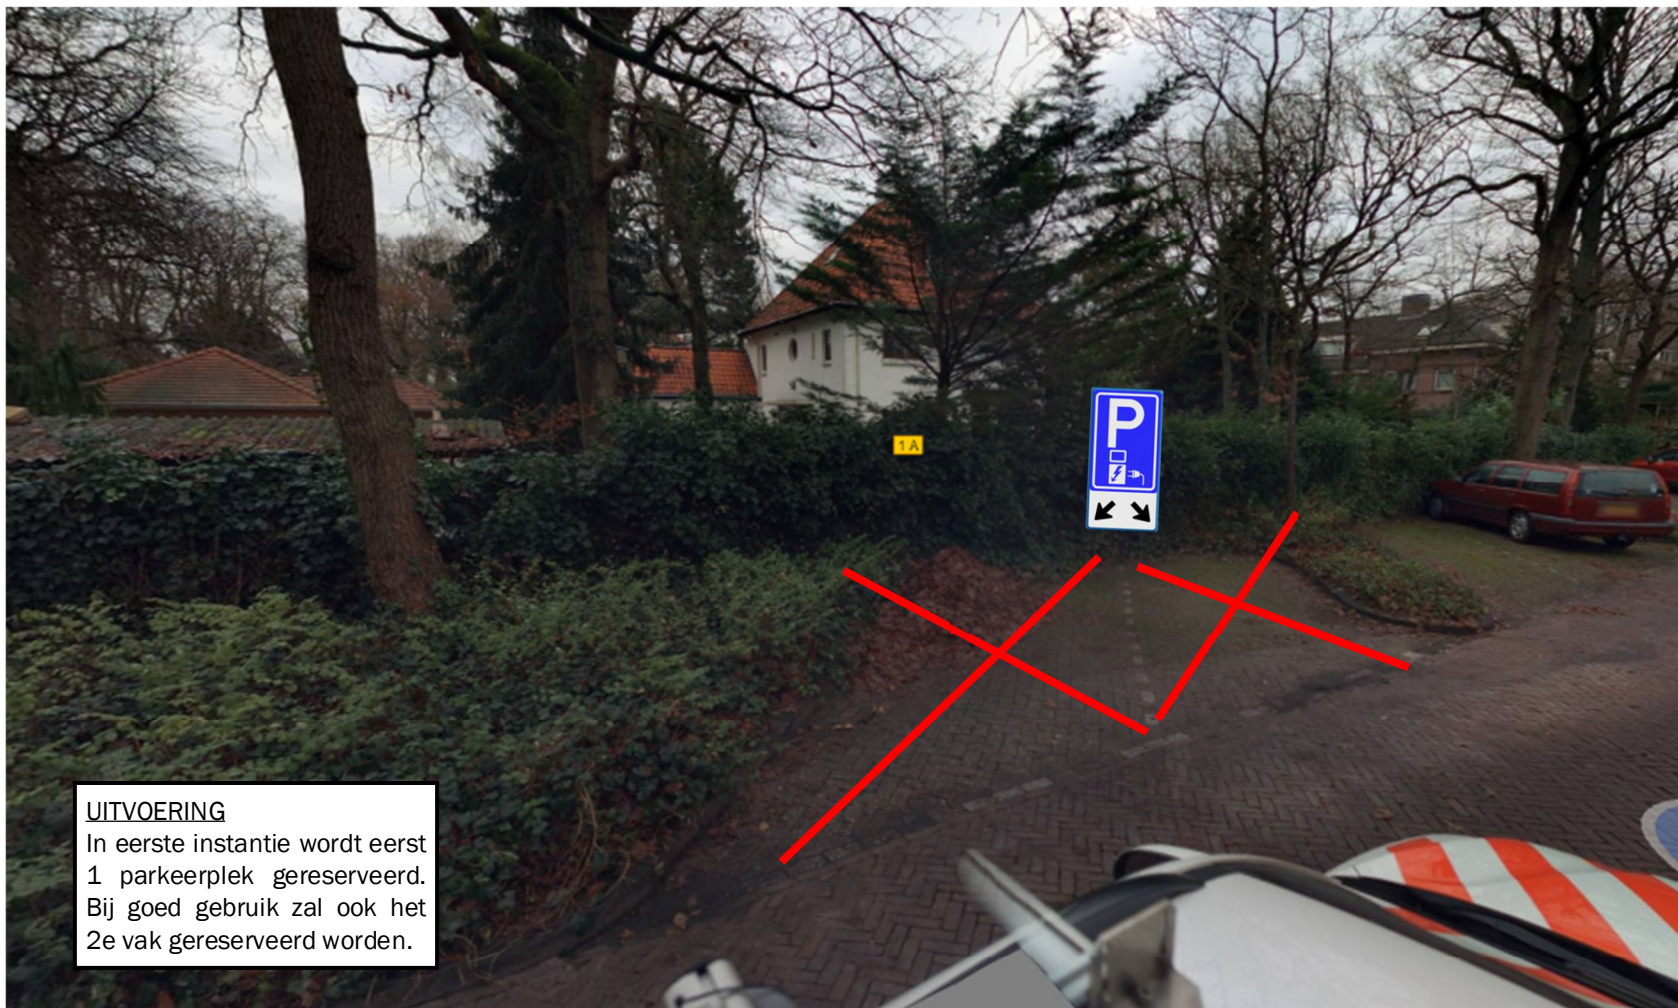

UITVOERING

In eerste instantie wordt eerst 1 parkeerplek gereserveerd. Bij goed gebruik zal ook het 2e vak gereserveerd worden.

5-0012174

Beoordeling
Locatievoorstel
Akkoord



Gemeente  Wassenaar

Gereserveerde parkeerplaats t.b.v. het opladen van elektrische voertuigen.

Eikenlaan, Wassenaar

	FORMAAT	PRODUCTCODE	TEKENINGNR.	REV
	A4	EV		JCR
	SCHAAL	nvt	08-07-2024	BLAD