


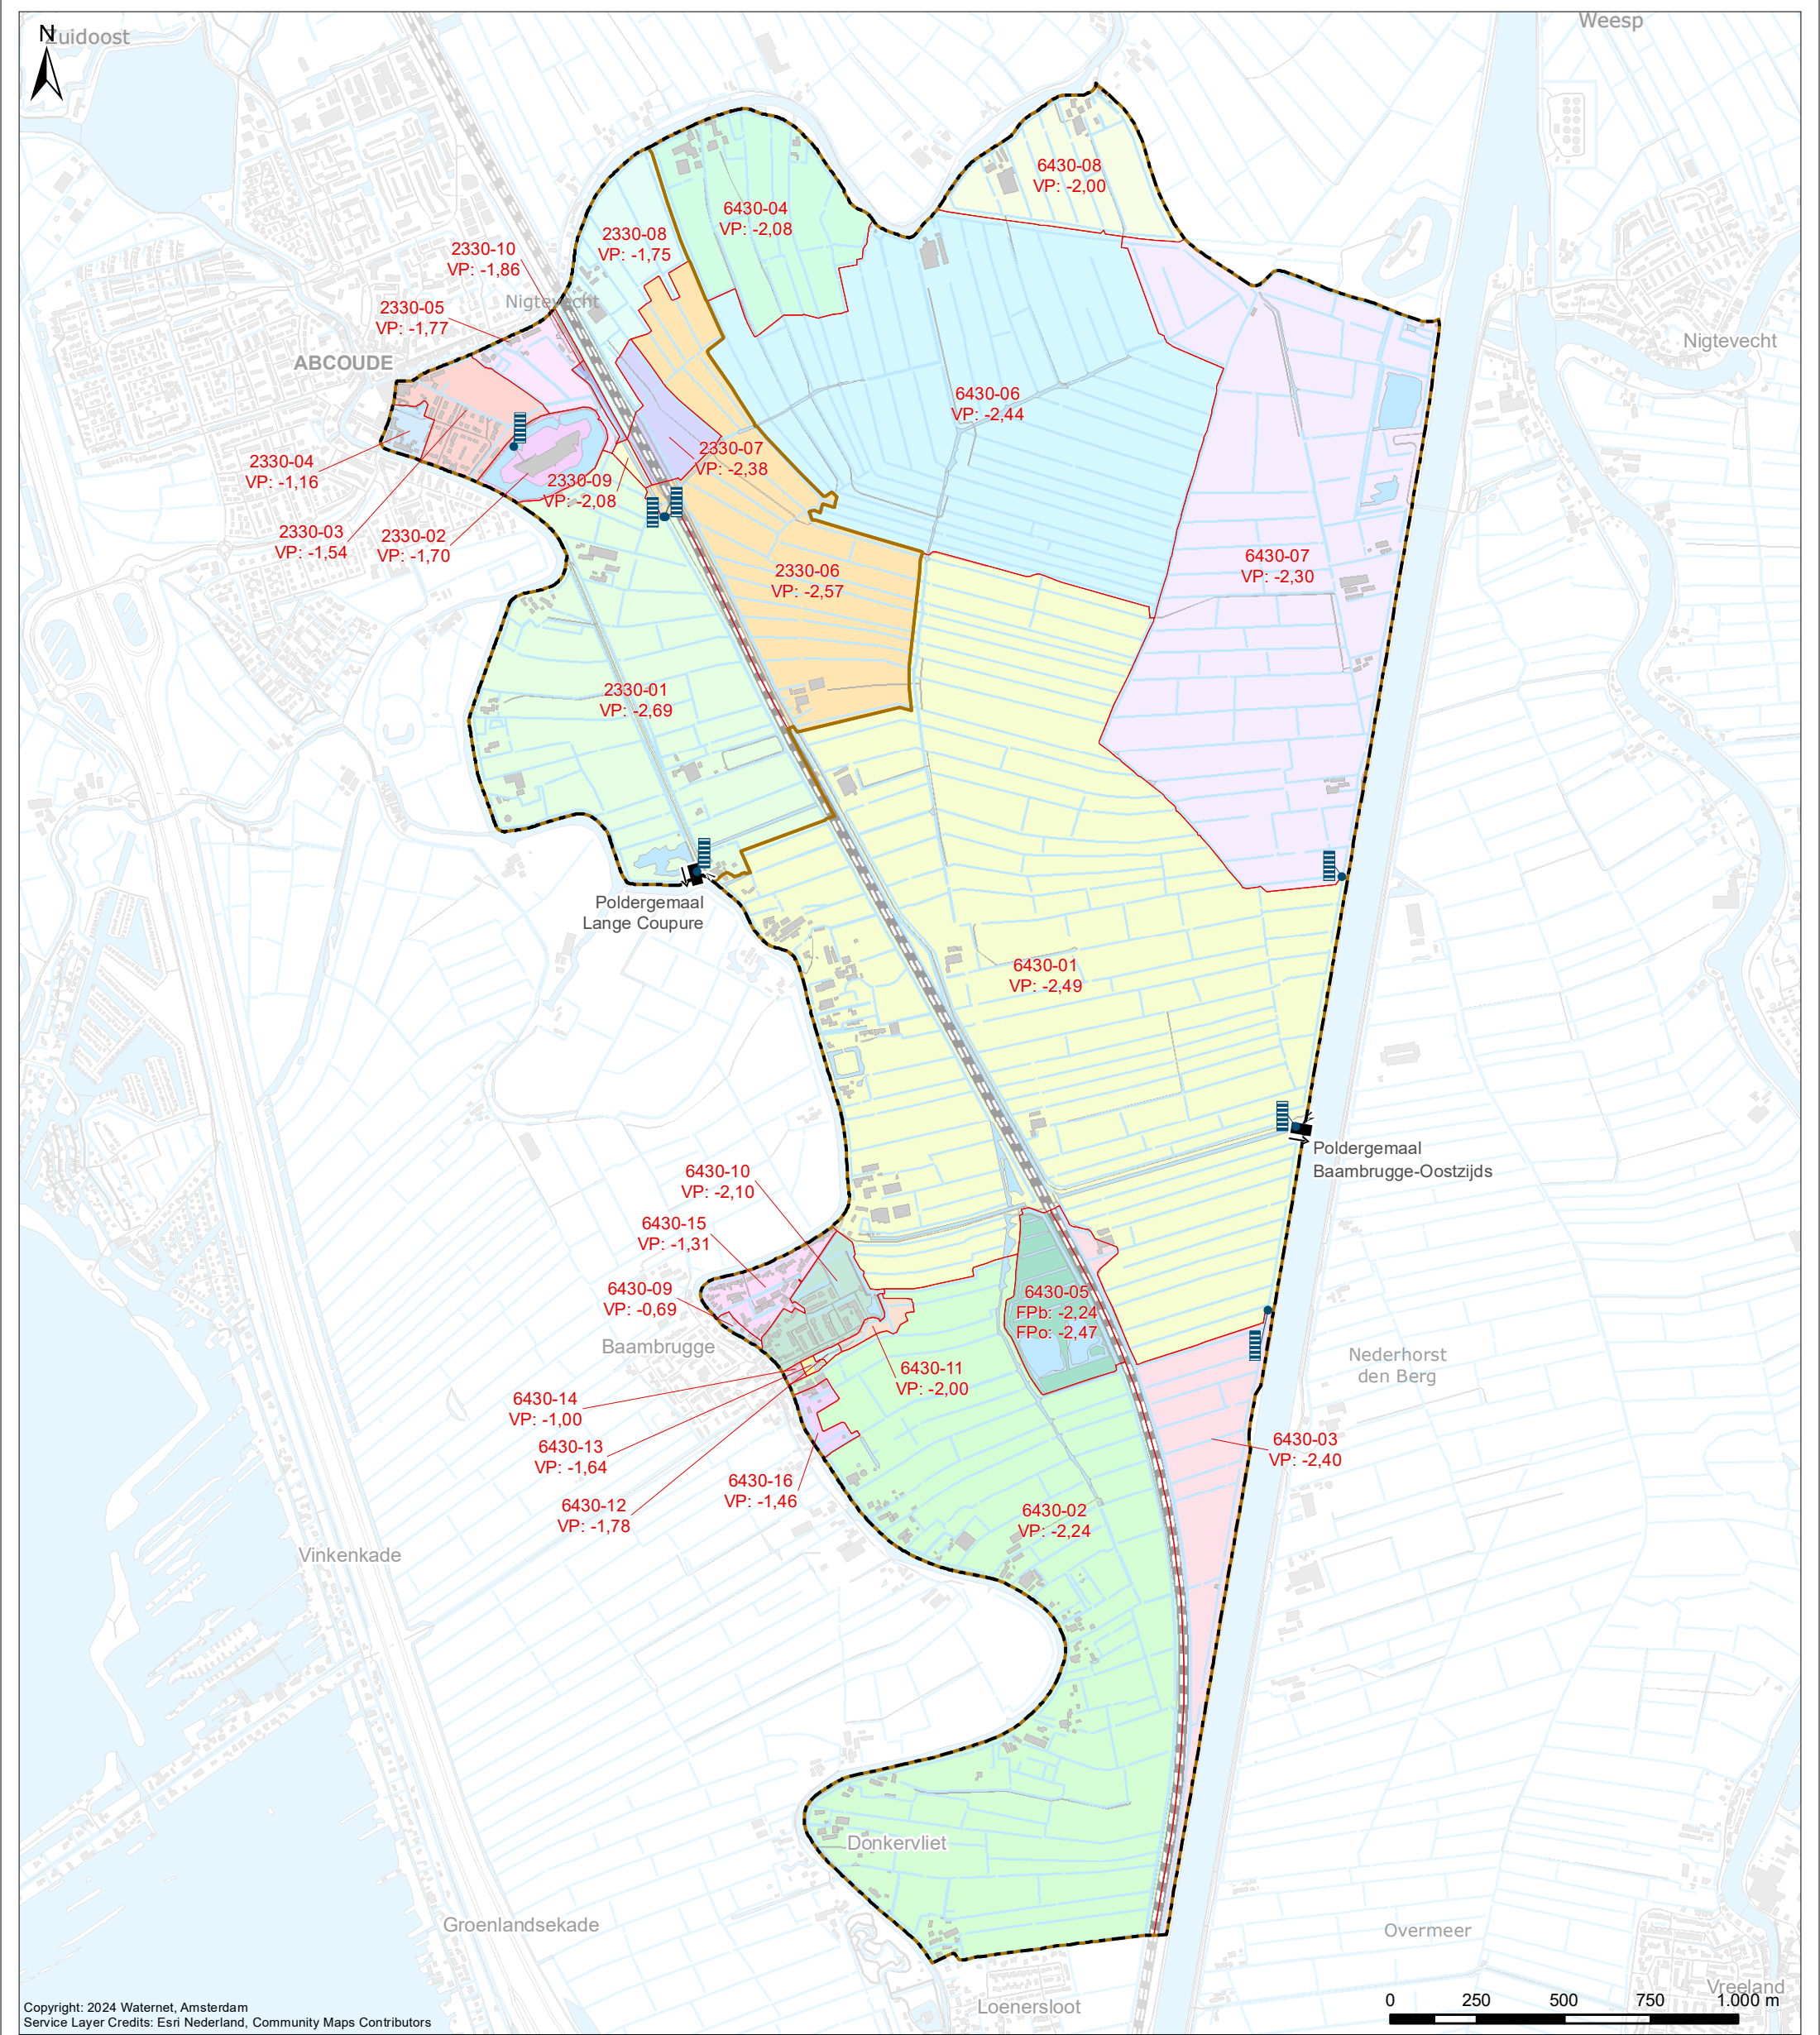

Copyright: 2024 Waternet, Amsterdam
Service Layer Credits: Esri Nederland, Community Maps Contributors

- Verklaring**
Peilgebieden volgens Peilbesluit 2024 (peilen in m NAP)
- Peilgebieden volgens peilbesluit 2024
 - VP Vast peil
 - ZP Zomerpeil
 - WP Winterpeil


Locatie peilschaal

- Overig**
- Poldergemaal
 - Water
 - Af- en aanvoergebieden volgens peilbesluit 2024
 - Plangebied

Vastgesteld door het Algemeen Bestuur van het Waterschap Amstel, Gooi en Vecht bij besluit BBV xx.xxxx d.d. xx-xx-2024

dr. J.J. Sylvester
Dijkgraaf

drs. E. Wagener
Secretaris-directeur

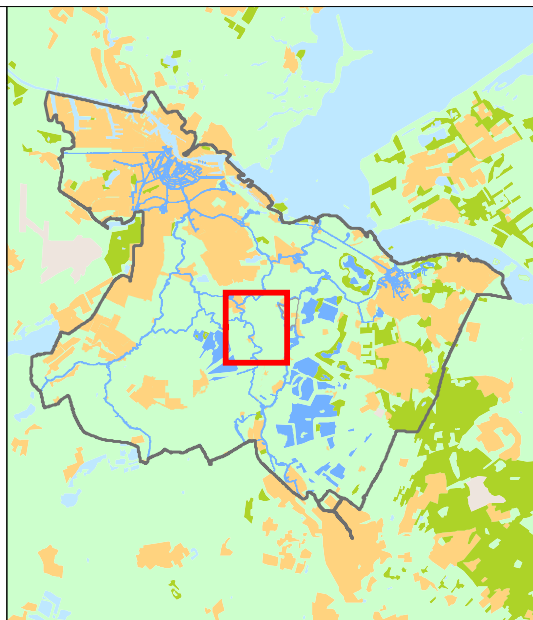

Kaart 7

Peilbesluit 2024

Vastgesteld op xx-xx-2024

Cartograaf: WM	Datum eerste versie: 24-05-2024	Opdrachtgever: -	Opdrachtnr.: 20240416-1	Controleur: TH	Status kaart: Concept
Laatste wijziging: -	Datum laatste versie: -	Projectleider: C. Hesp	Formaat: A3	Schaal: 1:18.000	Kaartnummer: IB20200041
					Bladnr: 7

Watergebiedsplan Braambrugge Oostzijds

waterschap
amstel gooi en vecht

Bezoekadres:
Korte Ouderkerkerdijk 7
1096 AC Amsterdam
Tel. 0900-9394