


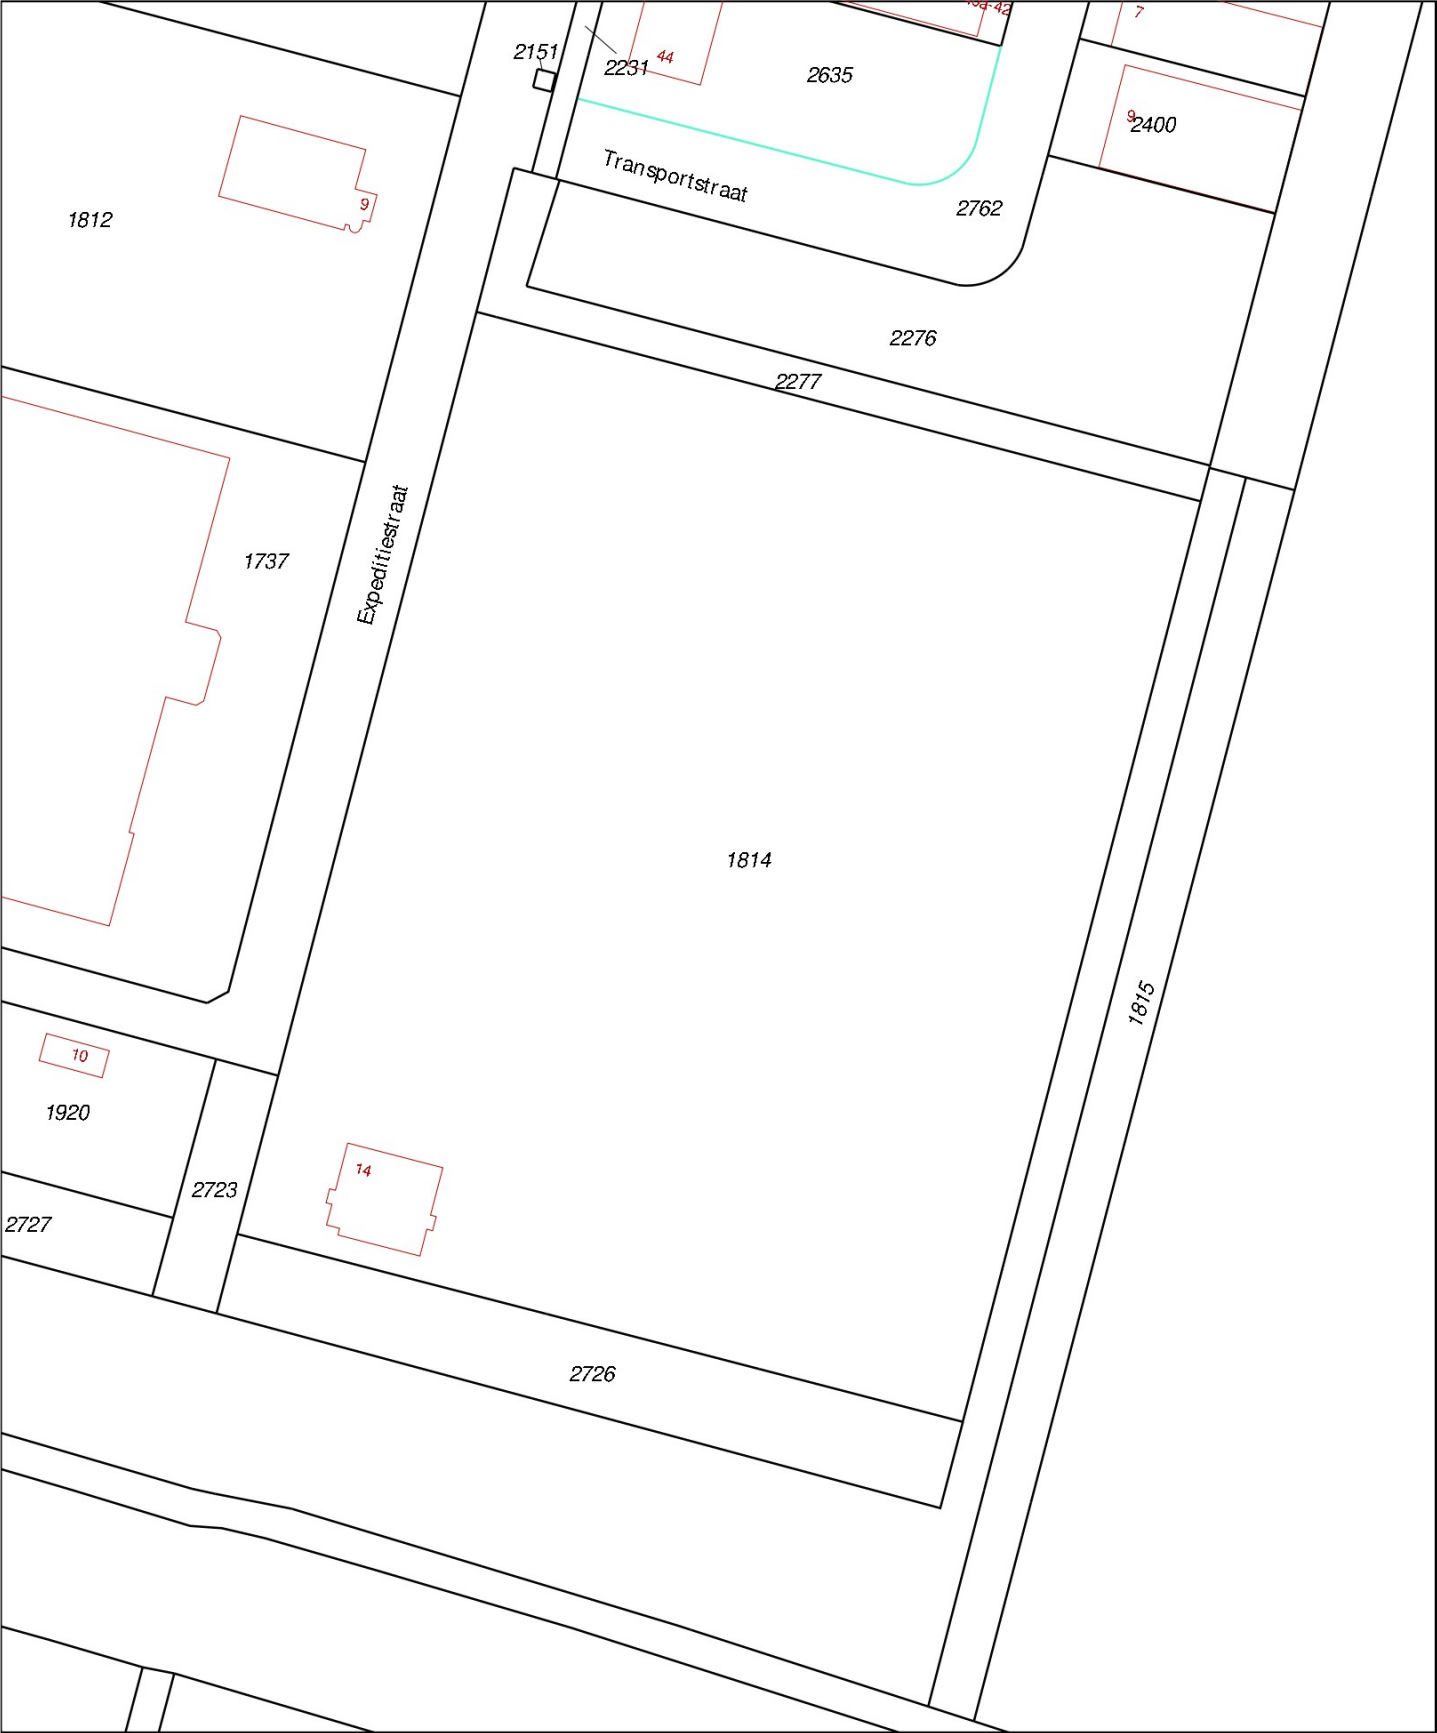

12345
25

Deze kaart is noordgericht

Perceelnummer

Huisnummer

Vastgestelde kadastrale grens

Voorlopige kadastrale grens

Administratieve kadastrale grens

Bebouwing

Overige topografie

Voor een eensluidend uittreksel, Apeldoorn, 10 april 2018

De bewaarder van het kadaster en de openbare registers

Schaal 1:2000

Kadastrale gemeente

Woudrichem

Sectie

I

Perceel

1814

Aan dit uittreksel kunnen geen betrouwbare maten worden ontleend.
De Dienst voor het kadaster en de openbare registers behoudt zich de intellectuele eigendomsrechten voor, waaronder het auteursrecht en het databankenrecht.

 Hier bevindt zich Kadastraal object WOUDRICHEM I 1814
Expeditiestraat 14, 4283 JG GIESSEN
CC-BY Kadaster.

