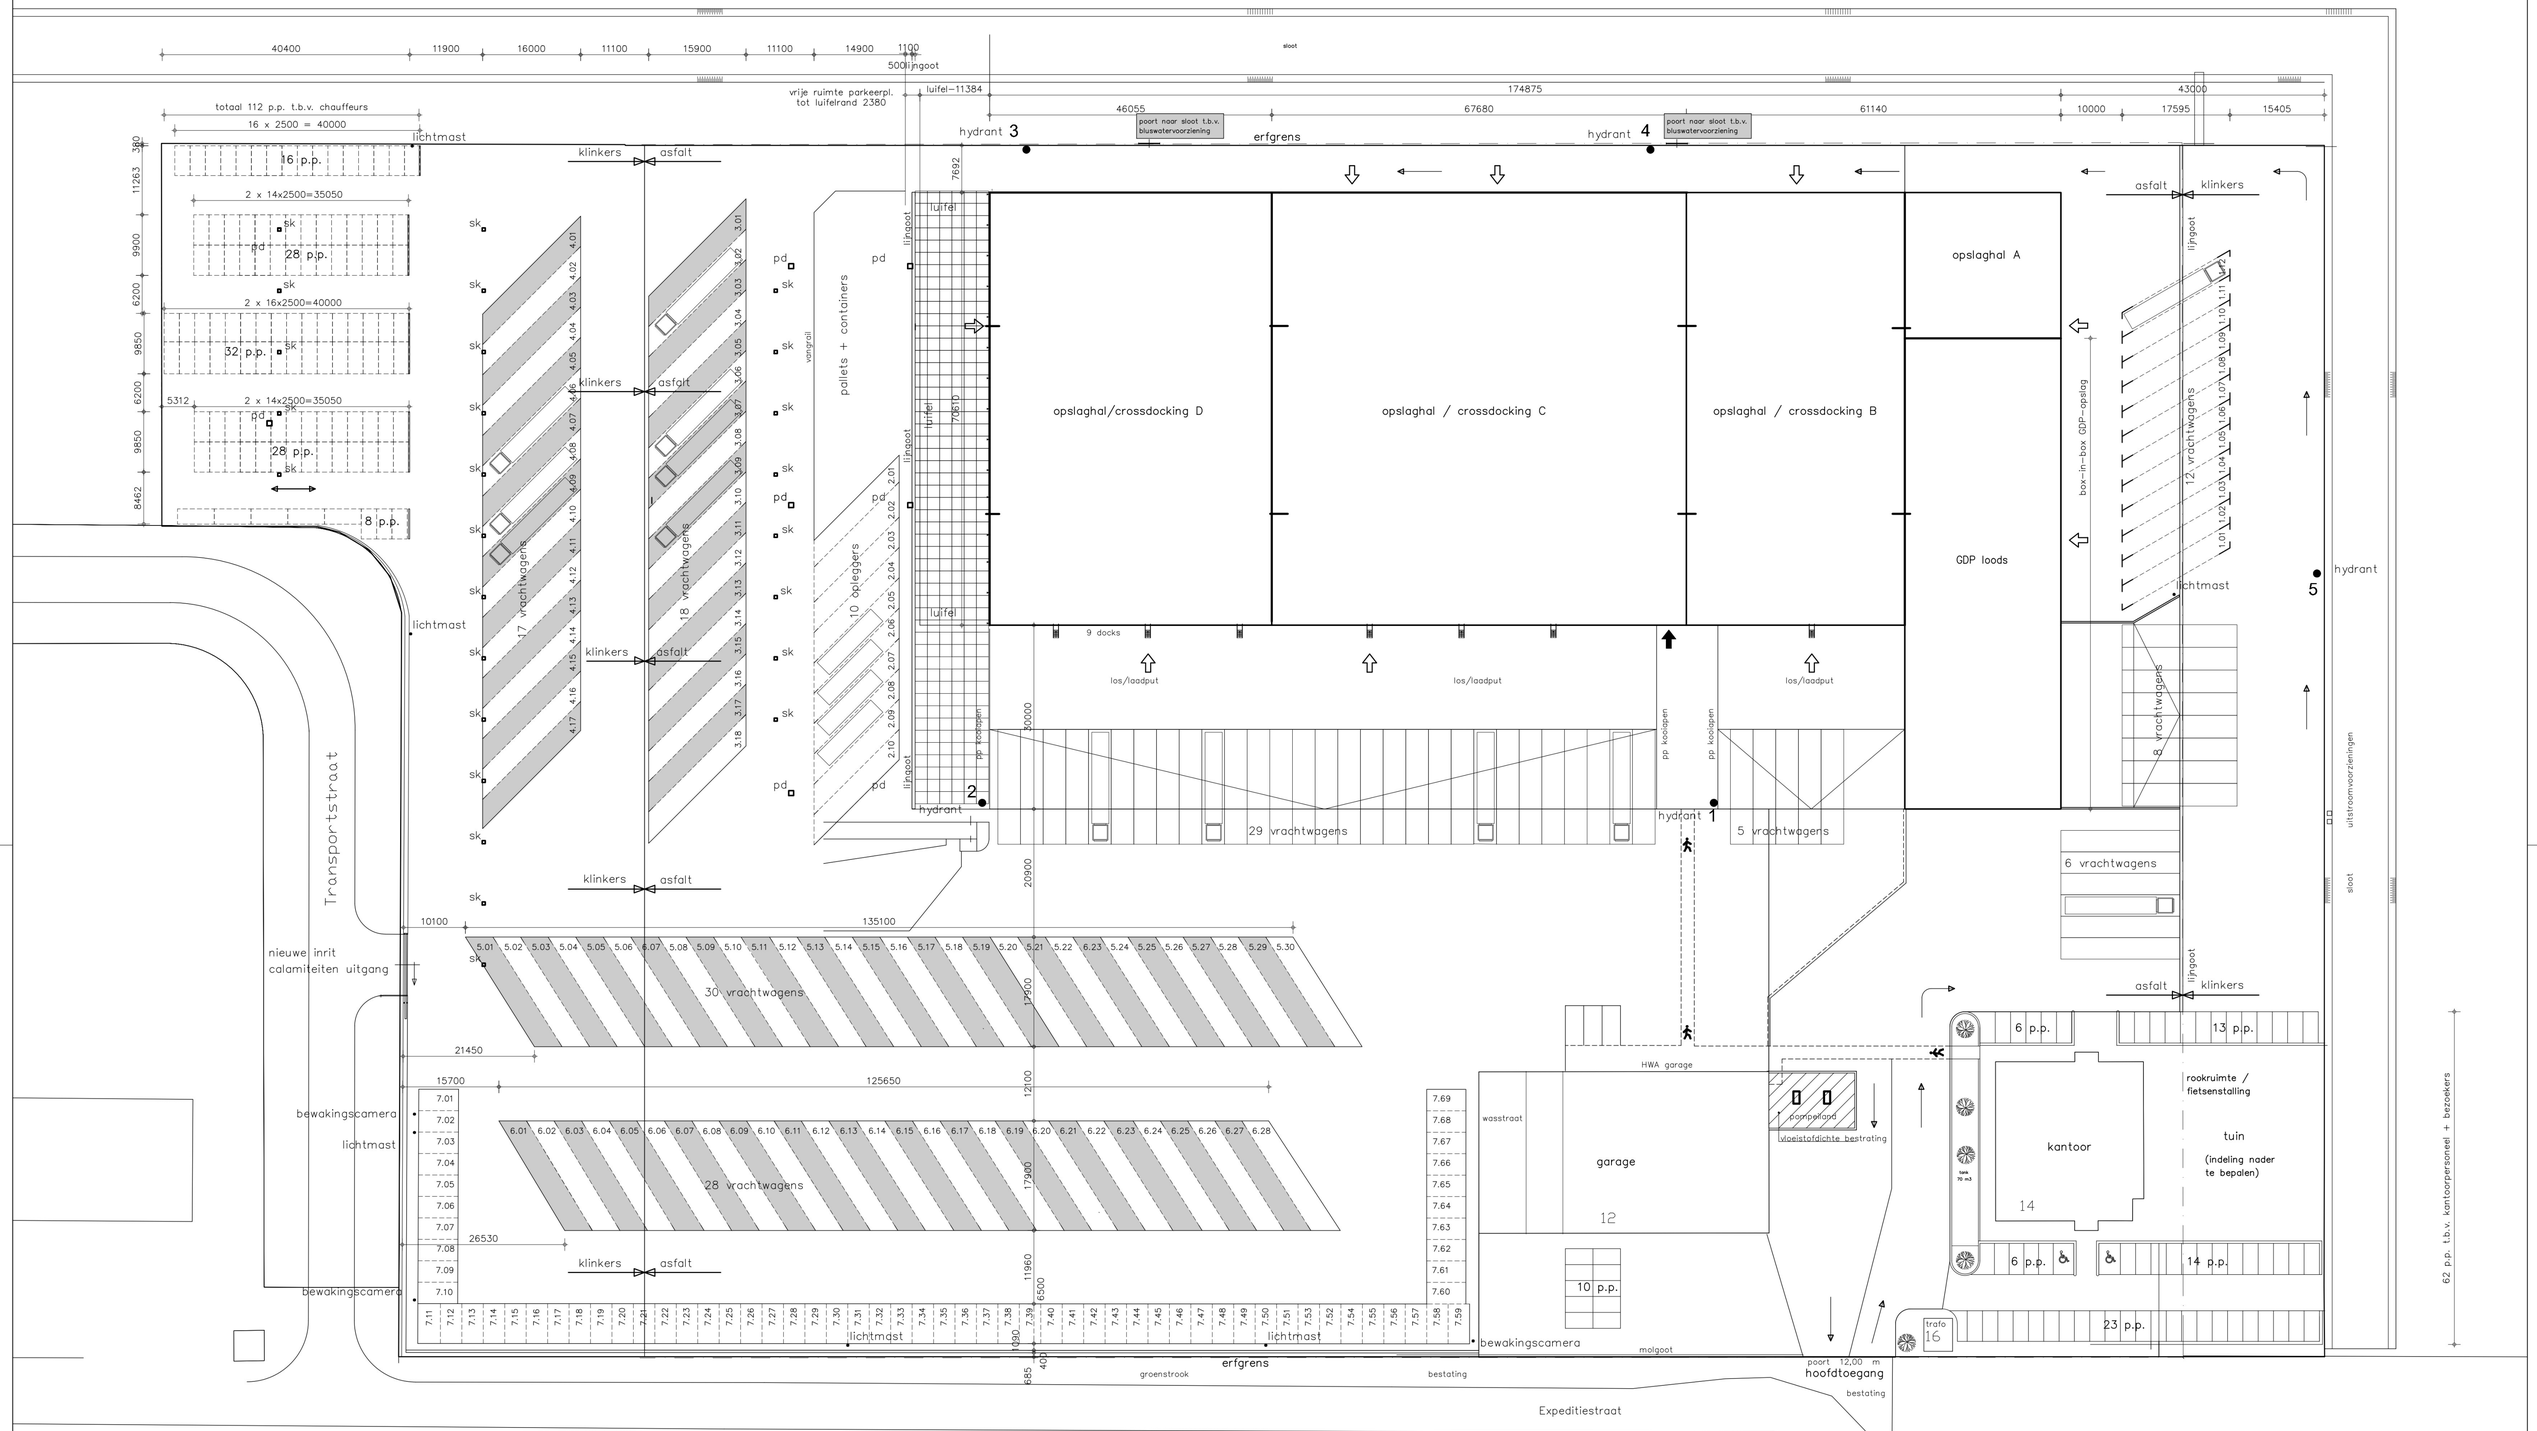

Gemeente Woudrichem
Sectie : I
nrs: 1814

parkeren

mogelijke parkeerplaats ADR vrachtwagen

totaal 112 p.p. t.b.v. chauffeurs
totaal 147 p.p. t.b.v. vrachtwagens
totaal 10 p.p. t.b.v. oplegger
totaal 69 p.p. t.b.v. trucks
totaal 72 p.p. t.b.v. kantoorpersoneel + monteurs + bezoekers

bebouwde oppervlakten:

trafo	26 m²
kantoor	633 m²
garage	1255 m²
bedrijfsruimten	13.112 m²

- hoofdtoegangsdeur BRANDWEER
- sucundaire toegangsdeur BRANDWEER
- hydrant
- poort naar sloot t.b.v. bluswatervoorziening
- looproute gebouwen
- miva parkeerplaats

ARCHITRAAF

architecten- en ingenieursbureau

order	16 3923
blad	00-T
schaal	1:500
getekend architect BNA	
datum	04-04-2018
gewijzigd	C
	A 13-04-2018 D
	B 07-10-2022 E

project: Bedrijfsruimten + terrein
E. van Wijk logistics b.v.

opdrachtgever: E. van Wijk Genderen Beheer B.V.
Expeditiestraat 14
4283 JG Giessen

onderdeel: Definitief Ontwerp
situatie en terreinindeling

De Hoogjens 20 4254 XW Sleeuwijk tel. : (0416) 693496 info@architraaf.nl www.architraaf.nl