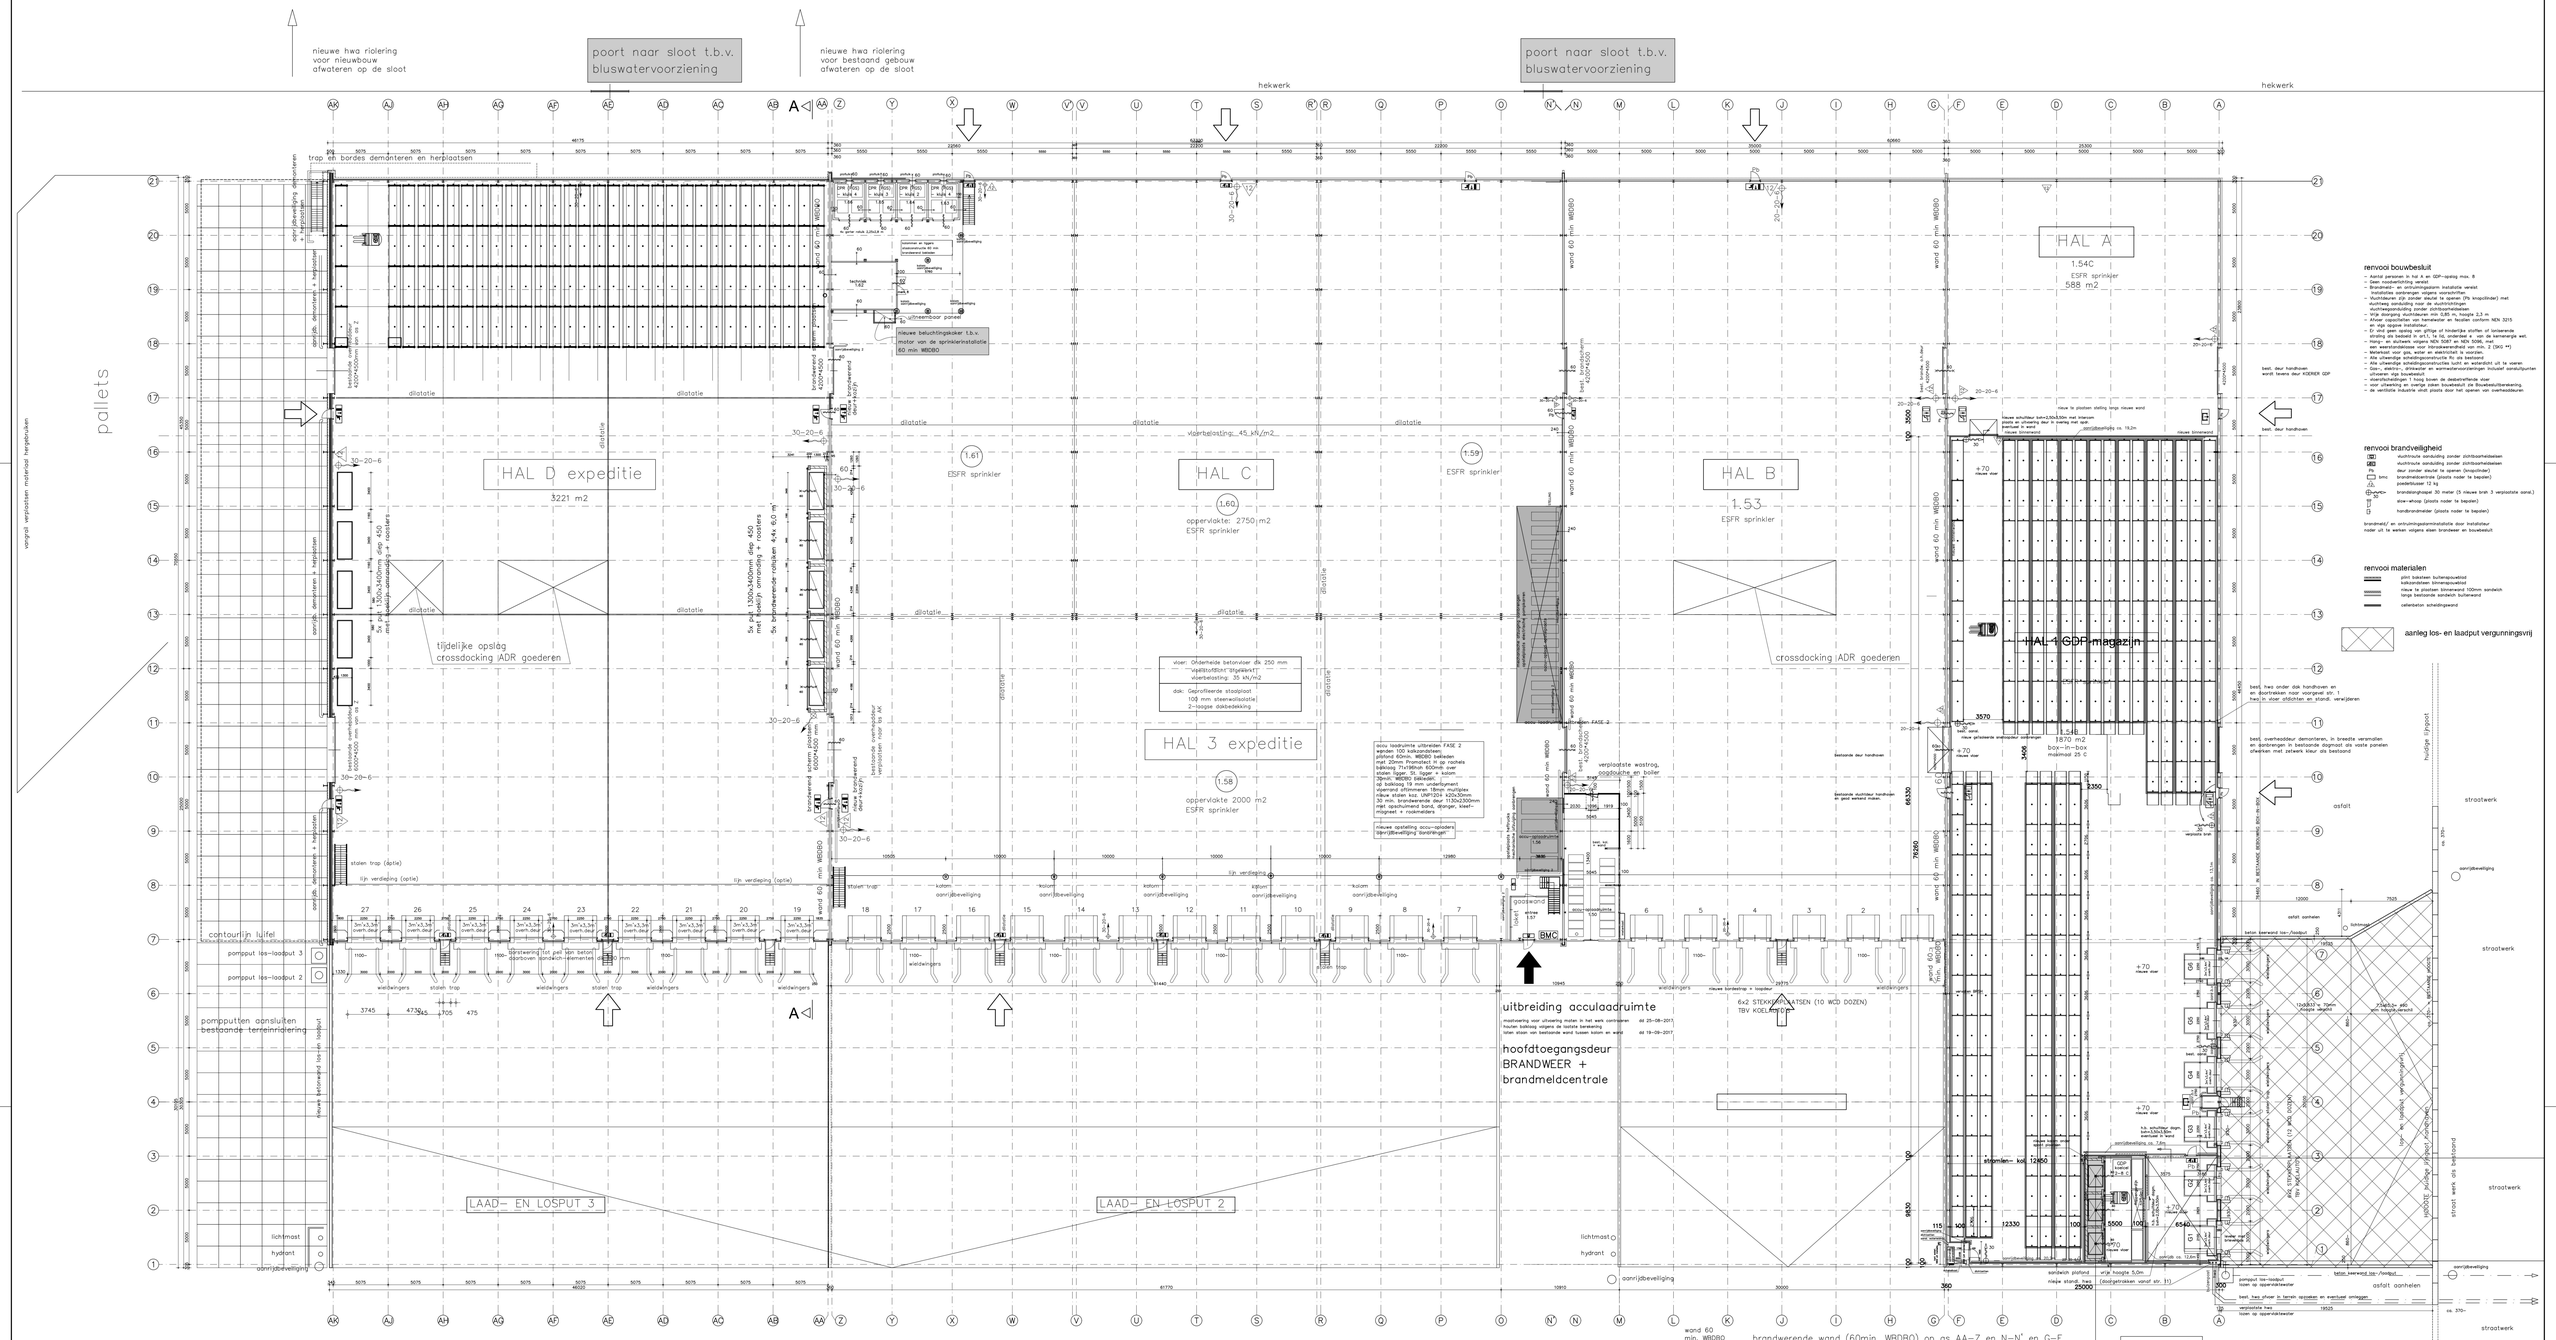

wand 60 min. WBDBO — brandwerende wand (60min. WBDBO) op as AA–Z en N–N' en G–F

BMC — brandmeldcentrale bij hoofdtoegang BRANDWEER

30–20–6 — brandslanghaspel (lengte –diameter slang – diam. spruitstuk)

pictogram vluchtrichting

poederblusser

60 — brandwerende deur scherm of rolluik in brandwerende wand (zelfsluitend en 60 min. WBDBO)

wijz. E aanpassingen t.b.v. tekening milieuvergunning
wijz. C/D brandweerdeuren vanuit specifieke brandweertekening overgenomen
wijz. B brandwerend luchtkanaal t.b.v. pompkamer ingetekend
wijz. A fase 1 en 2 in revisie tekening geplaatst

maten in het werk controleren en op elkaar afstemmen

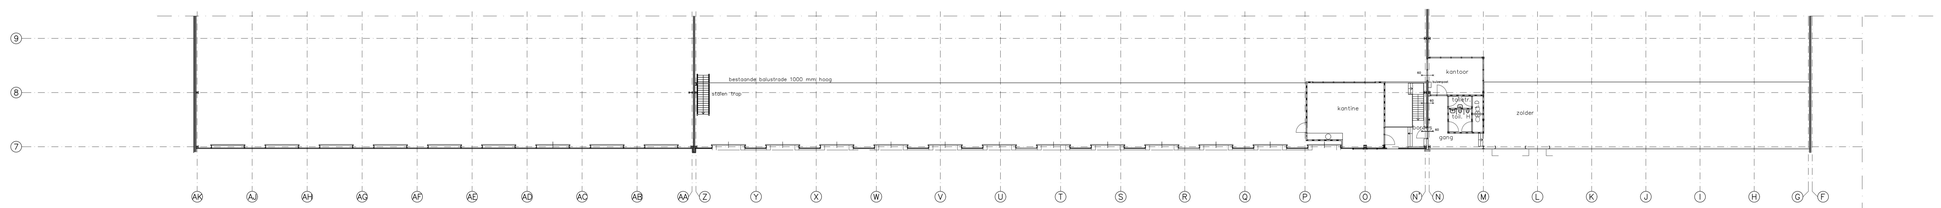

plattegrond verdieping

plattegrond verdieping 3200+/3800+

ARCHITRAAF
architecten- en ingenieursbureau

De Hoogtens 20 4254 XW Sleeuwijk tel. : (0416) 691496 info@architraaf.nl www.architraaf.nl

project	Uitbreiding + verbouwing bedrijfsruimte
opdrachtgever	E. van Wijk Genderen Beheer B.V. Expeditiestraat 14 4283 JG Giessen
onderdeel	definitief ontwerp plattegronden

order	16 3923
blad	13
schaal	1:200
getekend architect BNA	
datum	12-07-2017
gewijzigd	C 12-04-2018
	A 22-11-2017 D 13-04-2018
	B 04-12-2017 E 07-10-2022