



# gedeeltelijk dempen van b-waterlopen OWL17485, OWL17484 en OWL31275 thv Bolbergseweg te Bavel

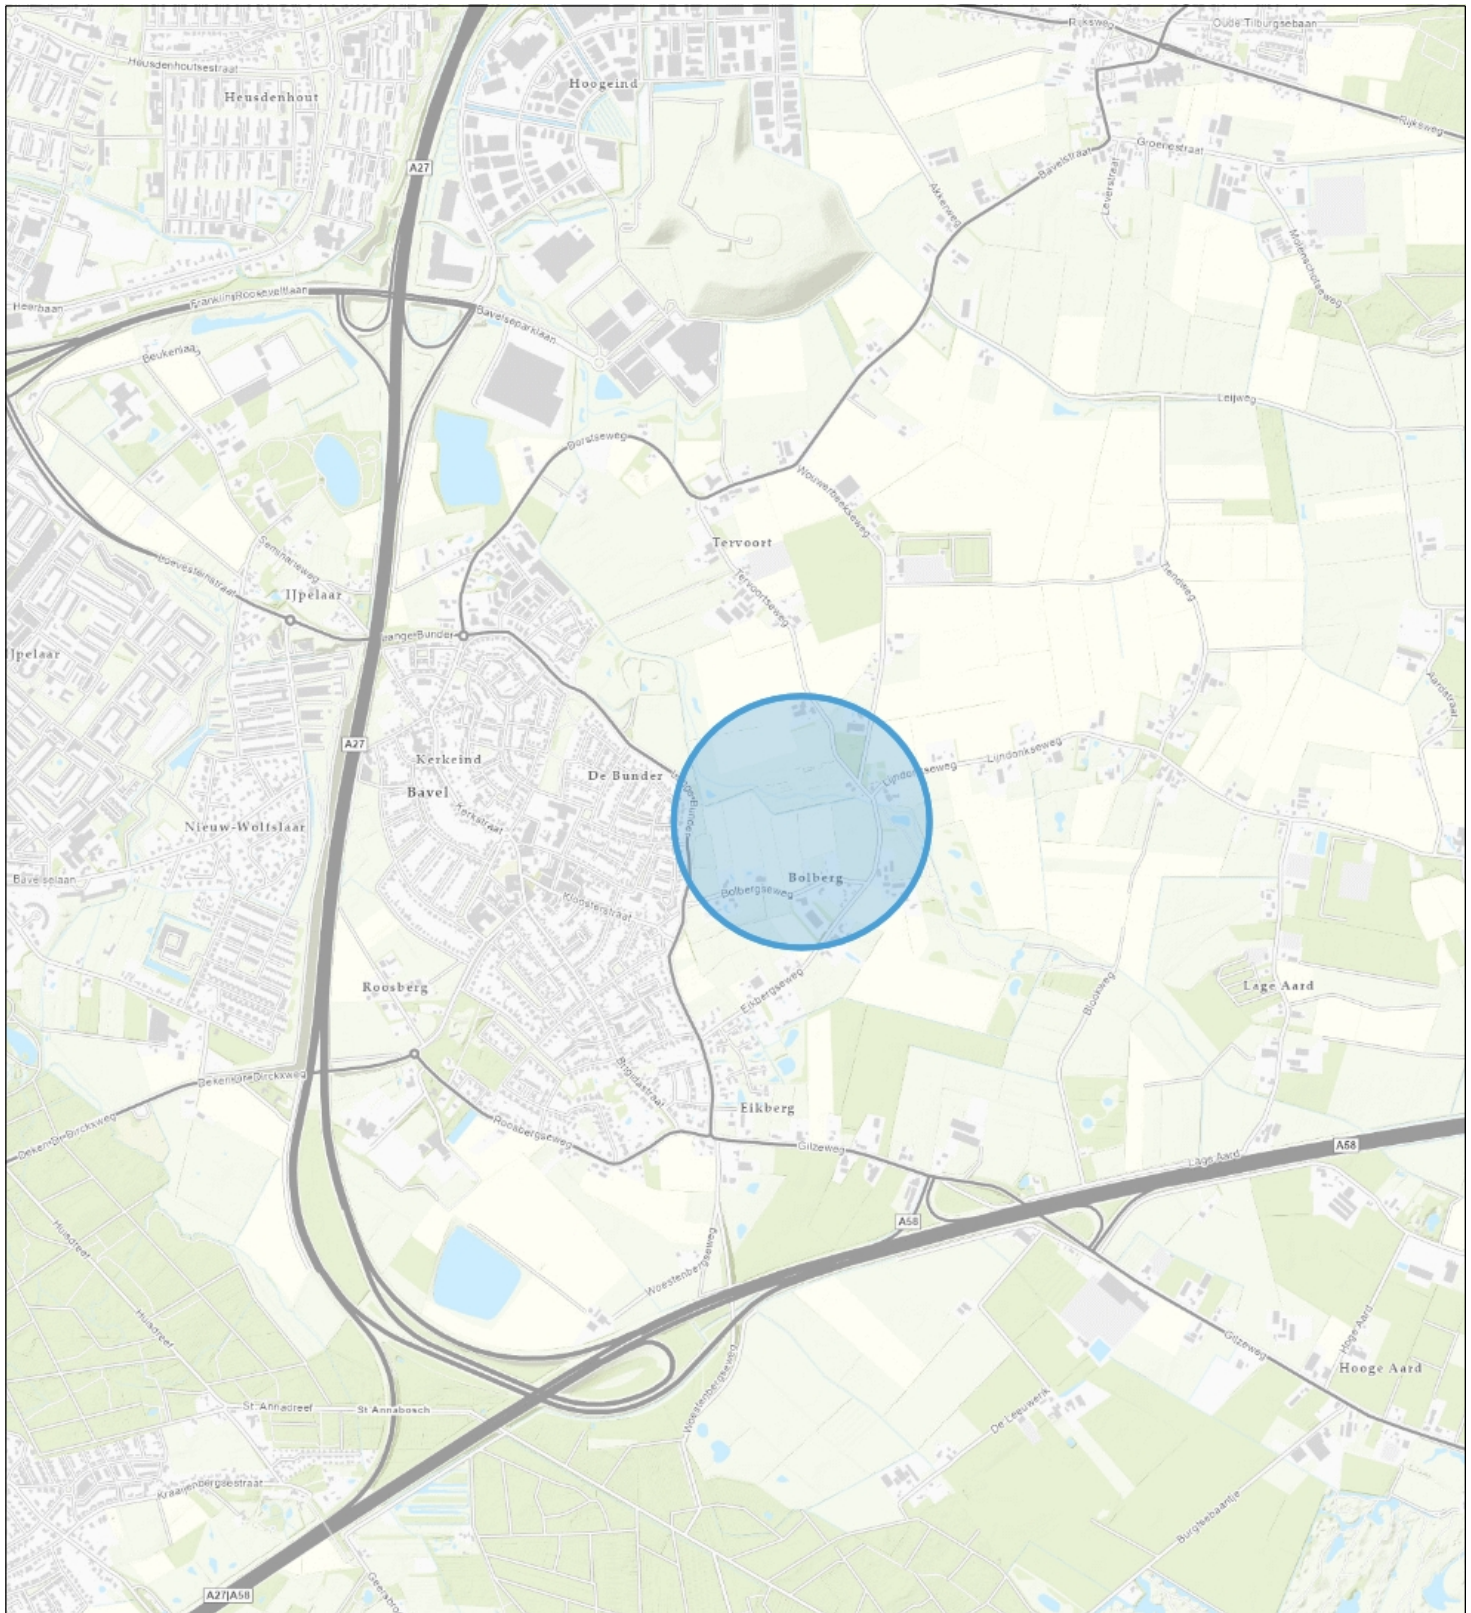

Topo

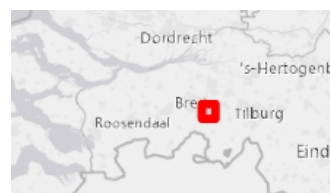

**Naam/Proces:**  
0652768050-A

**Datum:** 27-06-2024

**Formaat:** A4

**Schaal:** 1:24,000