


gedeeltelijk dempen van b-waterlopen OWL17485, OWL17484 en OWL31275 thv Bolbergseweg te Bavel

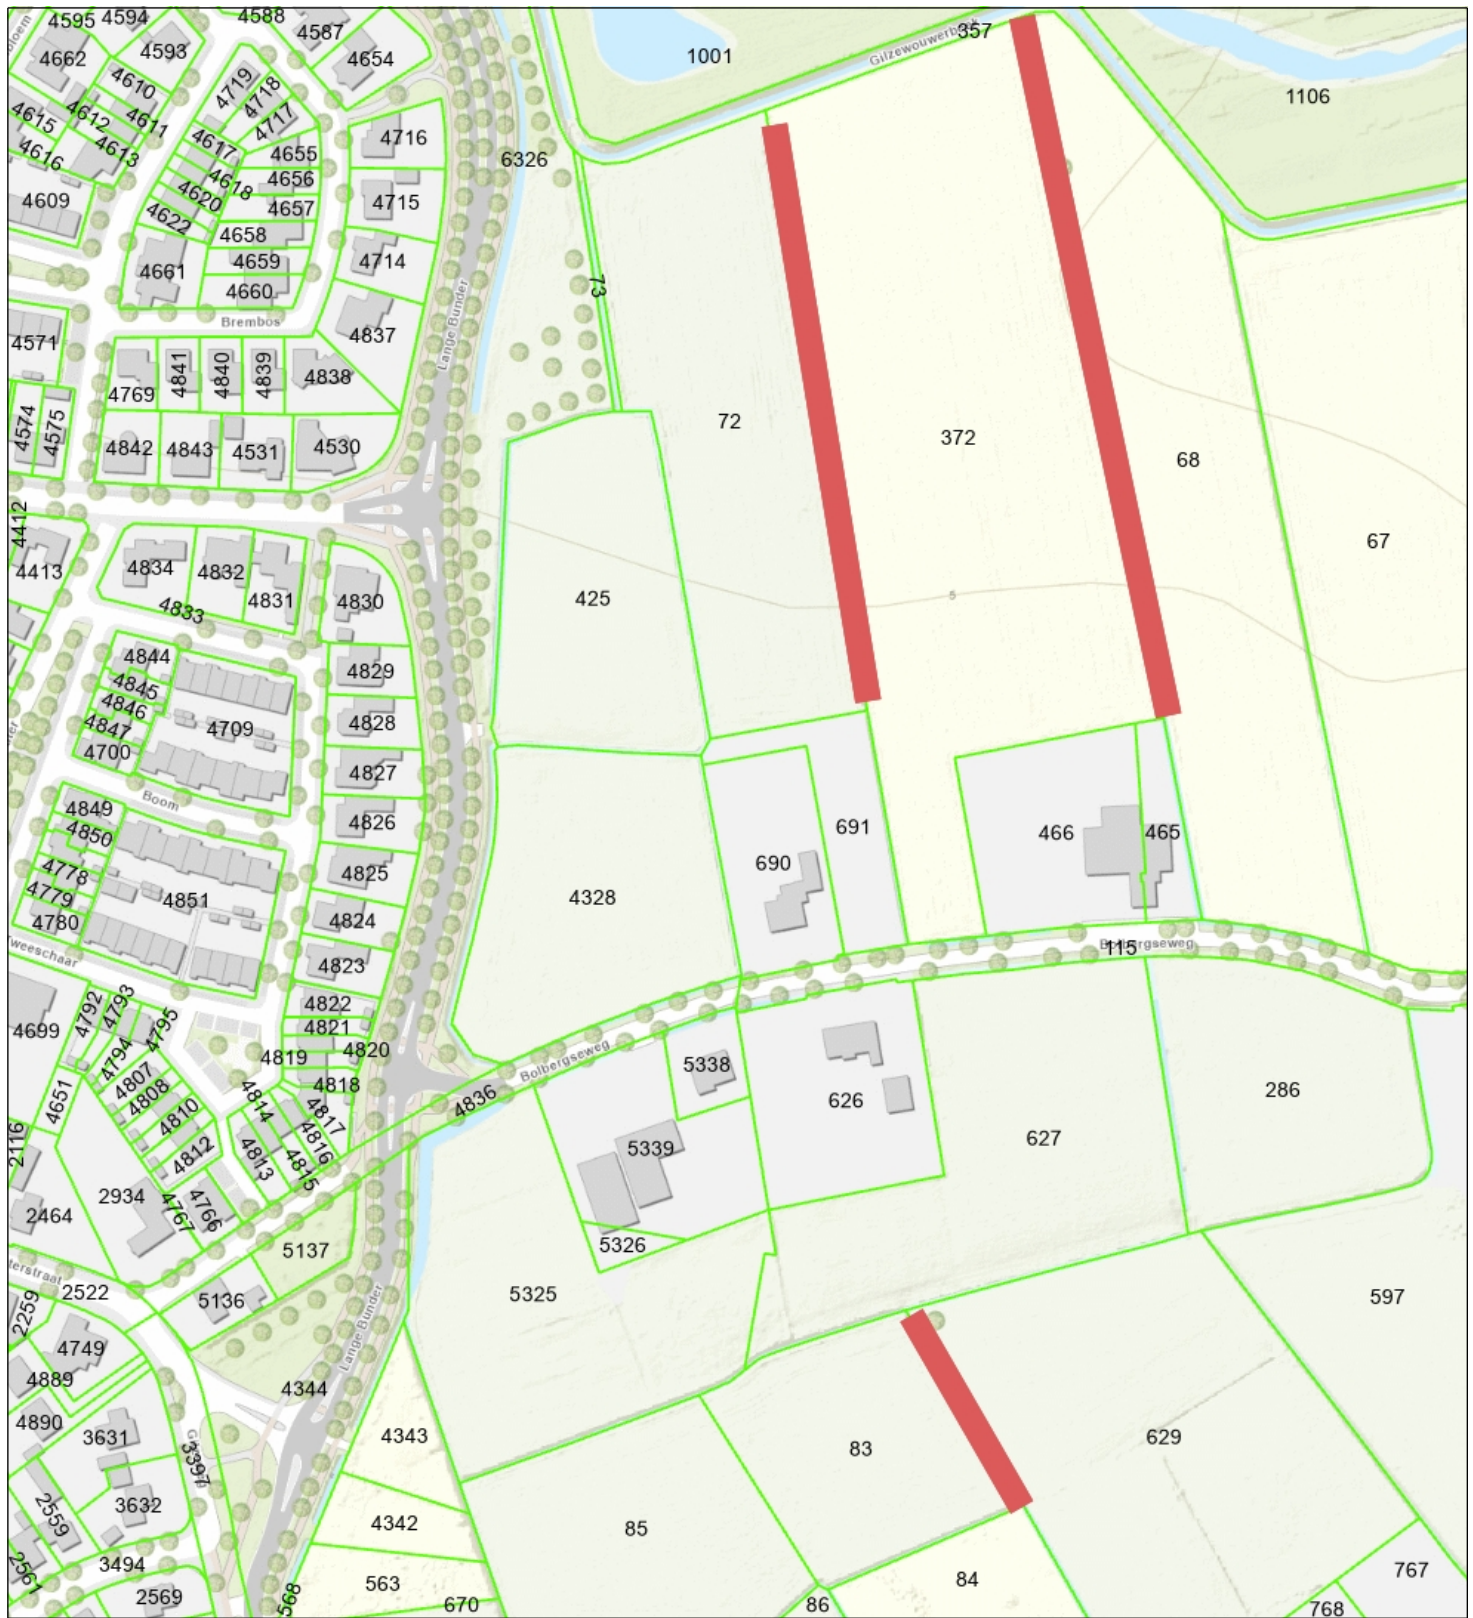

Naam/Proces:
0652768050-B

Datum: 27-06-2024

Formaat: A4

Schaal: 1:2,500

