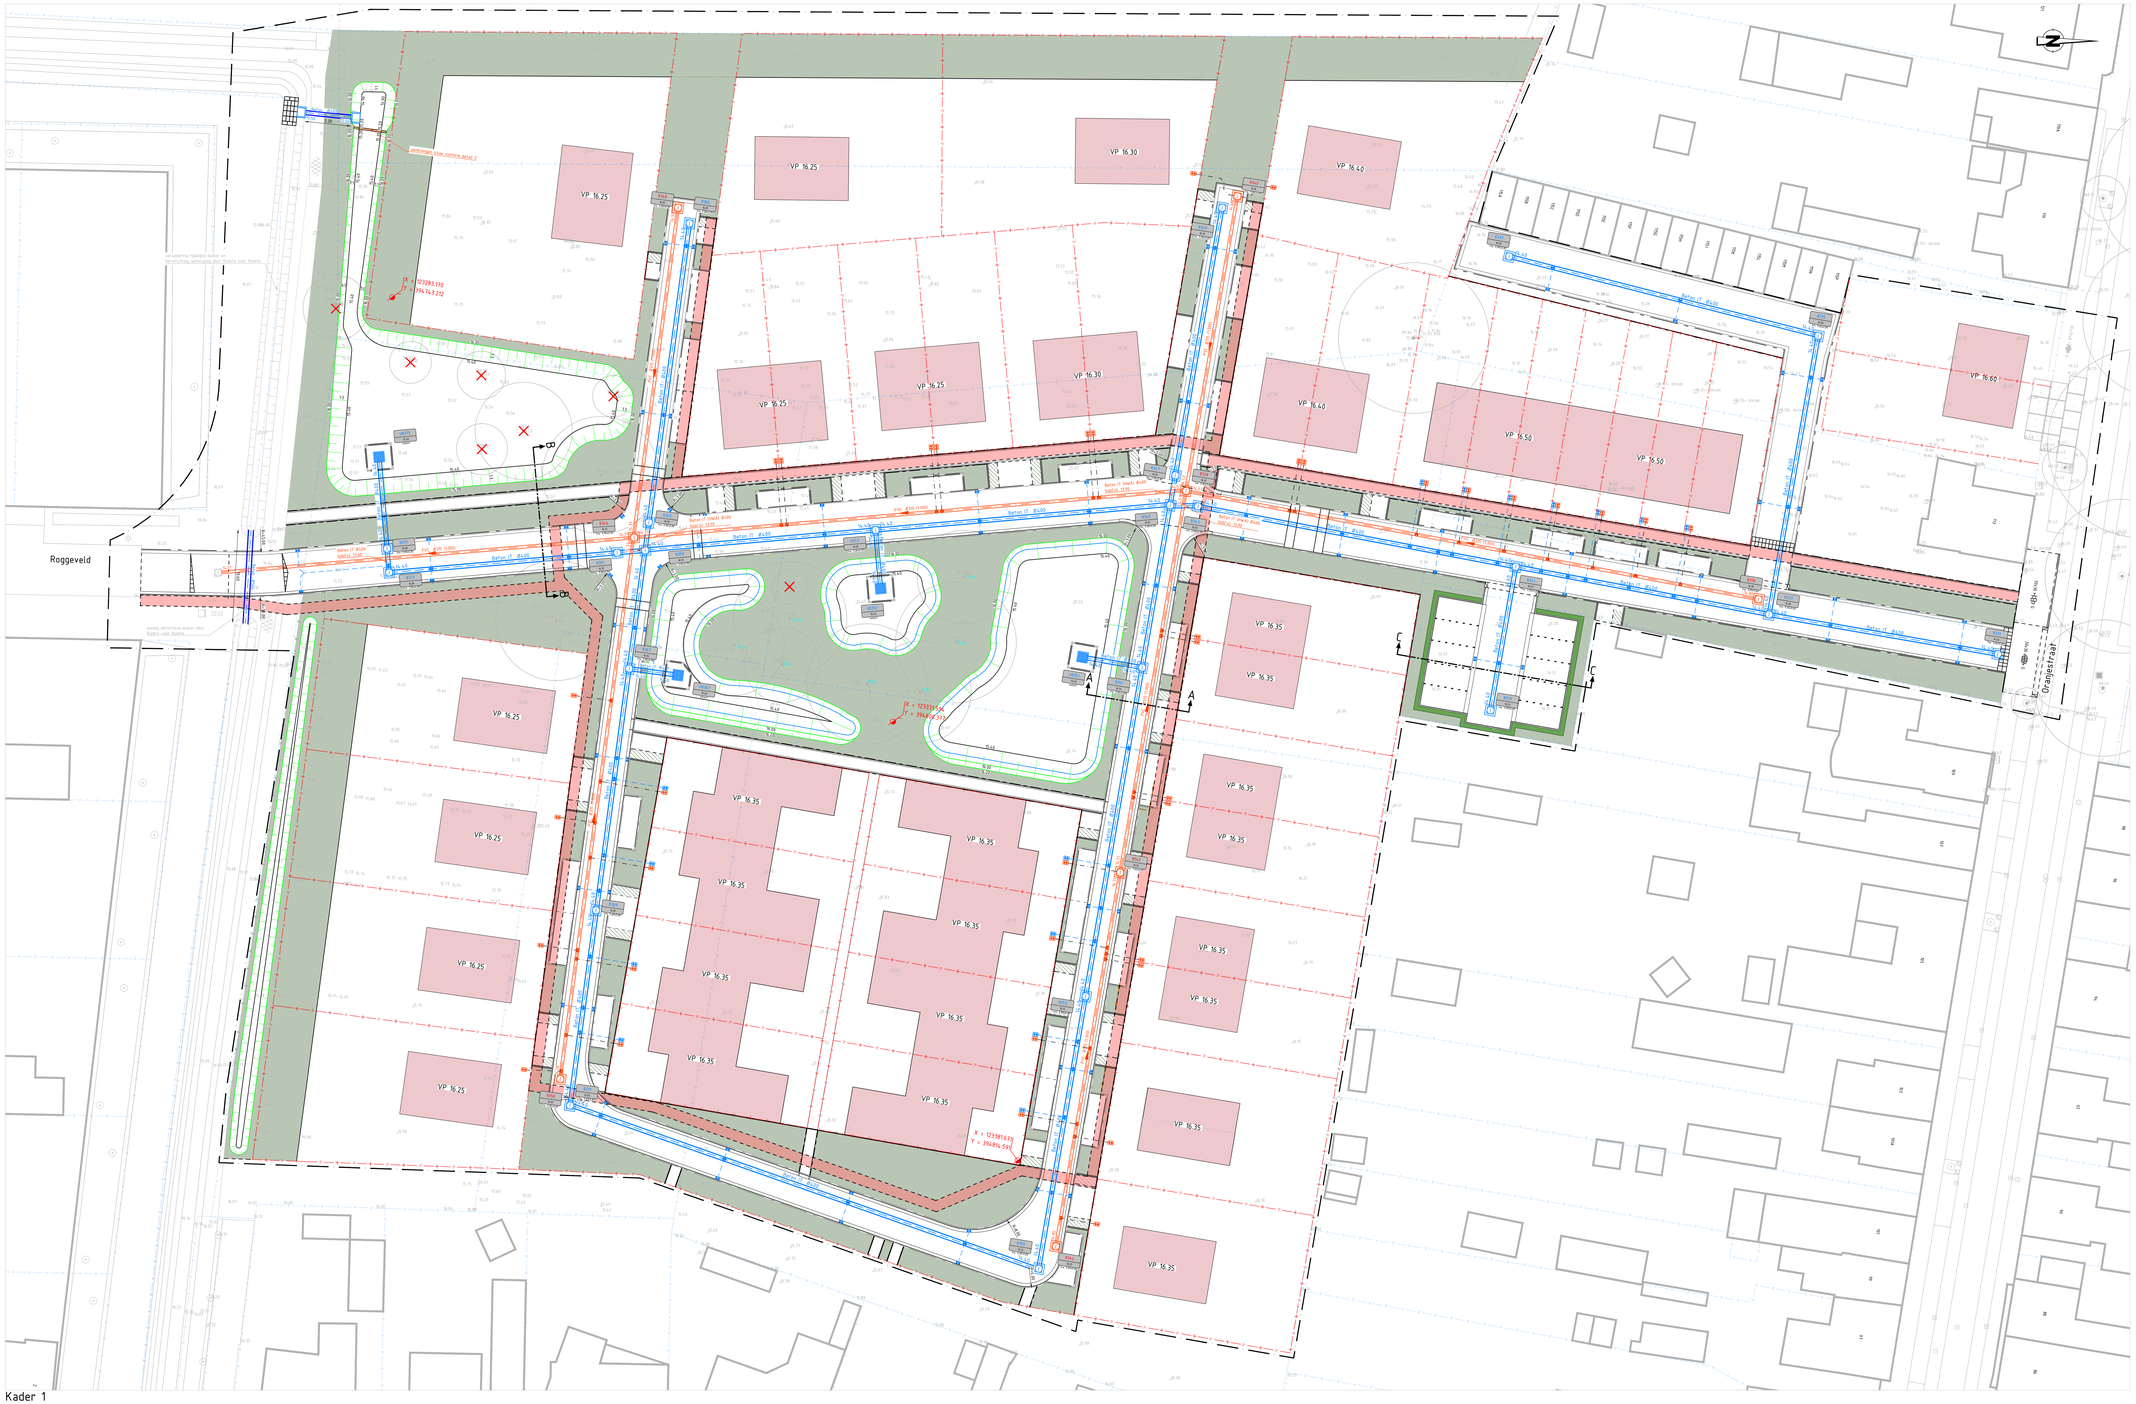
Roggeveld
Oranjestraat
VP 16.25
VP 16.30
VP 16.40
VP 16.50
VP 16.60
VP 16.35
Beton IT Ø400
Beton IT Ø500
PVC Ø315 17.00
Beton IT Ø400
Beton IT Ø400
Beton IT Ø400